
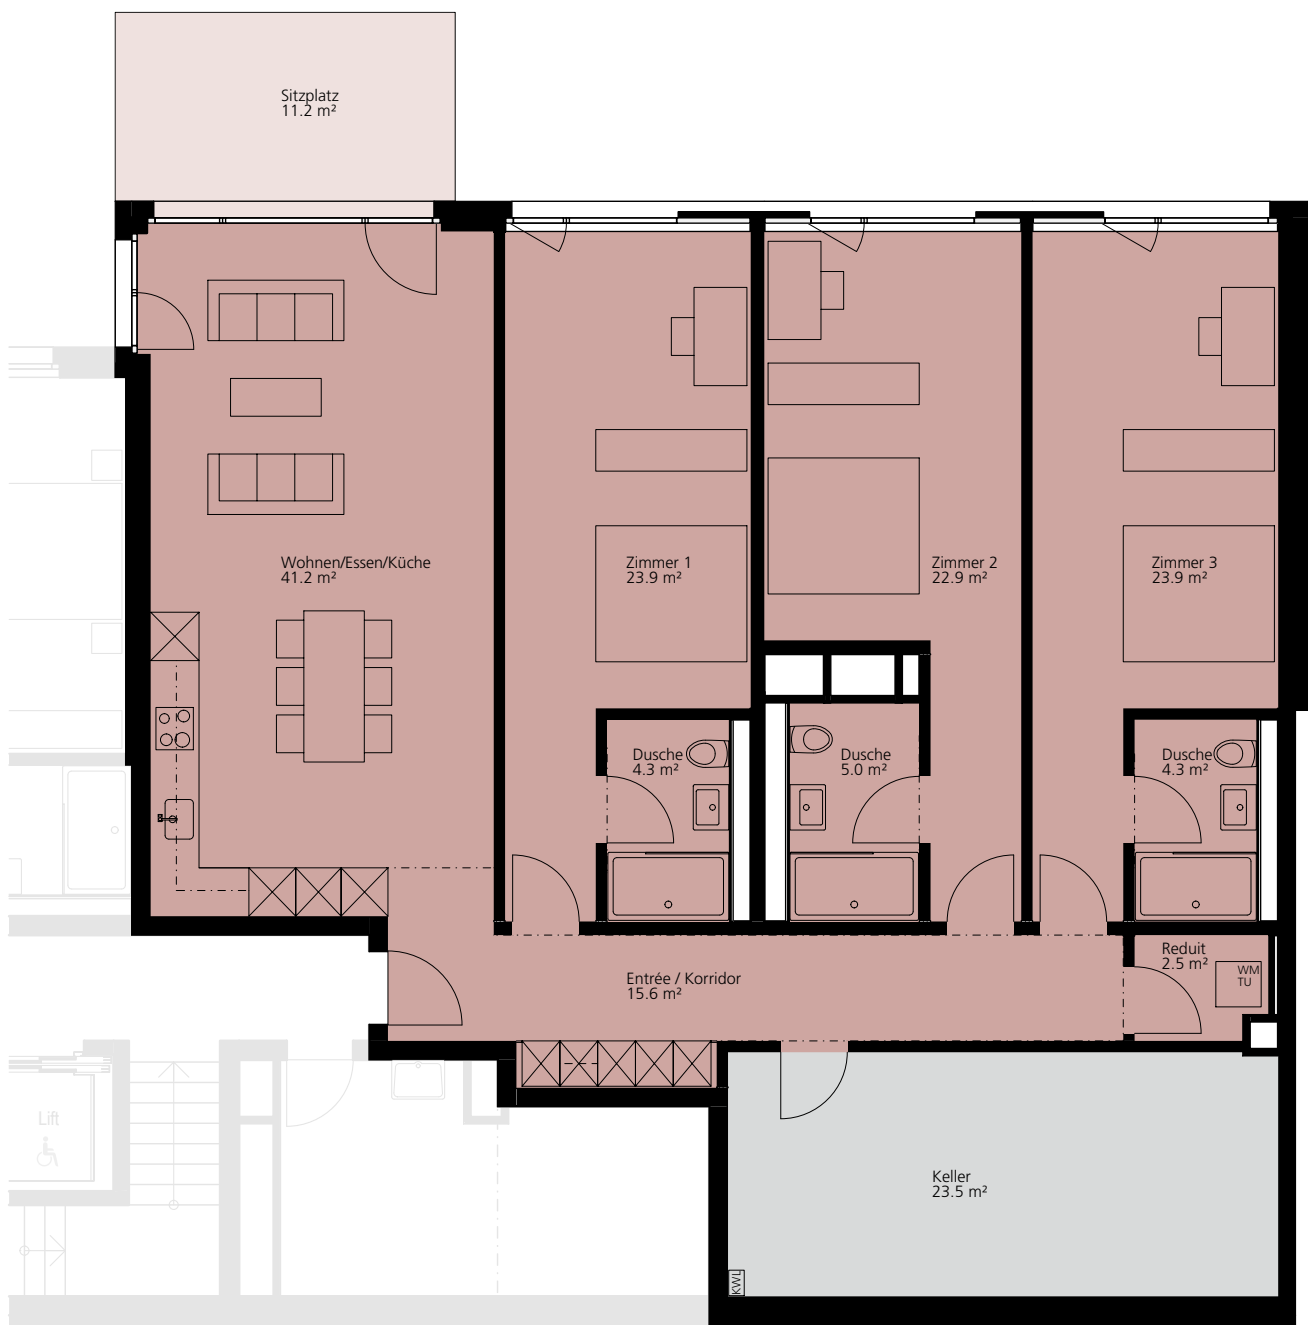


Grundriss Gartengeschoß

C12a.G4

4.5 Zimmer-Wohnung

NWF	143.6 m ²
BWF	156.8 m ²
Sitzplatz	11.2 m ²
Garten	35.5 m ²

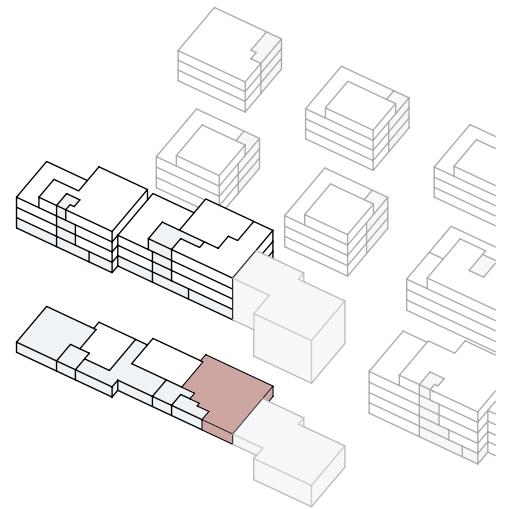

0 1 2 3 4 5 m

MASSSTAB 1:100