


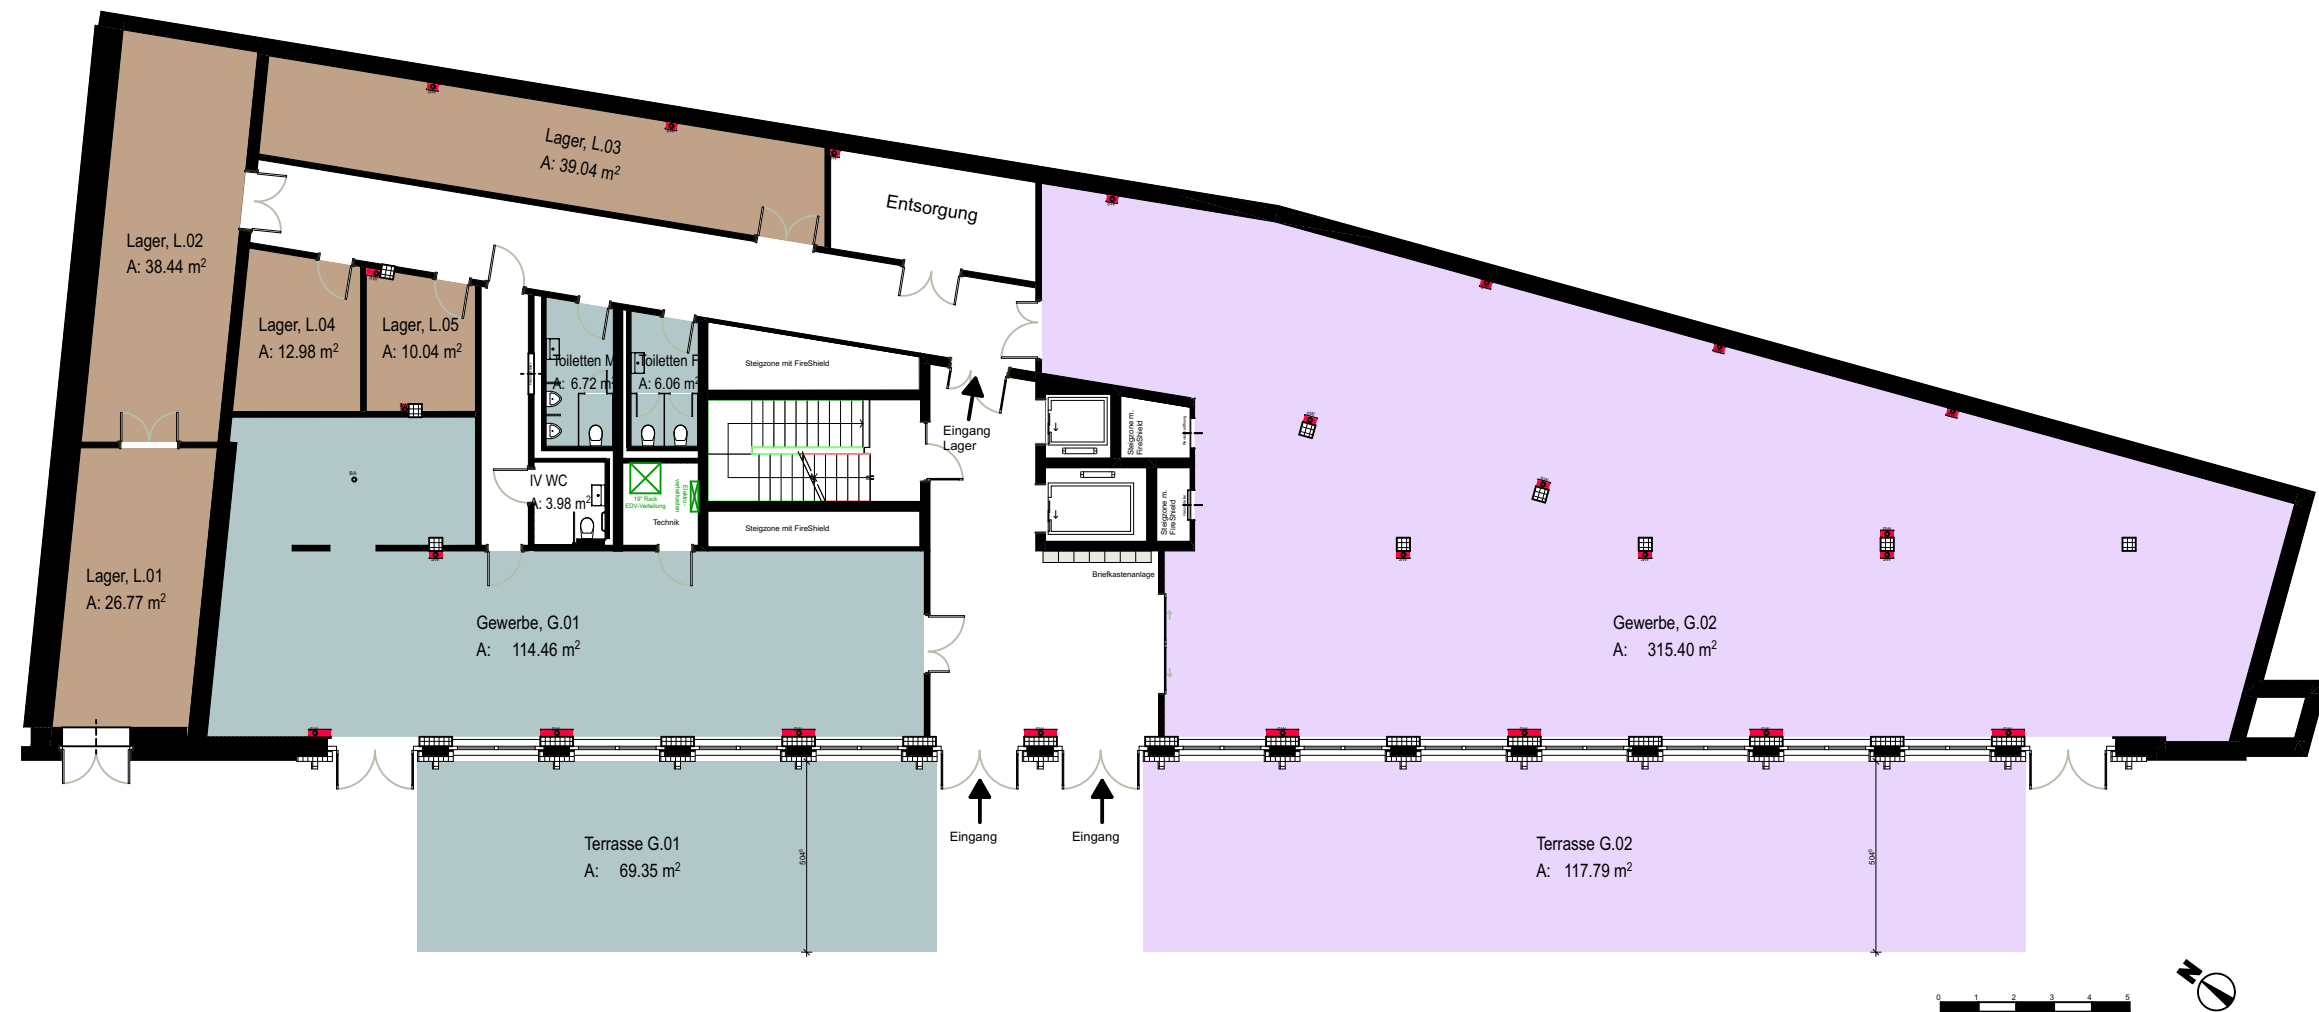


Revisionsnotizen		
Rev:	Datum:	Notizen

Plantitel: Grundriss EG 2 Mieter	
Plannummer: 02	Planungsphase: Vorprojekt
Massstab: 1:200	Datum: 07.11.2024

Zeichner: Benjamin Bieri
Projektleiter: Giacinto Pettorino
Plangrösse: A3

Revidiert:	Revision:
Projekt: 2024.30.Steiner. Bülach	Objektadresse: Ärztzentrum Glasi Platz Bülach 8180 Schweiz

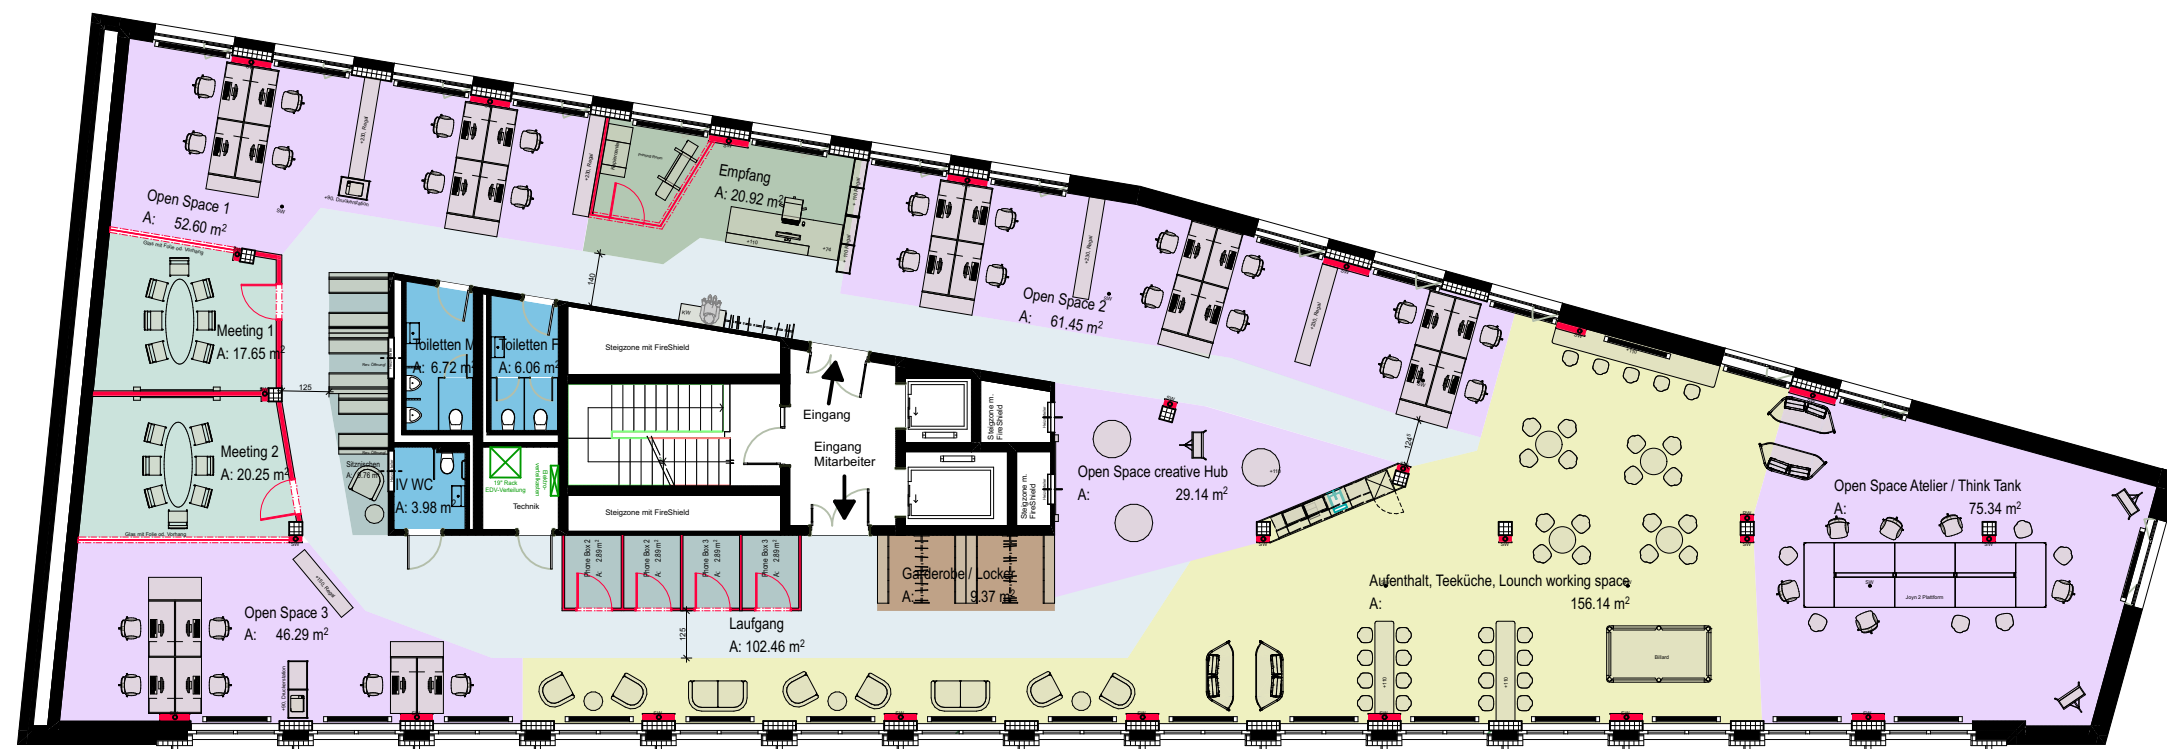

Flächen

Nutzfläche Gesamt

Gewerbe, G.11

A: 609.20 m²

- Garderoben / Locker, 9.37 m2
- Open Space, 264.82 m2
- Meeting, 37.90 m2
- Phone Box / Sitznischen, 21.32 m2
- Aufenthalt, 156.14 m2
- Empfang, 20.92 m2
- Sanitary, 29.14 m2

Revisionsnotizen

Rev:	Datum:	Notizen
------	--------	---------

Plantitel:
Grundriss 1.OG Büro Variante 1 Mieter

Plannummer: 02	Planungsphase: Vorprojekt
--------------------------	-------------------------------------

Masstab: 1:200	Datum: 07.11.2024
--------------------------	-----------------------------

Zeichner:
Benjamin Bieri

Projektleiter:
Giacinto Pettorino

Plangrösse:
A3

Revidiert:

Revision:

Projekt:
2024.30.Steiner.
Bülach

Objektadresse:
Ärztzentrum
Glasi Platz Bülach
8180 Schweiz

STUDIO **ARCHIMED**®



Flächen

Nutzfläche Gesamt
A: 626.24 m²

Gewerbe / Büro
G.21
A: 318.73 m²

- Open Space, 164.78.81 m2
- Meeting, 19.00 m2
- Phone Box, 2.44 m2
- Aufenthalt, 48.28 m2
- Empfang, 18.07 m2
- Sanitary, 16.76 m2

Gewerbe / Büro
G.22
A: 308.63 m²

- Open Space, 152.72 m2
- Meeting, 24.46 m2
- Phone Box, 2.44 m2
- Aufenthalt, 39.94 m2
- Empfang, 17.67 m2
- Sanitary, 12.36 m2

Revisionsnotizen		
Rev:	Datum:	Notizen

Plantitel: Grundriss 2. OG Büro Variante III, 2 Mieter	
Plannummer: 02	Planungsphase: Vorprojekt
Massstab: 1:200	Datum: 07.11.2024

Zeichner: Benjamin Bieri
Projektleiter: Giacinto Pettorino
Plangrösse: A3

Revidiert:	Revision:
Projekt: 2024.30.Steiner. Bülach	Objektadresse: Ärztzentrum Glasl Platz Bülach 8180 Schweiz



Flächen

Nutzfläche Gesamt
A: 680.81 m²

Gewerbe / Büro
G.31
A: 281.88 m²

- Private Office, 52.72 m²
- Open Space, 84.17 m²
- Meeting, 15.12 m²
- Phone Box, 2.66 m²
- Aufenthalt, 32.04 m²
- Sanitary, 10.70 m²
- Empfang, 17.81 m²

Gewerbe / Büro
G.32
A: 199.06 m²

- Open Space, 85.81 m²
- Meeting, 15.04 m²
- Phone Box, 2.96 m²
- Aufenthalt, 39.25 m²
- Empfang, 15.28 m²
- Sanitary, 6.06 m²

Gewerbe / Büro
G.33
A: 205.30 m²

- Open Space, 74.79 m²
- Meeting, 18.14 m²
- Phone Box, 3.91 m²
- Aufenthalt, 37.93 m²
- Empfang, 11.28 m²
- Sanitary, 8.39 m²

Revisionsnotizen

Rev:	Datum:	Notizen
------	--------	---------

Plantitel:
Grundriss 3. OG Büro 3 Mieter

Plannummer:	Planungsphase:
02	Vorprojekt

Massstab:	Datum:
1:200	07.11.2024

Zeichner:
Benjamin Bieri

Projektleiter:
Giacinto Pettorino

Plangrösse:
A3

Revidiert:

Revision:

Projekt:
2024.30.Steiner.
Bülach

Objektadresse:
Ärztzentrum
Glasl Platz Bülach
8180 Schweiz

STUDIO **ARCHIMED**®



Flächen

Kleinpraxen

G.42

A: 496.35 m²

- Gesprächszimmer, 29.87 m²
- Behandlungszimmer, 260.93 m²
- Patientenbereich, 29.9 m²
- Personal, 29.81 m²
- Empfang, 17.81 m²
- HNO Praxis G.41, 202 m²

Revisionsnotizen		
Rev:	Datum:	Notizen

Plantitel: Grundriss 4 . OG	
Plannummer: 02	Planungsphase: Vorprojekt
Massstab: 1:200	Datum: 07.11.2024

Zeichner: Benjamin Bieri
Projektleiter: Giacinto Pettorino
Plangrösse: A3

Revidiert:	Revision:
Projekt: 2024.30.Steiner. Bülach	Objektadresse: Ärztzentrum Glasi Platz Bülach 8180 Schweiz