

CZ

CHALET VIEUX ZINAL - PARCELLE N°211 - RTE DES CINQUE 4000, 43 A ZINAL

TRANSFORMATION ET AGRANDISSEMENT DU CHALET
MAÎTRE DE L'OUVRAGE : BARTAVELLE SA - VISSOIE

PLAN DU 1ER ETAGE

DOSSIER : EXECUTION PROVISOIRE

PROVISOIRE

LEGENDE:

EXISTANT

A DEMOLIR

NOUVEAU

E.C.

E.U.

ECHELLE

PLAN N°

FORMAT

DESSIN

MODIFIE

1/50

2301-502-C

A3

16.10.2024 / SD


30.04.2025 / SD

ATELIER D'ARCHITECTES
A. VIANIN


ARTISME VIANIN ARCHITECTE UPL. HESUS

Adresse principale
Chemin des Bédiers 1
1700 FRÉBOURG
Tél. 024 424 09 51Succursale Vianin
2961 GRANVILLE
Tél. 027 475 12 75
info@architectes-vianin.chN.B. LES COTES ET NIVEAUX DE L'ETAT EXISTANT
SONT A CONTROLER SUR PLACESurface d'appui PAC: type, dimensions
et niveaux, à définir sur placeLAMBRISSEMENT INT.
BRUT SAPIN
LAMBOURDAGE
BRIQUE CIMENT
ISOLATION THERMIQUE
LAMBOURDAGE VERT. + VIS TOPROC 40/60 mm
BARDAGE VENTILE FAUX MADRIER
HORIZONTAL16 mm
27/40 mm
15 cm
180 mm
40/60 mm
30 mm

Palissade en bois

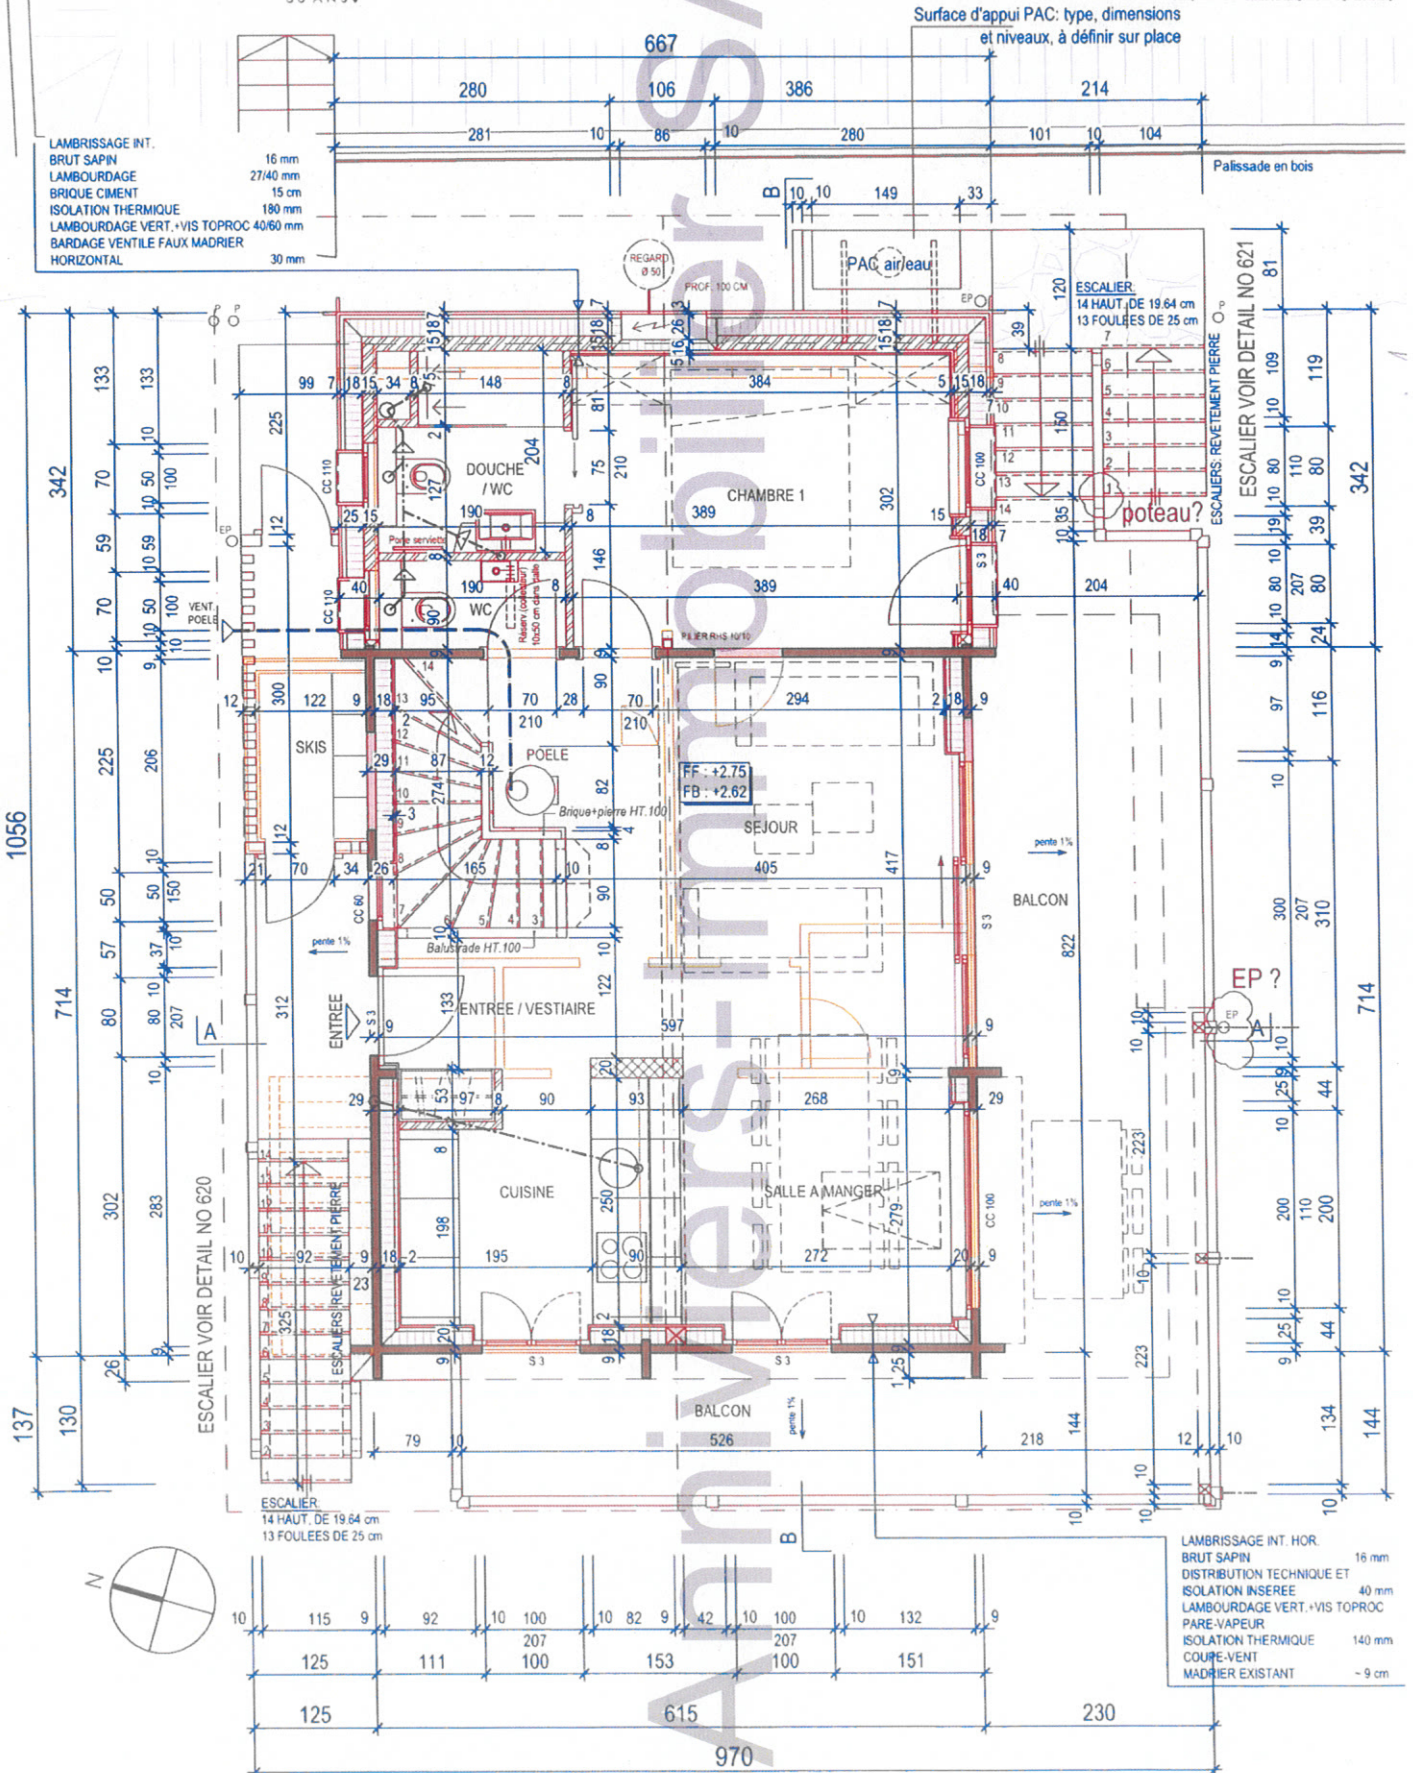LAMBRISSEMENT INT. HOR
BRUT SAPIN
DISTRIBUTION TECHNIQUE ET
ISOLATION INSEREE
LAMBOURDAGE VERT. + VIS TOPROC
PARE-VAPEUR
ISOLATION THERMIQUE
COURE-VENT
MADRIER EXISTANT16 mm
40 mm
140 mm
- 9 cm

CZ	CHALET VIEUX ZINAL - PARCELLE N°211 - RTE DES CINQUE 4000, 43 A ZINAL			ECHELLE 1/50 PLAN N° 2301-503-0 FORMAT A3 DESSIN 16.10.2024 / SD MODIFIE
	TRANSFORMATION ET AGRANDISSEMENT DU CHALET MAITRE DE L'OUVRAGE : BARTAVELLE SA - VISSOIE			
PLAN DE LA MEZZANINE DOSSIER : EXECUTION PROVISOIRE		PROVISOIRE		LEGENDE: EXISTANT A DEMOLIR NOUVEAU N.B. LES COTES ET NIVEAUX DE L'ETAT EXISTANT SONT A CONTROLER SUR PLACE
ATELIER D'ARCHITECTES A. VIANIN ANTOINE VIANIN ARCHITECTE DPL - RESULTE		Adresse principale Chemin des Rosiers 1 1700 FRIBOURG Tél. 034 424 08 81 Succursale Vioris 2941 GRAMONTZ Tél. 027 475 12 75 info@architectes-vianin.ch		

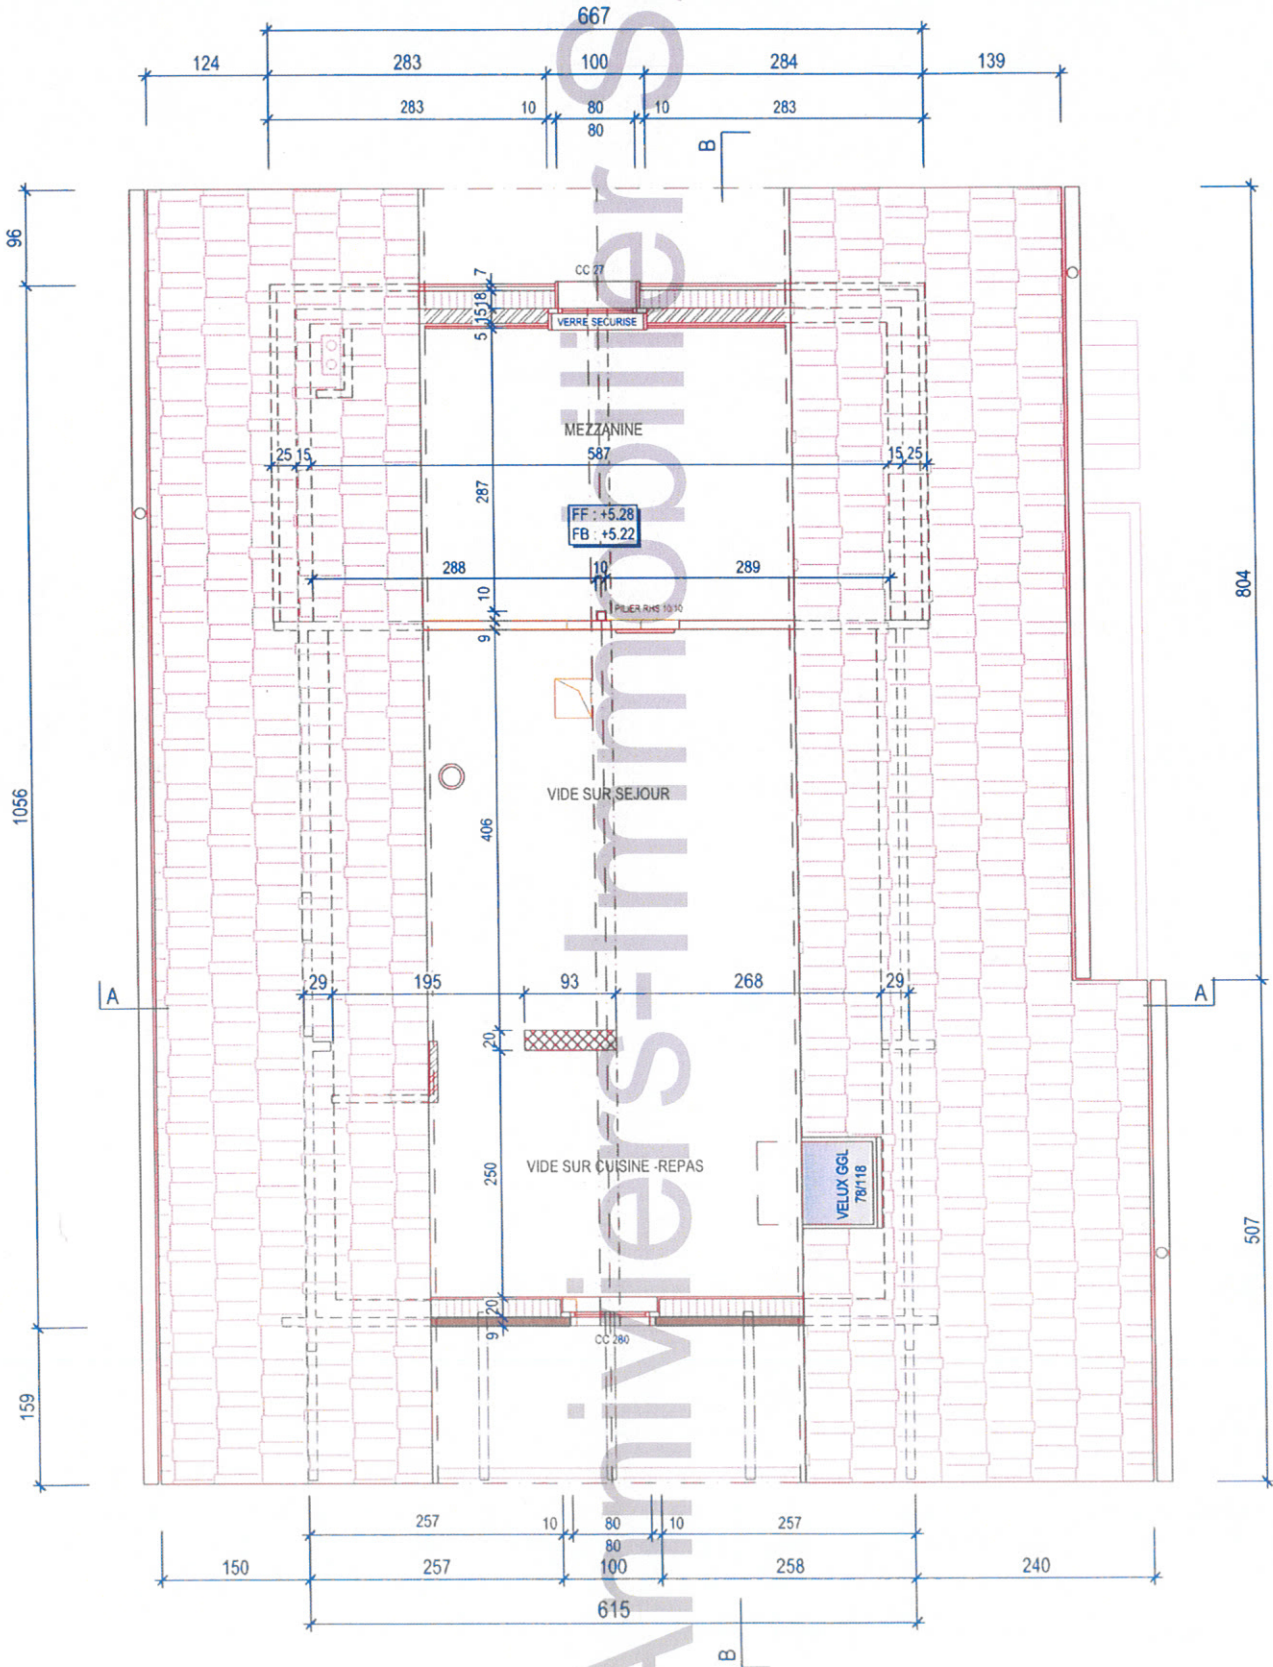

CZ

CHALET VIEUX ZINAL - PARCELLE N°211 - RTE DES CINQUE 4000,43 A ZINAL
TRANSFORMATION ET AGRANDISSEMENT DU CHALET
MAÎTRE DE L'OUVRAGE : BARTAVELLE SA, VISSOIE

PLAN DU REZ-DE-CHAUSSEE
DOSSIER : EXECUTION PROVISOIRE

PROVISOIRE

LEGENDE:

A DEMOLIR

E.C.

EXISTANT

NOUVEAU

E.U.

N.B. LES COTES ET NIVEAUX DE L'ETAT EXISTANT
SONT A CONTROLER SUR PLACE

ECHELLE	1/50
PLAN N°	2301-501-H
FORMAT	A3
DESSIN	16.10.2024 / SD
MODIFIE	09.12.2025 / SD

ATELIER D'ARCHITECTES
A. VIANIN
ANTOINETTE VIANIN ARCHITECTE DPL, DESH, SUITE



Adresse principale
Chemin des Brosses 1
1700 FRIBOURG
Tél: 025 424 08 81

Succursale Vaud
3961 GRANDELZ
Tél: 027 475 12 75
info@architectes-vianin.ch

