



Phase	Ausführung
Massstab	1:100


Zaugg Architektur AG
Ranflühmattenweg 25
3439 Ranflüh
T 034 496 96 96
F 034 496 96 90
info@zaugg-architektur.ch
zaugg-architektur.ch

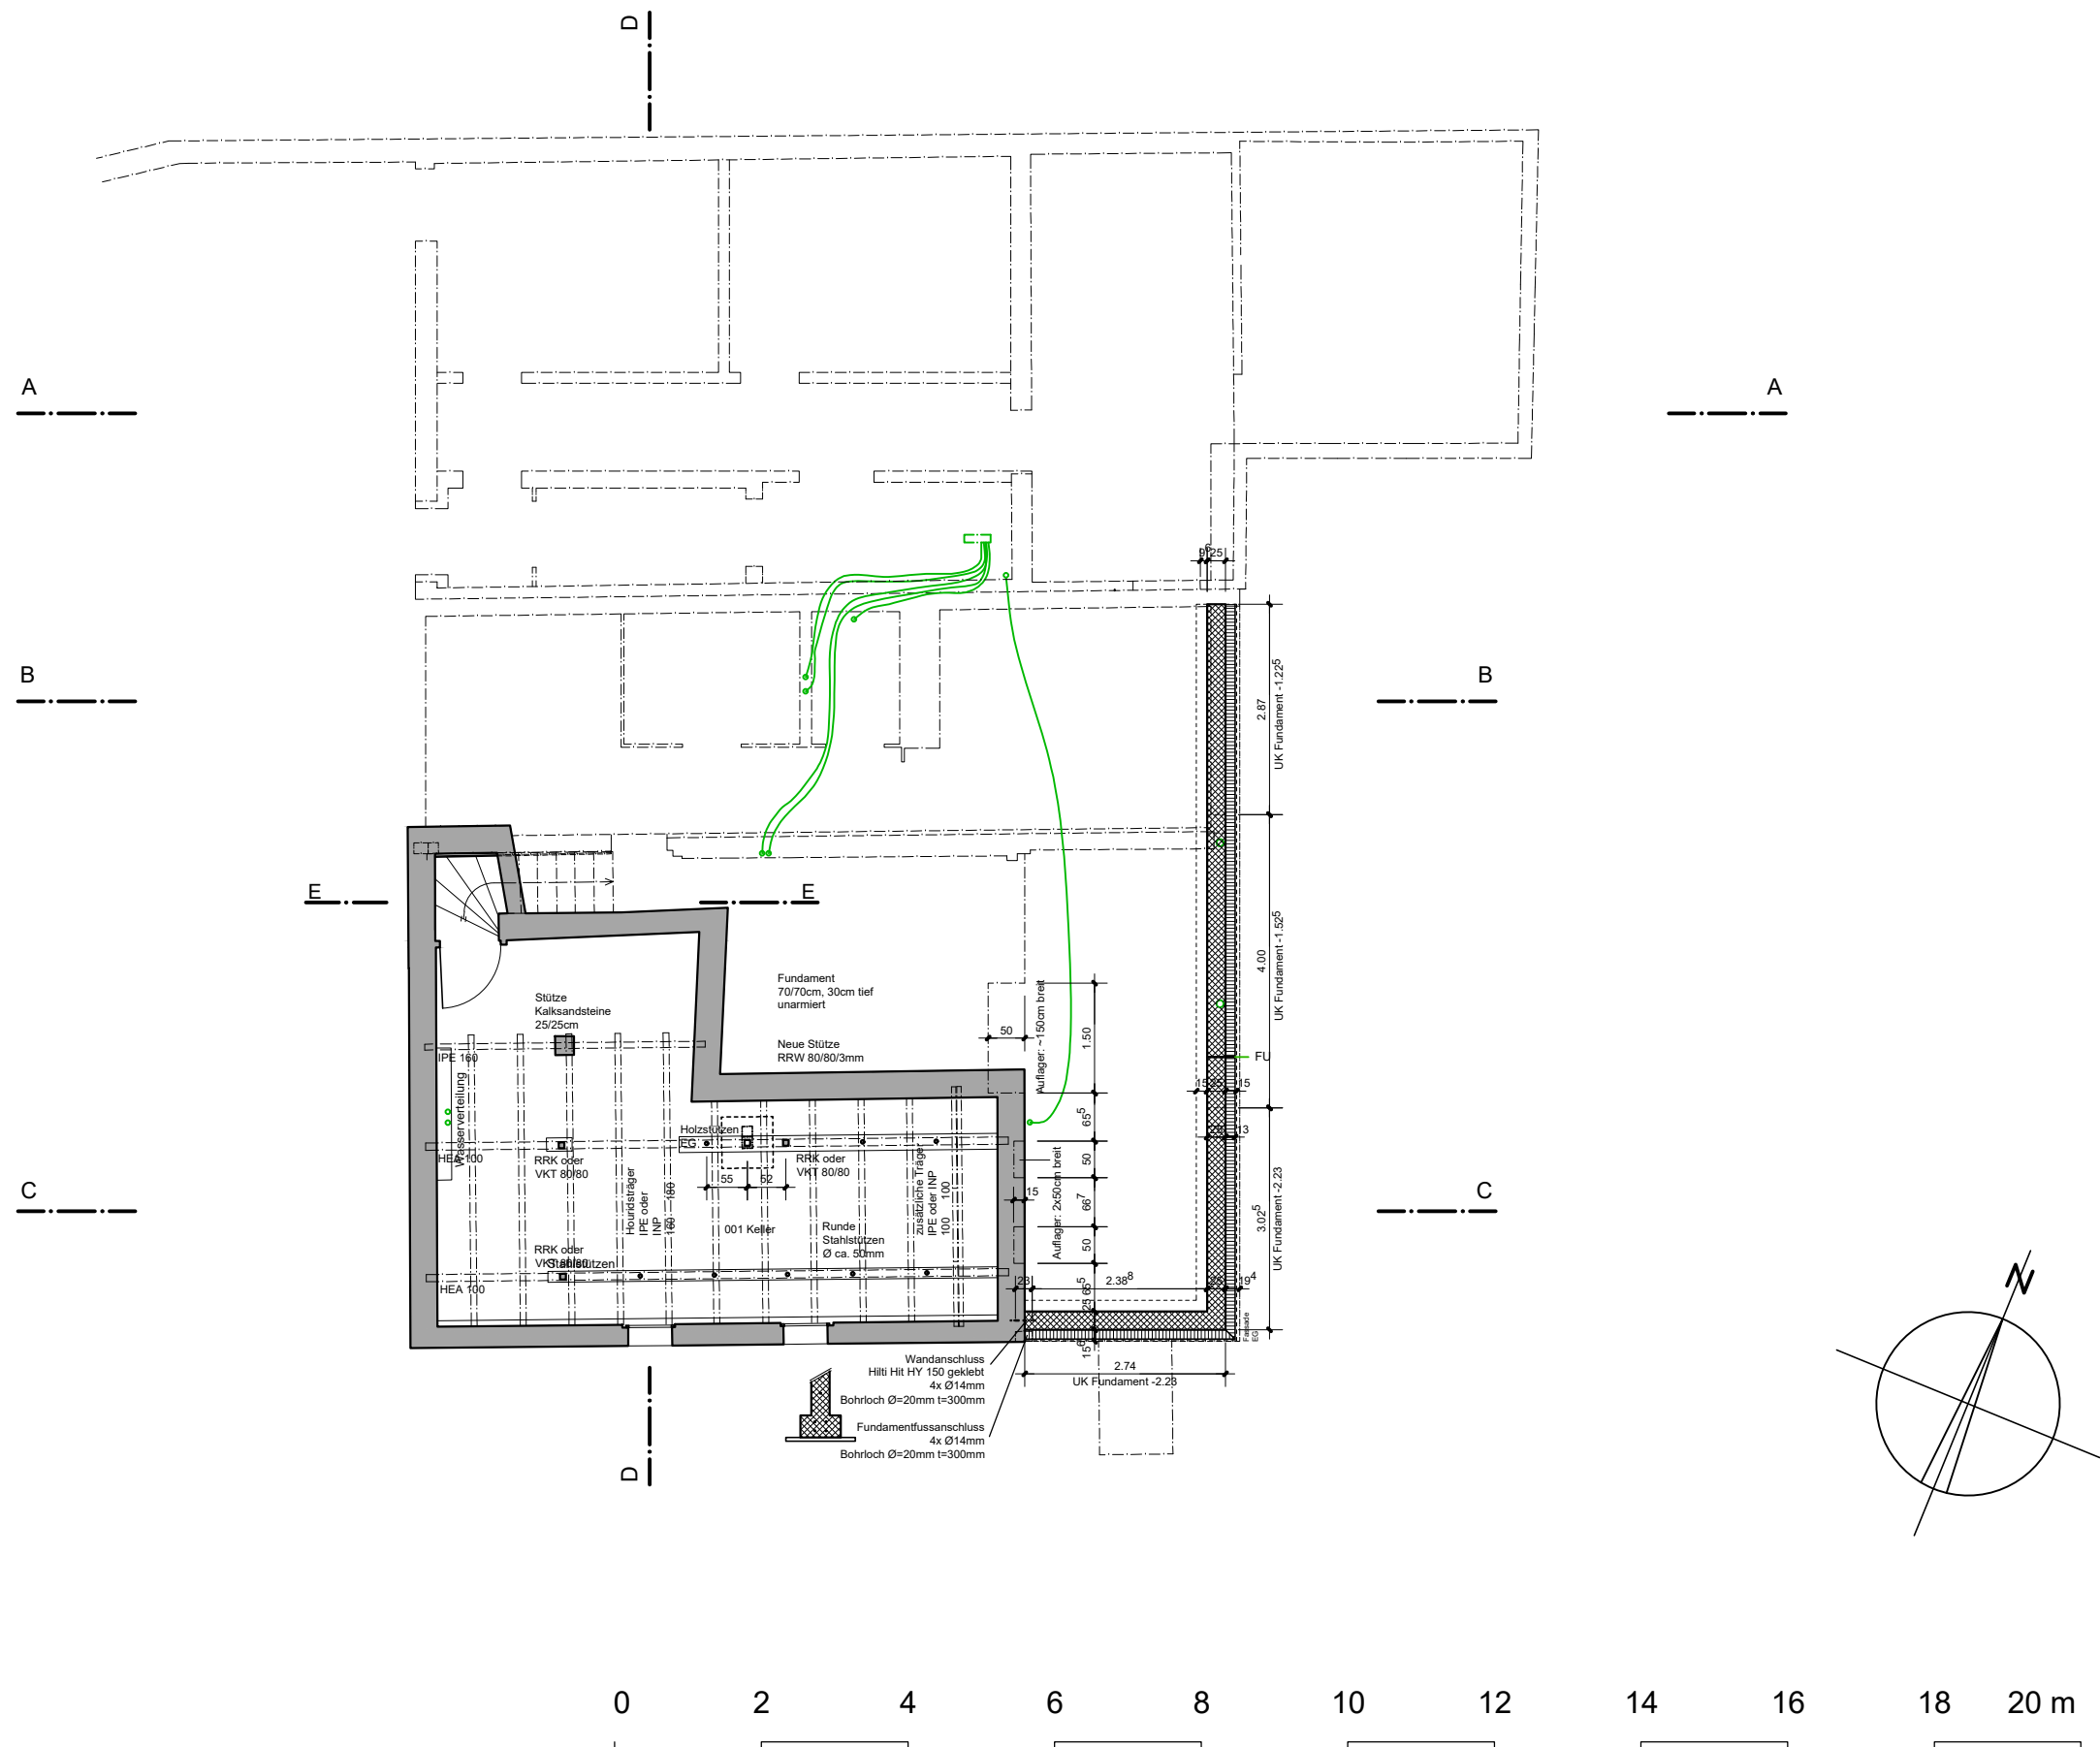

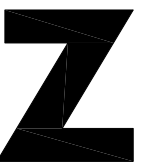

Projekt
Einbau Wohnung
Hard 11
3054 Schüpfen

Bauherrschaft
Nicole und Roland Urfer
Hard 11
3054 Schüpfen

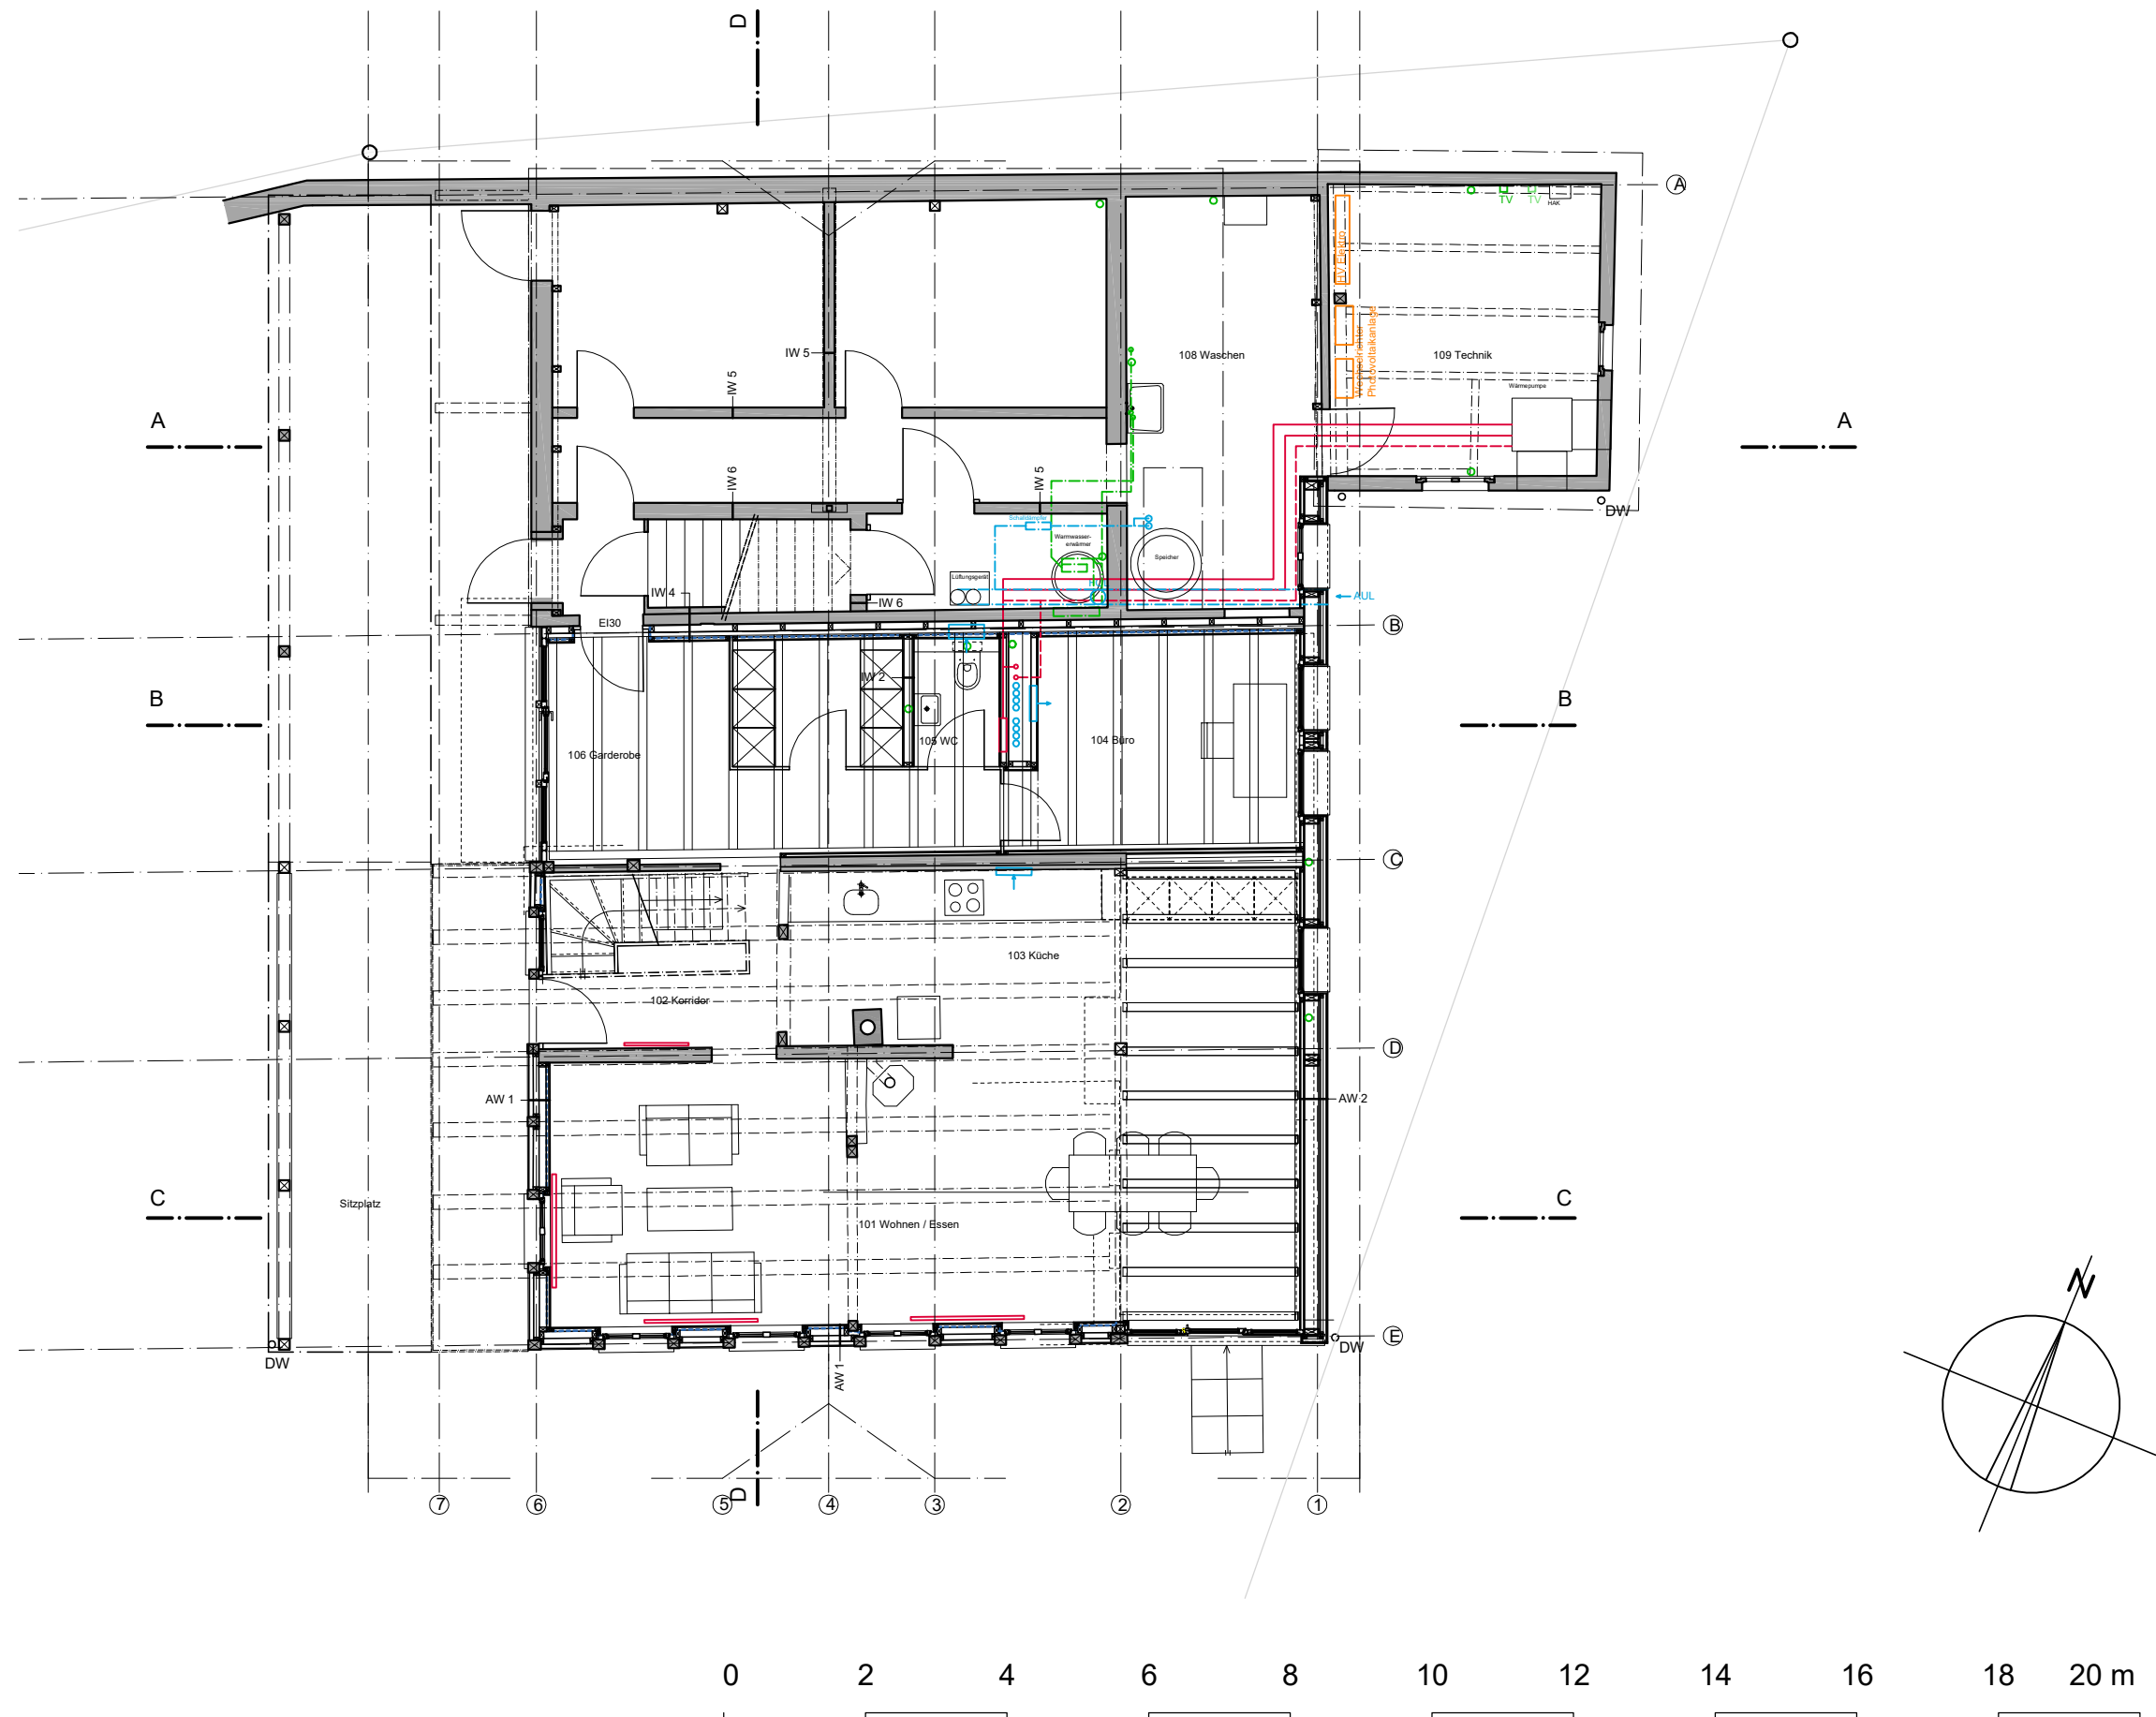


Grundriss Erdgeschoss

Phase Ausführung
Massstab 1:100

Objektnr. 432.2
Plannr. A41
Gez. 07.07.21 | RL
Rev.

Zaugg Architektur AG
Ranflühmattenweg 25
3439 Ranflüh

T 034 496 96 96
F 034 496 96 90
info@zaugg-architektur.ch
zaugg-architektur.ch

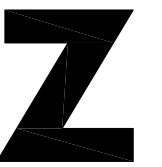

Projekt
Einbau Wohnung
Hard 11
3054 Schüpfen


Bauherrschaft
Nicole und Roland Urfer
Hard 11
3054 Schüpfen


Grundriss Obergeschoss

Phase Ausführung
Massstab 1:100

Objektnr. 432.2
Plannr. A41
Gez. 07.07.21 | RL
Rev.

Zaugg Architektur AG
Ranflühmattenweg 25
3439 Ranflüh
T 034 496 96 96
F 034 496 96 90
info@zaugg-architektur.ch
zaugg-architektur.ch

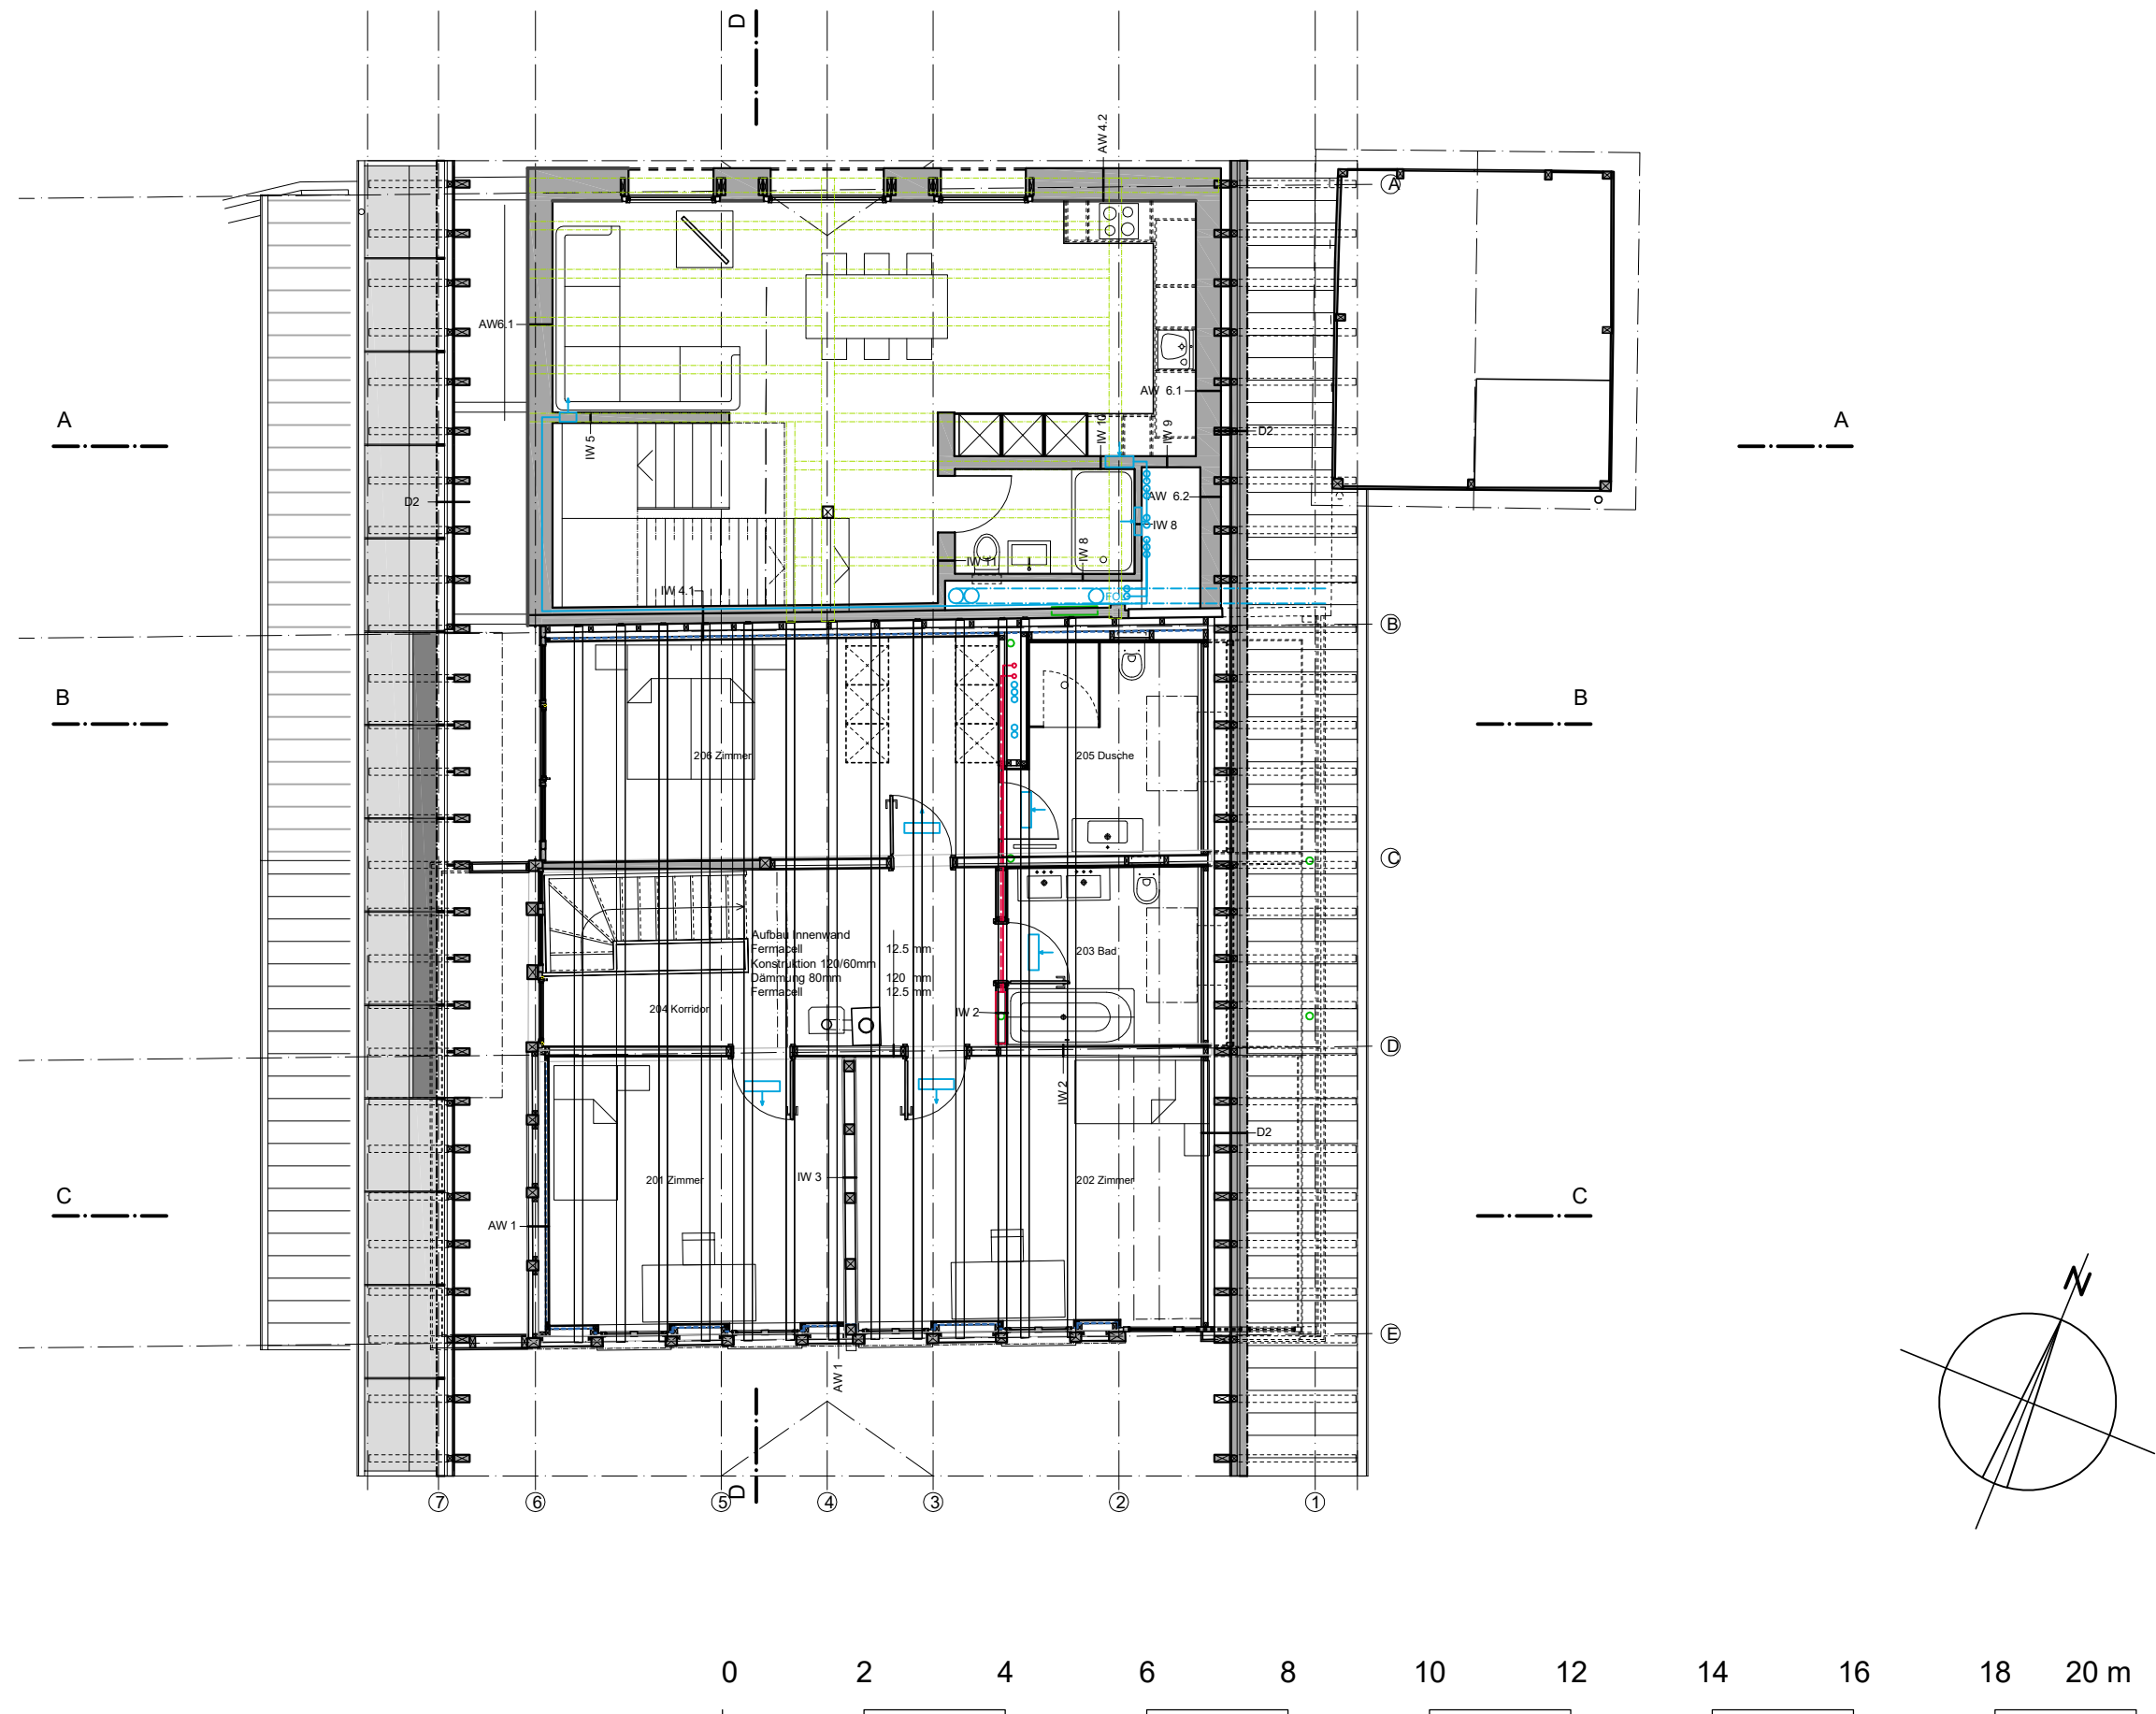

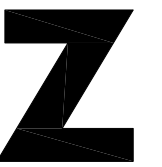

Projekt
Einbau Wohnung
Hard 11
3054 Schüpfen


Bauherrschaft
Nicole und Roland Urfer
Hard 11
3054 Schüpfen

Grundriss Dachgeschoss

Phase Ausführung
Massstab 1:100

Objektnr. 432.2
Plannr. A41
Gez. 07.07.21 | RL
Rev.


Zaugg Architektur AG
Ranflühmattenweg 25
3439 Ranflüh
T 034 496 96 96
F 034 496 96 90
info@zaugg-architektur.ch
zaugg-architektur.ch

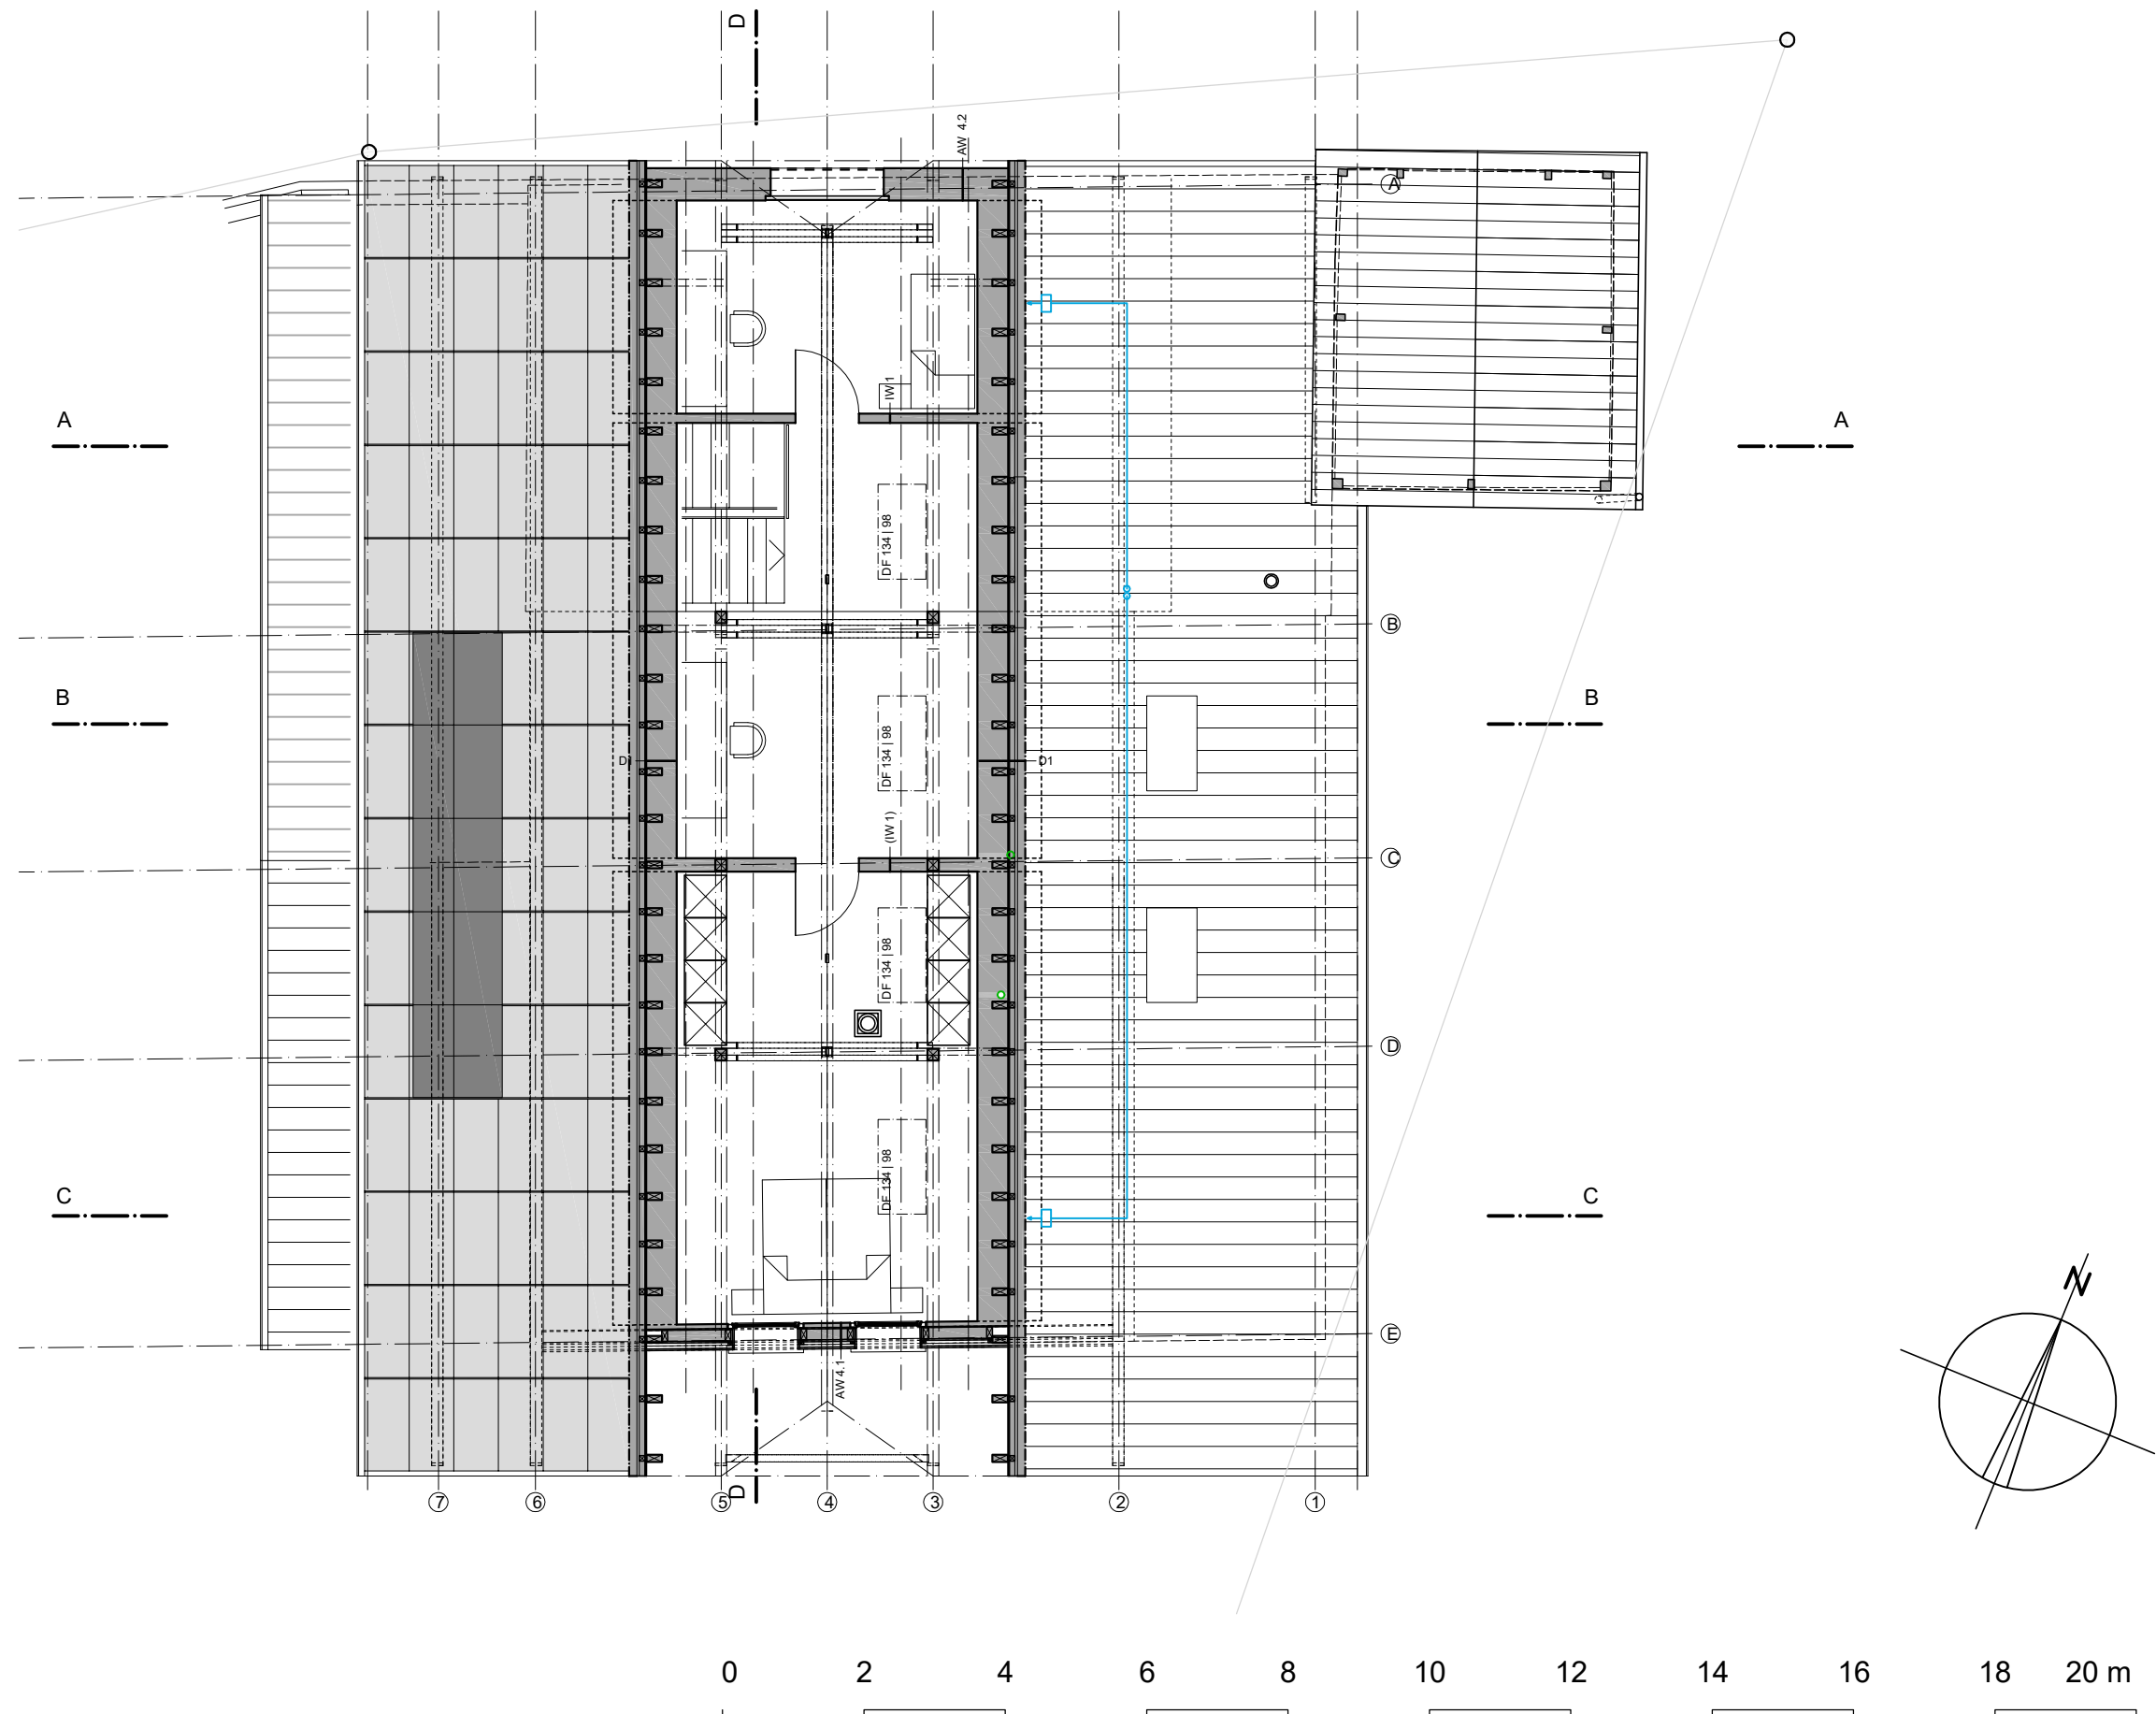



Projekt
Einbau Wohnung
Hard 11
3054 Schüpfen

Bauherrschaft
Nicole und Roland Urfer
Herd 11
3054 Schüpfen

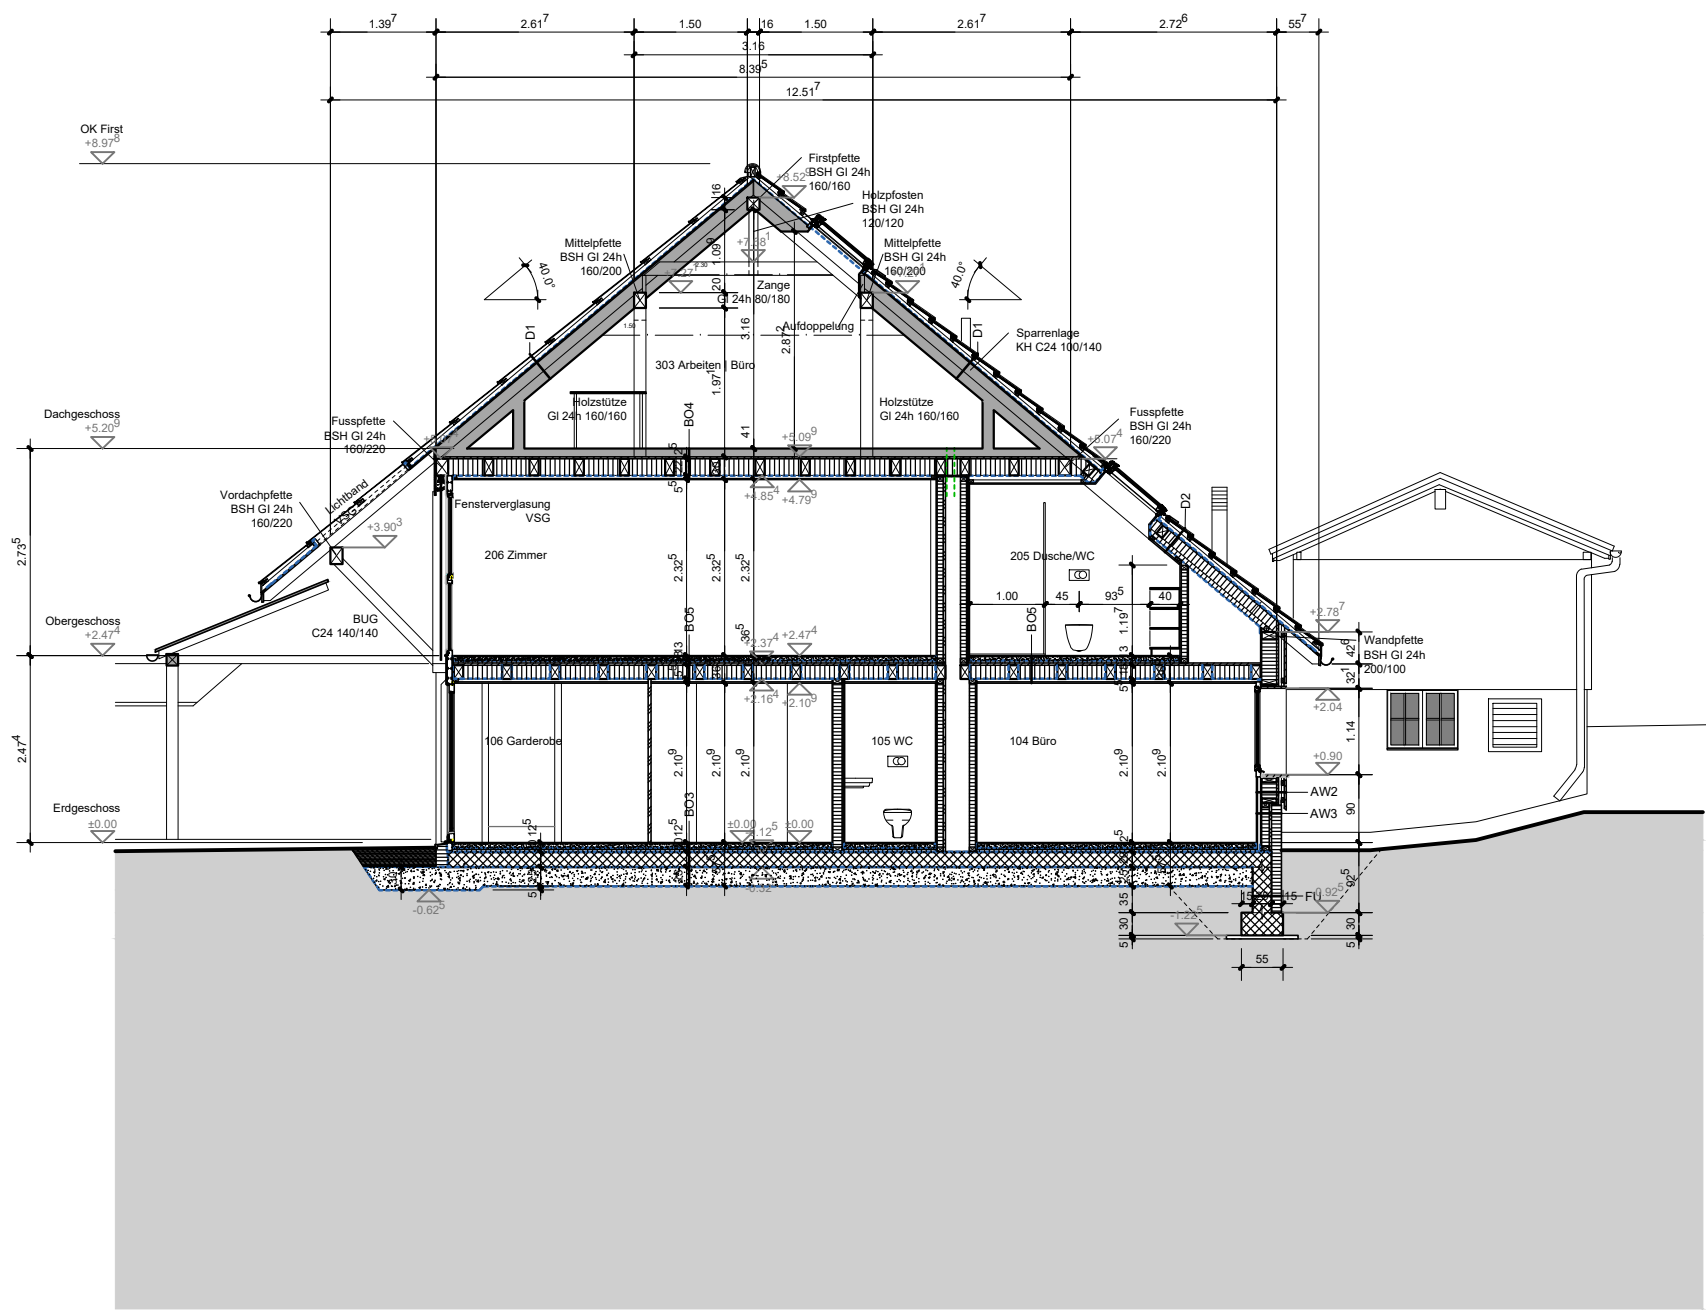

Schnitt B-B

Phase Ausführung
Massstab 1:100



Objektnr. 432.2
Plannr. A42
Gez. 09.07.21 | RL
Rev.

Zaugg Architektur AG
Ranflühmattenweg 25
3439 Ranflüh

T 034 496 96 96
F 034 496 96 90
info@zaugg-architektur.ch
zaugg-architektur.ch

Projekt
Einbau Wohnung
Hard 11
3054 Schüpfen

Bauherrschaft
Nicole und Roland Urfer
Herd 11
3054 Schüpfen

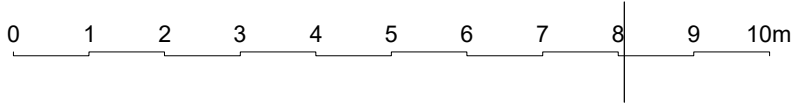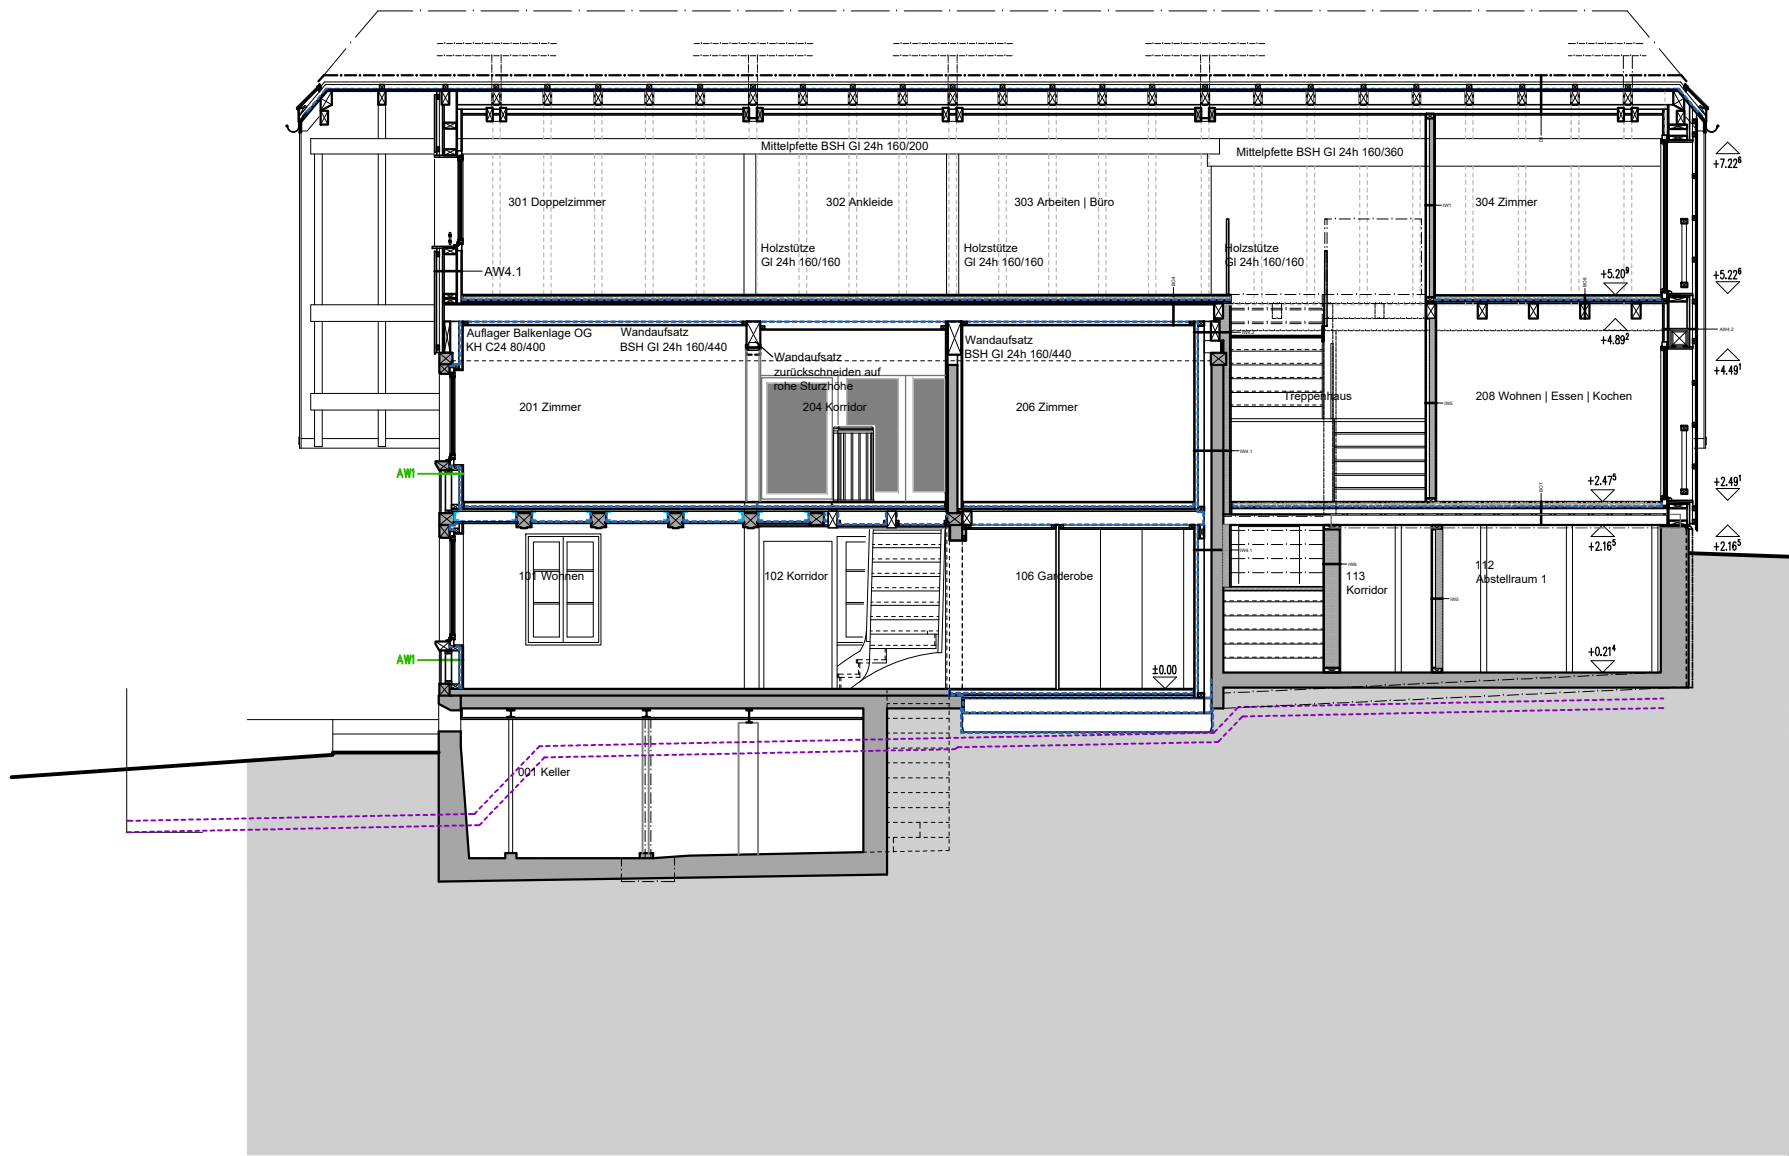

Schnitt D-D



Phase Ausführung
Massstab 1:100

Objektnr. 432.2
Plannr. A42
Gez. 09.07.21 | RL
Rev.

Zaugg Architektur AG
Ranflühmattenweg 25
3439 Ranflüh
T 034 496 96 96
F 034 496 96 90
info@zaugg-architektur.ch
zaugg-architektur.ch

Projekt
Einbau Wohnung
Hard 11
3054 Schüpfen

Bauherrschaft
Nicole und Roland Urfer
Hard 11
3054 Schüpfen

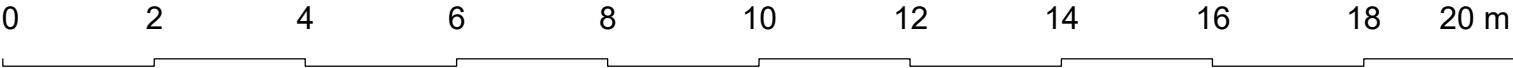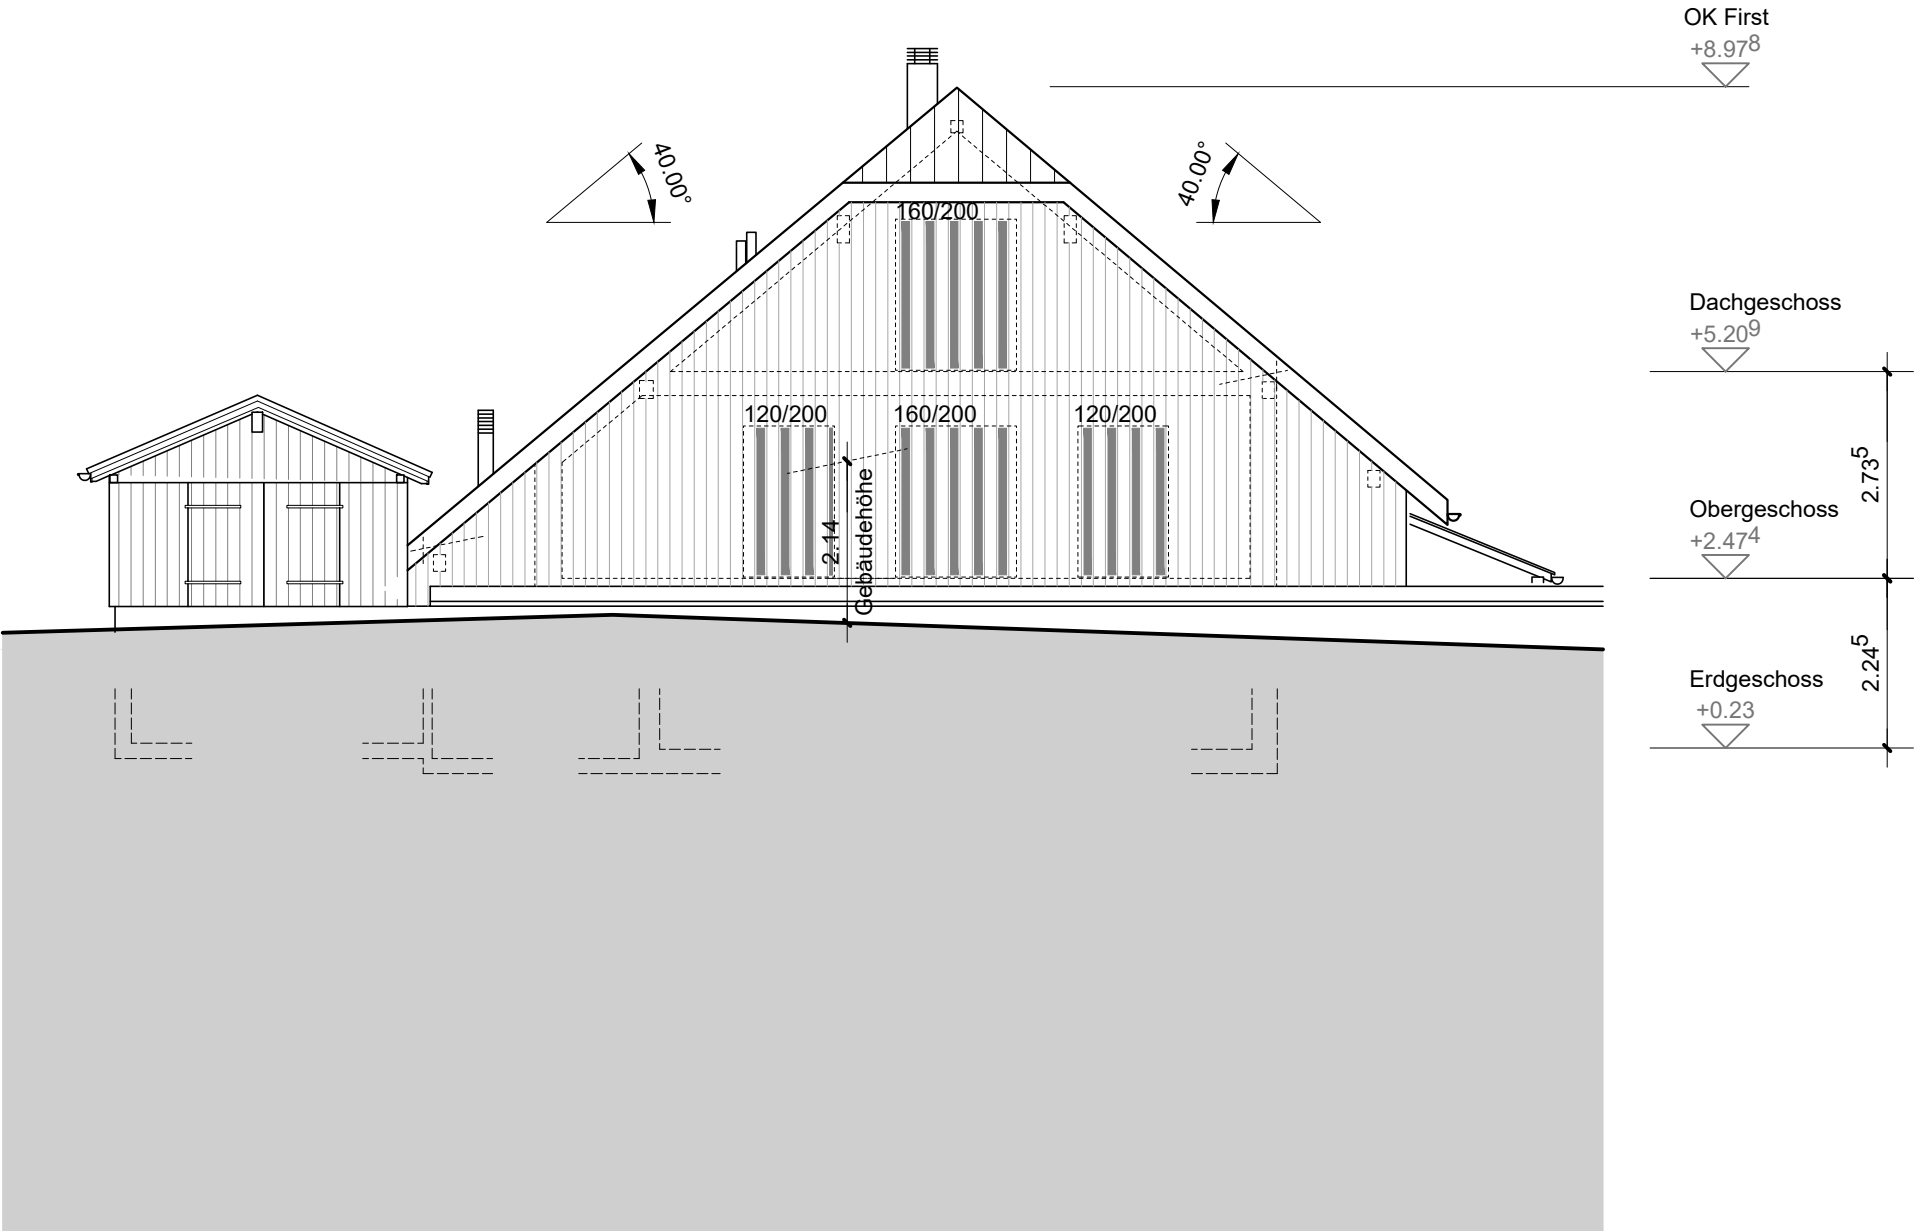

Nordfassade


Phase Ausführung
Massstab 1:100

Objektnr. 432.2
Plannr. A43
Gez. 08.07.21 | RL
Rev.

Zaugg Architektur AG
Ranflühmattenweg 25
3439 Ranflüh
T 034 496 96 96
F 034 496 96 90
info@zaugg-architektur.ch
zaugg-architektur.ch

Projekt
Einbau Wohnung
Hard 11
3054 Schüpfen

Bauherrschaft
Nicole und Roland Urfer
Hard 11
3054 Schüpfen

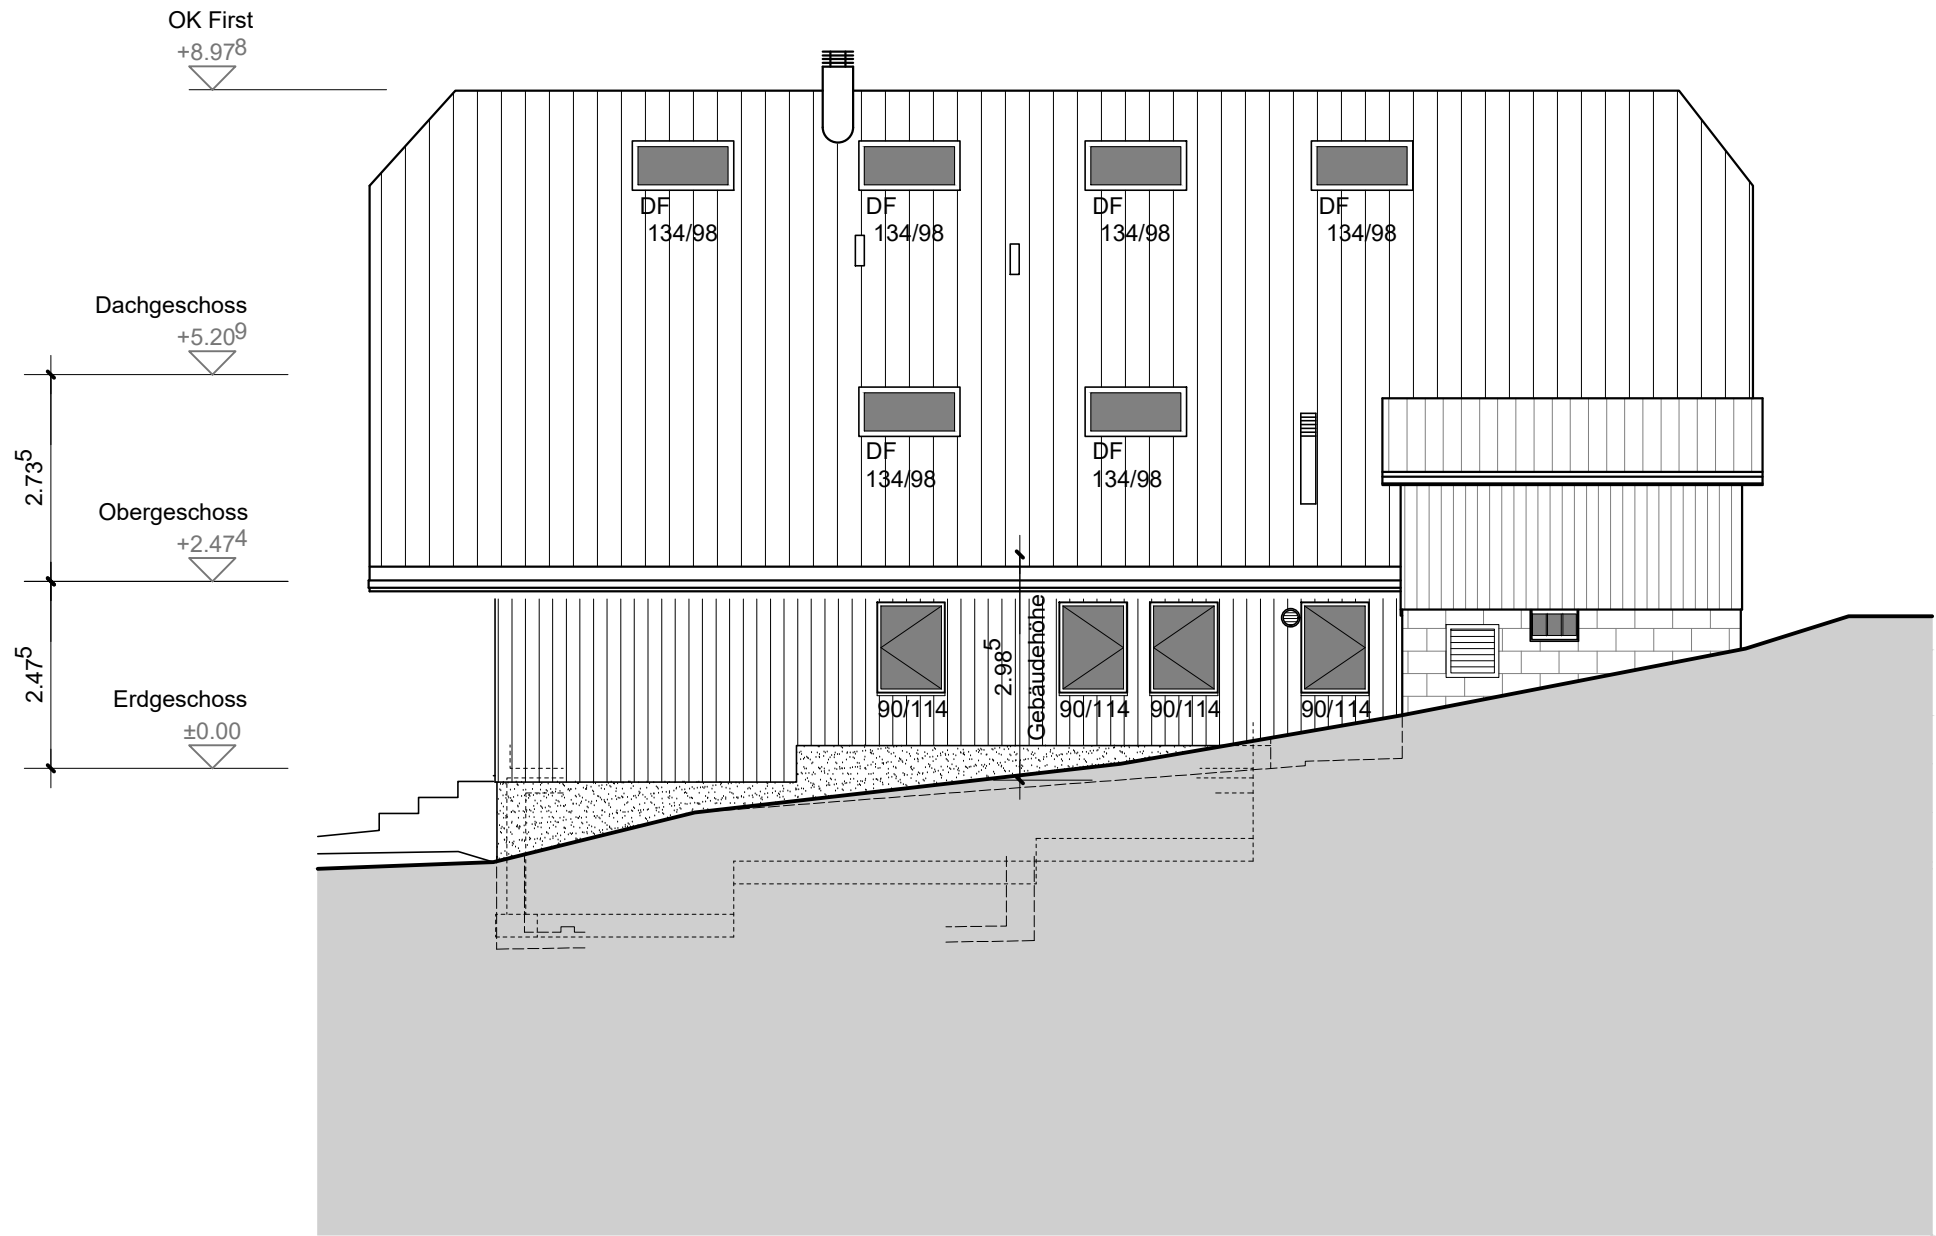


Ostfassade

Phase Ausführung
Massstab 1:100

Objektnr. 432.2
Plannr. A43
Gez. 08.07.21 | RL
Rev.


Zaugg Architektur AG
Ranflühmattenweg 25
3439 Ranflüh

T 034 496 96 96
F 034 496 96 90
info@zaugg-architektur.ch
zaugg-architektur.ch

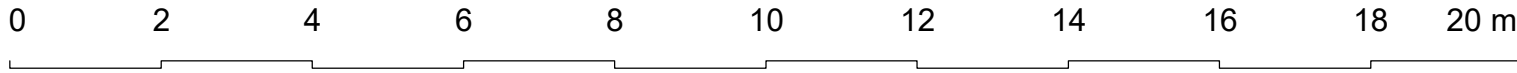

Projekt
Einbau Wohnung
Hard 11
3054 Schüpfen

Bauherrschaft
Nicole und Roland Urfer
Hard 11
3054 Schüpfen

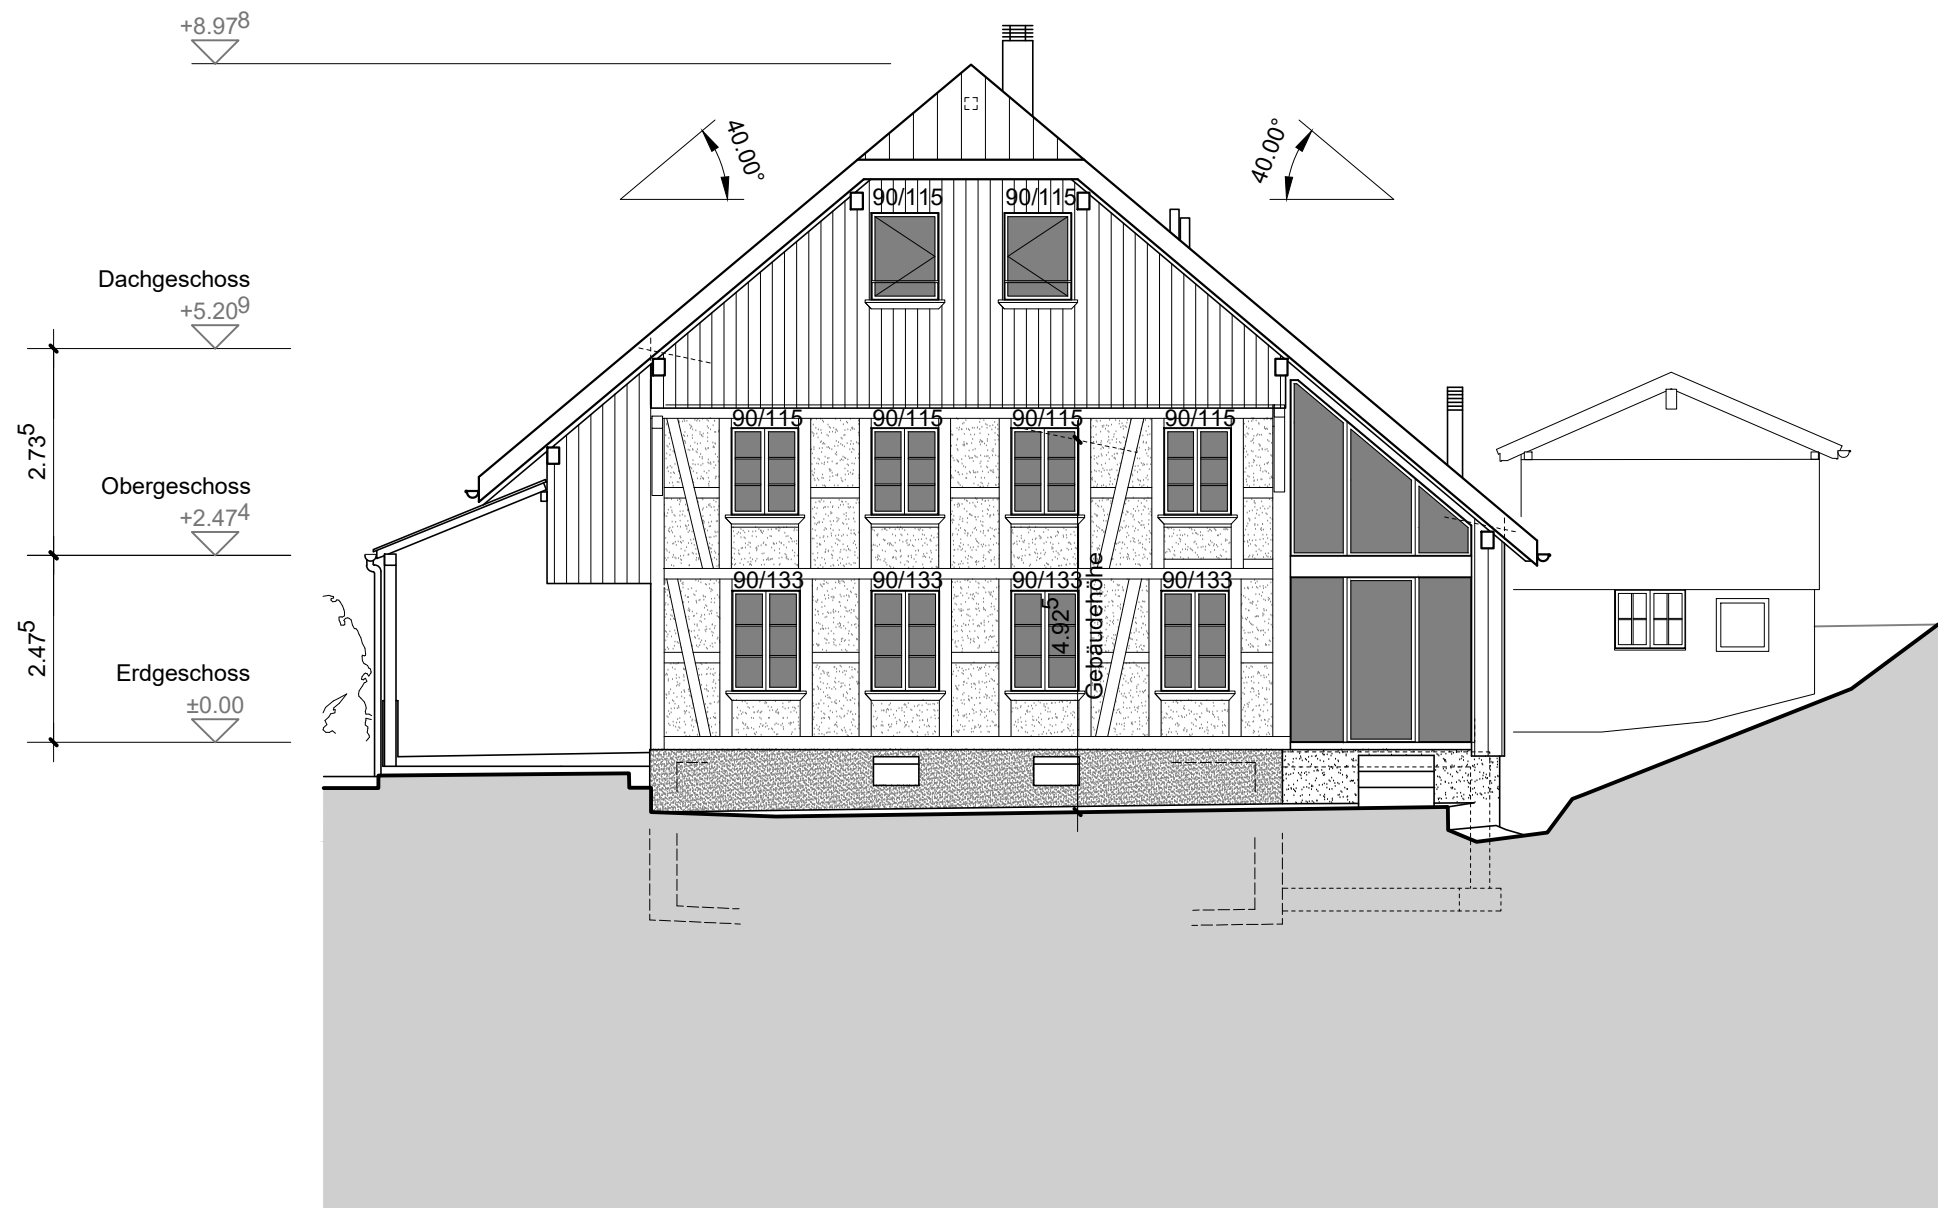


Südfassade

Phase Ausführung
Massstab 1:100

Objektnr. 432.2
Plannr. A43
Gez. 08.07.21 | RL
Rev.


Zaugg Architektur AG
Ranflühmattenweg 25
3439 Ranflüh

T 034 496 96 96
F 034 496 96 90
info@zaugg-architektur.ch
zaugg-architektur.ch

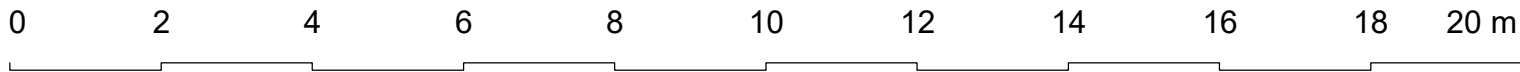

Projekt
Einbau Wohnung
Hard 11
3054 Schüpfen

Bauherrschaft
Nicole und Roland Urfer
Hard 11
3054 Schüpfen

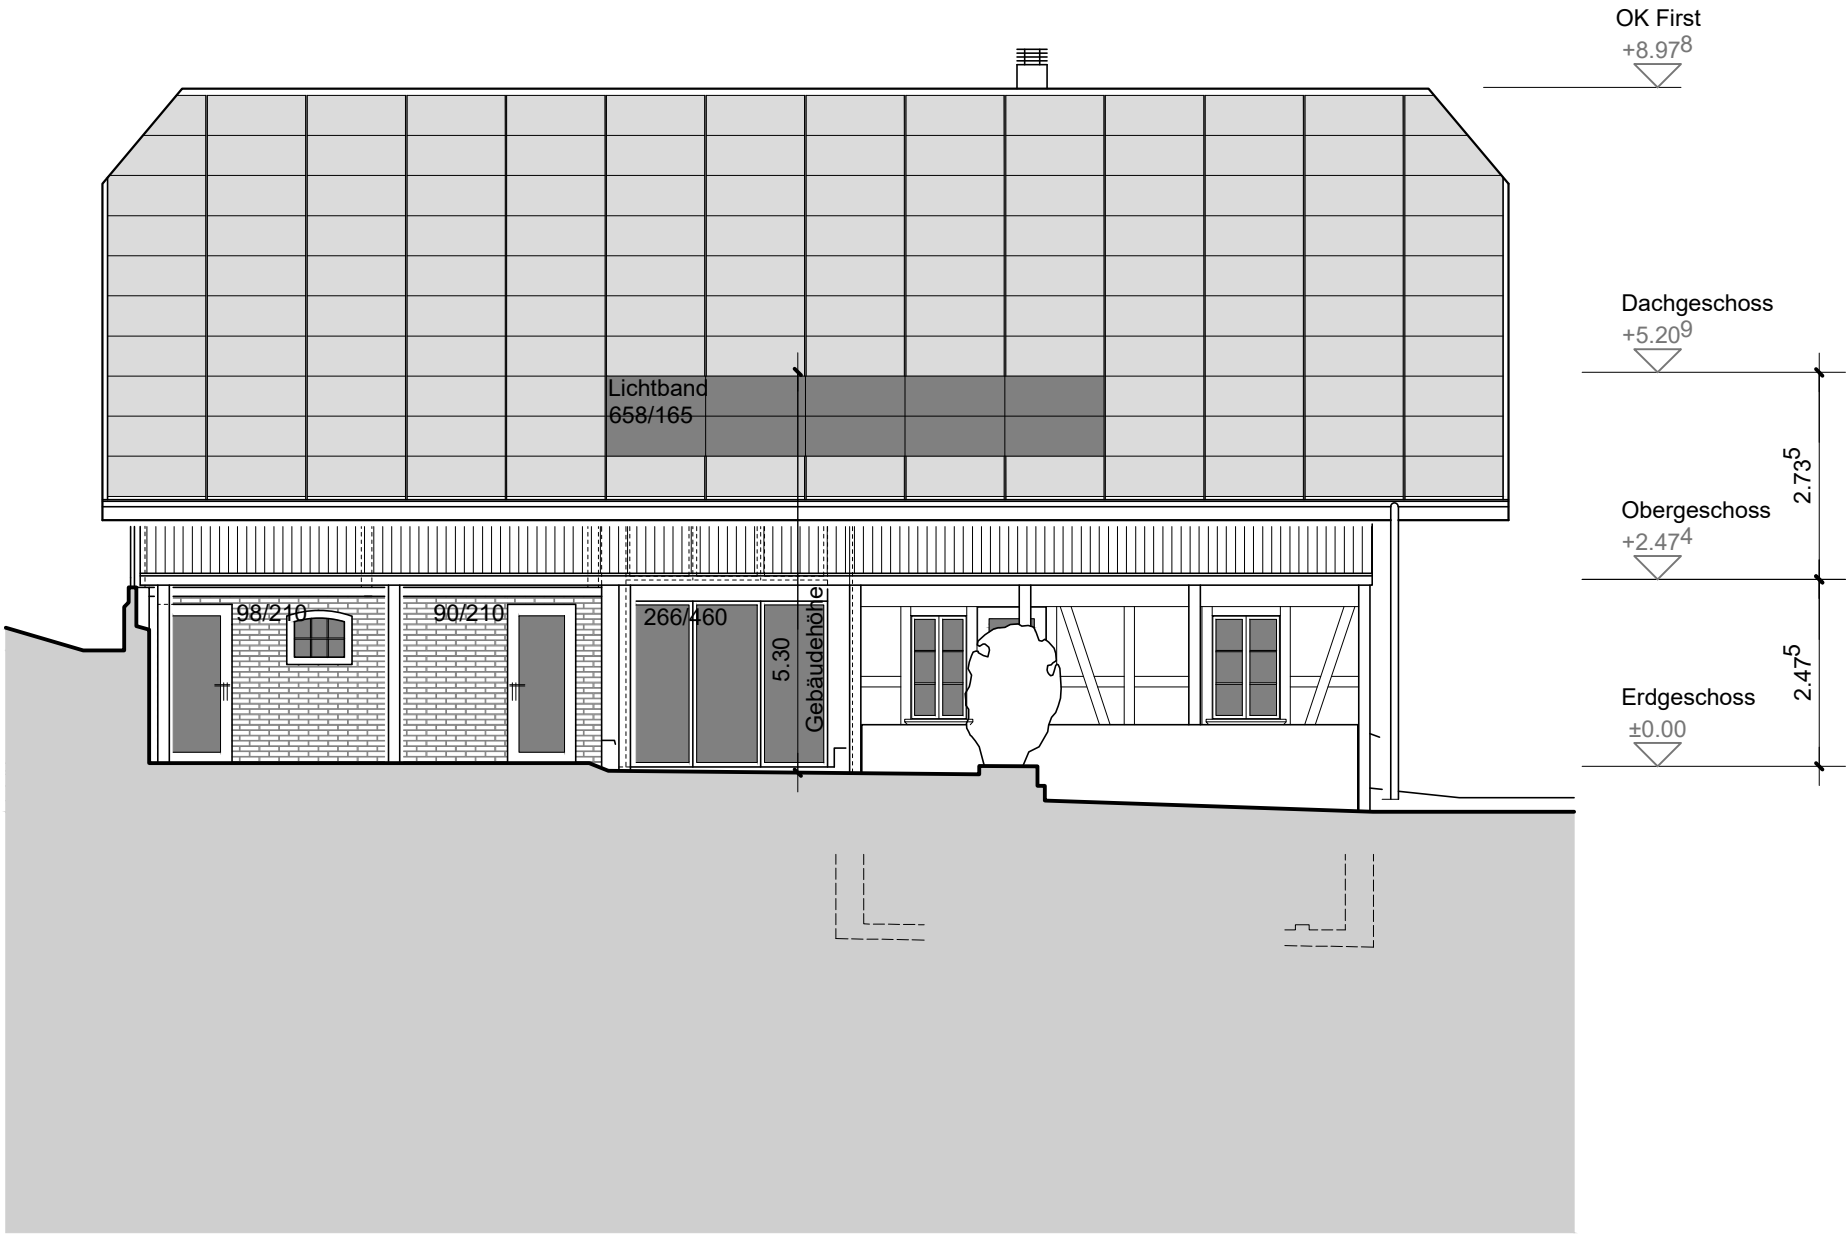

Westfassade

Phase Ausführung
Massstab 1:100

Objektnr. 432.2
Plannr. A43
Gez. 08.07.21 | RL
Rev.

Zaugg Architektur AG
Ranflühmattenweg 25
3439 Ranflüh

T 034 496 96 96
F 034 496 96 90
info@zaugg-architektur.ch
zaugg-architektur.ch