



VORABZUG | Grundriss EG Umgebung Flächen
 Plan-ID: A_02_G_U_FL

± 0.00: 805.24 m.ü.M.
 Massstab: 1:200
 Plangrösse: A3

Projektstatus: Ausführung


Revision:
 revidiert:

Erstellungsdatum: 23.02.2021
 Gezeichnet: mj / sh
 Geprüft:

Bauernhaus Schwarzenburg
 Projekt-ID: 2005.007
 Schlossgasse 10
 3150 Schwarzenburg
 Parzelle 1661

Ulrich Hostettler
 Bantigerstrasse 14a
 3052 Zollikofen
 t-

Christoph Ott AG
 Architektur | Innenarchitektur
 Zentweg 17b
 CH-3006 Bern
 t +41 (0)31 934 37 57

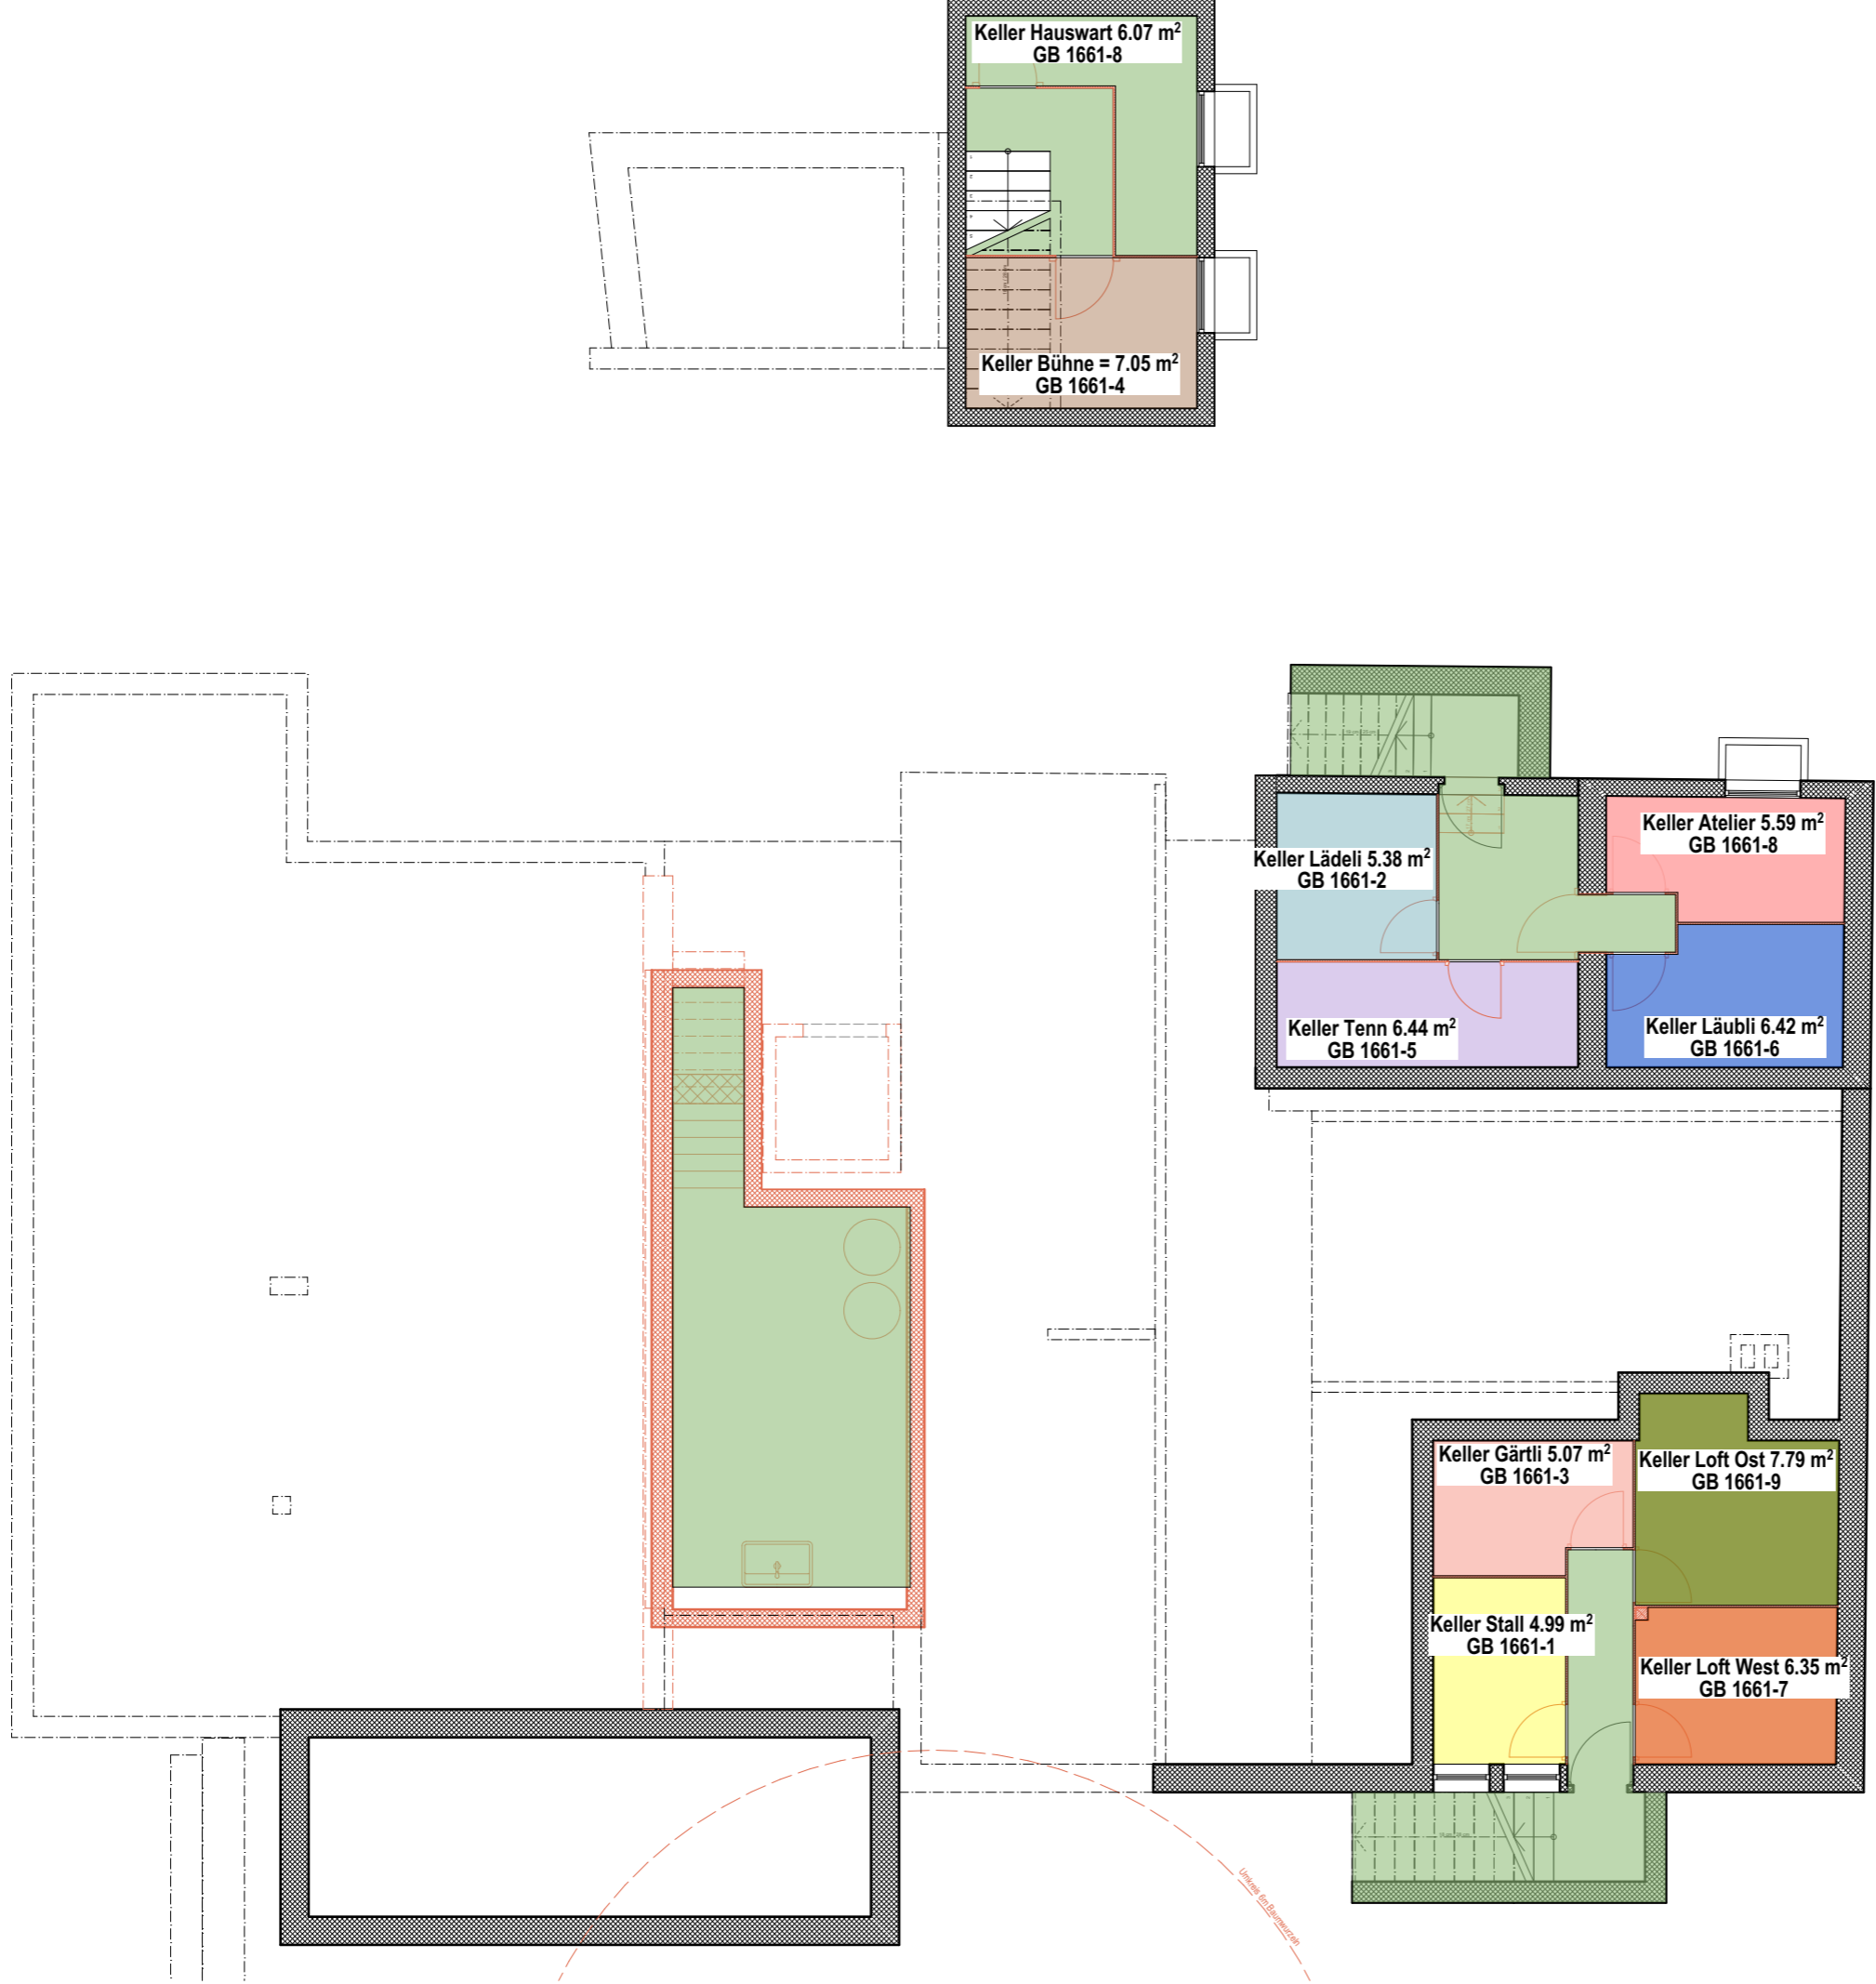

VORABZUG | Grundriss Untergeschoss Flächen
Plan-ID: A_02_G_UG_FL

± 0.00: 805.24 m.ü.M.
Massstab: 1:100
Plangrösse: A3

Projektstatus: Ausführung





Revision:
revidiert:
Erstellungsdatum: 23.02.2021
Gezeichnet: mj / sh
Geprüft:

Bauernhaus Schwarzenburg
Projekt-ID: 2005.007
Schlossgasse 10
3150 Schwarzenburg
Parzelle 1661

Ulrich Hostettler
Bantigerstrasse 14a
3052 Zollikofen
t-

Christoph Ott AG
Architektur | Innenarchitektur
Zentweg 17b
CH-3006 Bern
t +41 (0)31 934 37 57

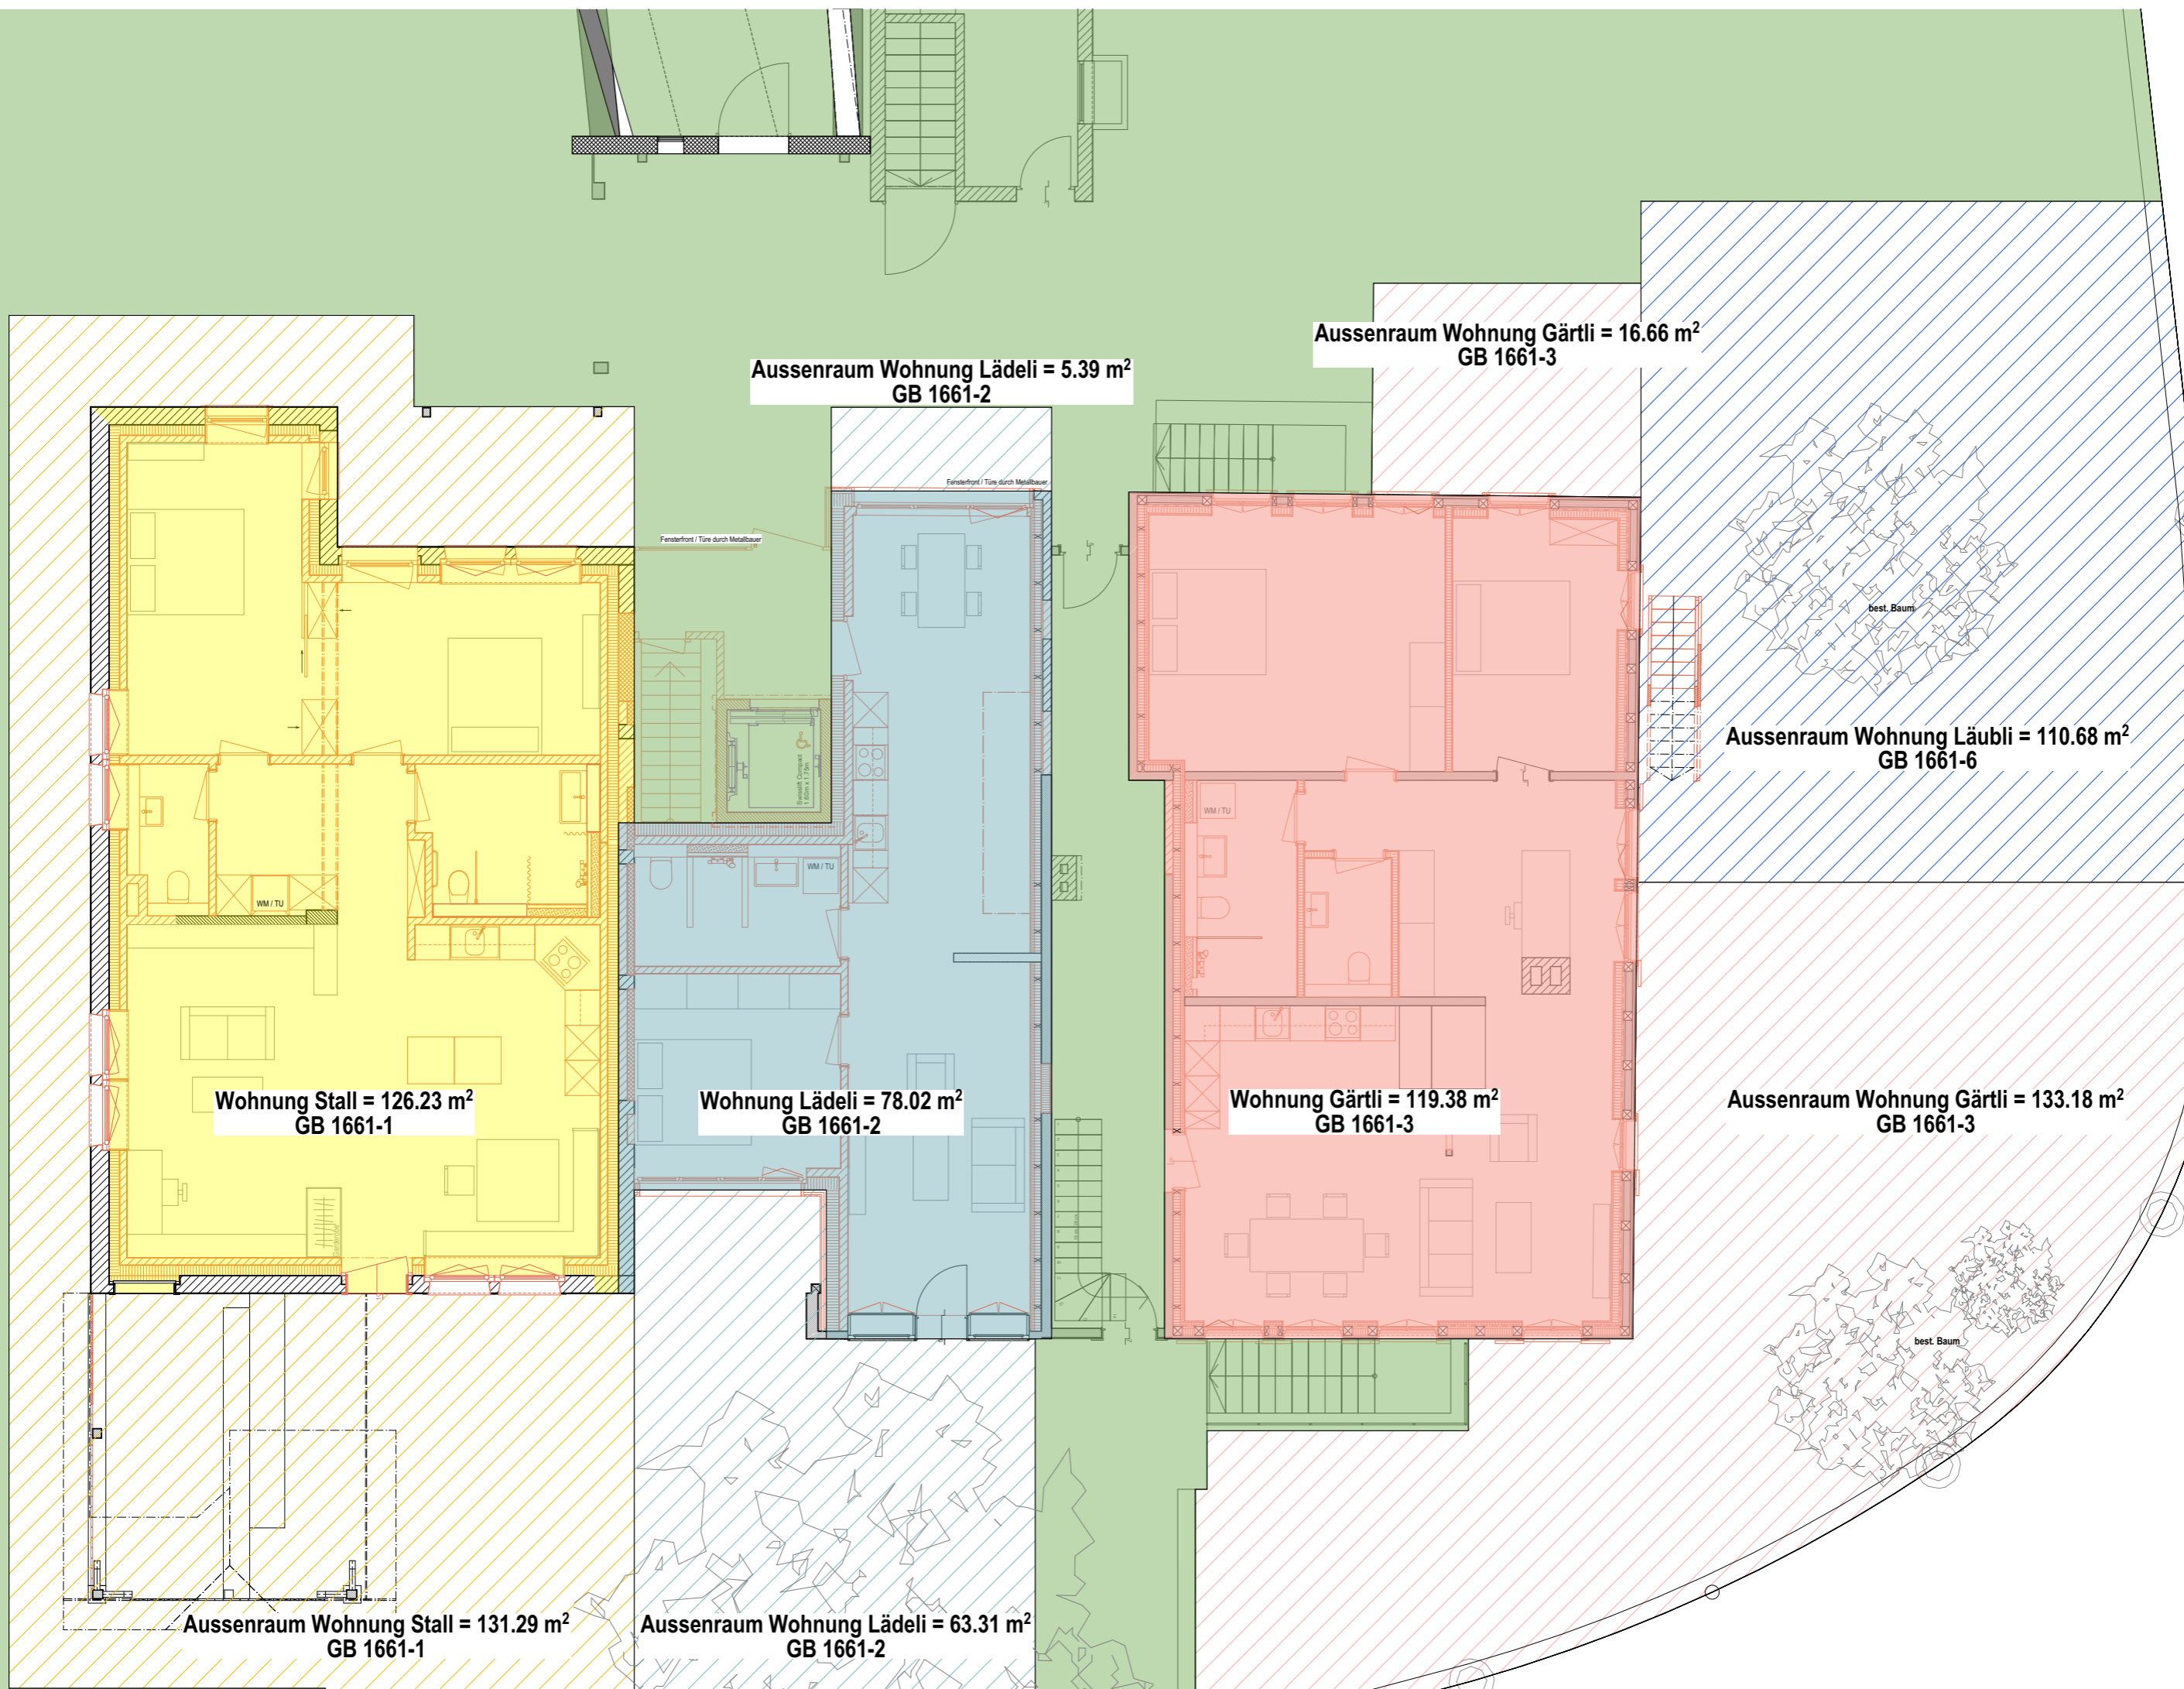

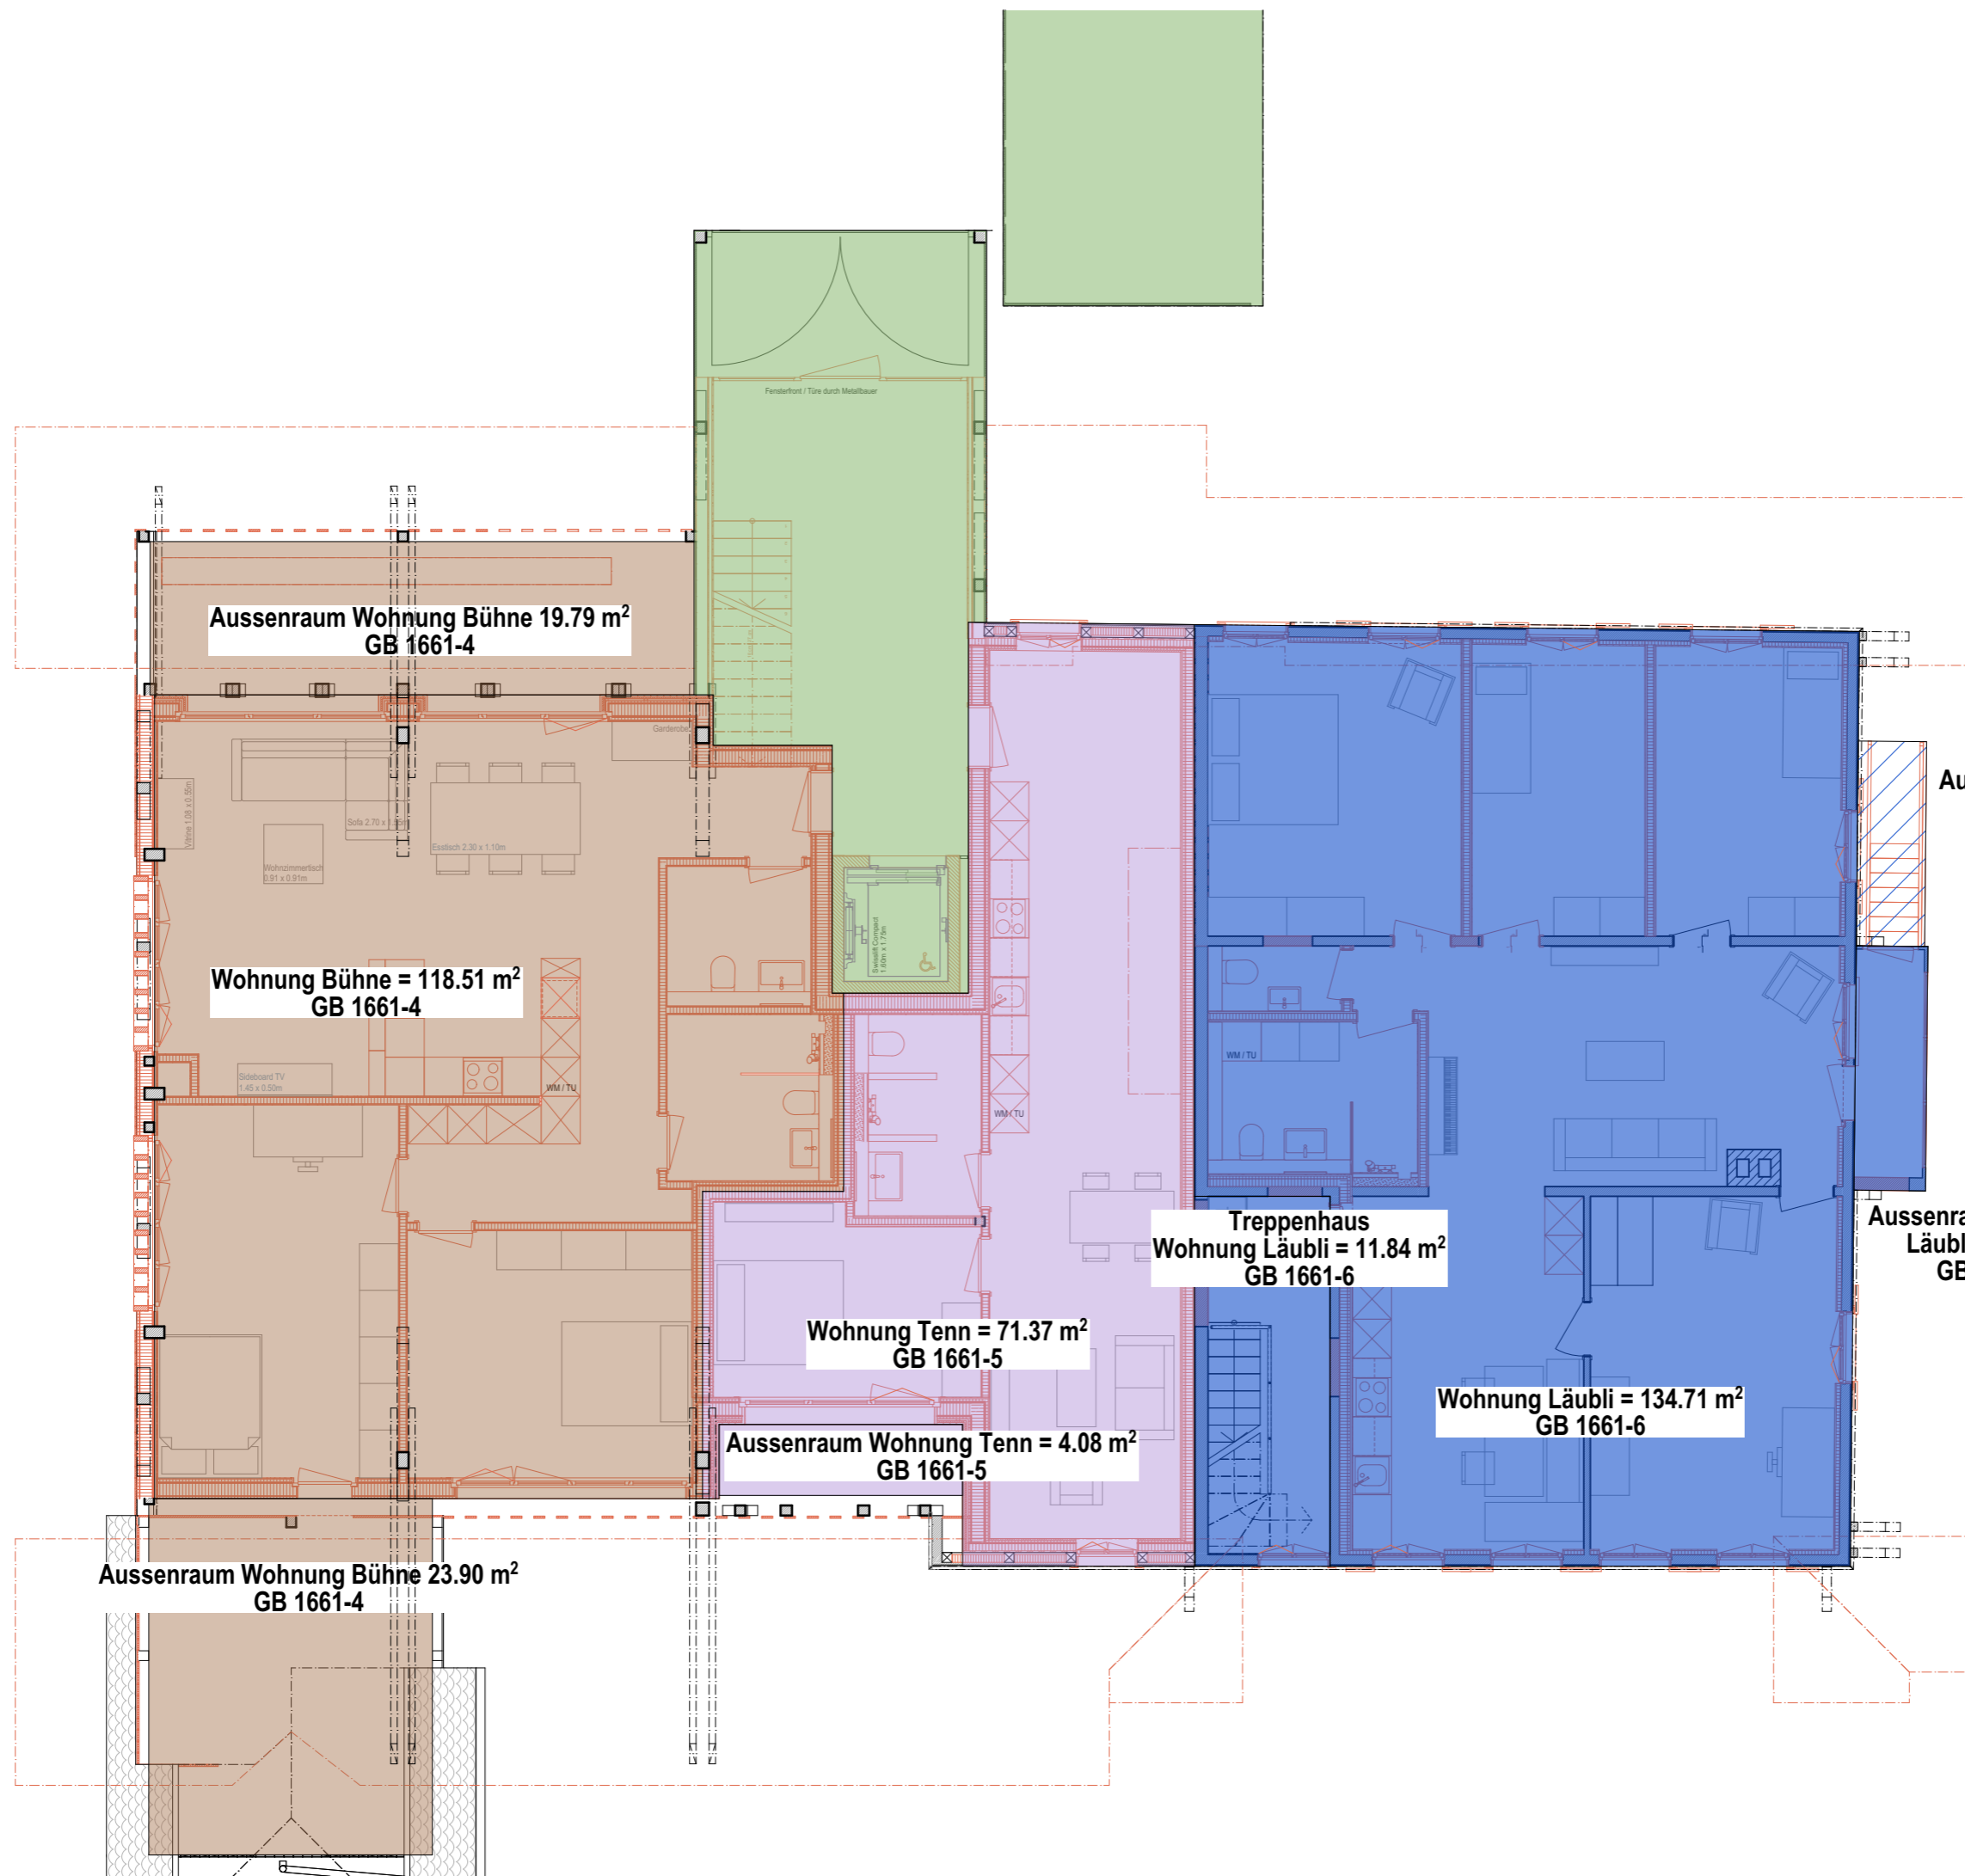

**Aussenraum Wohnung Bühne 19.79 m²
GB 1661-4**

**Wohnung Bühne = 118.51 m²
GB 1661-4**

**Aussenraum Wohnung Bühne 23.90 m²
GB 1661-4**

**Aussenraum Wohnung Tenn = 4.08 m²
GB 1661-5**

**Wohnung Tenn = 71.37 m²
GB 1661-5**



**Treppenhaus
Wohnung Läubli = 11.84 m²
GB 1661-6**

**Wohnung Läubli = 134.71 m²
GB 1661-6**

**Ausstertrepp Wohnung
Läubli = 3.31 m²
GB 1661-6**

**Aussenraum Wohnung
Läubli = 4.13 m²
GB 1661-6**



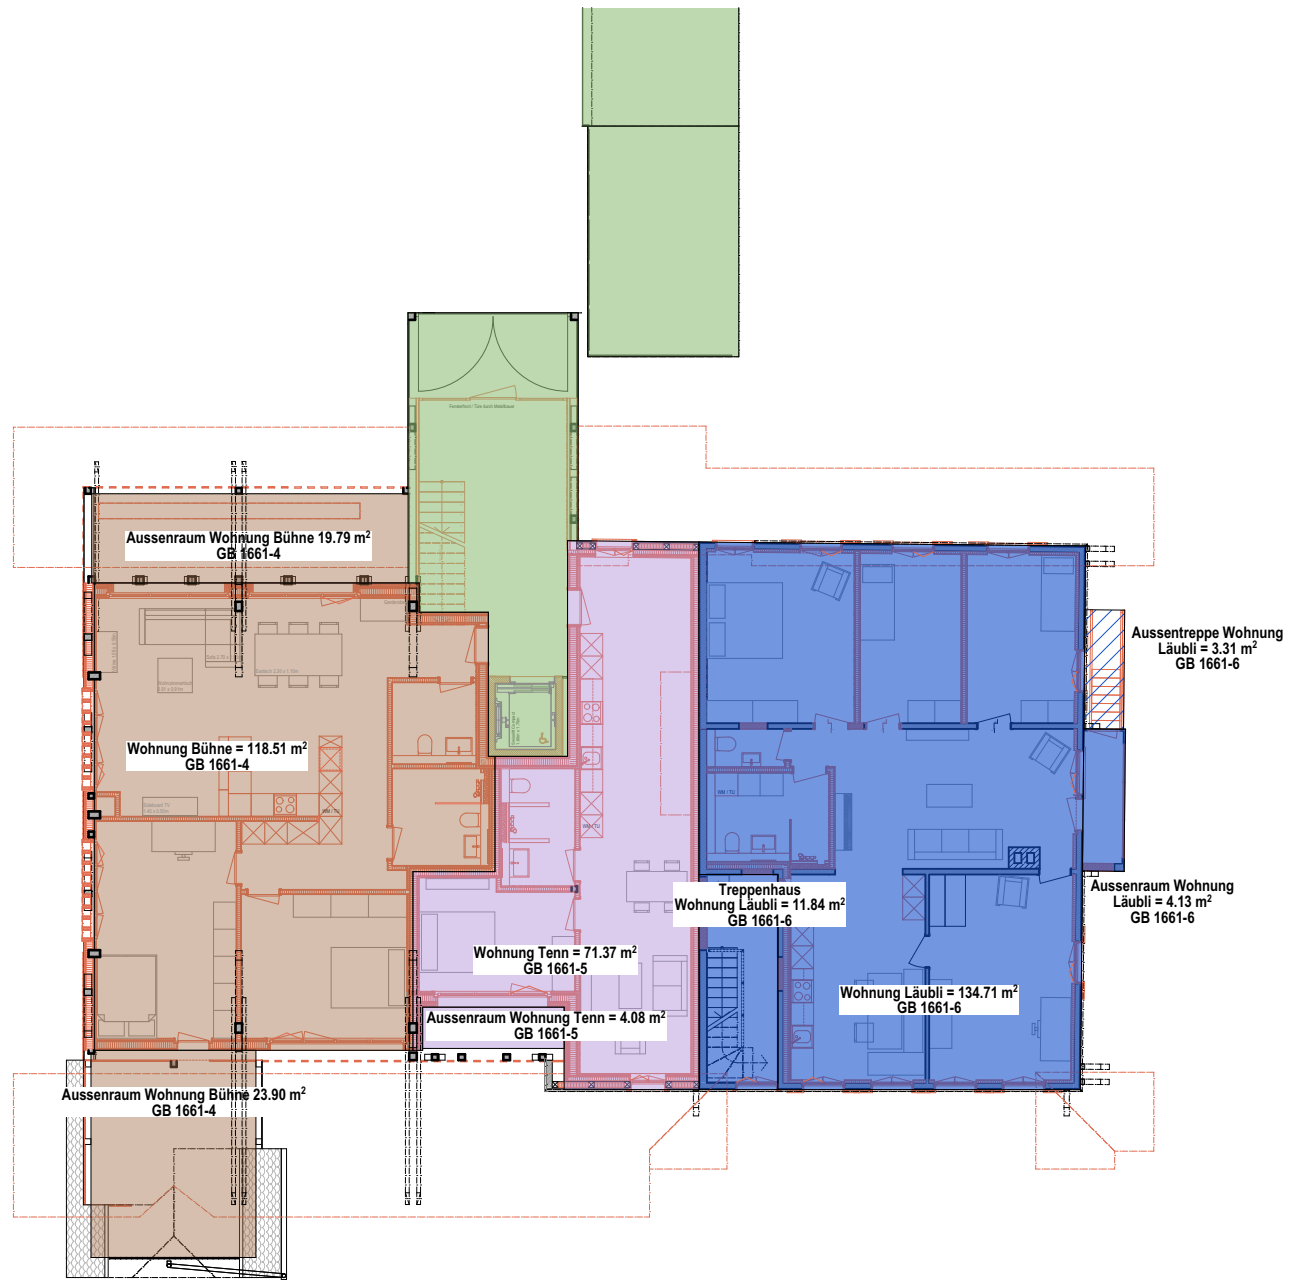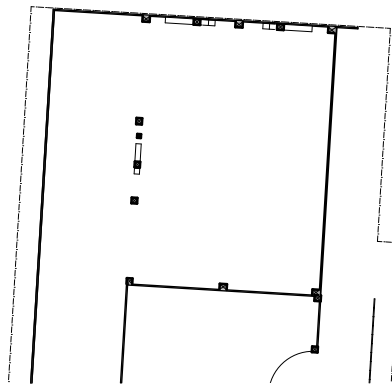

Grundriss 1.Obergeschoss Heubühne Flächen_200

Plan-ID: A_02_G_1.OG_FL

± 0.00: 805.24 m.ü.M.

Projektstatus: Ausführung

Massstab: 1:200

Plangrösse: A4

Revision:

revidiert:

Erstellungsdatum: 23.02.2021

Gezeichnet: mj / sh

Geprüft:

Bauernhaus Schwarzenburg

Projekt-ID: 2005.007

Schlossgasse 10
3150 Schwarzenburg
Parzelle 1661


Ulrich Hostettler

Bantigerstrasse 14a
3052 Zollikofen
-

Christoph Ott AG

architektur | innenarchitektur

Zentweg 17b | CH-3006 Bern
+41 (0)31 934 37 57
info@christoph-ott-ag.ch

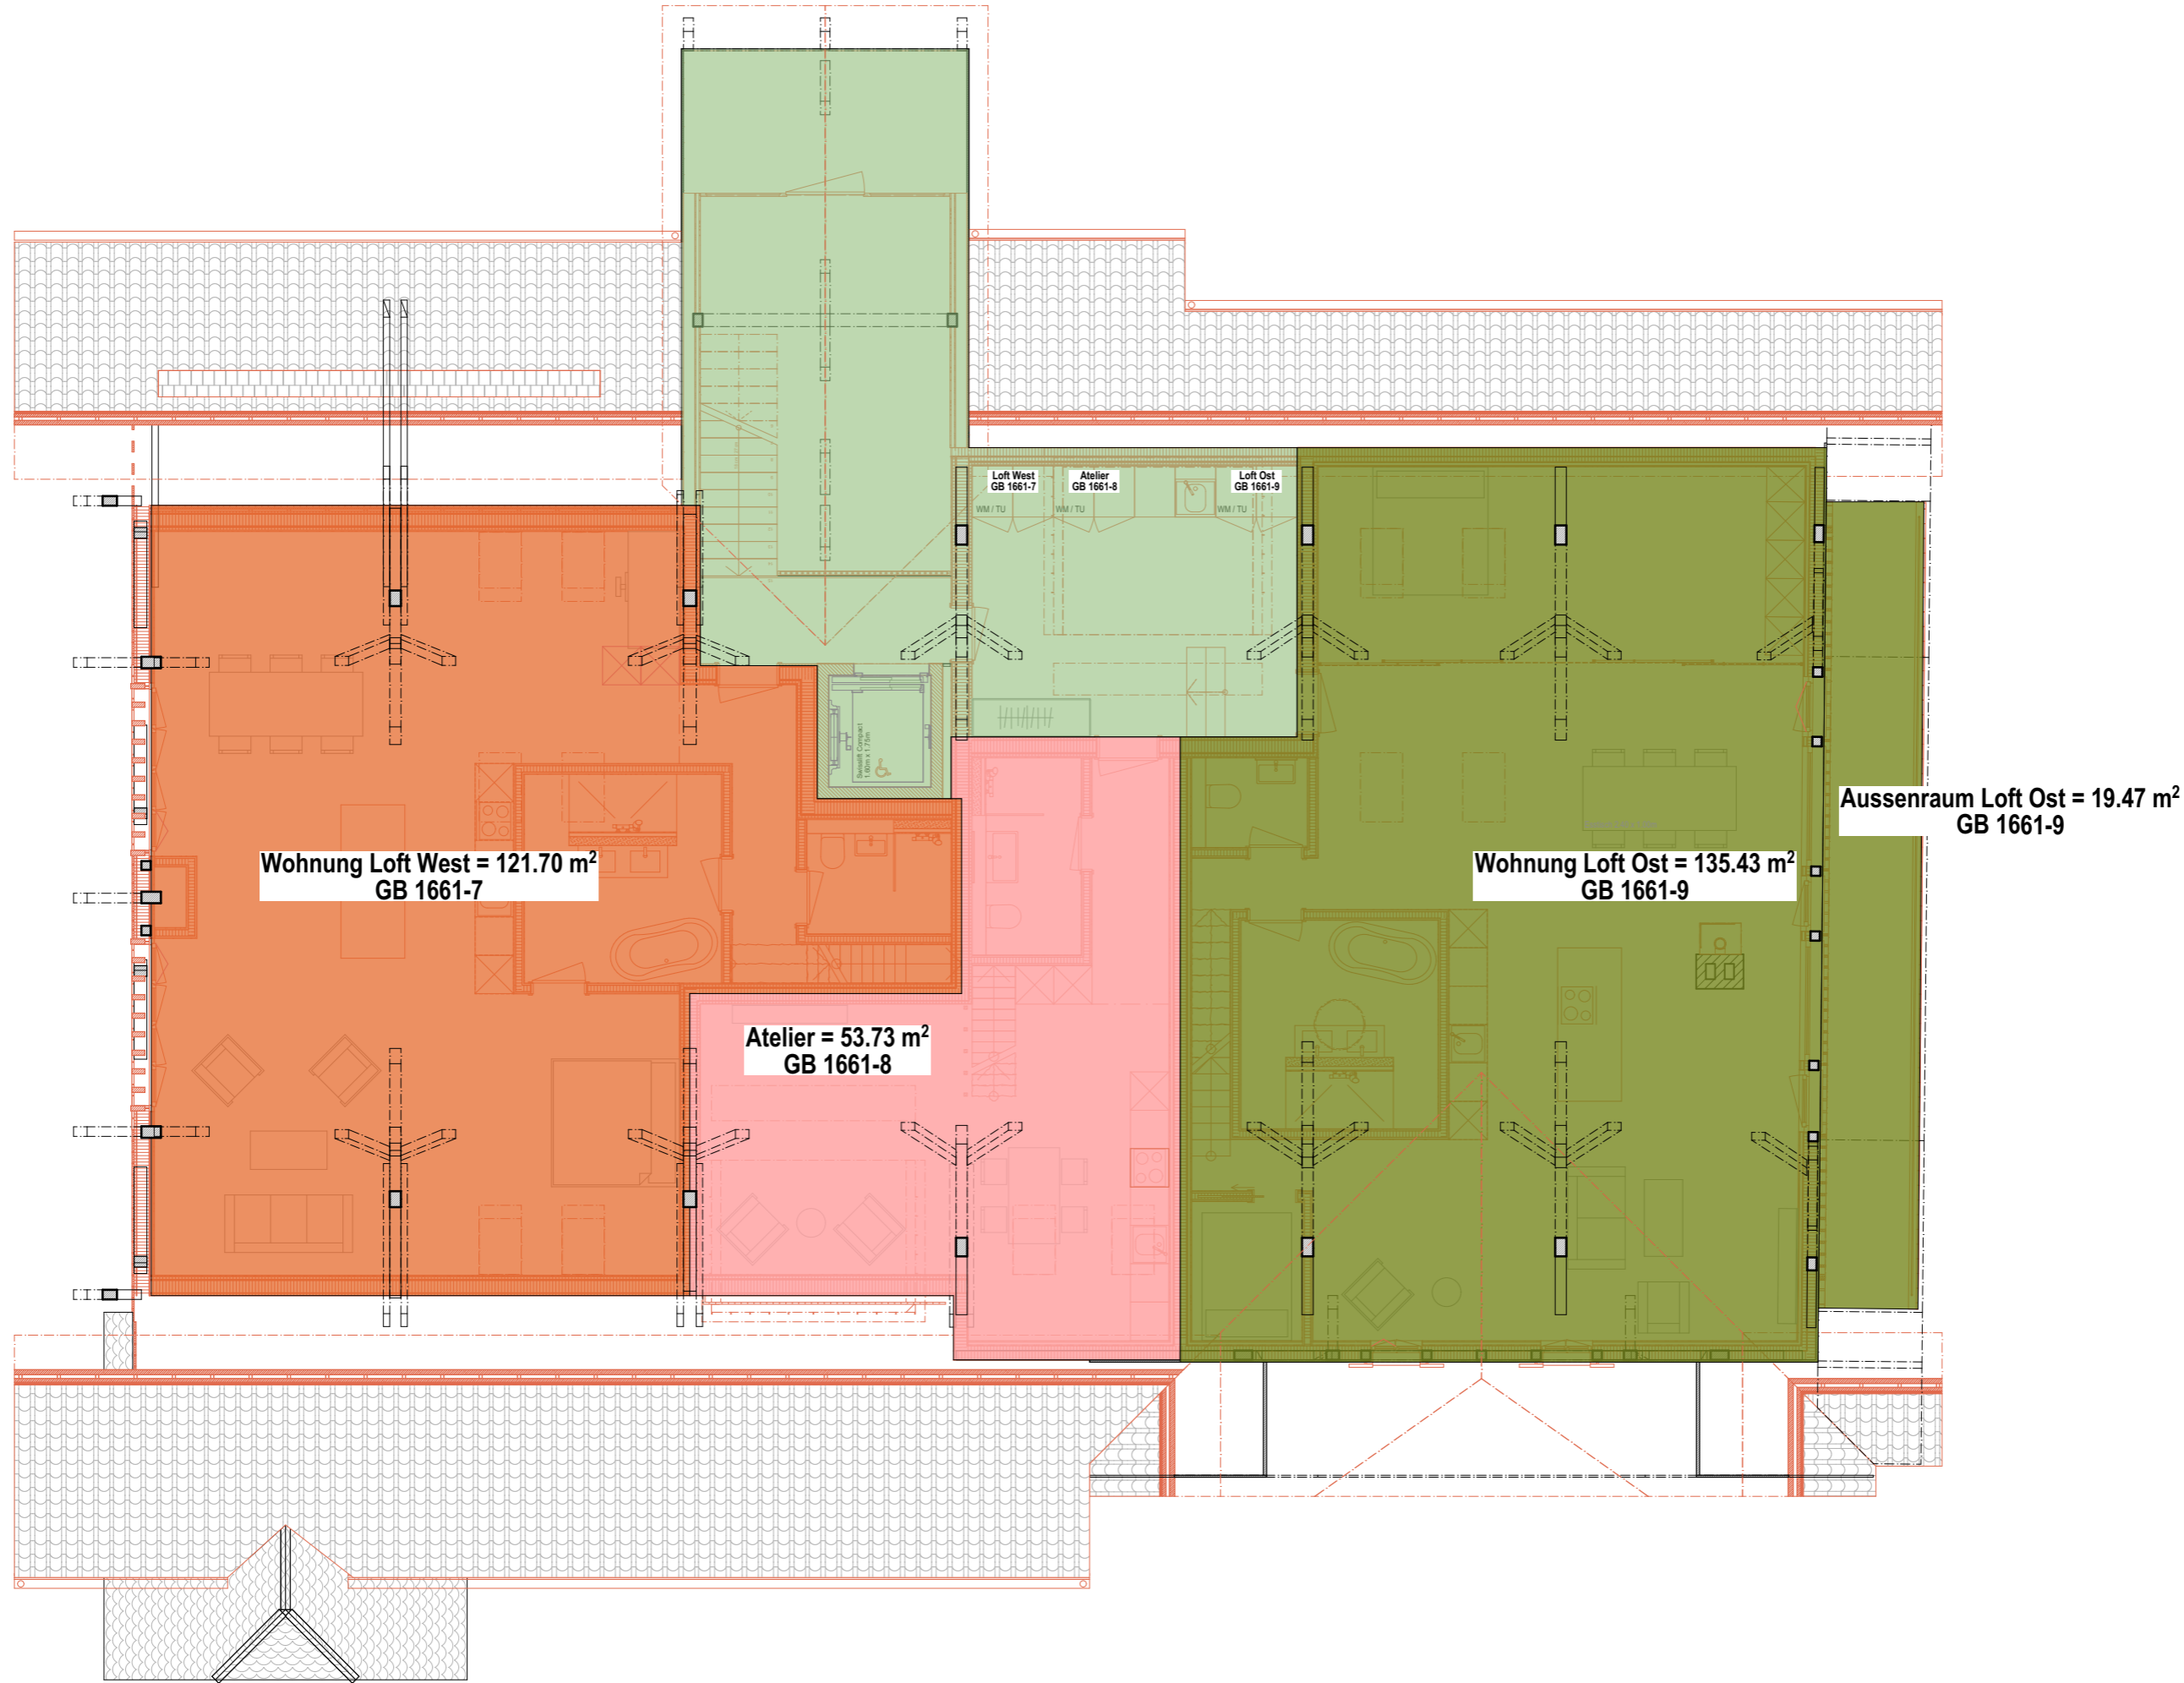

Wohnung Loft West = 121.70 m²
GB 1661-7

Atelier = 53.73 m²
GB 1661-8

Wohnung Loft Ost = 135.43 m²
GB 1661-9

Aussenraum Loft Ost = 19.47 m²
GB 1661-9

