




EXTRAIT REZ-DE-CHAUSSEE 1:100

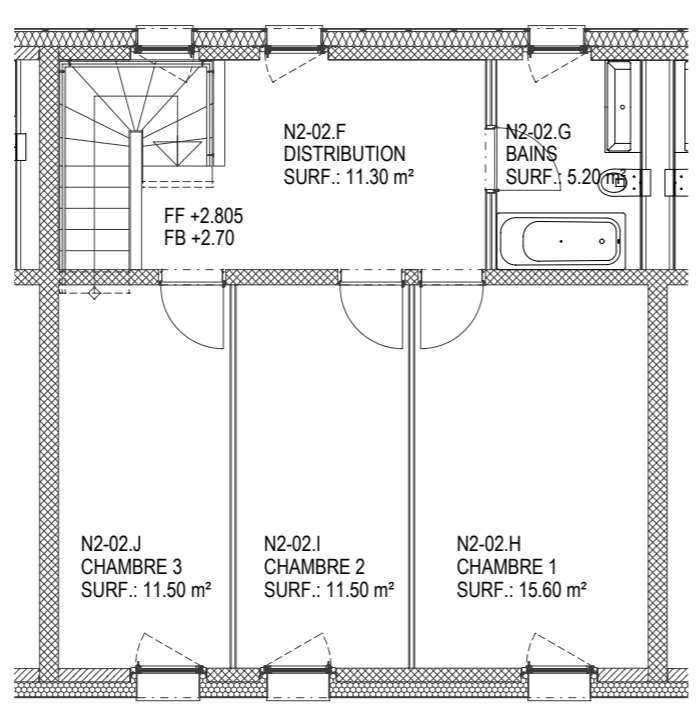


EXTRAIT 1ER ETAGE 1:100

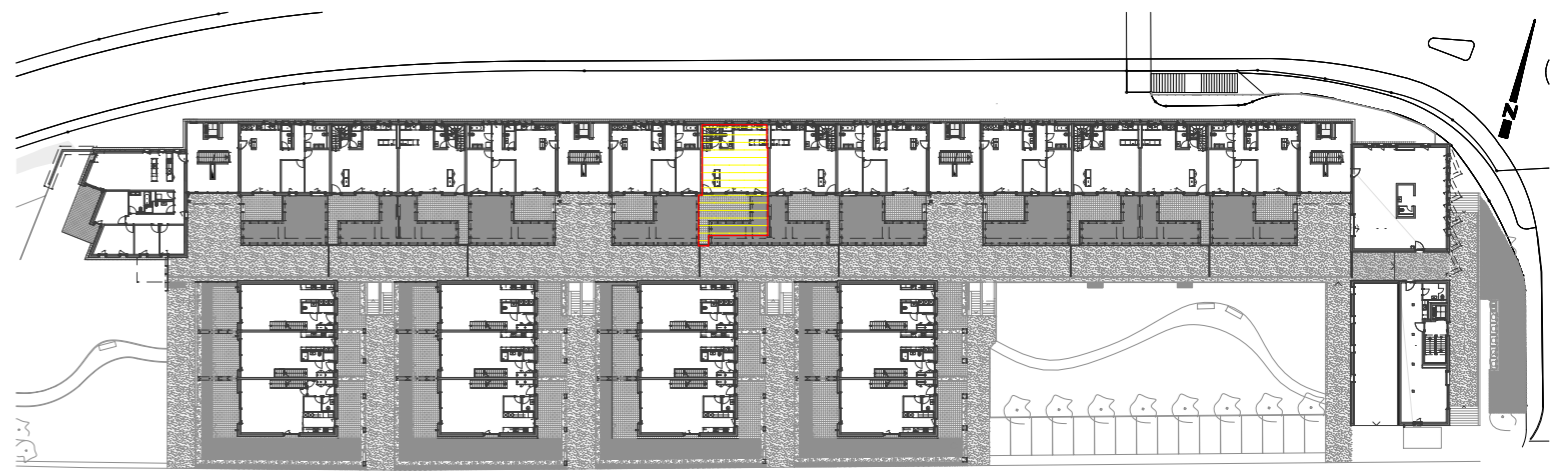

SITUATION - REZ-DE-CHAUSSEE

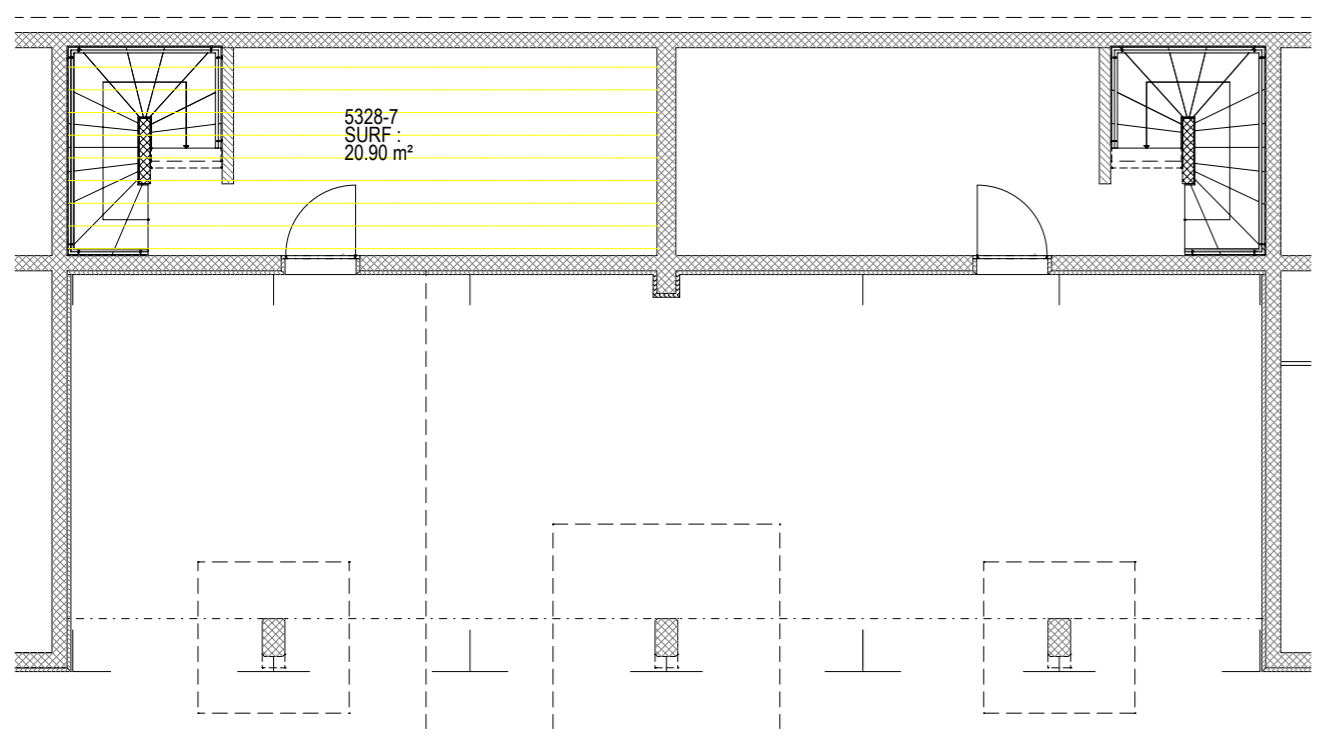

EXTRAIT SOUS-SOL 1:100

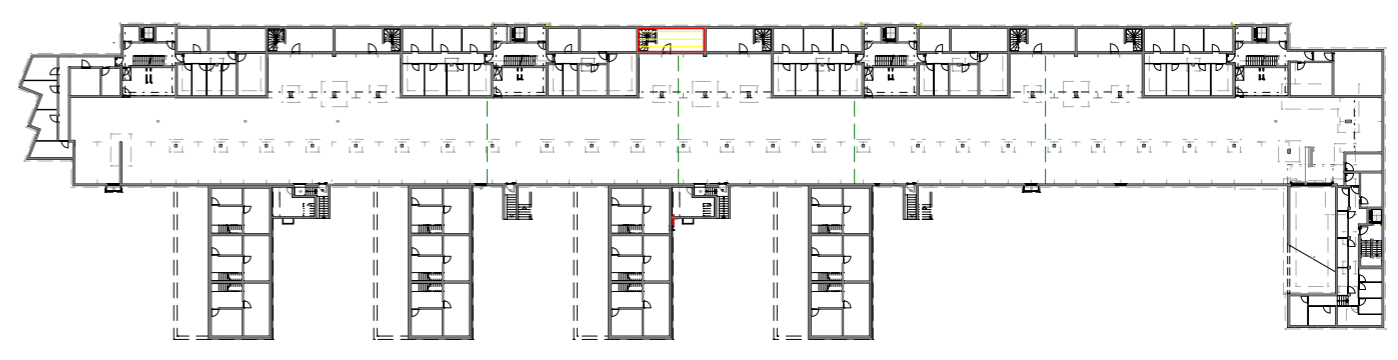

SOUS-SOL

FIDFUND MANAGEMENT SA • 1260 NYON		PARCELLE N°315 (2800 DELEMONT)	DATE 25.11.2014	REV. A 08.07.2015 HE
SOUS BLANCHE-PIERRE • CONSTRUCTION D'UN COMPLEXE IMMOBILIER			TIRAGE 06.03.2019	REV. -
PPE 5328-7 • MODULES N • N2-02			FORMAT A3	REV. -
			DESSIN HE	REV. -
BURRI ET PARTENAIRES SARL BUREAU D'ARCHITECTURE SIA		2805 SOYHIERES • RTE DE BALE 10/CP20 • 032 423 29 30 • soyhieres@burri-p.ch	ECHELLE 1:100/900	
		2800 DELEMONT 2 • CASE POSTALE 2014 • 032 423 29 30 • delemont@burri-p.ch	N° PLAN 543-8006	
		2900 PORRENTUY • FBG DE FRANCE 14 • 032 467 19 30 • porrentruy@burri-p.ch		