




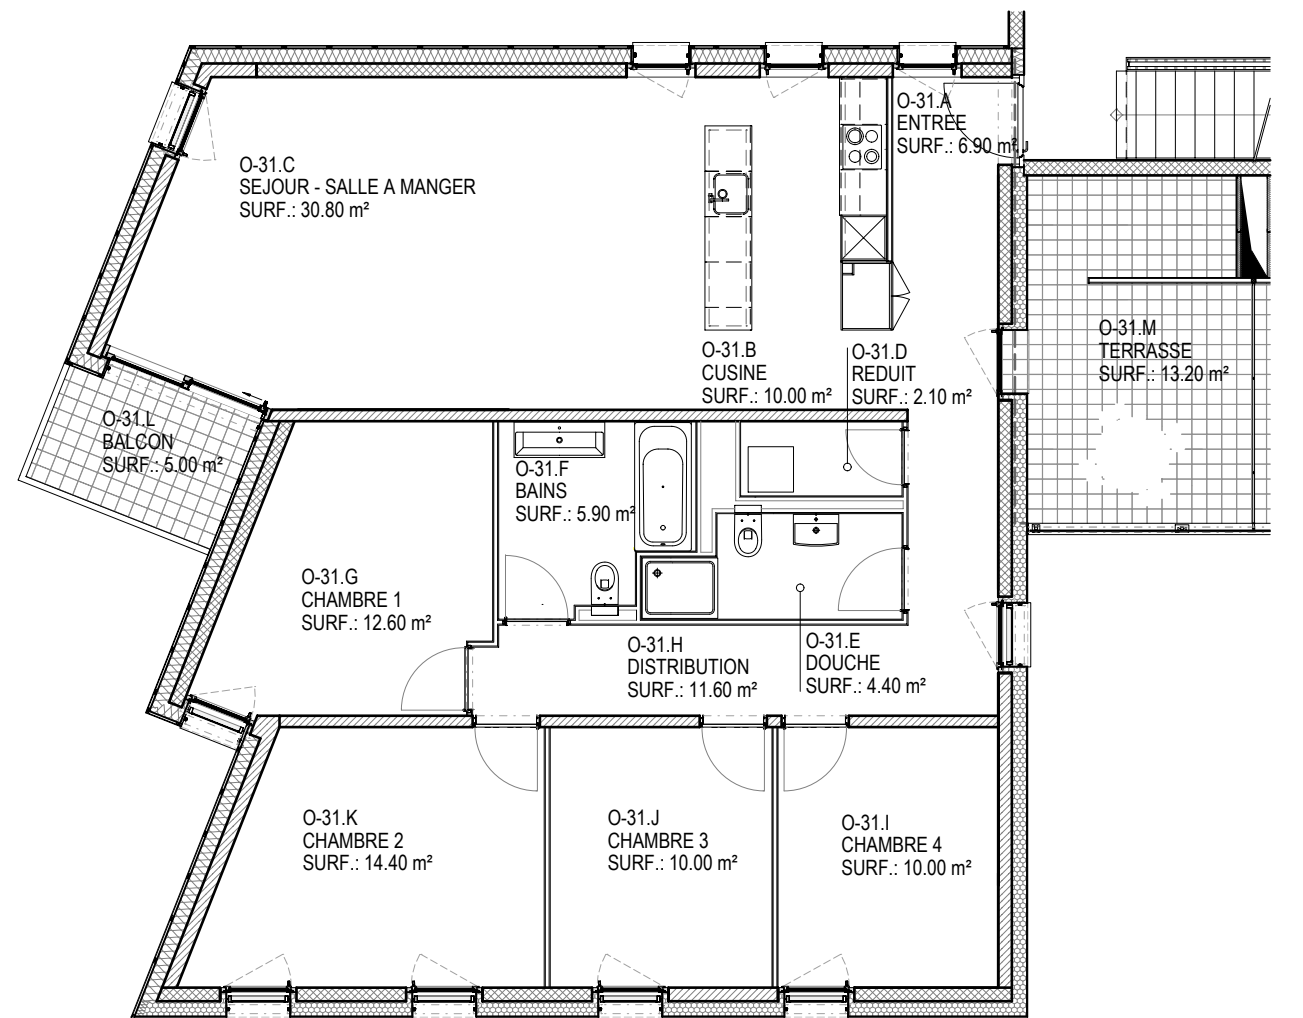


EXTRAIT 3EME ETAGE 1:100

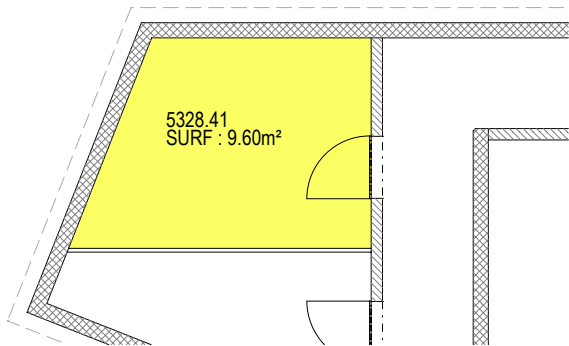

EXTRAIT SOUS-SOL CAVE 1:100

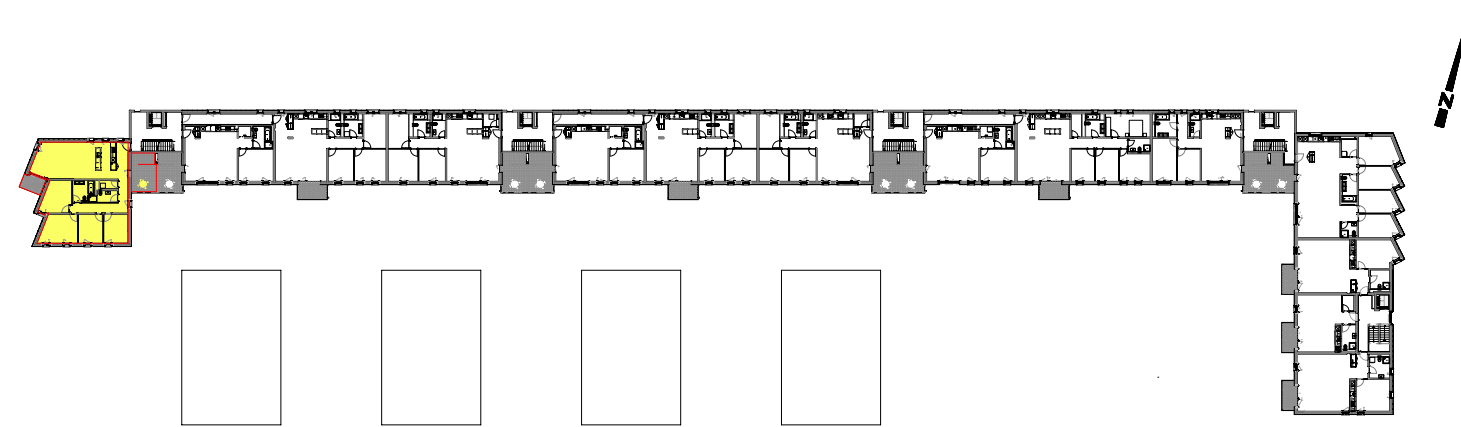

3EME ETAGE

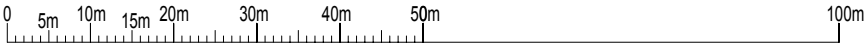

SOUS-SOL