

**1. Entrée**

▽ +3.13  
▼ +2.98

B: Parkett Eiche geölt 9.60 m<sup>2</sup>  
W: Gipsglattstrich, weiss  
D: Gipsglattstrich, weiss

**2. Bad**

▽ +3.13  
▼ +2.98

B: Parkett Eiche geölt 6.10 m<sup>2</sup>  
W: Platten 30 x 60 12.86 m<sup>2</sup>  
D: Gipsglattstrich, weiss

**3. Dusche I WC**

▽ +3.13  
▼ +2.98

B: Platten 60 x 60 6.60 m<sup>2</sup>  
W: Gipsglattstrich, weiss  
D: Gipsglattstrich, weiss

**4. Flur**


▽ +3.13  
▼ +2.98

B: Parkett Eiche geölt 4.60 m<sup>2</sup>  
W: Gipsglattstrich, weiss  
D: Gipsglattstrich, weiss

**5. Dusche I WC**

▽ +3.13  
▼ +2.98

B: Platten 60 x 60 4.80 m<sup>2</sup>  
W: Platten 13.40 m<sup>2</sup>  
D: Gipsglattstrich, weiss

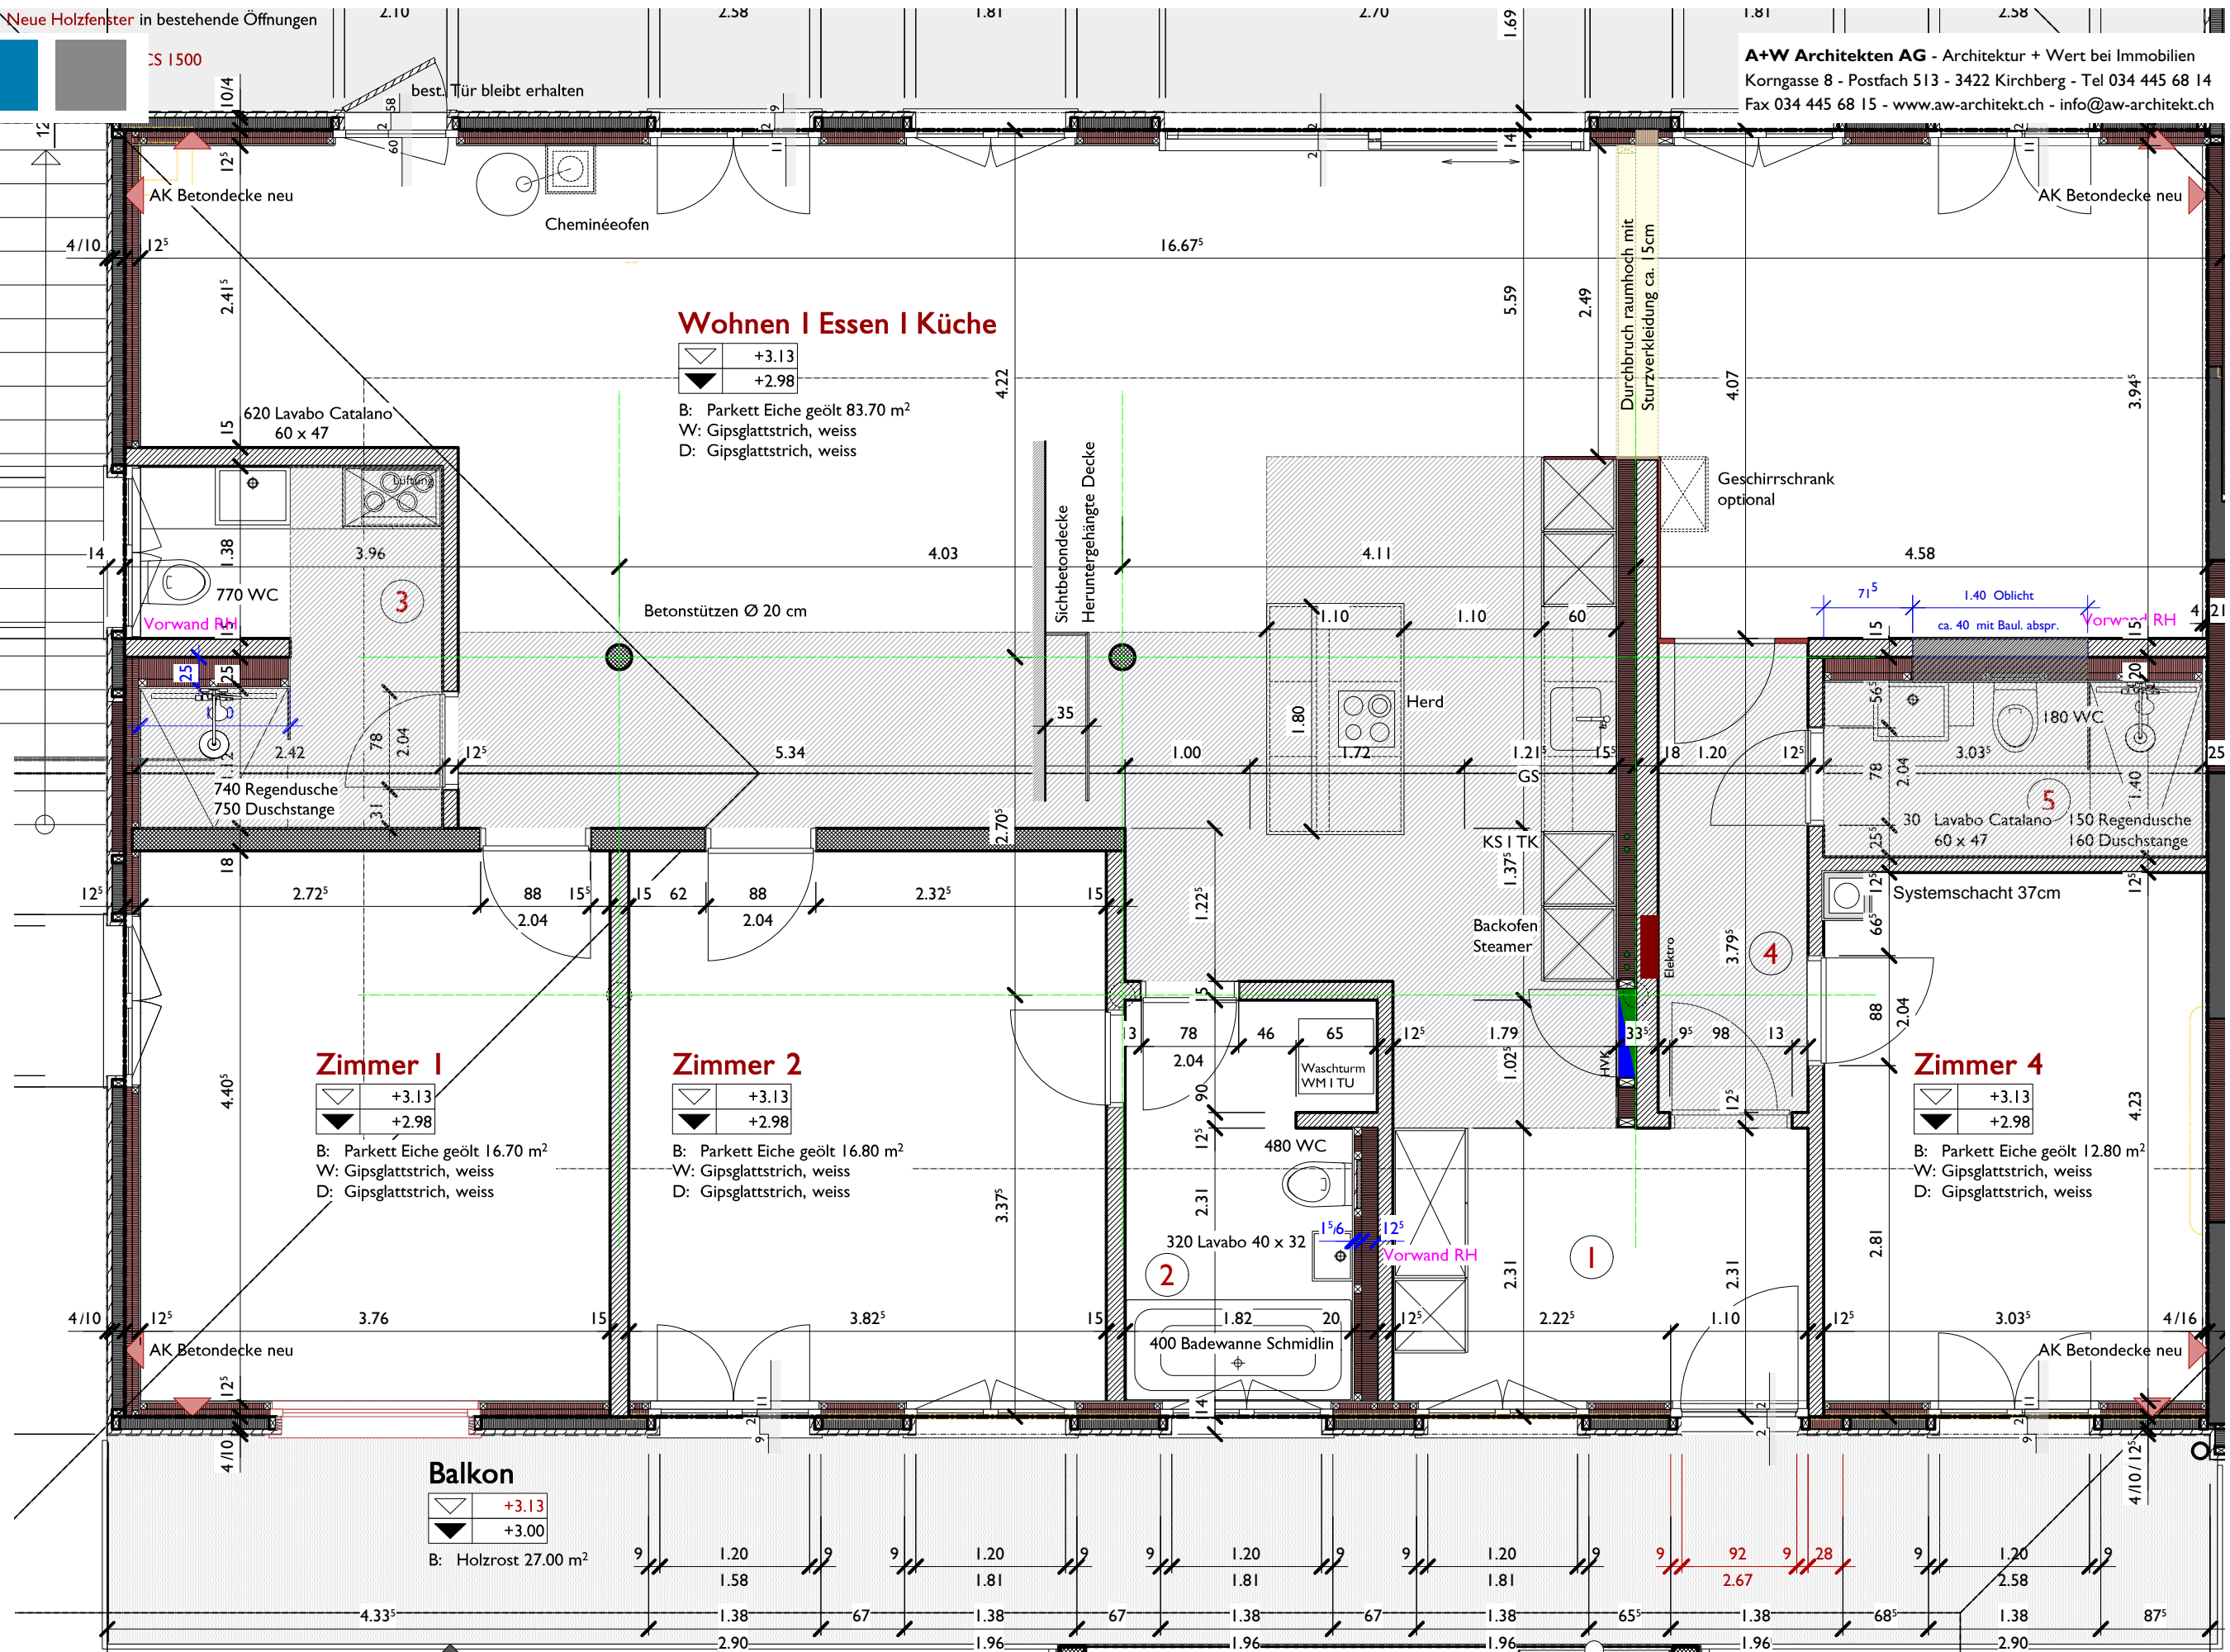

**Wohnen | Essen | Küche**

▽ +3.13  
▼ +2.98

B: Parkett Eiche geölt 83.70 m<sup>2</sup>  
W: Gipsglattstrich, weiss  
D: Gipsglattstrich, weiss

**Zimmer 1**

▽ +3.13  
▼ +2.98

B: Parkett Eiche geölt 16.70 m<sup>2</sup>  
W: Gipsglattstrich, weiss  
D: Gipsglattstrich, weiss

**Zimmer 2**

▽ +3.13  
▼ +2.98

B: Parkett Eiche geölt 16.80 m<sup>2</sup>  
W: Gipsglattstrich, weiss  
D: Gipsglattstrich, weiss

**Zimmer 4**

▽ +3.13  
▼ +2.98

B: Parkett Eiche geölt 12.80 m<sup>2</sup>  
W: Gipsglattstrich, weiss  
D: Gipsglattstrich, weiss

**Balkon**

▽ +3.13  
▼ +3.00

B: Holzrost 27.00 m<sup>2</sup>