


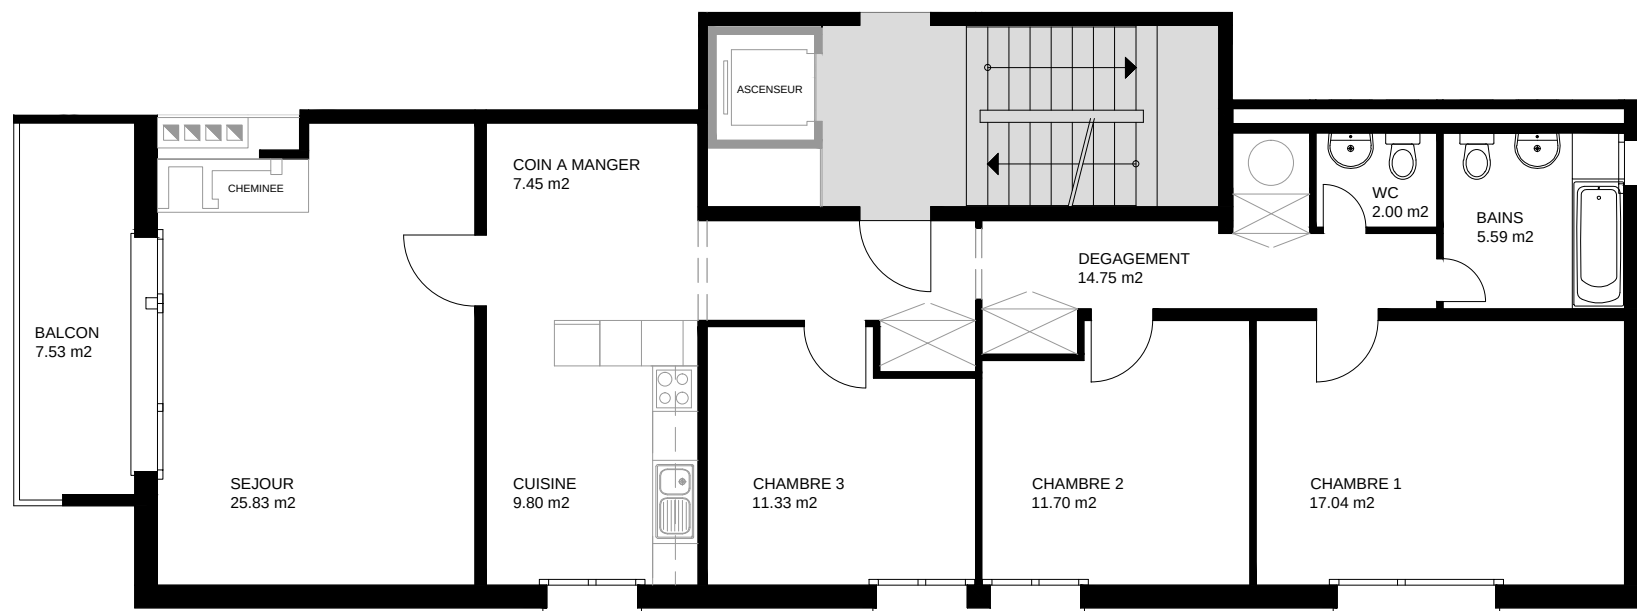


CUISINE	9.80 M2
COIN A MANGER	7.45 M2
DEGAGEMENT	14.75 M2
BAINS	5.59 M2
WC	2.00 M2
SEJOUR	25.83 M2
CHAMBRE 1	17.04 M2
CHAMBRE 2	11.70 M2
CHAMBRE 3	11.33 M2
SURF. APPARTEMENT	105.49 M2

BALCON 7.53 M2



1 centimètre = 1 mètre

Plan à titre indicatif, sans garantie, le bâtiment peut présenter des différences et a priorité sur les plans.

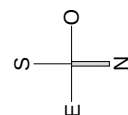

DOSSIER N° 26301
 Vudalla 41, 1630 BULLE
 PLAN APPARTEMENT 26301.00.021
 DATE : 15.05.2015