
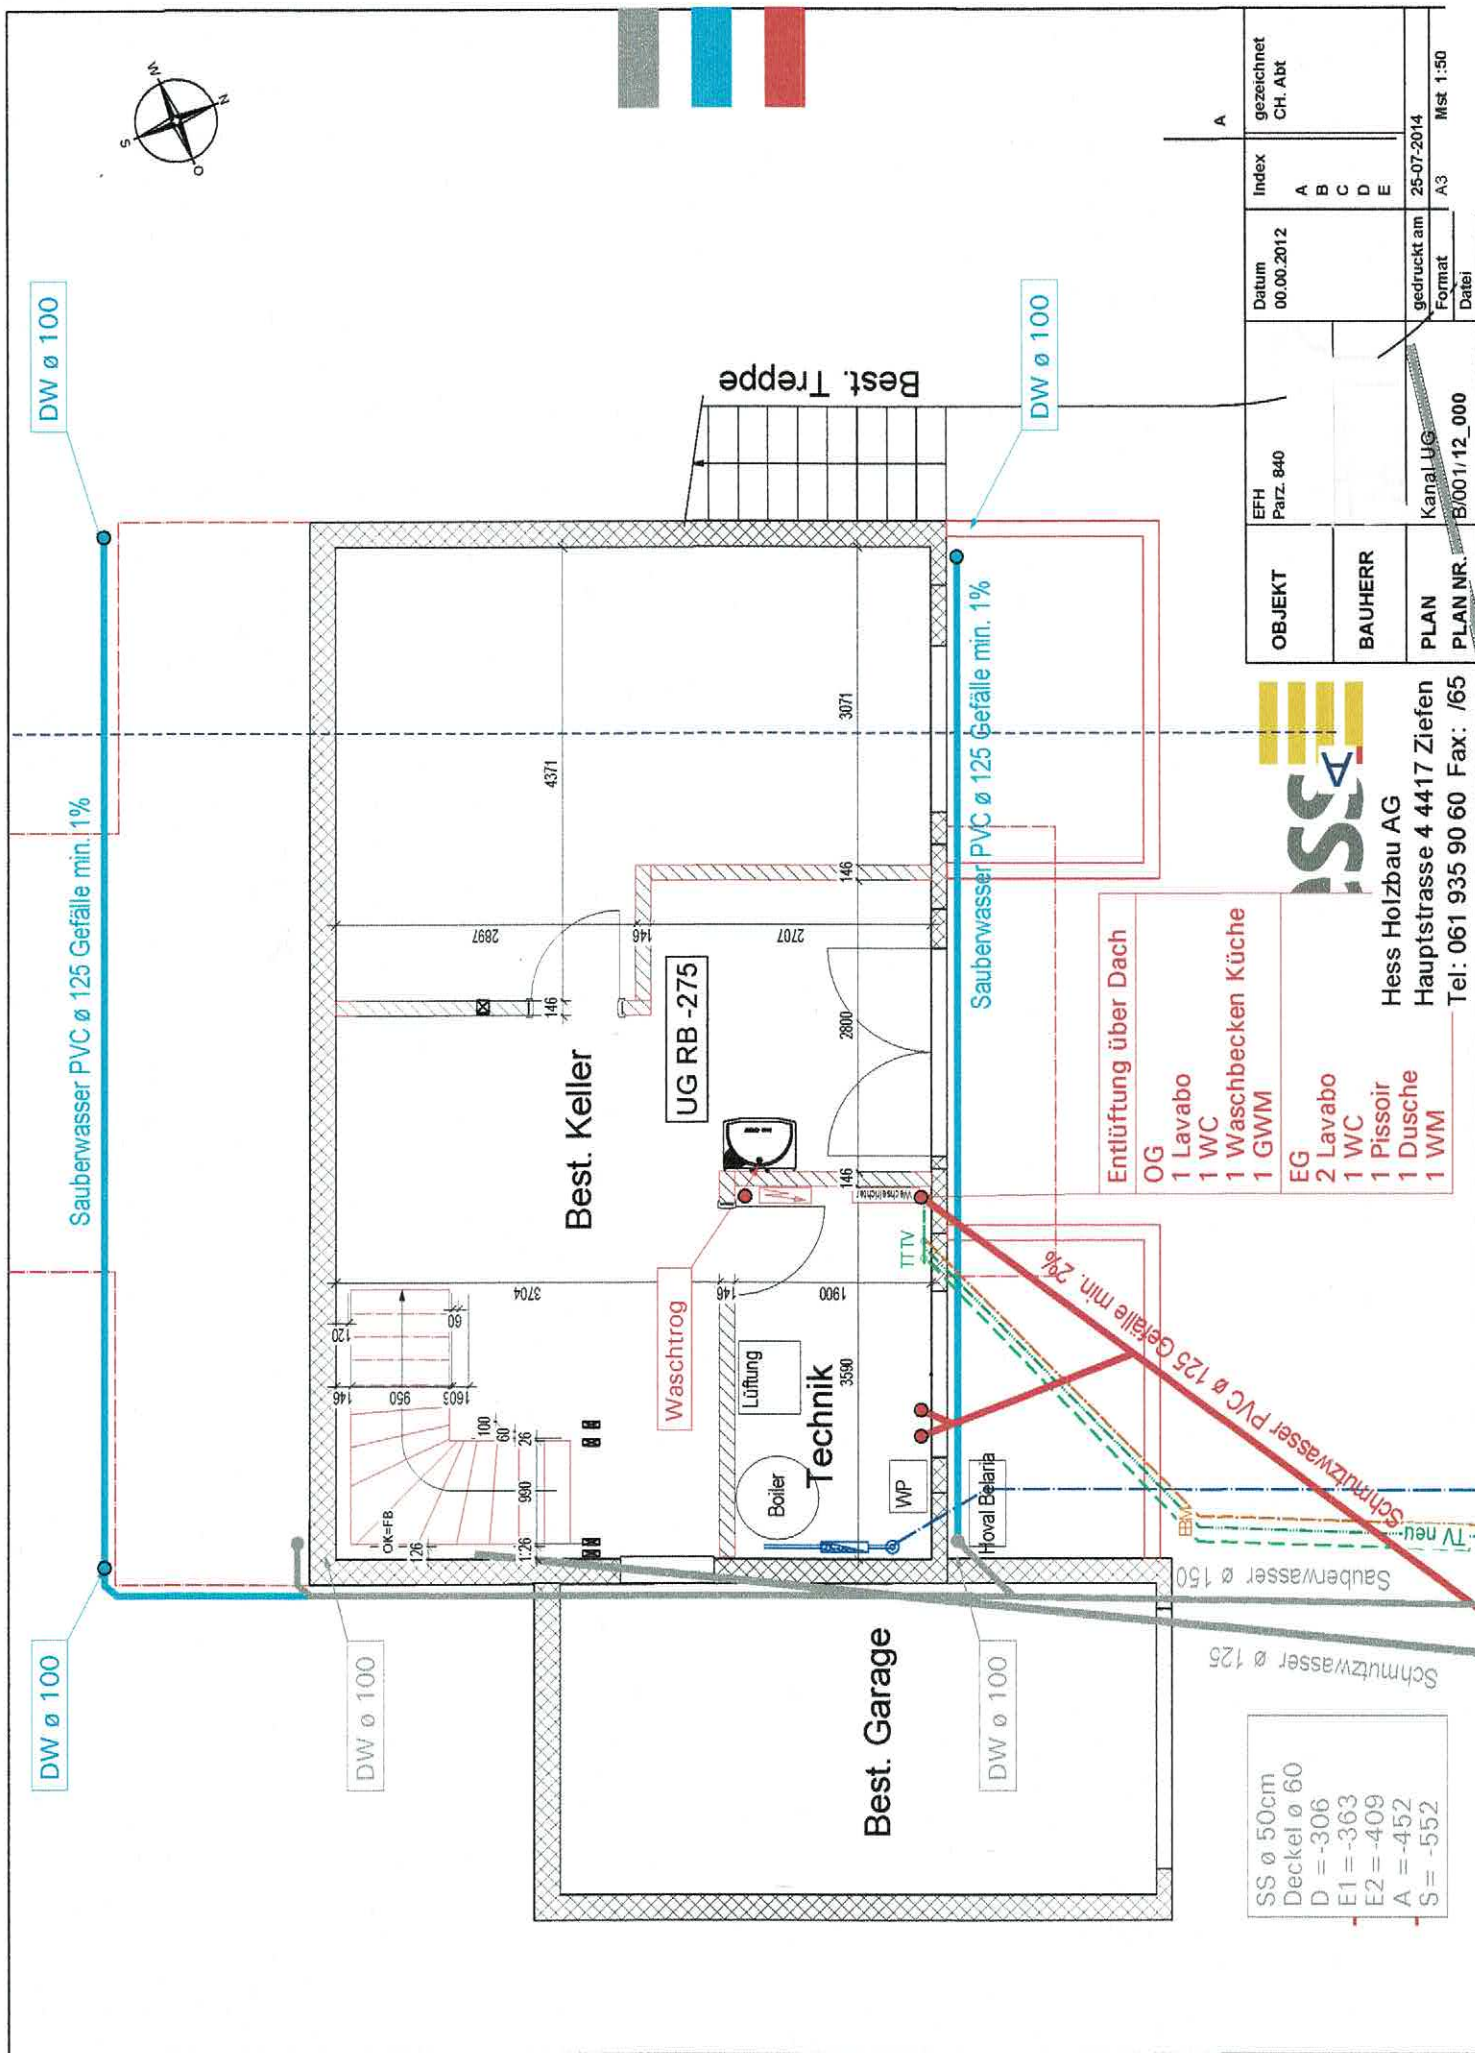
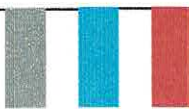


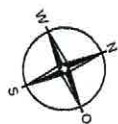

SS ø 50cm
 Deckel ø 60
 D = -306
 E1 = -363
 E2 = -409
 A = -452
 S = -552

Schmutzwasser ø 125

Saubewasser ø 150

- Entlüftung über Dach
- | OG | EG |
|---------------------|-----------|
| 1 Lavabo | 2 Lavabo |
| 1 WC | 1 WC |
| 1 Waschbecken Küche | 1 Pissoir |
| 1 GWM | 1 Dusche |
| | 1 WM |



Hess Holzbau AG
 Hauptstrasse 4 4417 Ziefen
 Tel: 061 935 90 60 Fax: /65

OBJEKT	BAUHERR	PLAN	PLAN NR.
EFH Parz. 840	Kanal UG	B/001/12_000	
Index	Datum	gedruckt am	Mst
A	00.00.2012	25-07-2014	1:50
B		Format	A3
C		Datei	
D			
E			