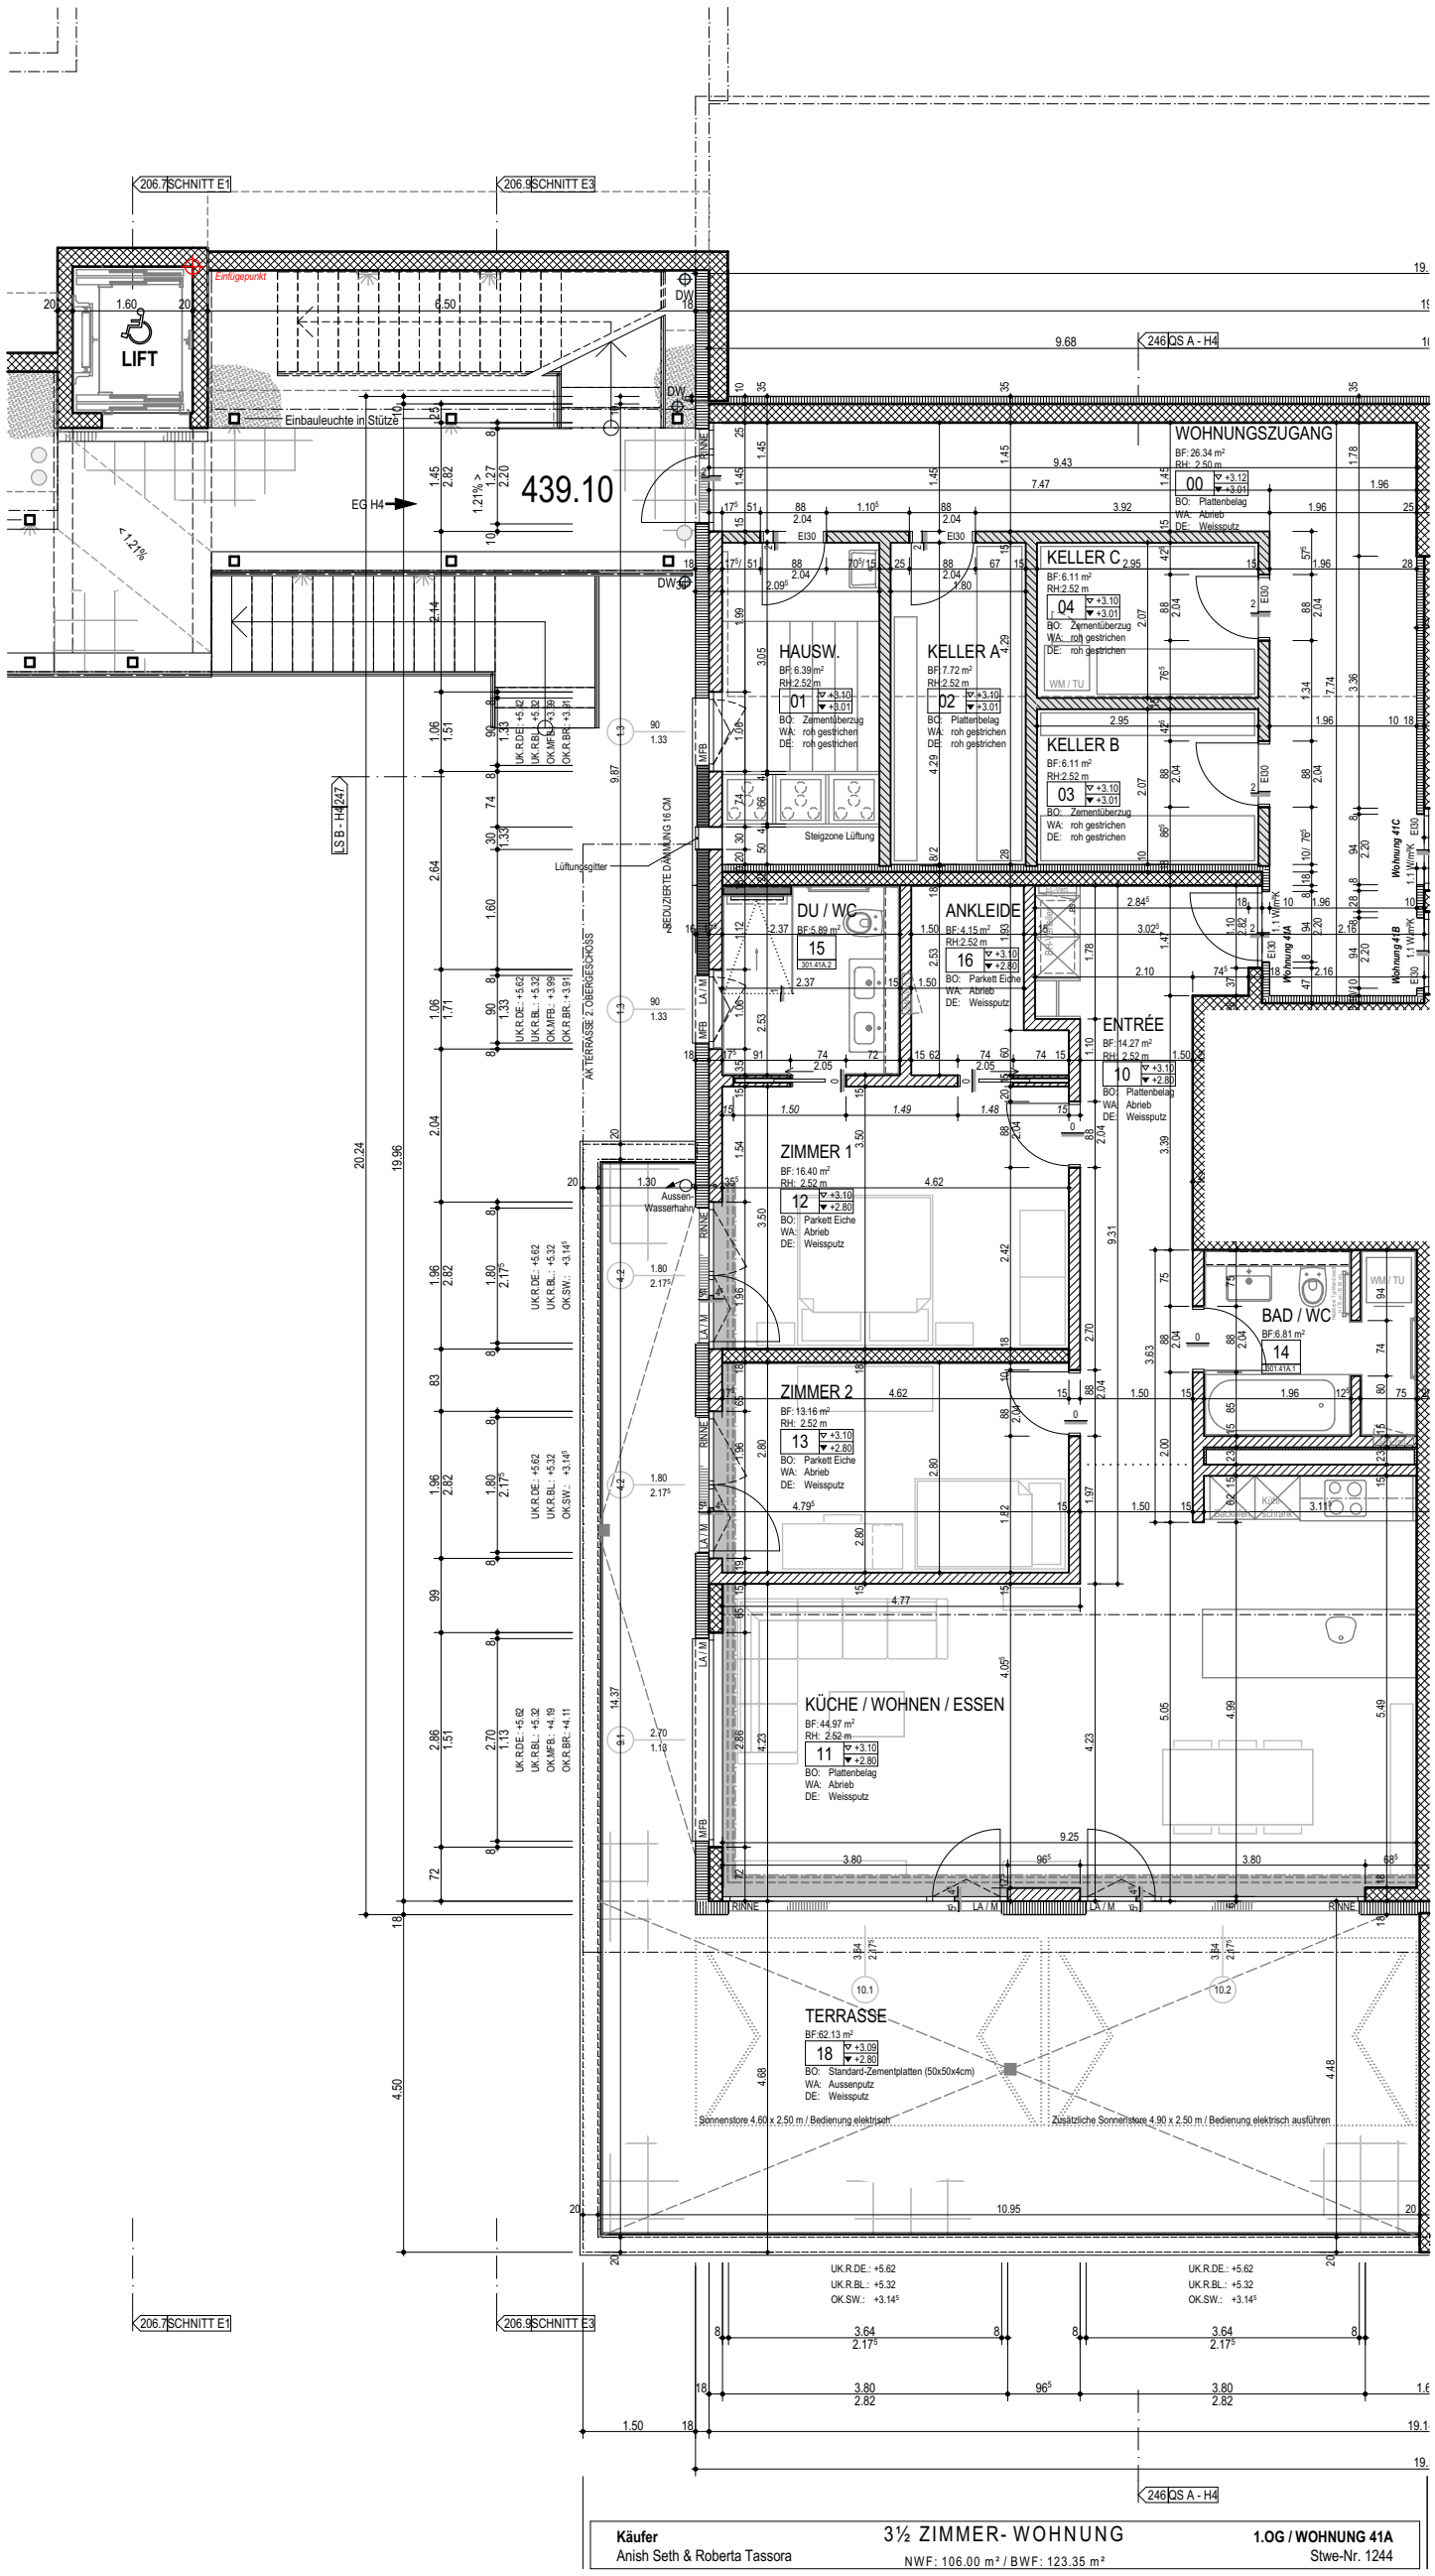

KÄUFER

Frau Roberta Tassora

Herr Anish Seth

Parkstrasse 1

6340 Baar

Ort, Datum

Roberta Tassora

Seth Anish

Whg 41A - Frau Tassora / Herr Seth

OBJEKT: Überbauung Mühlehof / 2. Etappe / Parzellen Nr. 347/374/375 / 6038 Gisikon	PLANGRÖSSE: A3	PLANNUMMER: 41A
	DATUM / GEZ: 24.04.2017 / ao	OBJEKTNUMMER: 15.10
BAUHERR: Malmmob AG, Immobilien, Oberstmühle 12, CH-6370 Stans	REVIDIERT / GEZ: 26.06.2017 / ao	MASSSTAB: 1:100