




0m 5m 25m

Situation 1:500
Hardstrasse 3+5
4657 Dulliken

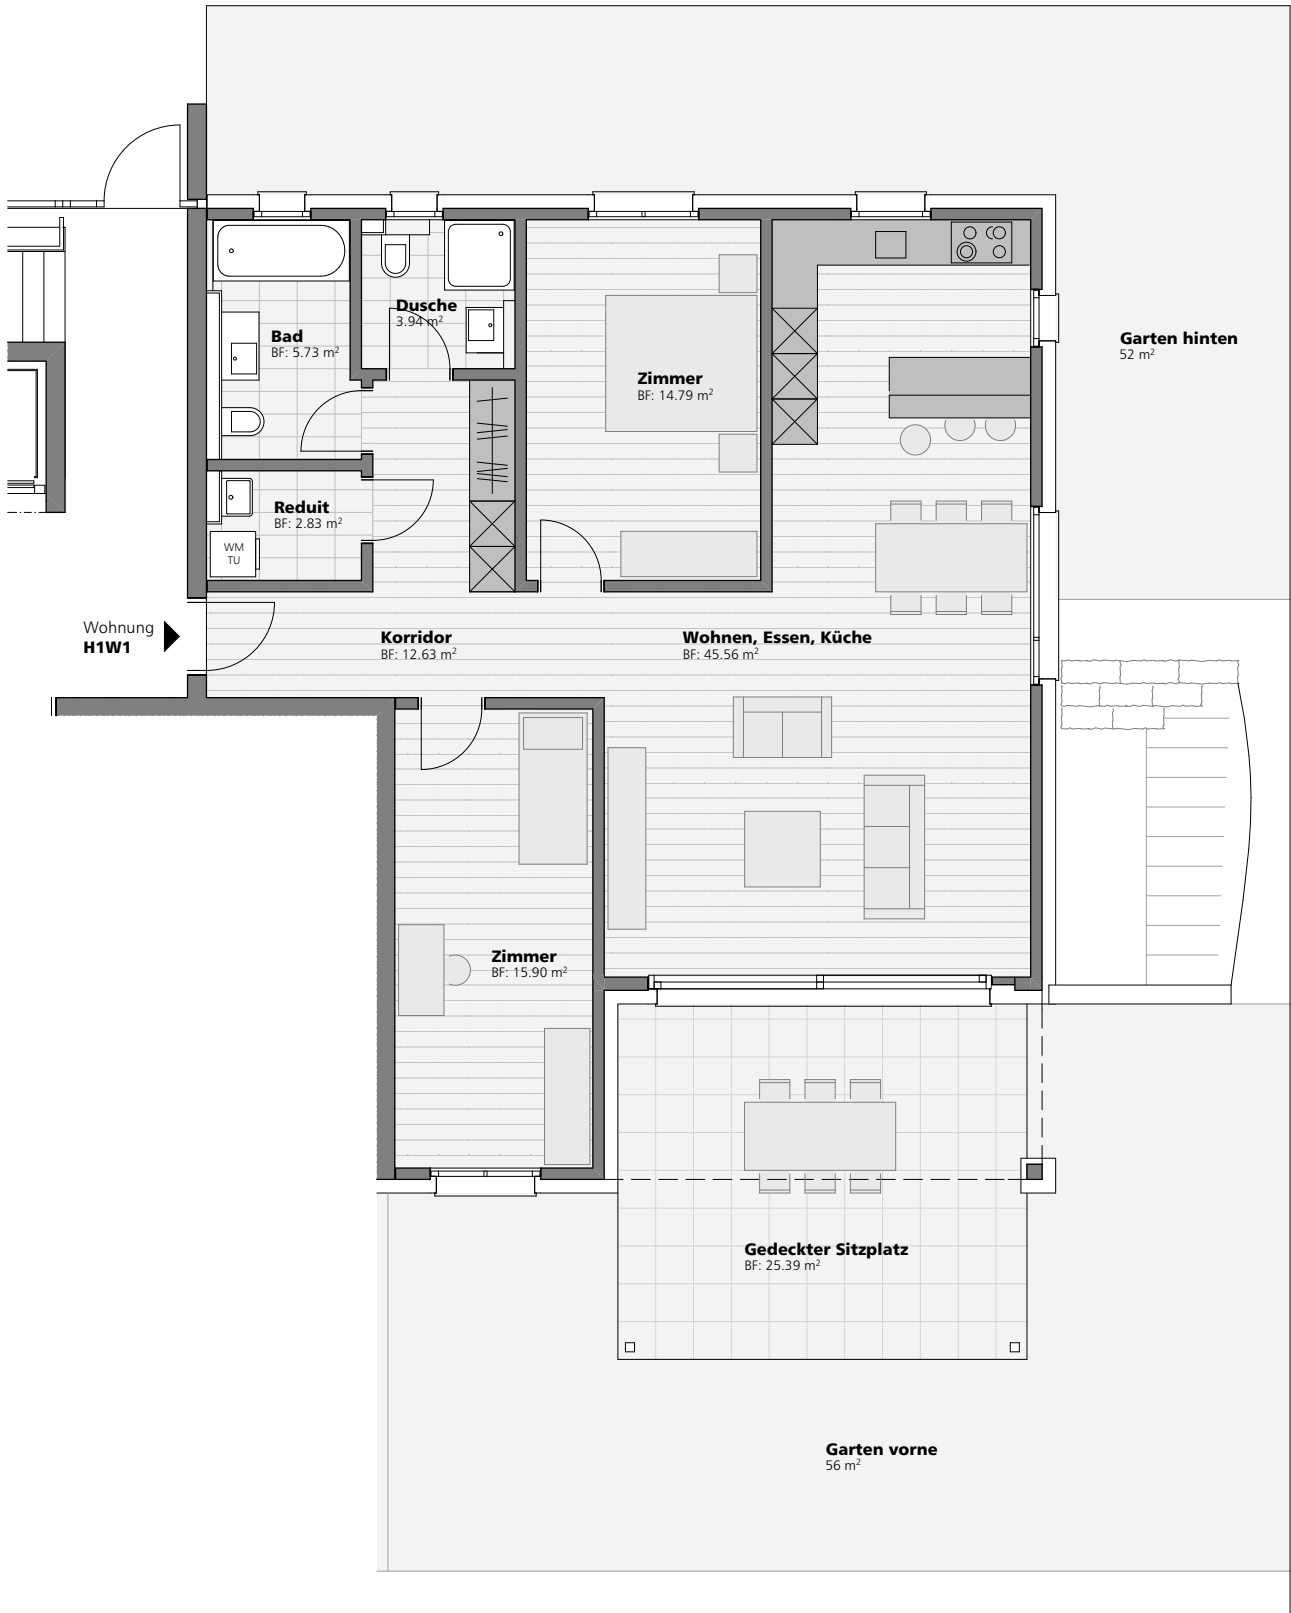


Erdgeschoss H1W1 3.5-Zimmerwohnung


| | |
|-------------------|----------------------|
| Nettowoohnfläche | 101.4 m ² |
| Sitzplatz gedeckt | 25.6 m ² |
| Garten | 108.0 m ² |
| Keller H1K1 | 7.5 m ² |



0m 1m 5m

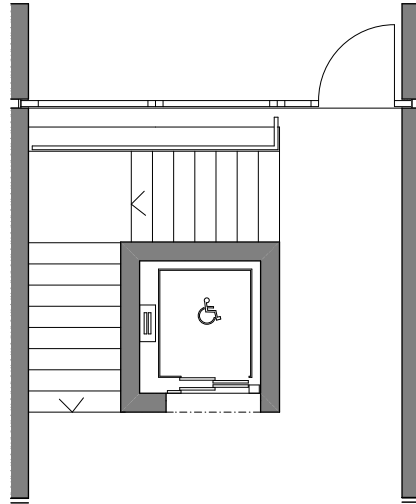

Wohnung
H1W2

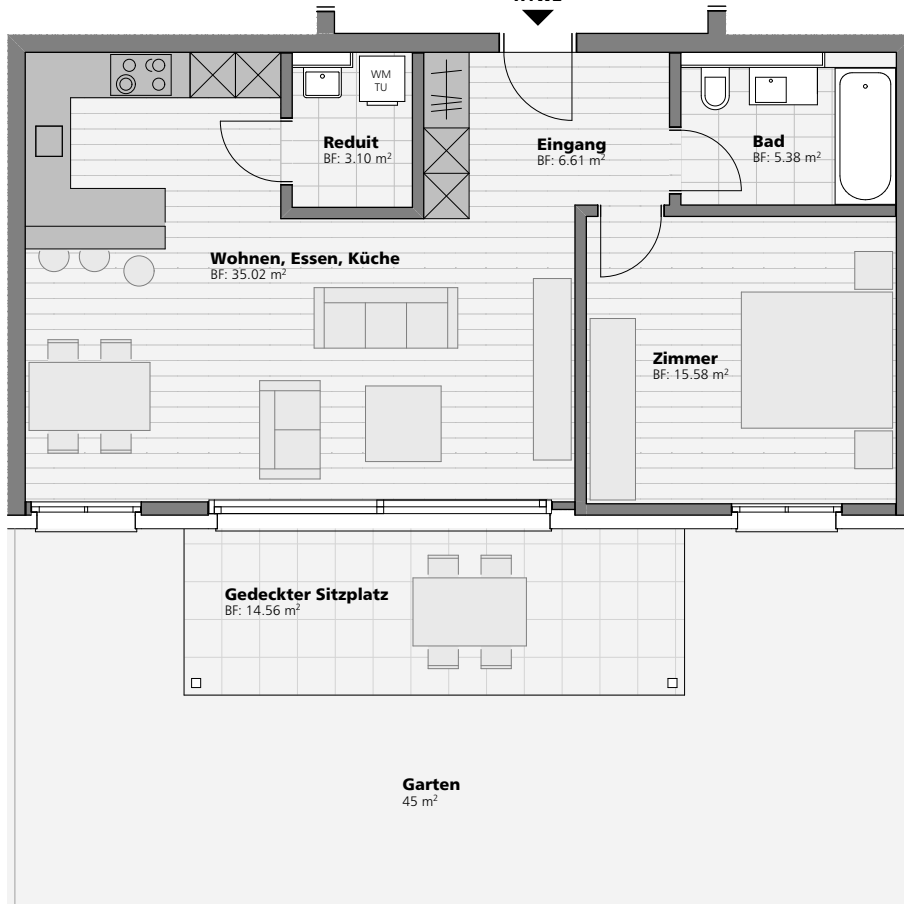

Erdgeschoss H1W2 2.5-Zimmerwohnung

| | |
|-------------------|---------------------|
| Nettowohnfläche | 65.7 m ² |
| Sitzplatz gedeckt | 14.6 m ² |
| Garten | 45.0 m ² |
| Keller H1K2 | 6.5 m ² |





Erdgeschoss H1W3 4.5-Zimmerwohnung

| | |
|-------------------|----------------------|
| Nettowoohnfläche | 119.1 m ² |
| Sitzplatz gedeckt | 25.6 m ² |
| Garten | 176.0 m ² |
| Keller H1K3 | 9.6 m ² |







1. Obergeschoss H1W4 3.5-Zimmerwohnung

| | |
|------------------|----------------------|
| Nettowoohnfläche | 101.4 m ² |
| Balkon gedeckt | 25.6 m ² |
| Keller H1K4 | 7.5 m ² |



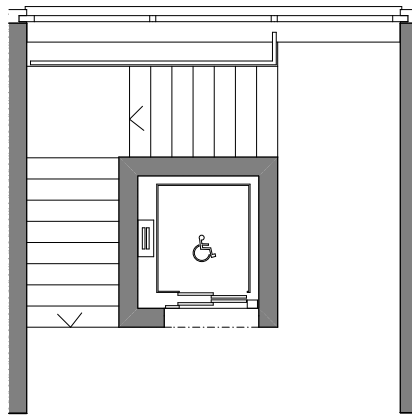

Wohnung
H1W5

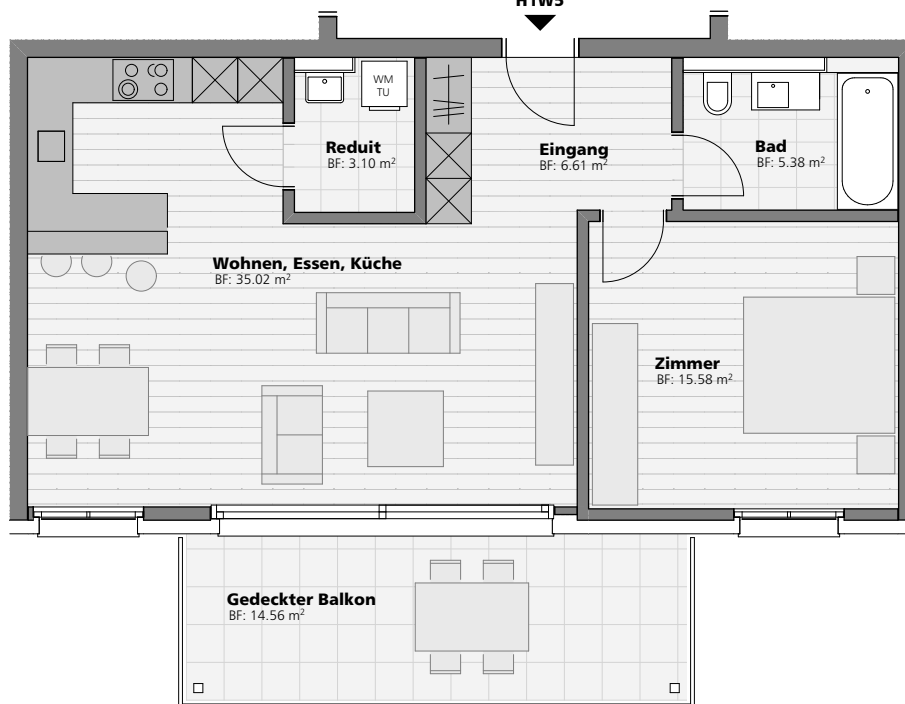

1. Obergeschoss H1W5 2.5-Zimmerwohnung

| | |
|------------------|---------------------|
| Nettowoohnfläche | 65.7 m ² |
| Balkon gedeckt | 14.6 m ² |
| Keller H1K5 | 6.5 m ² |






0m 1m 5m

1. Obergeschoss H1W6 4.5-Zimmerwohnung

| | |
|------------------|----------------------|
| Nettowoohnfläche | 119.1 m ² |
| Balkon gedeckt | 25.6 m ² |
| Keller H1K6 | 10.9 m ² |

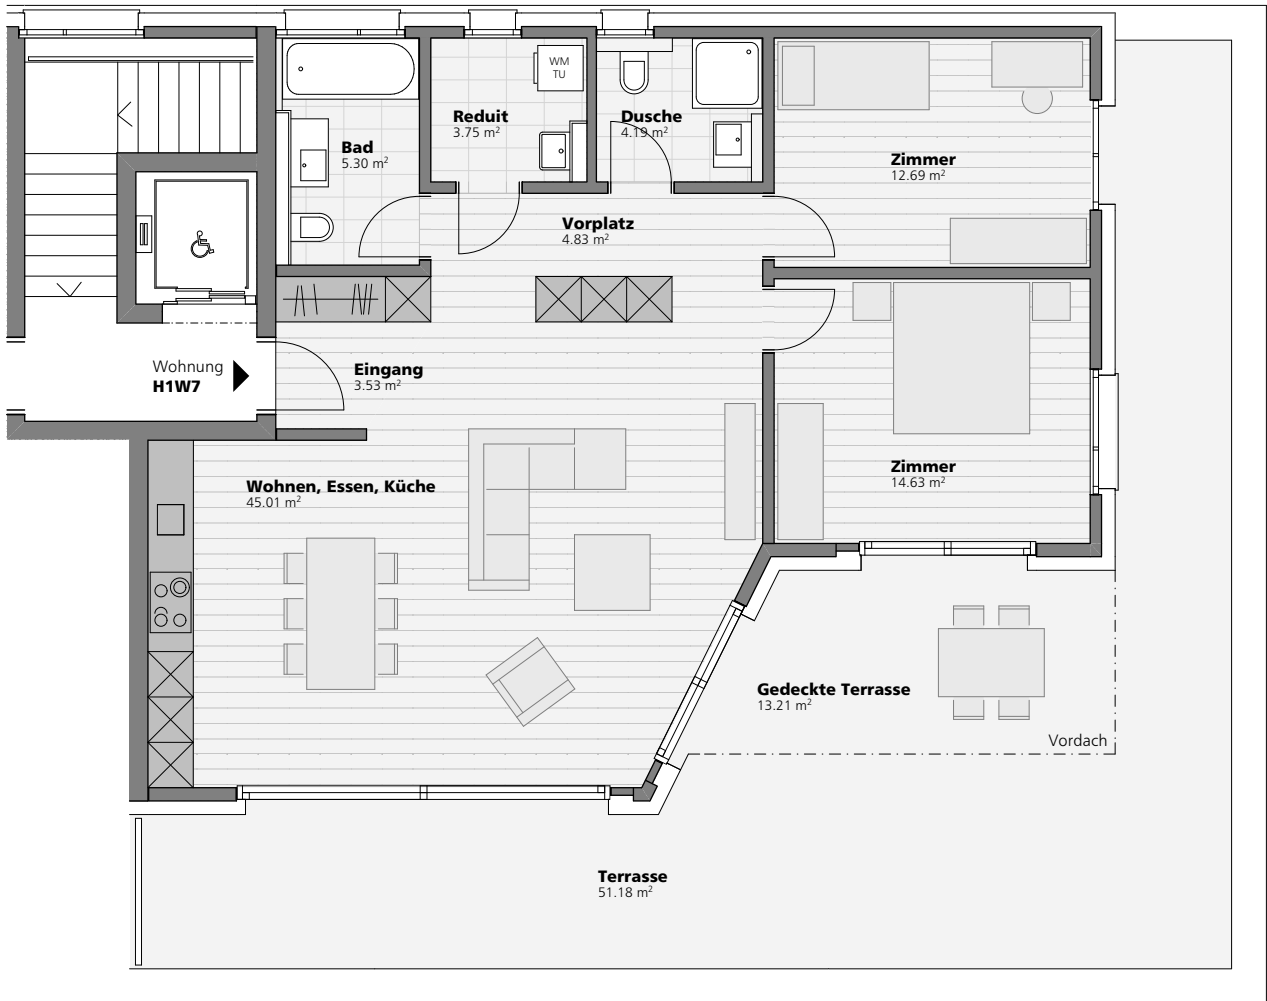


Attikageschoss H1W7 3.5-Zimmerwohnung

| | |
|------------------|---------------------|
| Nettowohnfläche | 93.9 m ² |
| Terrasse | 51.2 m ² |
| Terrasse gedeckt | 13.2 m ² |
| Keller H1K7 | 8.5 m ² |



0m 1m 5m

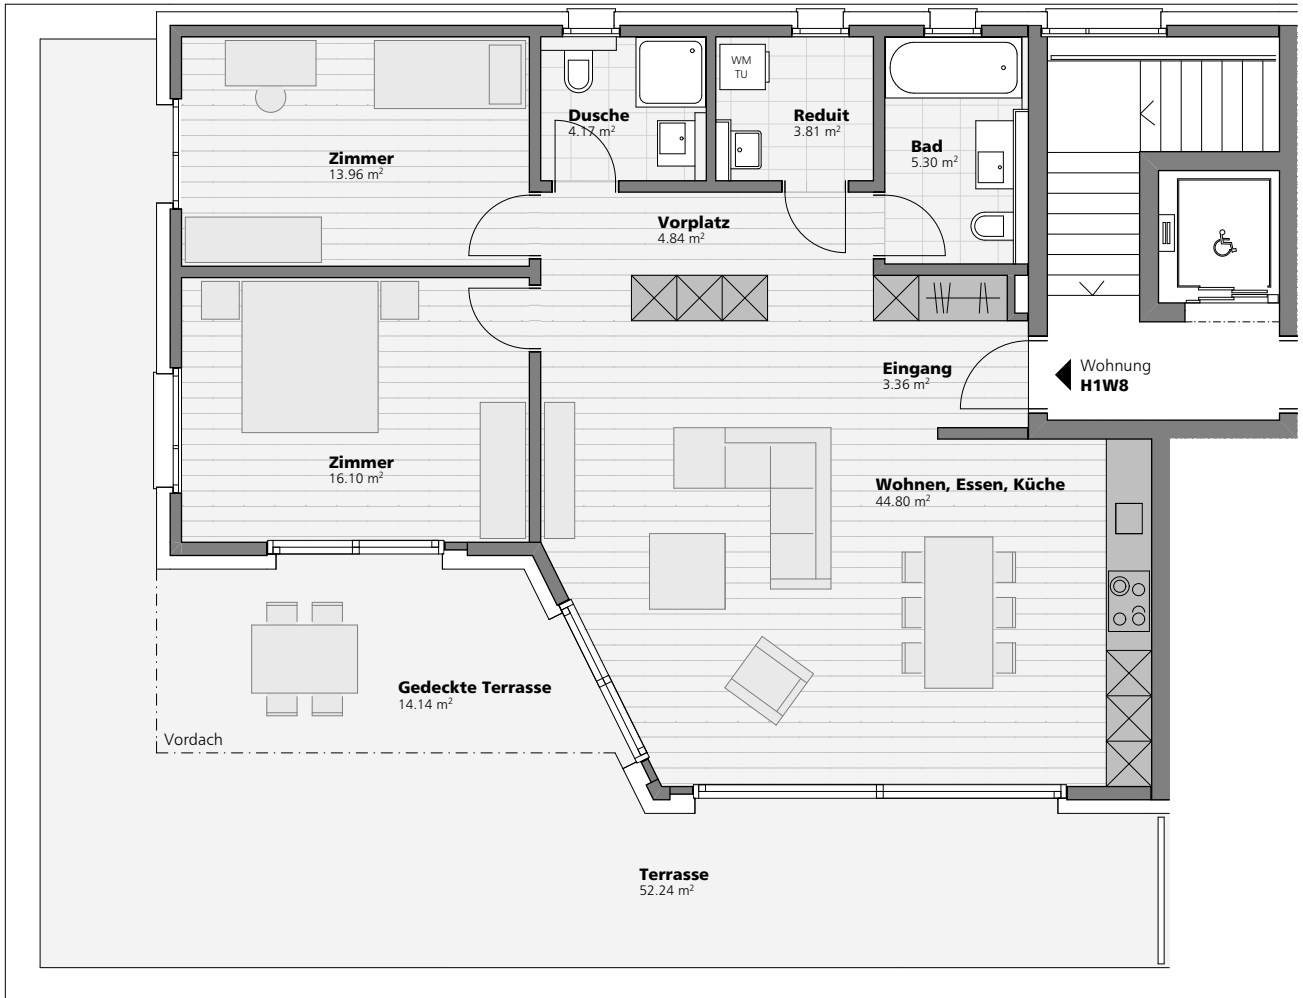

Attikageschoss H1W8 3.5-Zimmerwohnung

| | |
|------------------|---------------------|
| Nettowohnfläche | 96.3 m ² |
| Terrasse | 52.2 m ² |
| Terrasse gedeckt | 14.1 m ² |
| Keller H1K8 | 8.5 m ² |






Erdgeschoss H2W1 5.5-Zimmerwohnung

| | |
|-------------------|----------------------|
| Nettowoohnfläche | 133.8 m ² |
| Sitzplatz gedeckt | 24.5 m ² |
| Garten | 324.0 m ² |
| Keller H2K1 | 9.6 m ² |



0m 1m 5m

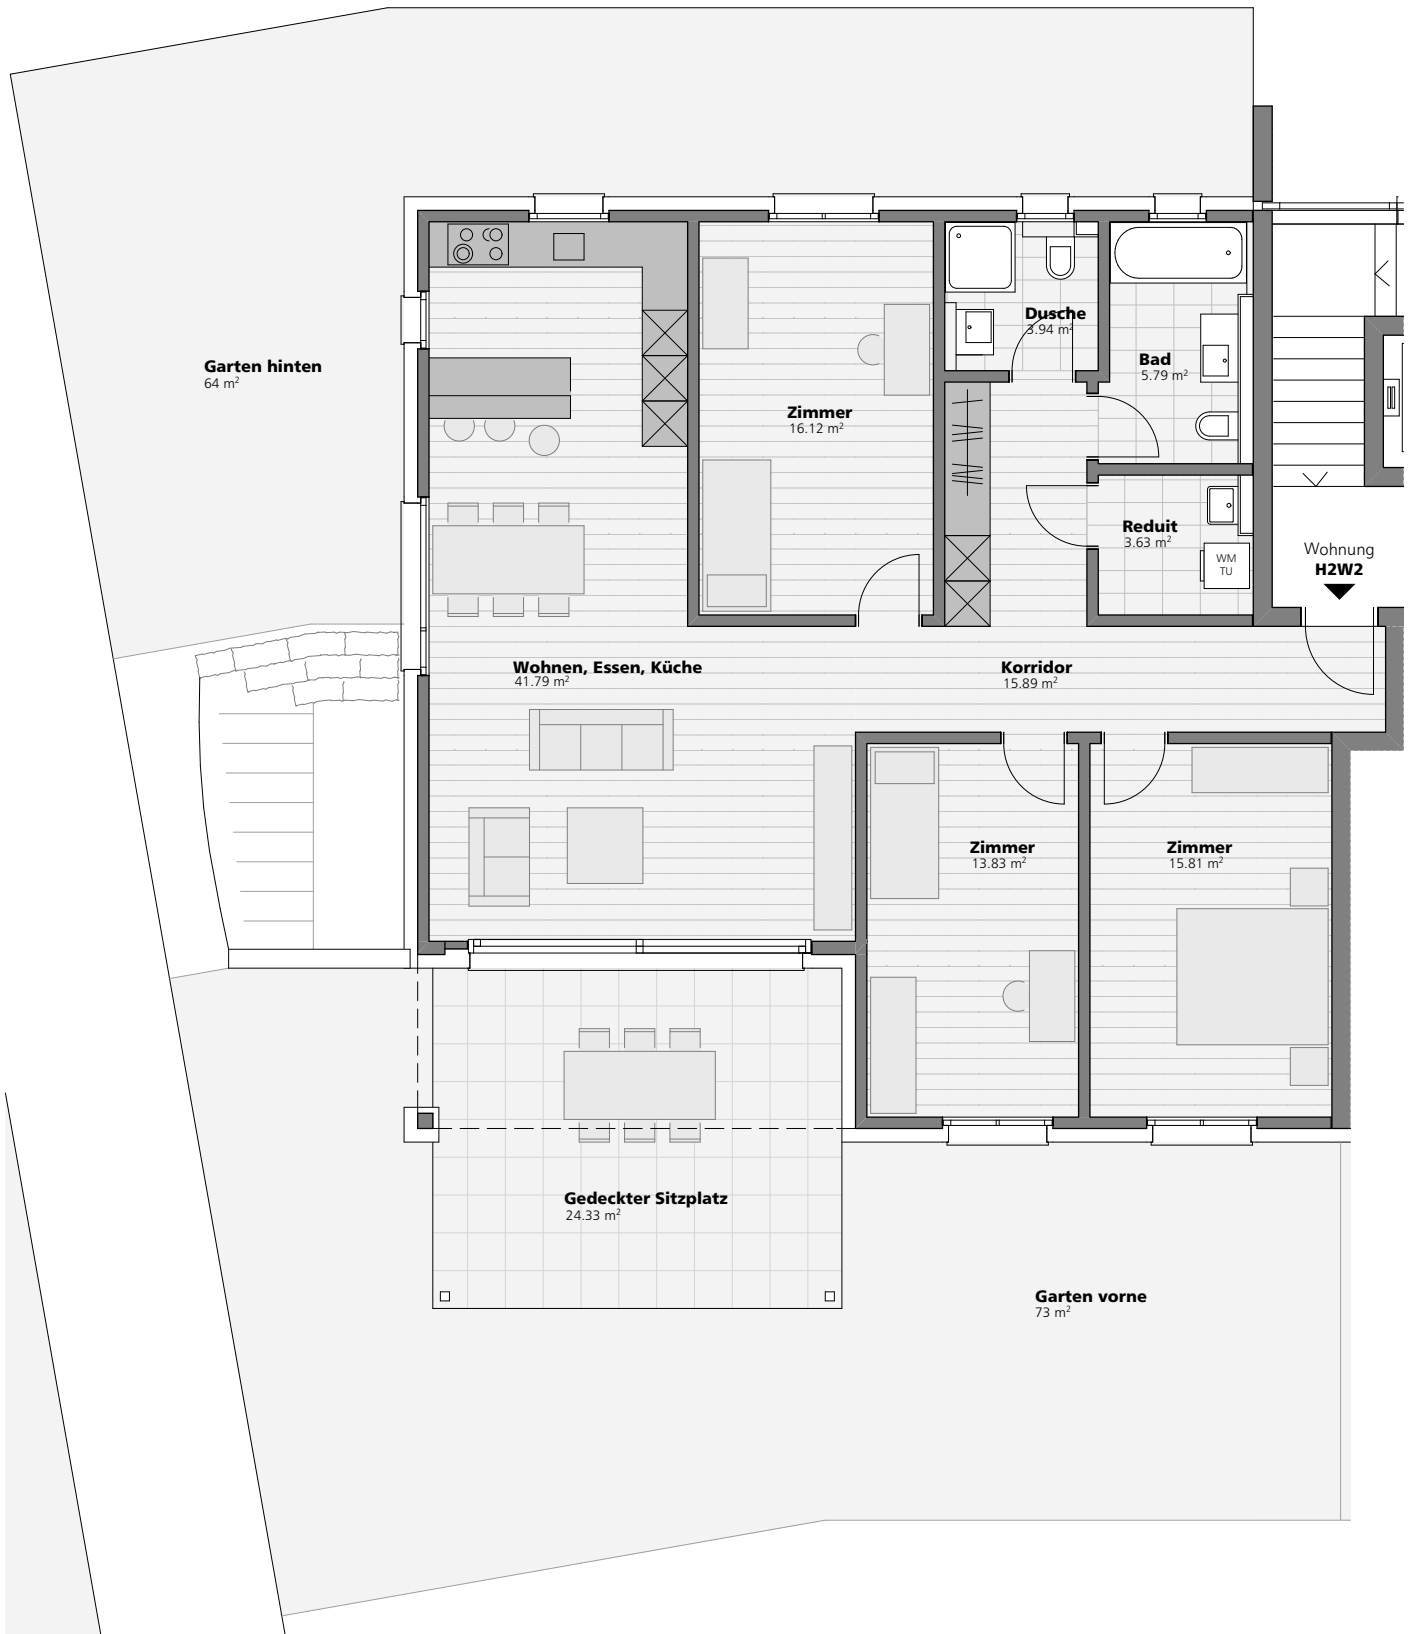

Erdgeschoss H2W2 4.5-Zimmerwohnung

| | |
|-------------------|----------------------|
| Nettowoohnfläche | 116.8 m ² |
| Sitzplatz gedeckt | 24.5 m ² |
| Garten | 137.0 m ² |
| Keller H2K2 | 9.2 m ² |





1. Obergeschoss H2W3 5.5-Zimmerwohnung

| | |
|------------------|----------------------|
| Nettowoohnfläche | 133.8 m ² |
| Balkon gedeckt | 24.5 m ² |
| Keller H2K3 | 9.5 m ² |




0m 1m 5m



1. Obergeschoss H2W4 4.5-Zimmerwohnung

| | |
|------------------|----------------------|
| Nettowoohnfläche | 116.8 m ² |
| Balkon gedeckt | 24.5 m ² |
| Keller H2K4 | 9.2 m ² |



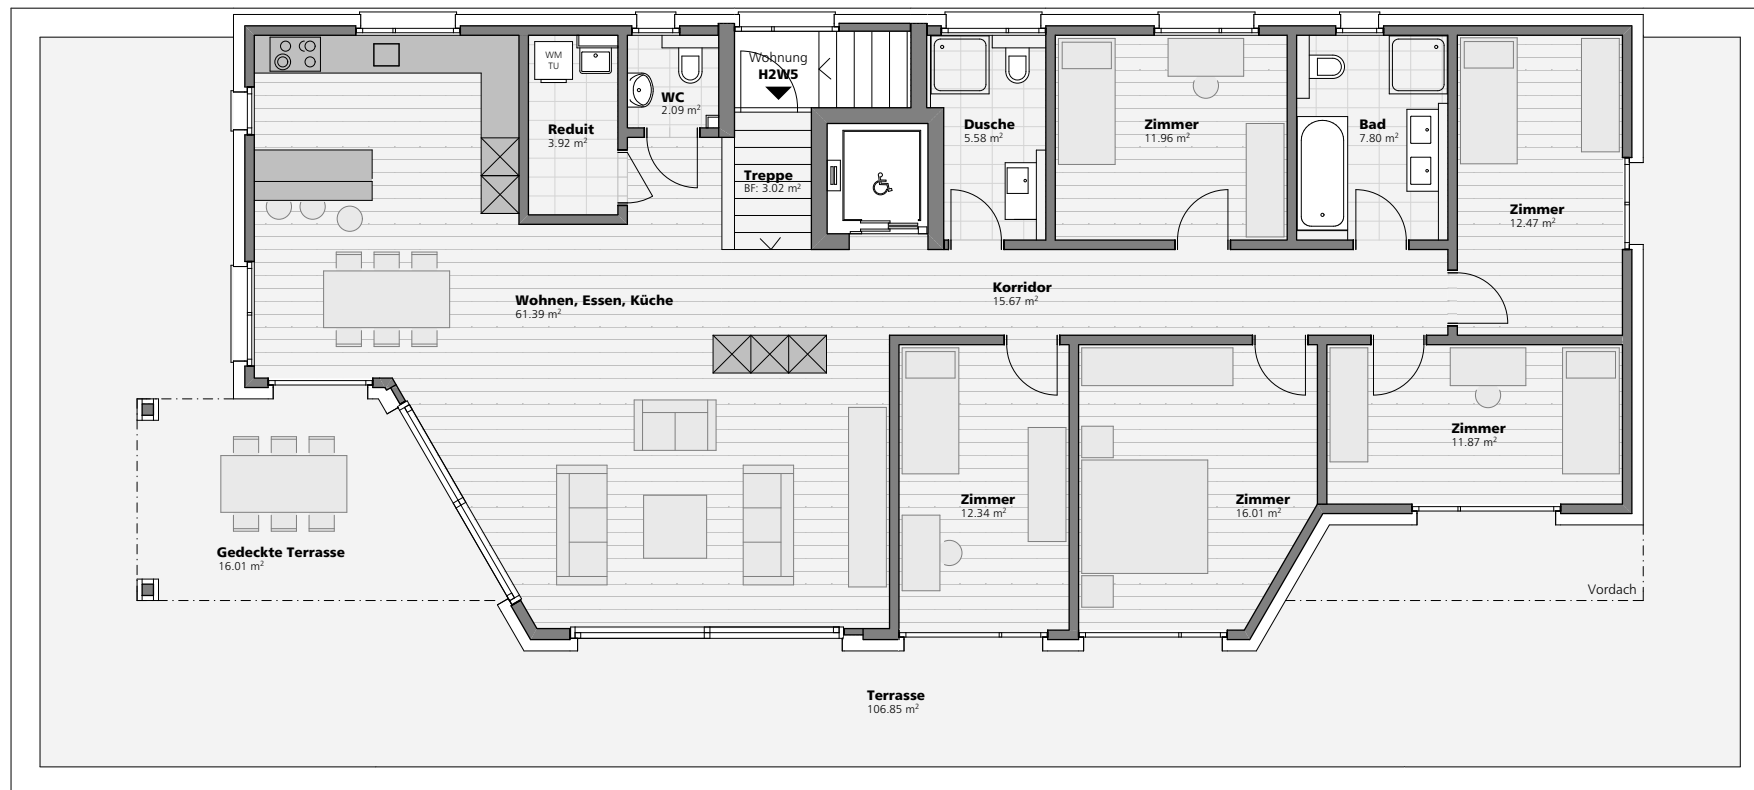


Attikageschoss H2W5 6.5-Zimmerwohnung

| | |
|------------------|----------------------|
| Nettowohnfläche | 164.1 m ² |
| Terrasse | 106.9 m ² |
| Terrasse gedeckt | 16.0 m ² |
| Keller H2K5 | 10.5 m ² |




0m 1m 5m

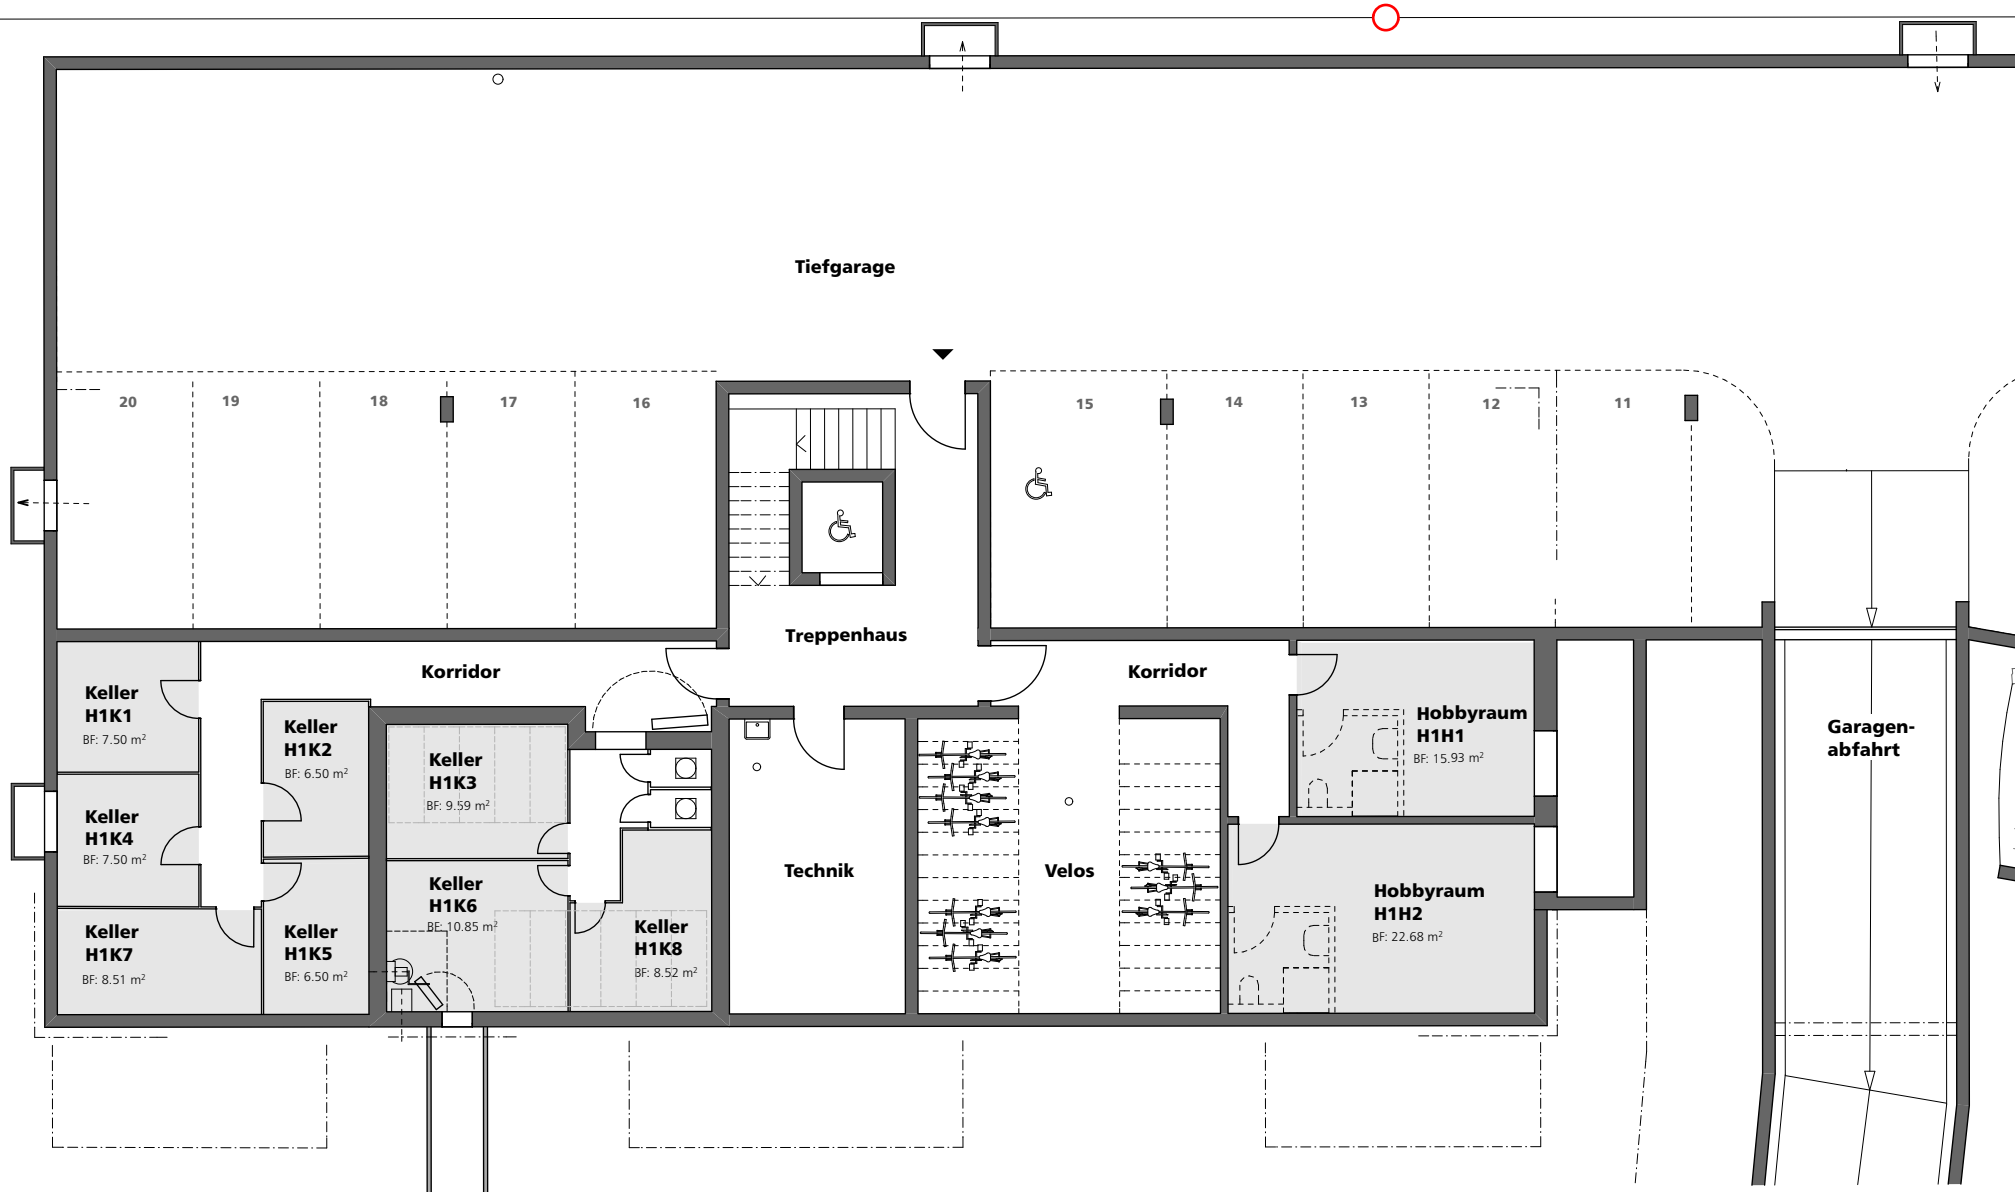

0m 1m 5m

Untergeschoss Haus 1

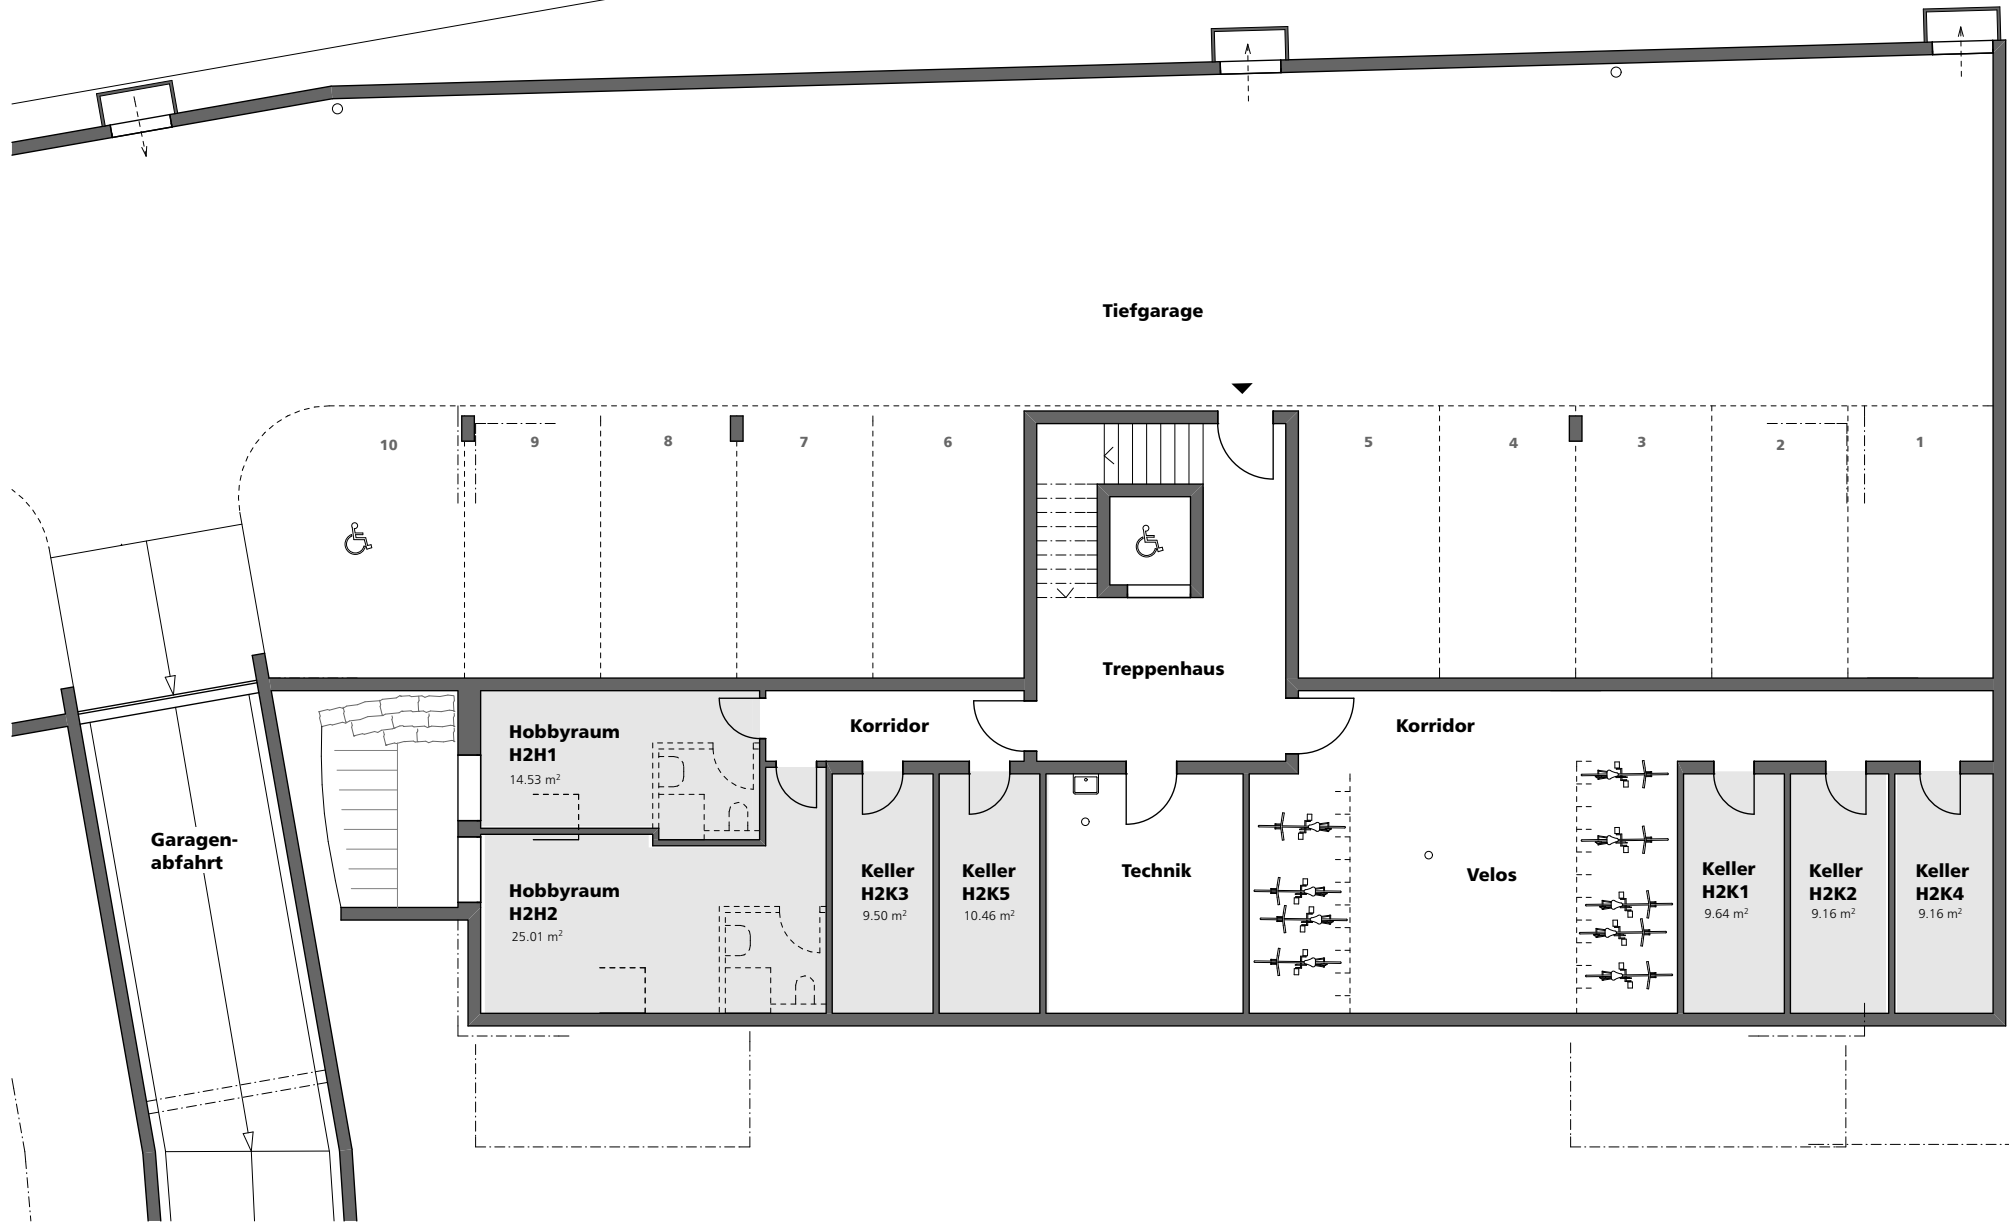

0m 1m 5m

Untergeschoss Haus 2