


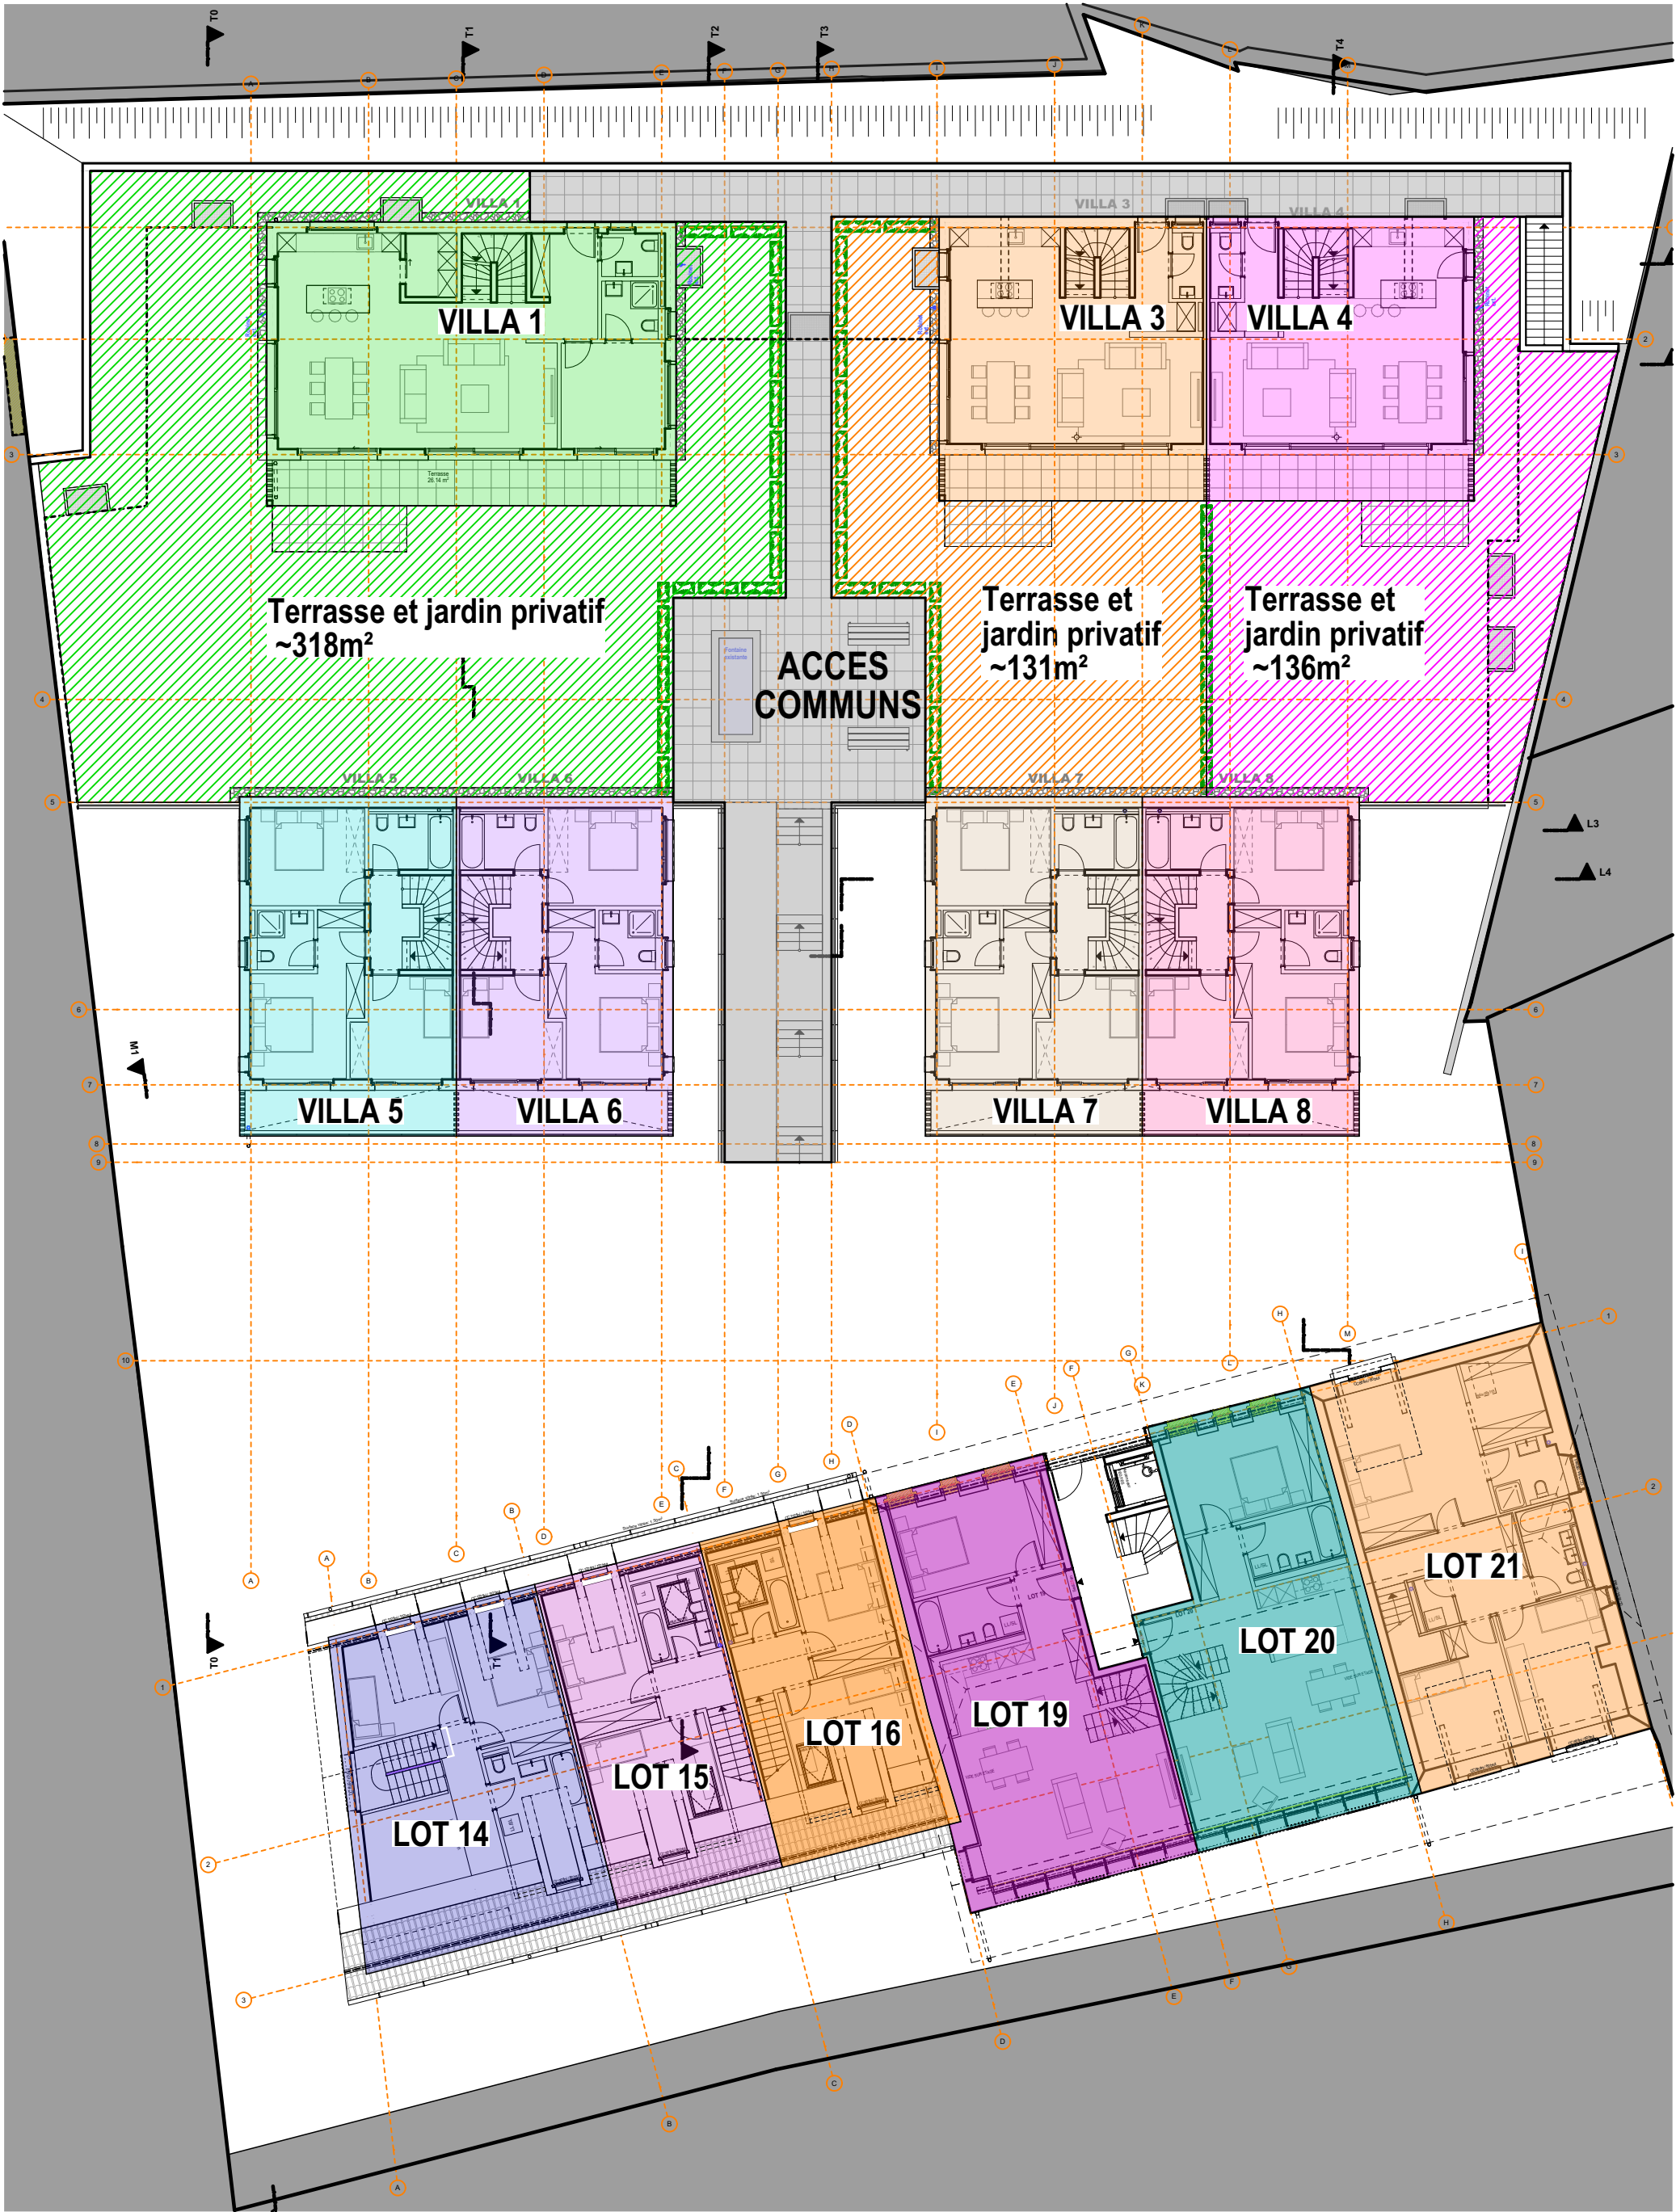


n° dossier 2018-190	PLANS PPE		date d'édition: 10.06.2020	
	PLAN PPE NIVEAU 1		format: A3	éch.: 1:200
			N° plan: 16.2	Dess.: dc
	Fleximmo Investissements SA Construction de 2x4 villas mitoyennes, d'un nouveau bâtiment avec 5 appartements, de la rénovation d'une maison et du changement d'affectation d'un rural classé en 8 appartements. Art. 63 RF de la commune de Génolier - Chemin Derrière-l'Eglise.			
	Atelier Coplan sàrl - rte de Beaumont 2 - 1700 Fribourg - Tél. 026 426 00 40 - Fax 026 426 00 46 - arch@atelier-coplan.ch			




n° dossier 2018-190	PLANS PPE		date d'édition: 10.06.2020	
	PLAN PPE NIVEAU 2		format: A3	éch.: 1:200
			N° plan: 16.3	Dess.: dc
	Fleximmo Investissements SA			
	Construction de 2x4 villas mitoyennes, d'un nouveau bâtiment avec 5 appartements, de la rénovation d'une maison et du changement d'affectation d'un rural classé en 8 appartements.			
	Art. 63 RF de la commune de Génolier - Chemin Derrière-l'Eglise.			
	Atelier Coplan sàrl - rte de Beaumont 2 - 1700 Fribourg - Tél. 026 426 00 40 - Fax 026 426 00 46 - arch@atelier-coplan.ch			




n° dossier 2018-190	PLANS PPE		date d'édition: 10.06.2020	
	PLAN PPE NIVEAU 3		format: A3	éch.: 1:200
			N° plan: 16.4	Dess.: dc
 coplan	Fleximmo Investissements SA			
	Construction de 2x4 villas mitoyennes, d'un nouveau bâtiment avec 5 appartements, de la rénovation d'une maison et du changement d'affectation d'un rural classé en 8 appartements.			
	Art. 63 RF de la commune de Génolier - Chemin Derrière-l'Eglise.			
	Atelier Coplan sàrl - rte de Beaumont 2 - 1700 Fribourg - Tél. 026 426 00 40 - Fax 026 426 00 46 - arch@atelier-coplan.ch			

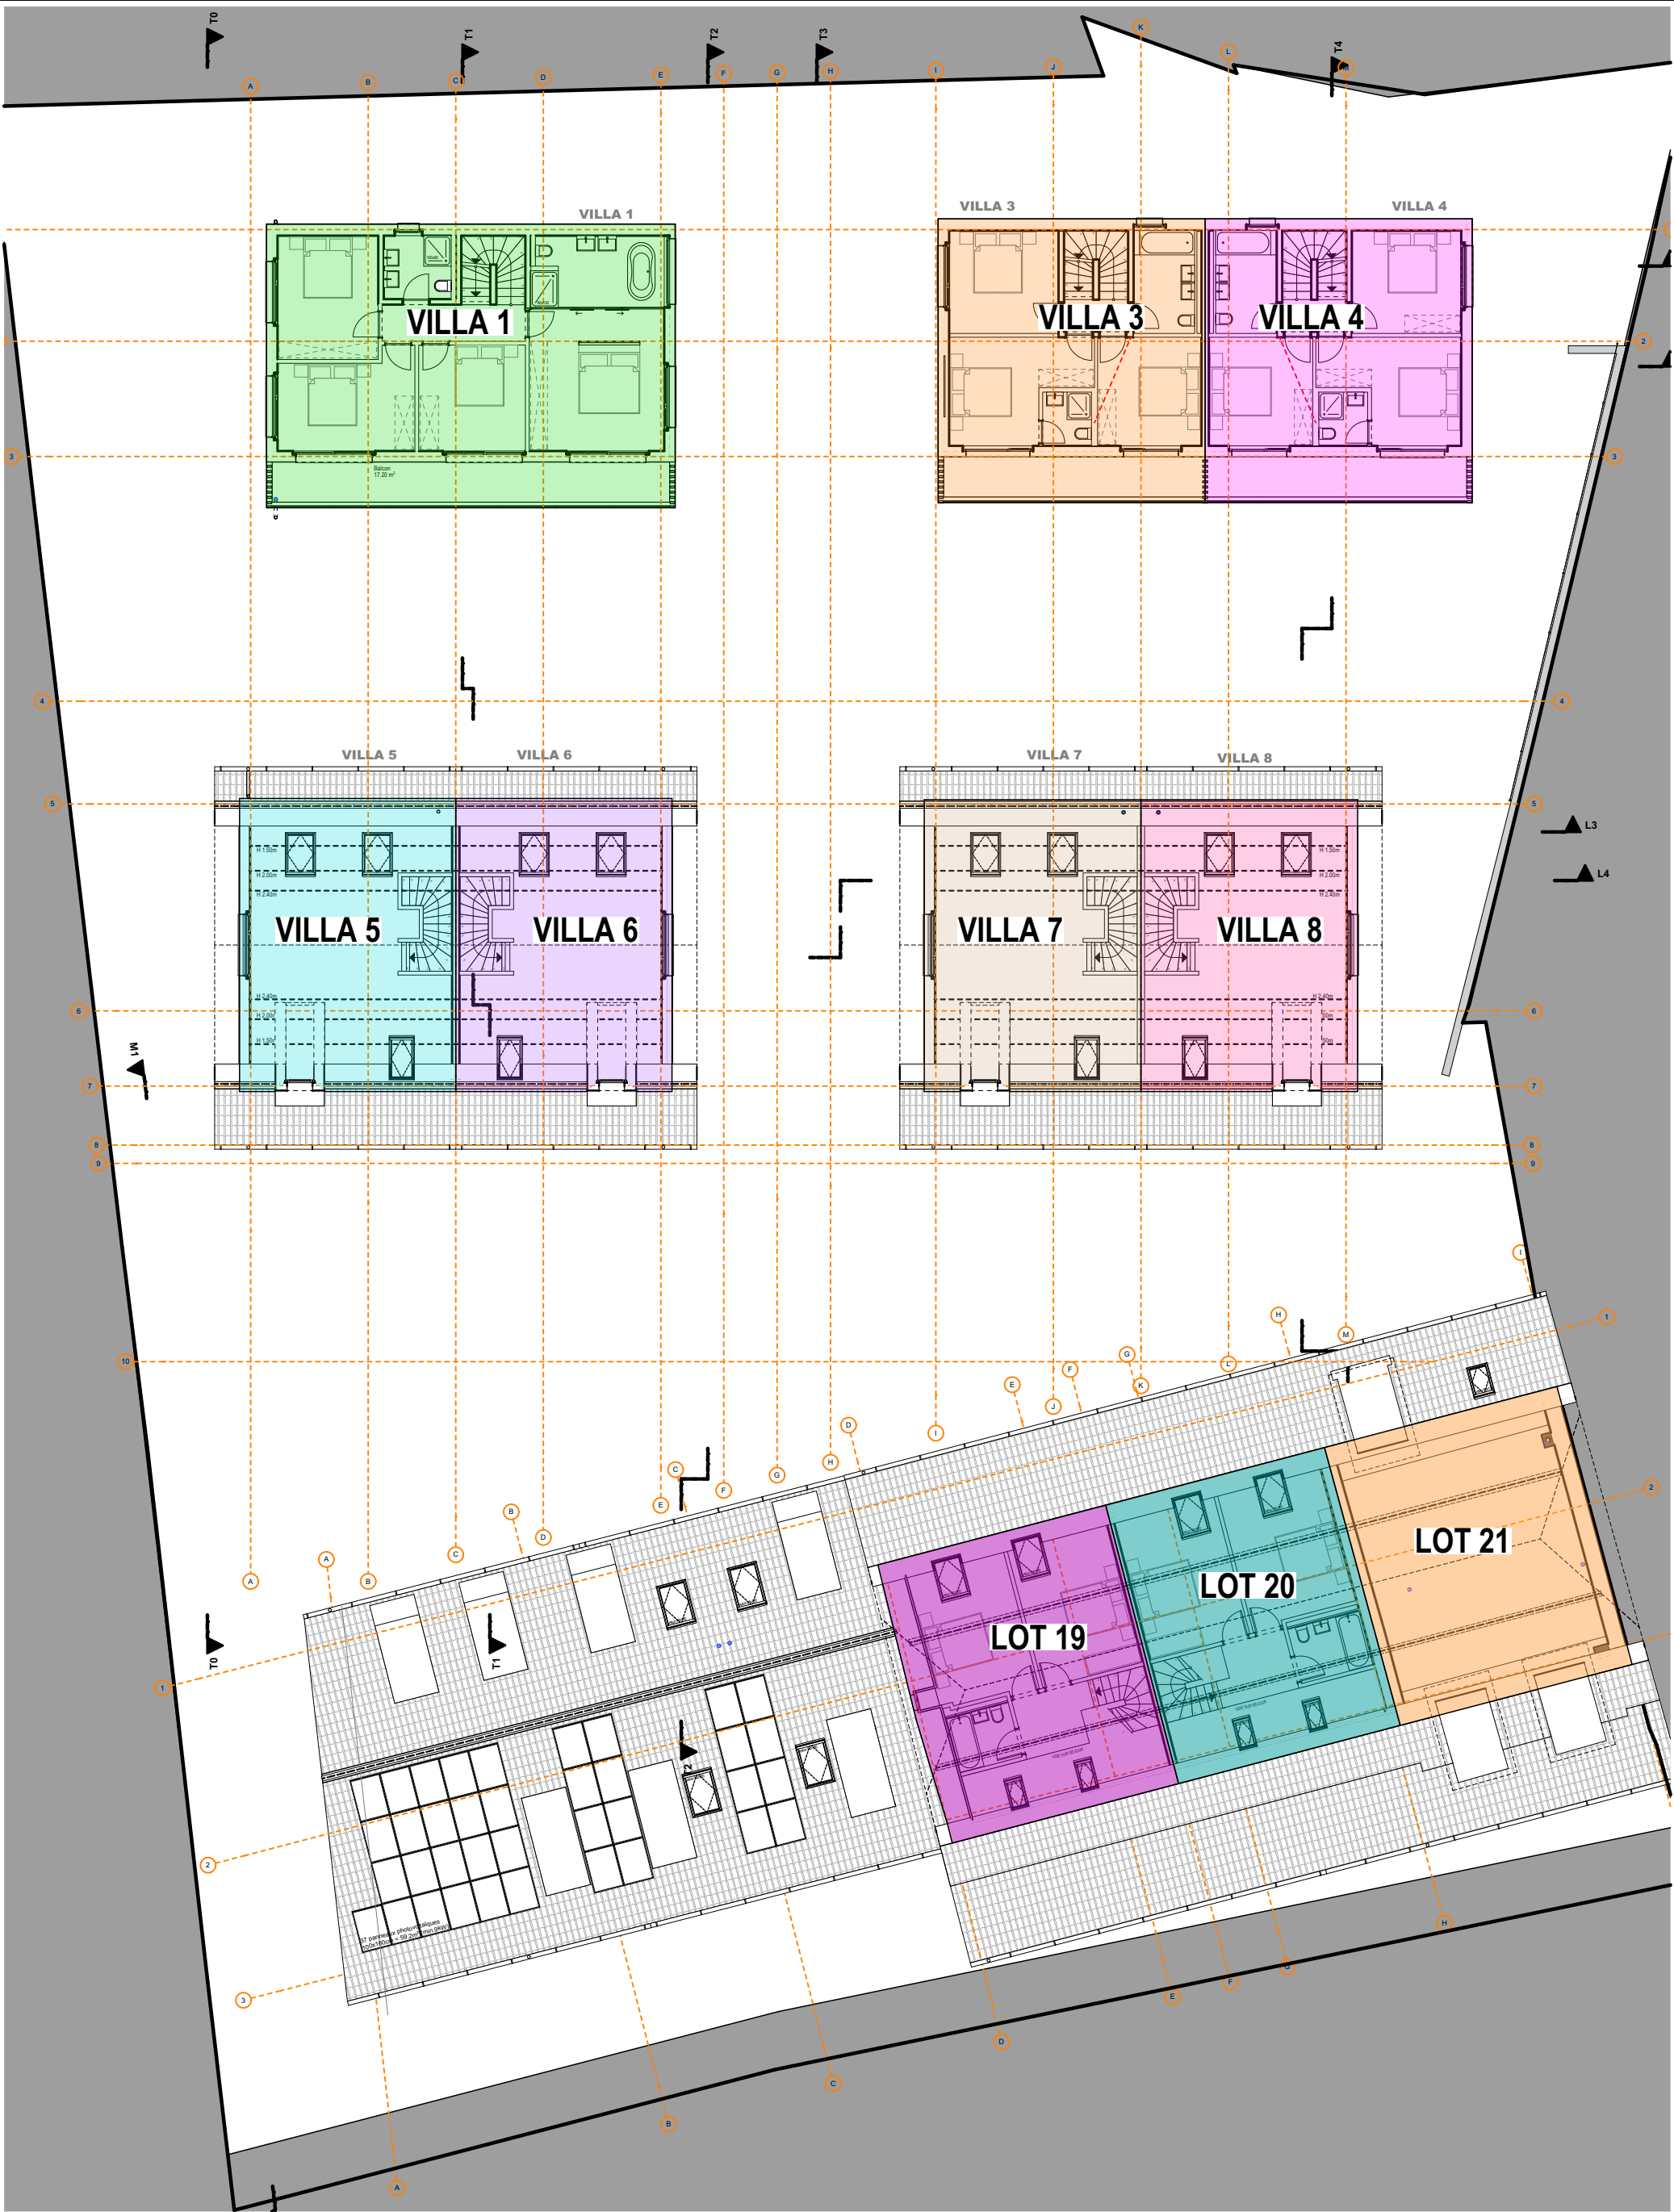

n° dossier 2018-190	PLANS PPE		date d'édition: 10.06.2020	
	PLAN PPE NIVEAU 4		format: A3	éch.: 1:200
			N° plan: 16.5	Dess.: dc
 coplan	Fleximmo Investissements SA Construction de 2x4 villas mitoyennes, d'un nouveau bâtiment avec 5 appartements, de la rénovation d'une maison et du changement d'affectation d'un rural classé en 8 appartements. Art. 63 RF de la commune de Génolier - Chemin Derrière-l'Eglise.			
	Atelier Coplan sàrl - rte de Beaumont 2 - 1700 Fribourg - Tél. 026 426 00 40 - Fax 026 426 00 46 - arch@atelier-coplan.ch			

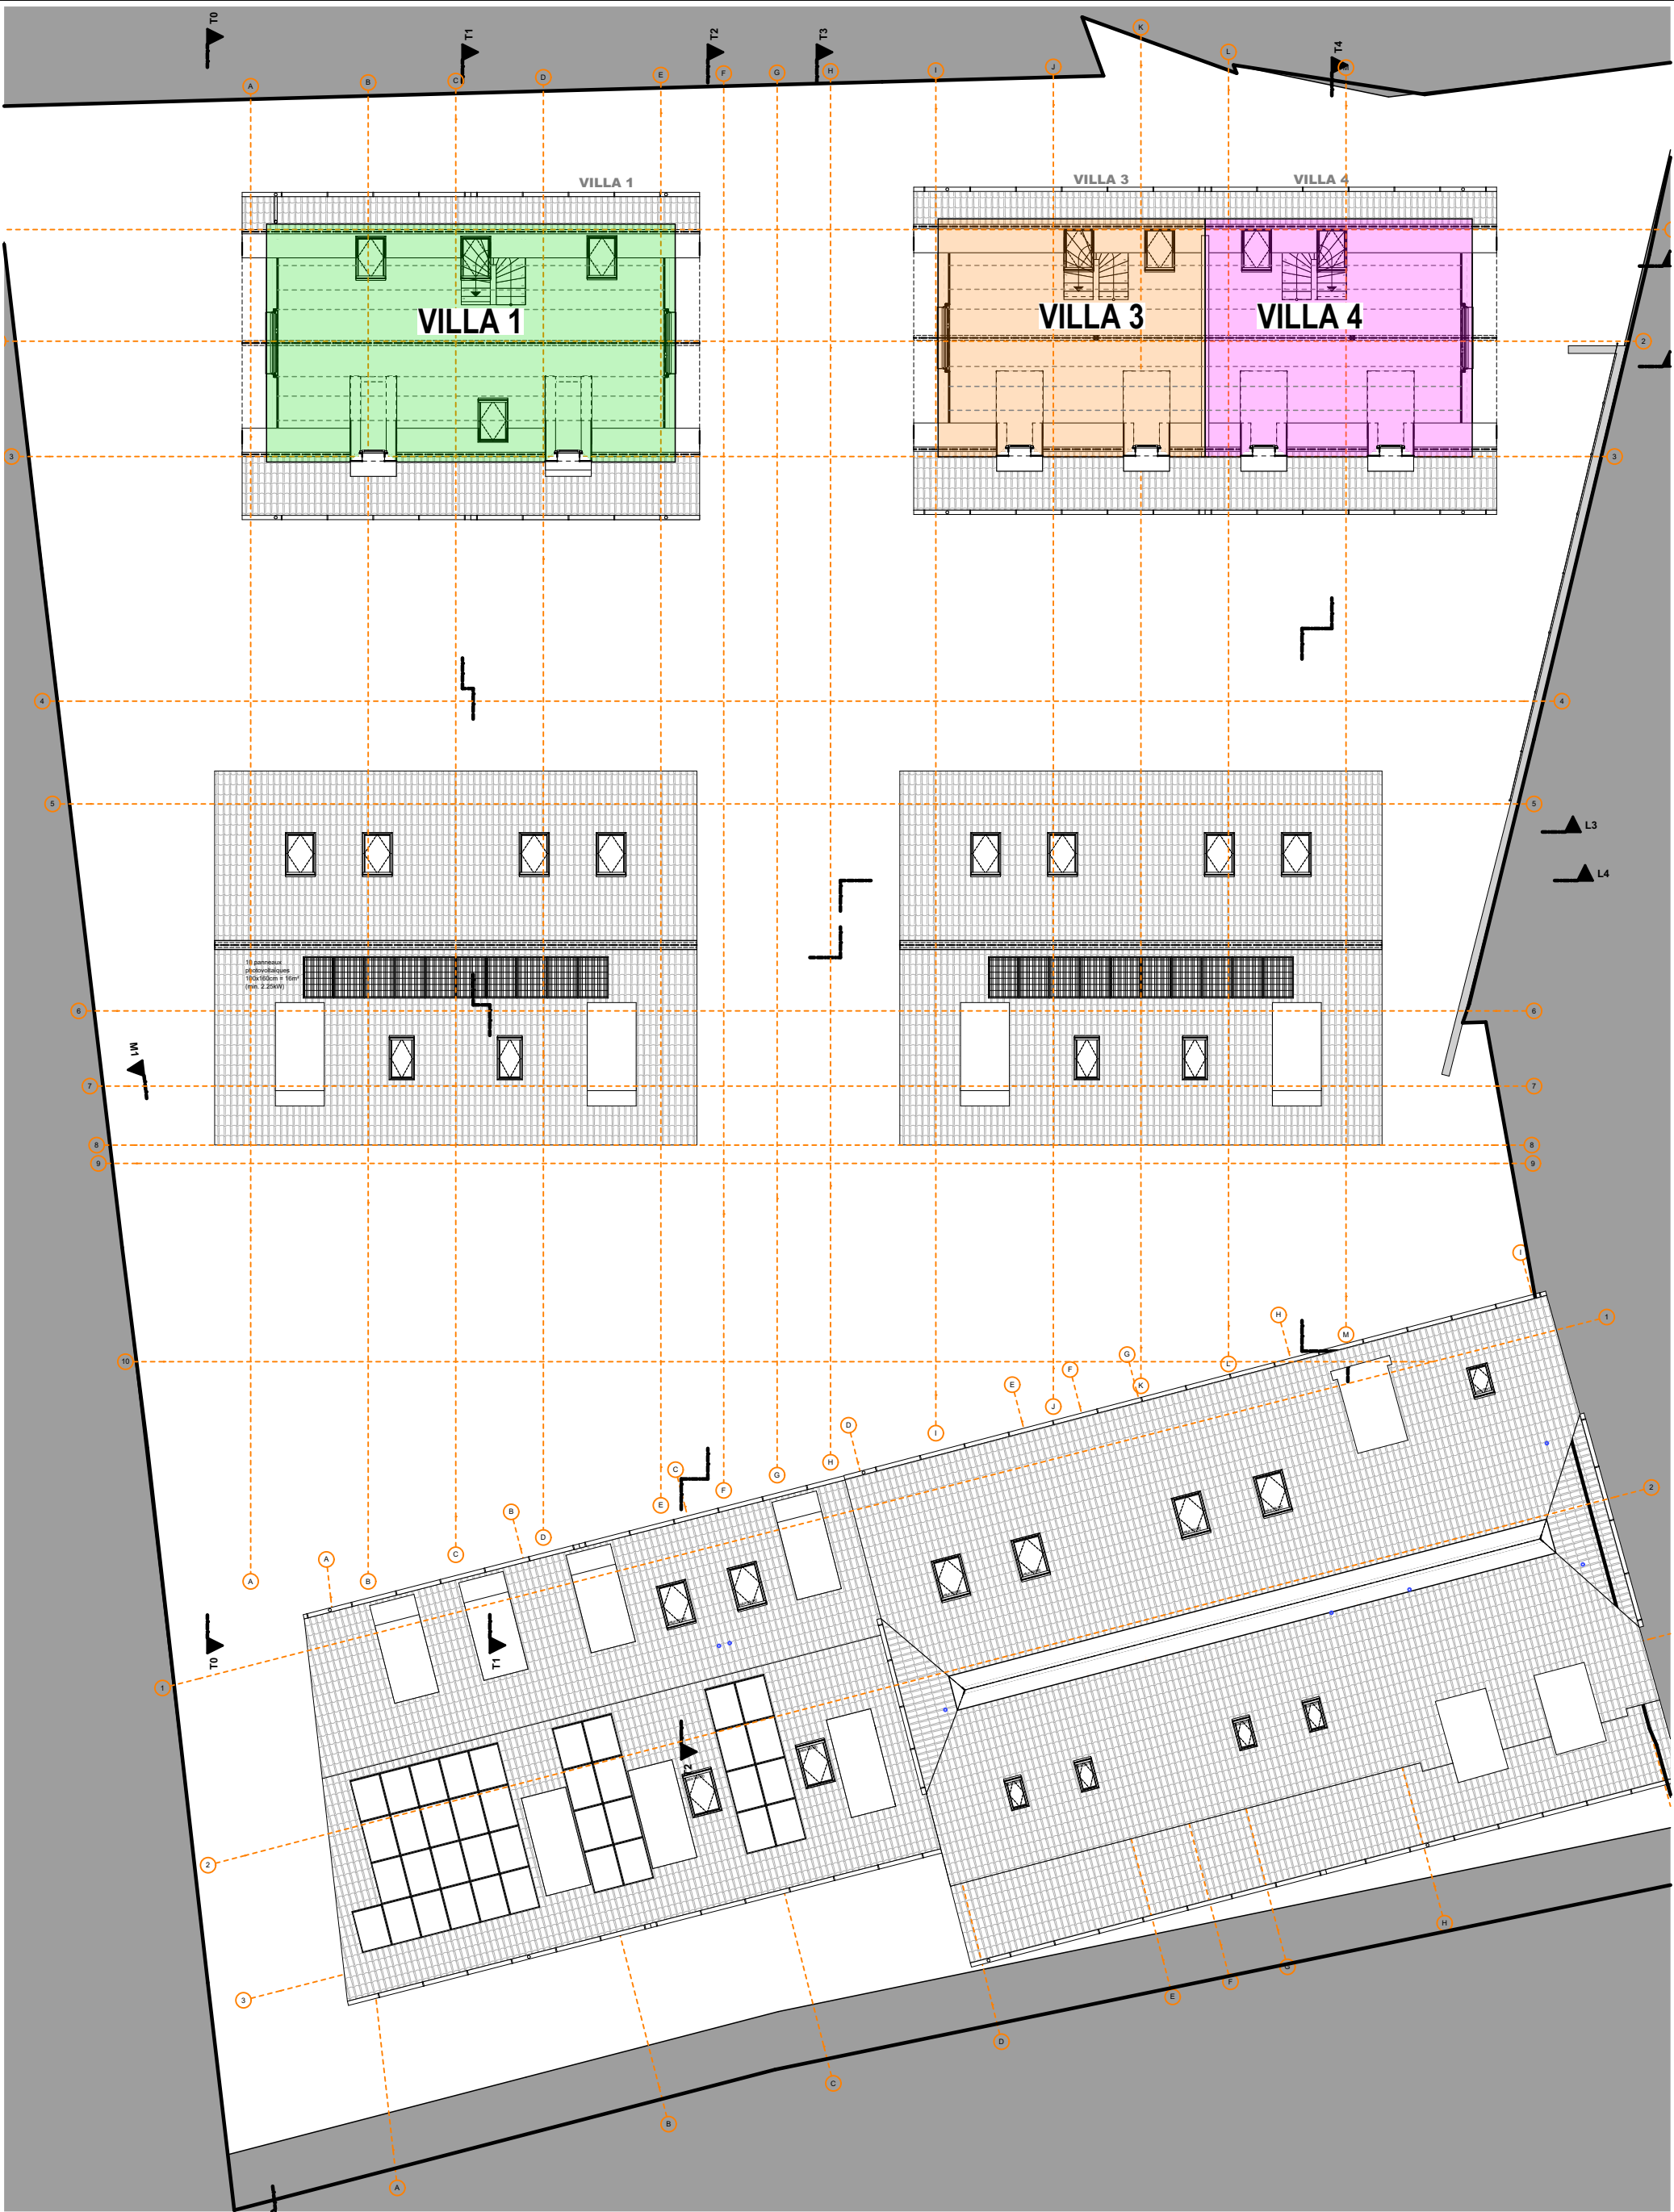

n° dossier 2018-190	PLANS PPE		date d'édition: 10.06.2020	
	PLAN PPE NIVEAU 5		format: A3	éch.: 1:200
	Fleximmo Investissements SA Construction de 2x4 villas mitoyennes, d'un nouveau bâtiment avec 5 appartements, de la rénovation d'une maison et du changement d'affectation d'un rural classé en 8 appartements. Art. 63 RF de la commune de Génolier - Chemin Derrière-l'Eglise.		N° plan: 16.6	Dess.: dc
			Atelier Coplan sàrl - rte de Beaumont 2 - 1700 Fribourg - Tél. 026 426 00 40 - Fax 026 426 00 46 - arch@atelier-coplan.ch	

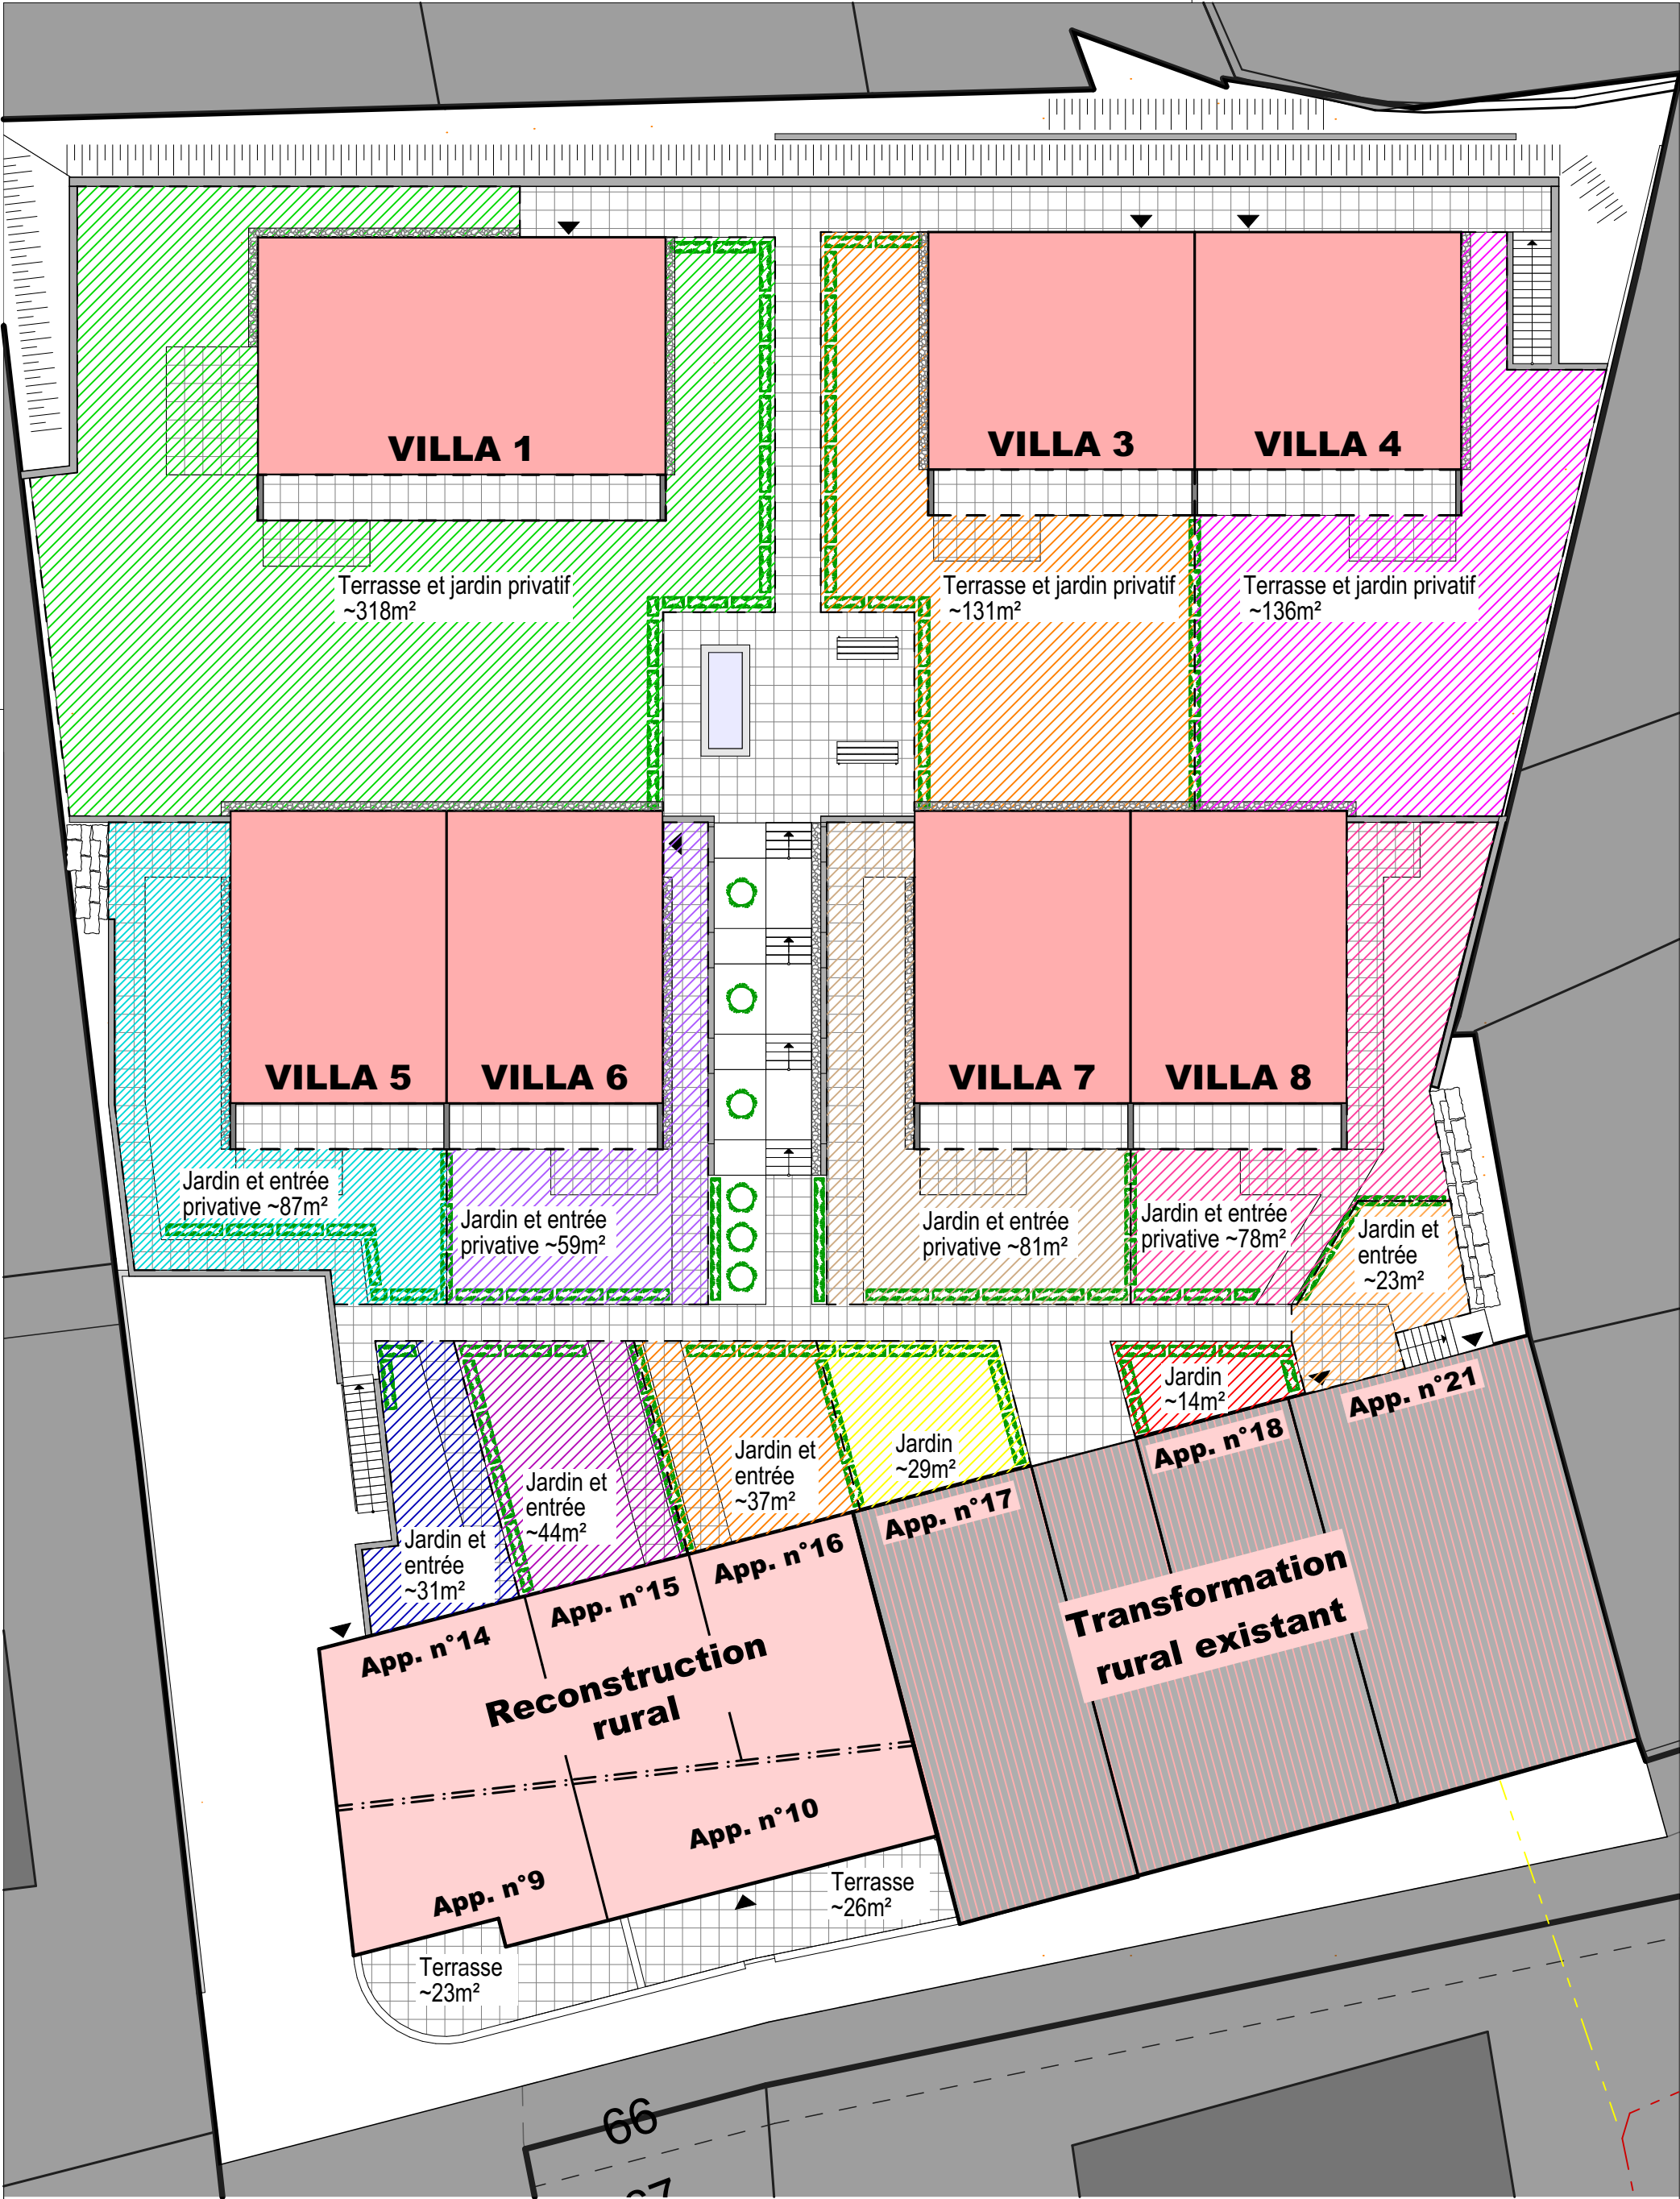

n° dossier 2018-190	PLANS PPE Plan aménagement ext. - surfaces terrasses	date d'édition: 10.06.2020	
		format: A3	éch.: 1:200
 coplan	Fleximmo Investissements SA Construction de 2x4 villas mitoyennes, d'un nouveau bâtiment avec 5 appartements, de la rénovation d'une maison et du changement d'affectation d'un rural classé en 8 appartements. Art. 63 RF de la commune de Génolier - Chemin Derrière-l'Eglise.	N° plan: 16.1	Dess.: dc
		Atelier Coplan sàrl - rte de Beaumont 2 - 1700 Fribourg - Tél. 026 426 00 40 - Fax 026 426 00 46 - arch@atelier-coplan.ch	