


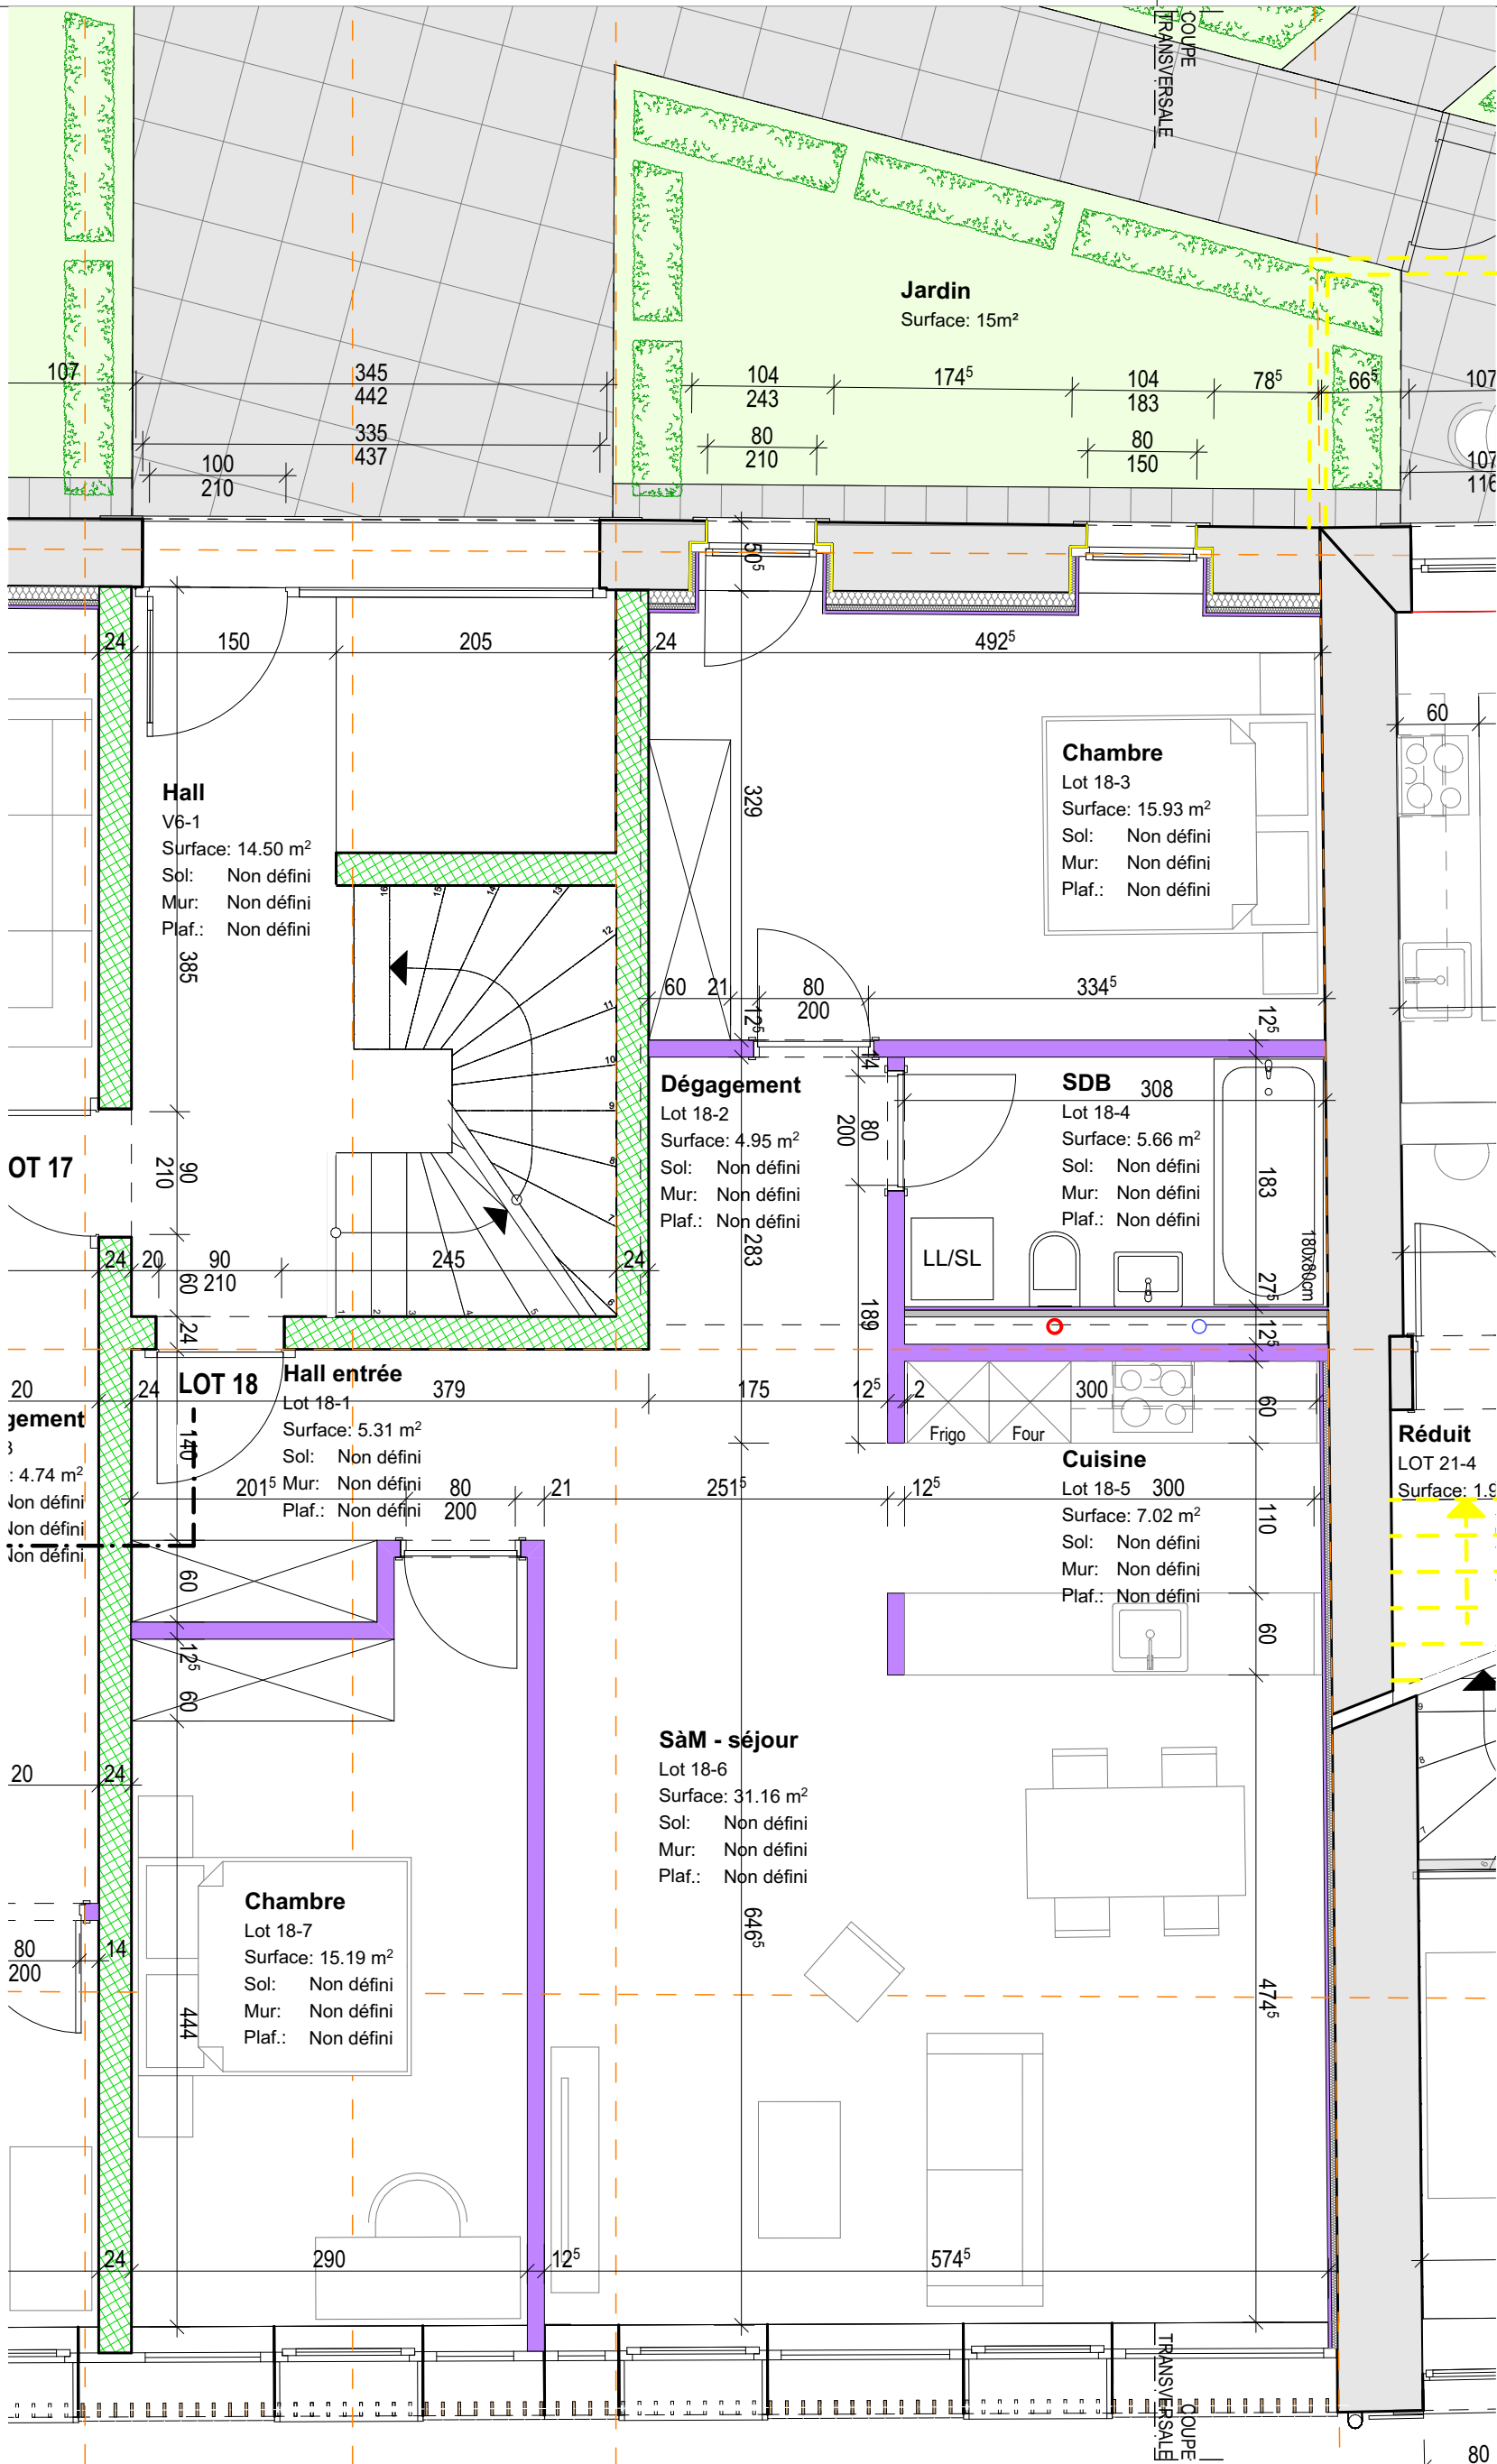

RURAL EXTRAIT PAR APPARTEMENT

Lot 18


Fleximmo Investissement SA
Construction de 2x4 villas mitoyennes, d'un nouveau bâtiment avec 5 appartements, de la rénovation d'une maison et du changement d'affectation d'un rural classé en 8 appartements.
Art. 63 RF de la commune de Génolier - Chemin Derrière-l'Eglise.

Atelier Coplan sàrl - rte de Beaumont 2 - 1700 Fribourg - Tél. 026 426 00 40 - Fax 026 426 00 46 - arch@atelier-coplan.ch


date d'édition: 28.05.2020
format: A3 éch.: 1:50
N° plan: 18.1 Dess.: fm / dc

n° dossier
2018-190



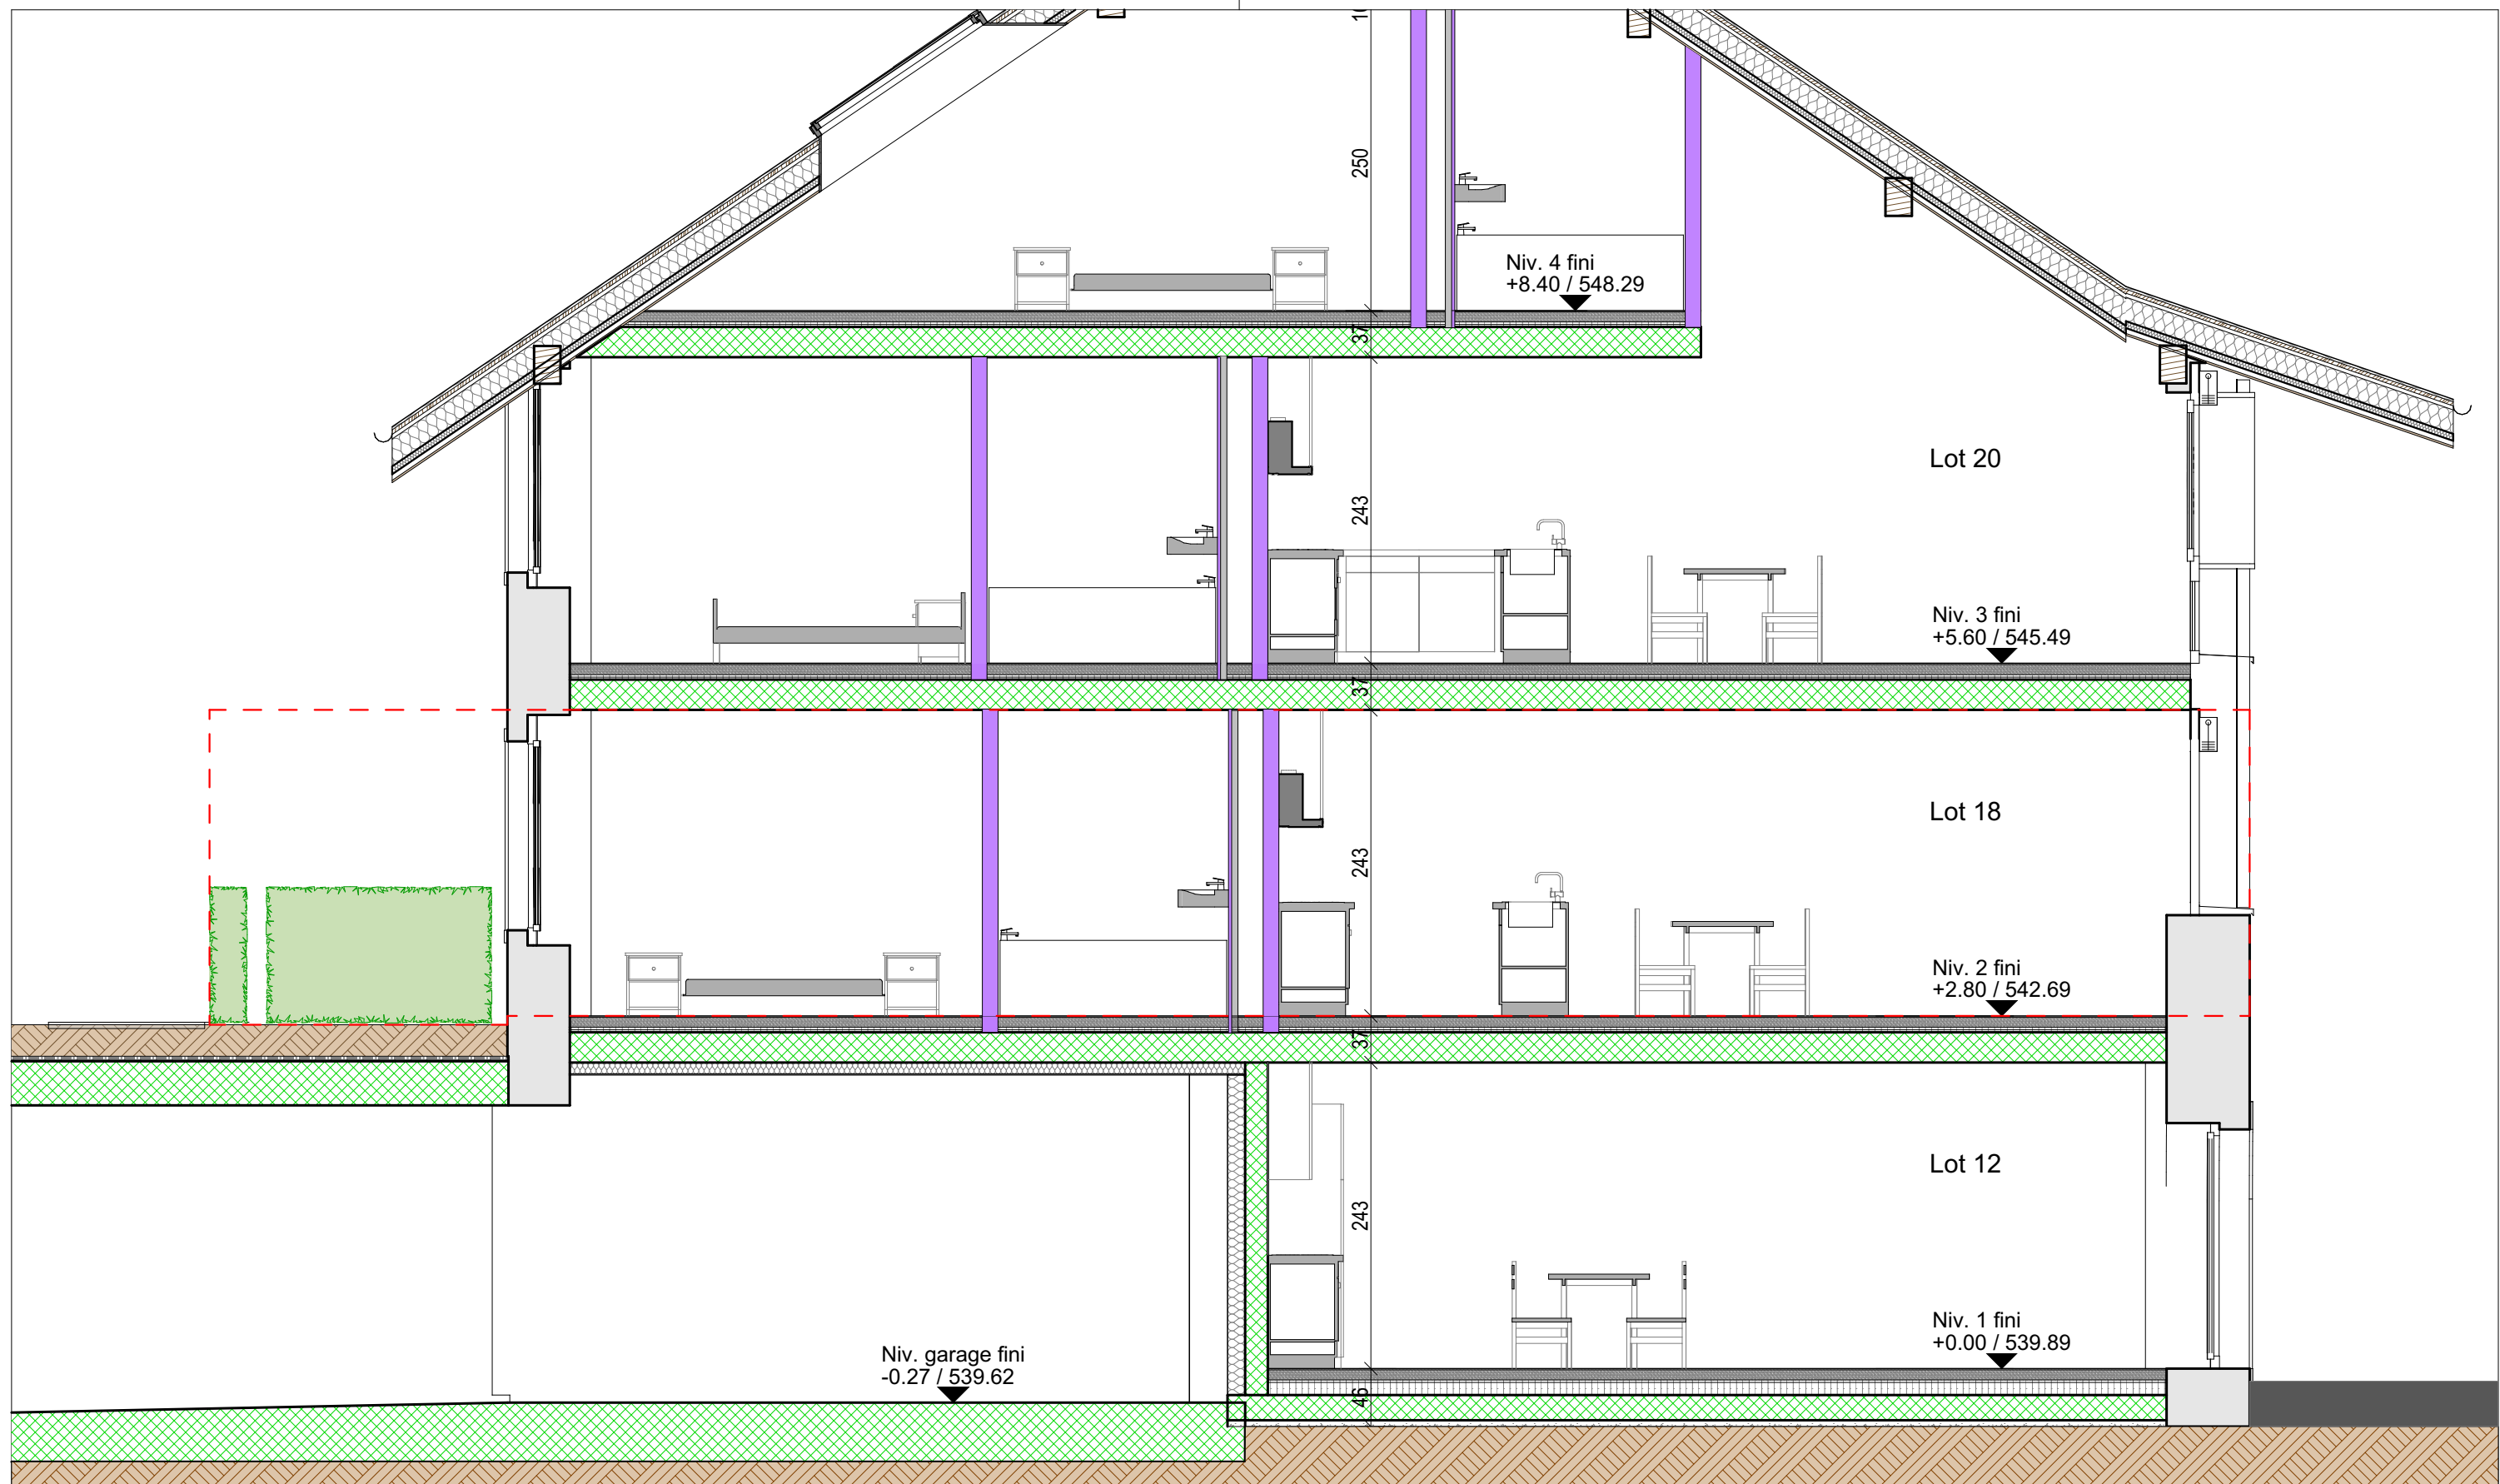


n° dossier 2018-190	RURAL EXTRAIT PAR APPARTEMENT Lot 18 Coupe transversale	date d'édition: 28.05.2020	
		format: A3	éch.: 1:50
 coplan	Fleximmo Investissement SA Construction de 2x4 villas mitoyennes, d'un nouveau bâtiment avec 5 appartements, de la rénovation d'une maison et du changement d'affectation d'un rural classé en 8 appartements. Art. 63 RF de la commune de Génolier - Chemin Derrière-l'Eglise.	N° plan: 18.2	Dess.: fm / dc
		Atelier Coplan sàrl - rte de Beaumont 2 - 1700 Fribourg - Tél. 026 426 00 40 - Fax 026 426 00 46 - arch@atelier-coplan.ch	

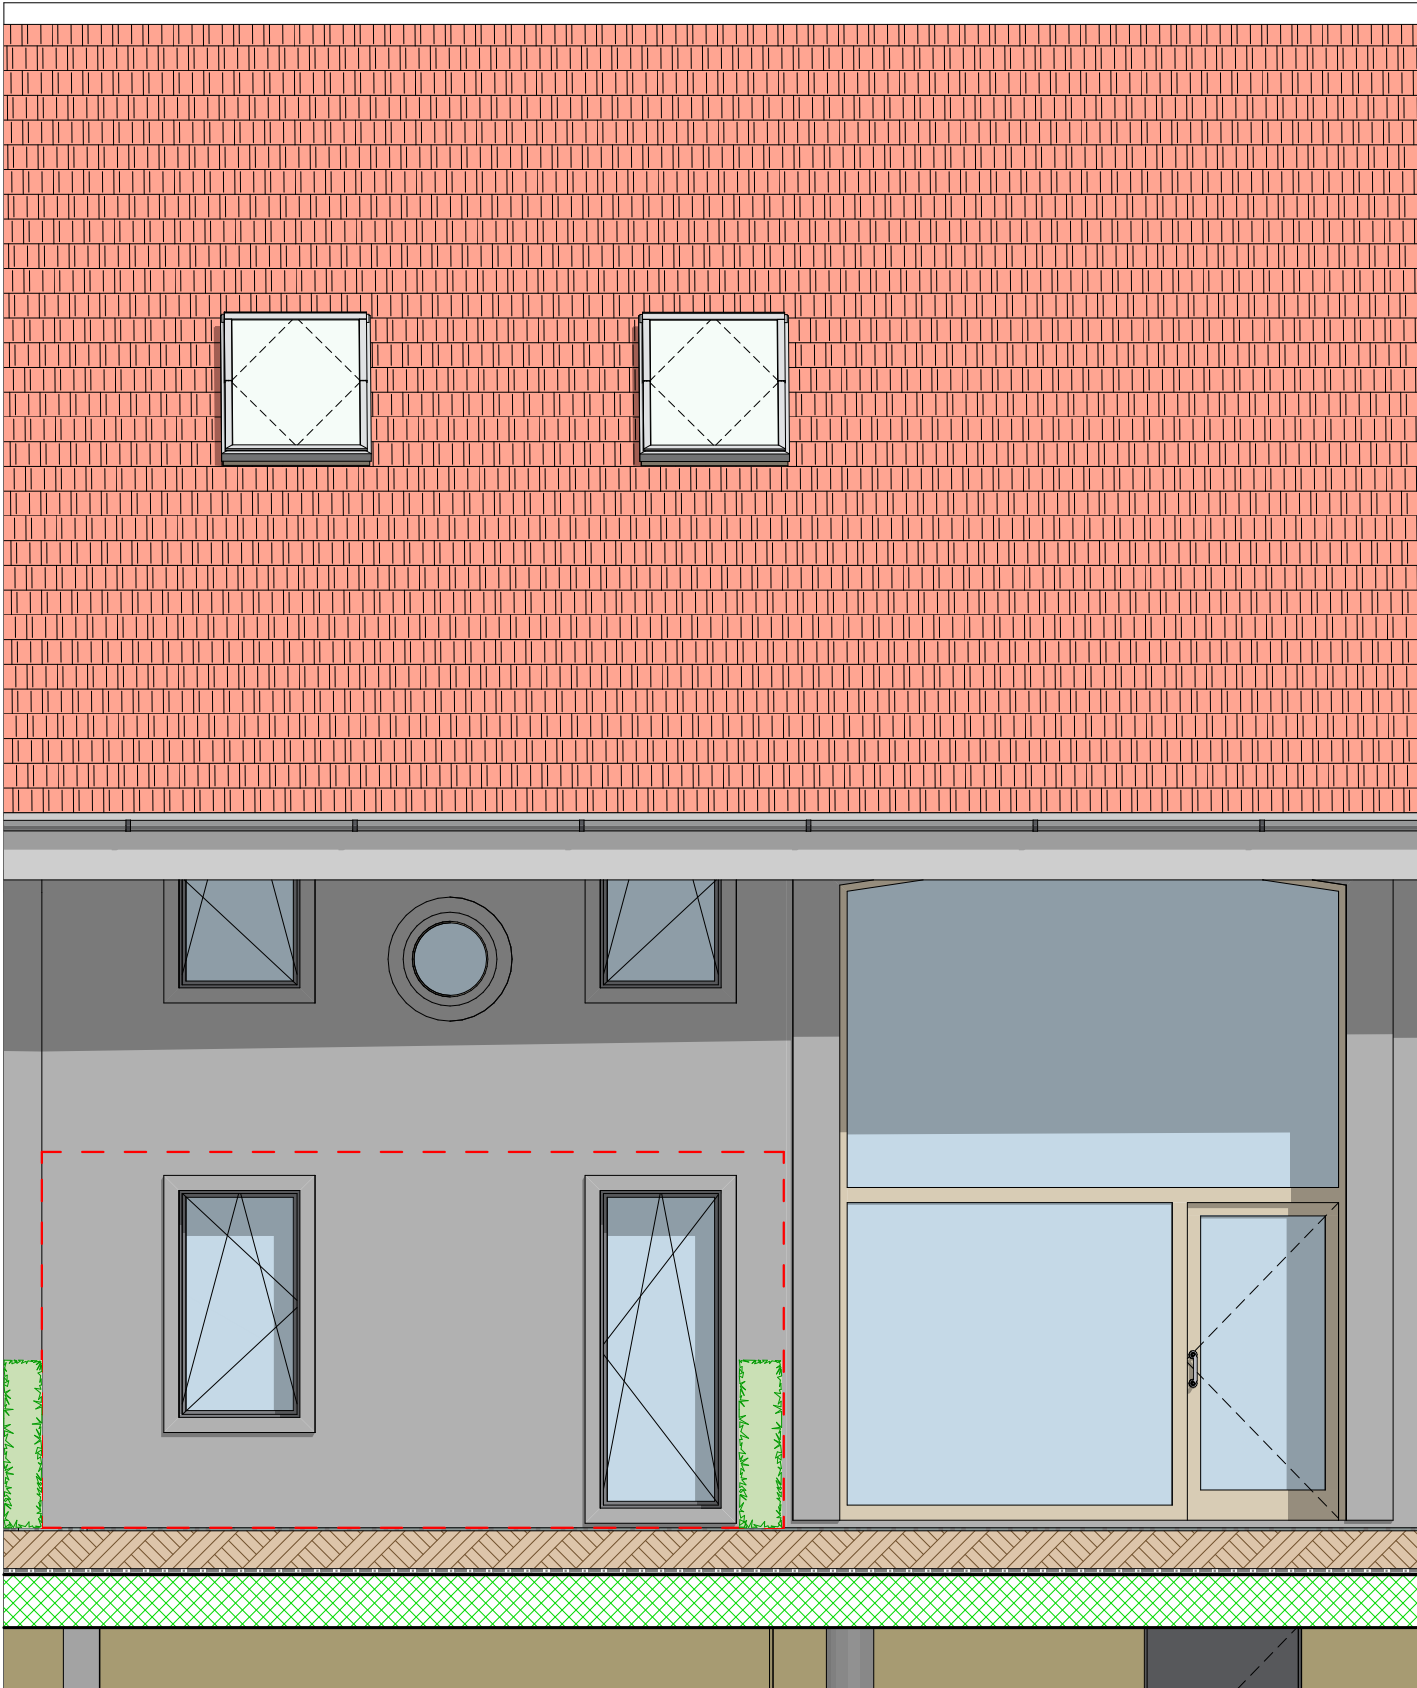

Façade Nord

n° dossier 2018-190	RURAL EXTRAIT PAR APPARTEMENT Lot 18 Façades Nord / Sud	date d'édition: 28.05.2020	
		format: A3	éch.: 1:50
		N° plan: 18.3	Dess.: fm / dc
	Fleximmo Investissement SA Construction de 2x4 villas mitoyennes, d'un nouveau bâtiment avec 5 appartements, de la rénovation d'une maison et du changement d'affectation d'un rural classé en 8 appartements. Art. 63 RF de la commune de Génolier - Chemin Derrière-l'Eglise.		
	Atelier Coplan sàrl - rte de Beaumont 2 - 1700 Fribourg - Tél. 026 426 00 40 - Fax 026 426 00 46 - arch@atelier-coplan.ch		

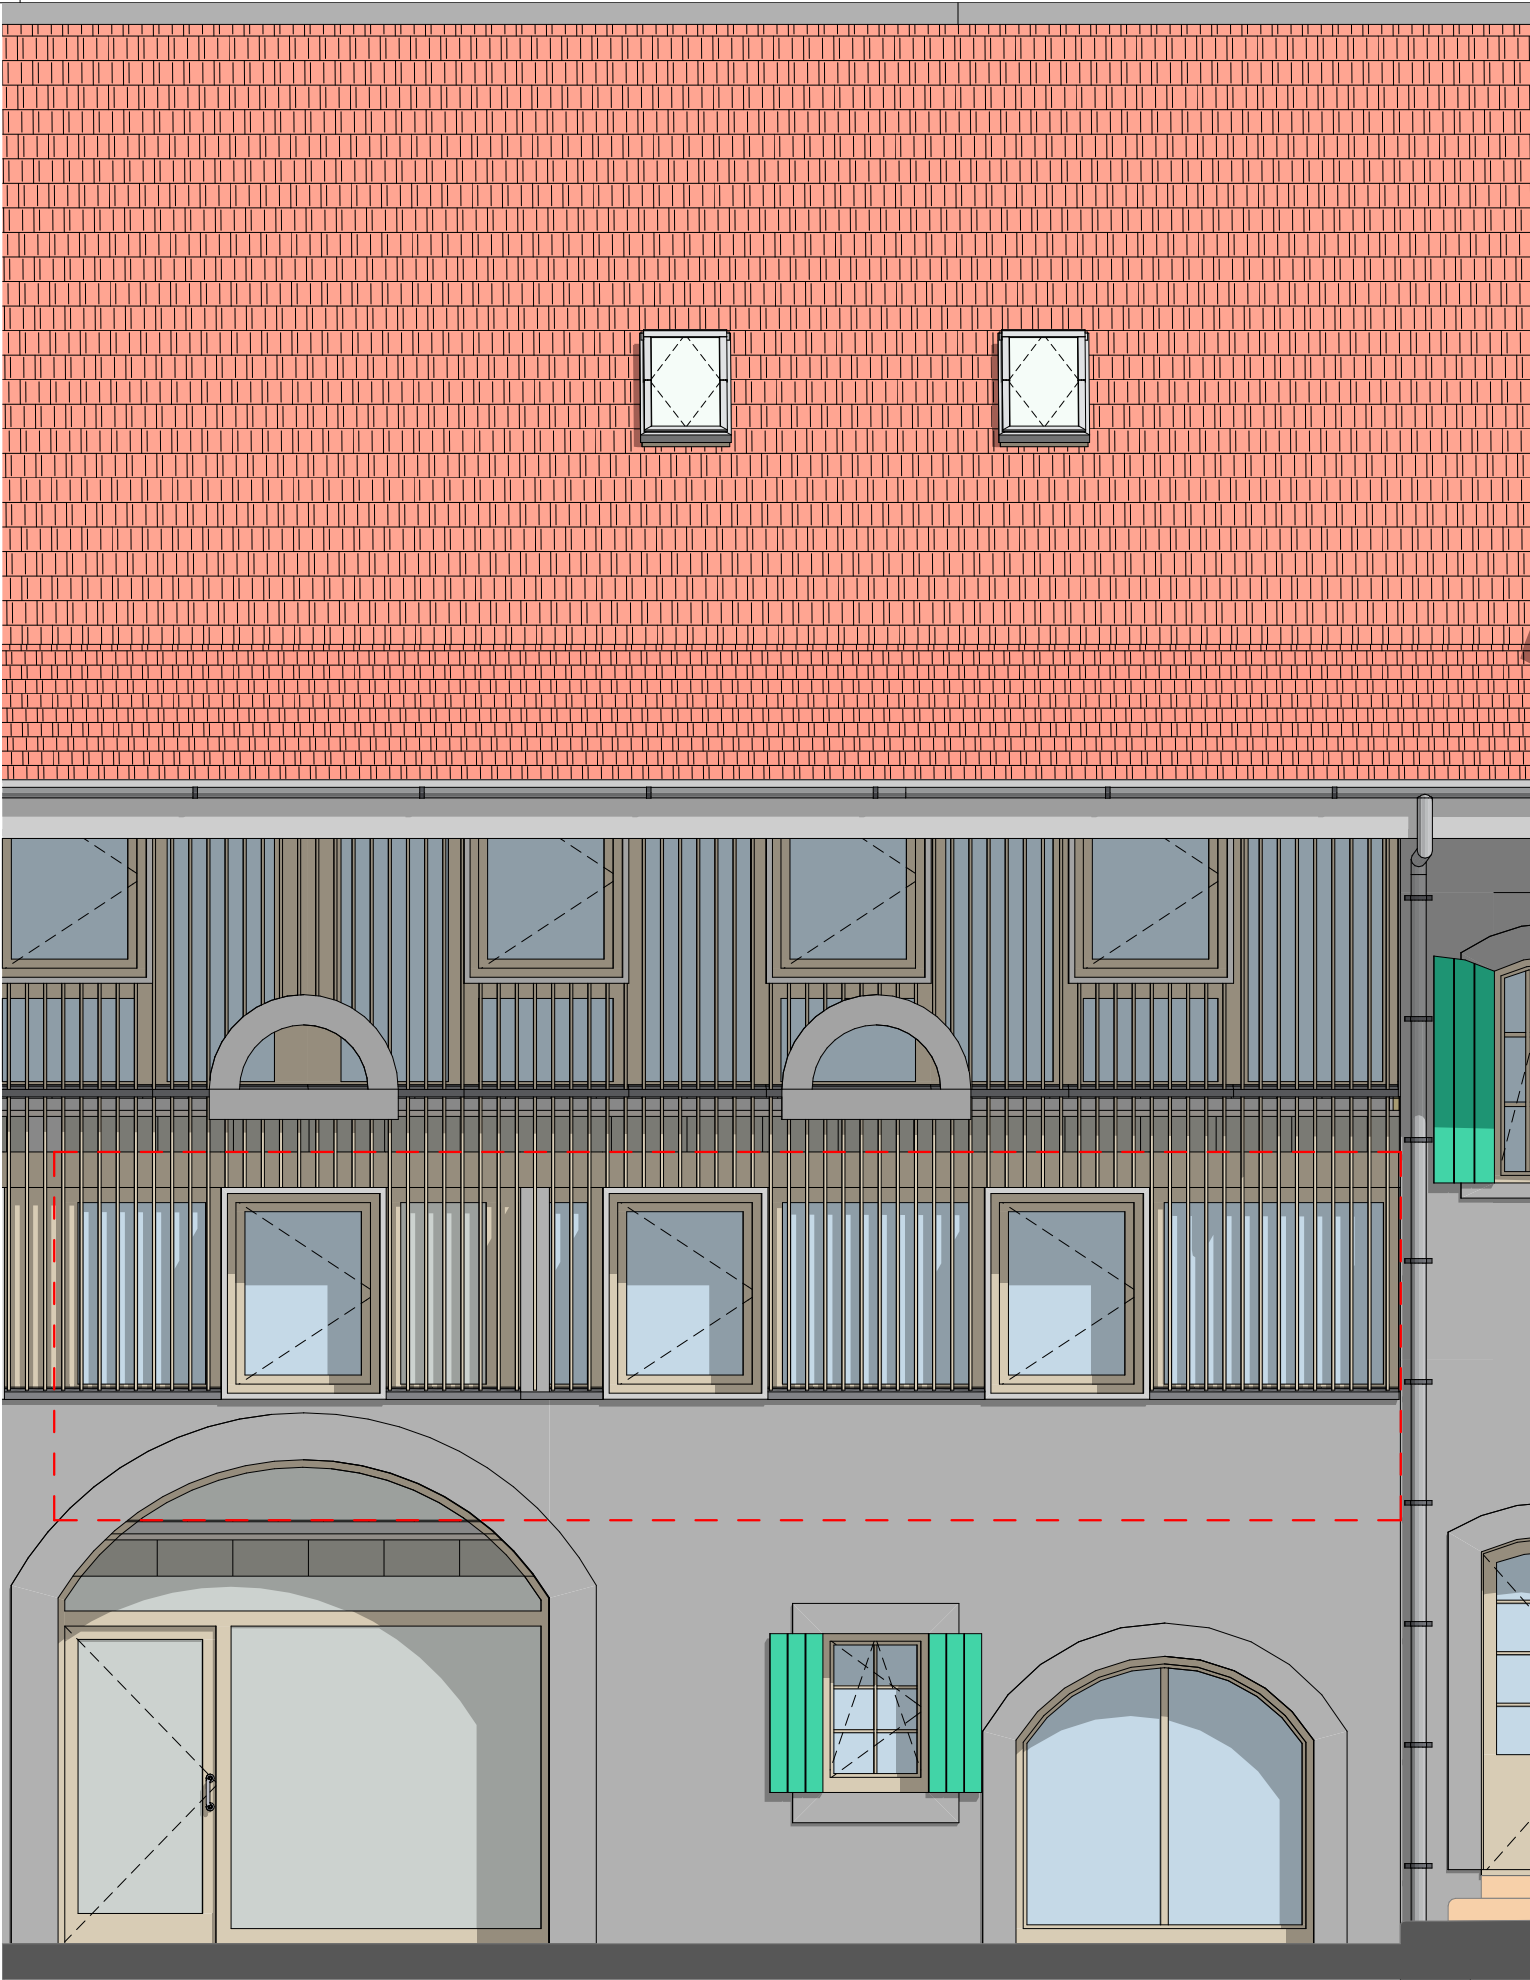

Façade Sud