

EXECUTION EXTRAIT VILLA 3

VILLA 3 - NIV. 3

date d'édition: 15.05.2020  
 format: A3 éch.: 1:50  
 N° plan: V3-N3 Dess.: dc

n° dossier  
 2018-190




Fleximmo Investissements SA  
 Construction de 2x4 villas mitoyennes, d'un nouveau bâtiment avec 5 appartements, de la rénovation d'une maison et du changement d'affectation d'un rural classé en 8 appartements.  
 Art. 63 RF de la commune de Génomier - Chemin Derrière-l'Eglise.

Atelier Coplan sàrl - rte de Beaumont 2 - 1700 Fribourg - Tél. 026 426 00 40 - Fax 026 426 00 46 - arch@atelier-coplan.ch

1 420

1 384

SDB

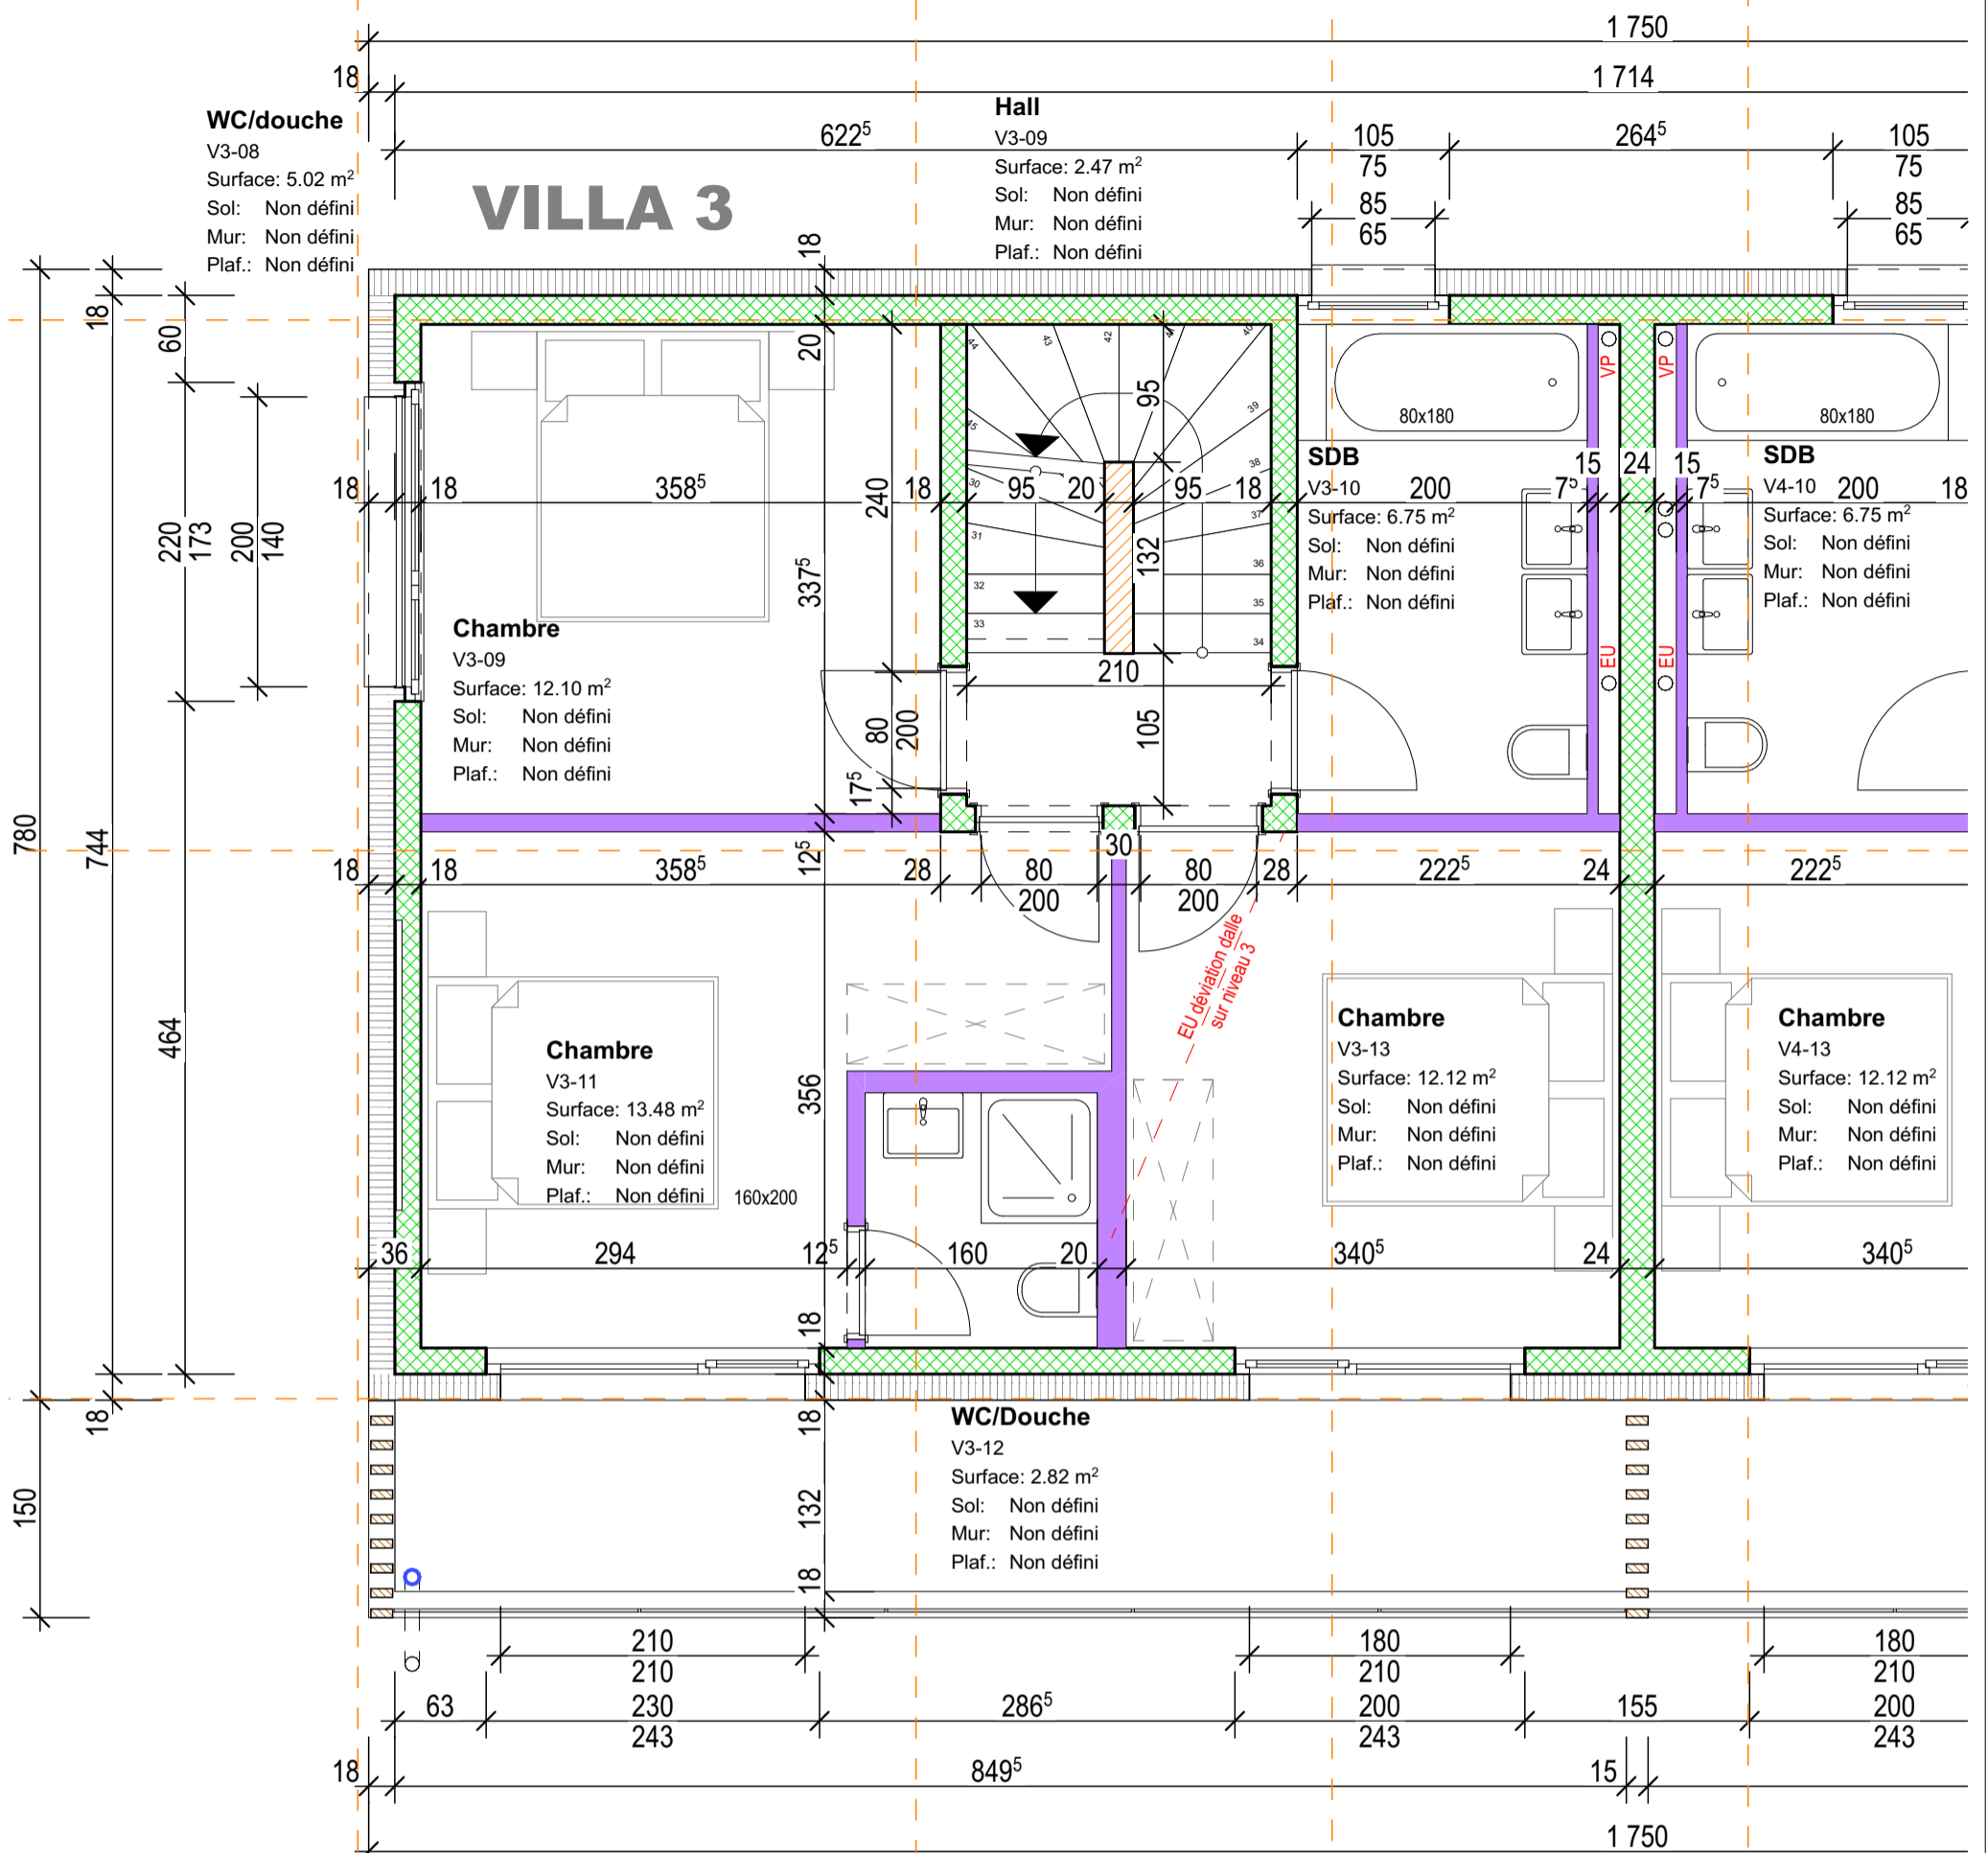

**EXECUTION EXTRAIT VILLA 3**

**VILLA 3 - NIV. 4**

date d'édition: **15.05.2020**  
format: A3 éch.: 1:50  
N° plan: V3-N4 Dess.: dc


n° dossier  
2018-190




Fleximmo Investissements SA  
Construction de 2x4 villas mitoyennes, d'un nouveau bâtiment avec 5 appartements, de la rénovation d'une maison et du changement d'affectation d'un rural classé en 8 appartements.  
Art. 63 RF de la commune de Génolier - Chemin Derrière-l'Eglise.

Atelier Coplan sàrl - rte de Beaumont 2 - 1700 Fribourg - Tél. 026 426 00 40 - Fax 026 426 00 46 - arch@atelier-coplan.ch

# VILLA 3

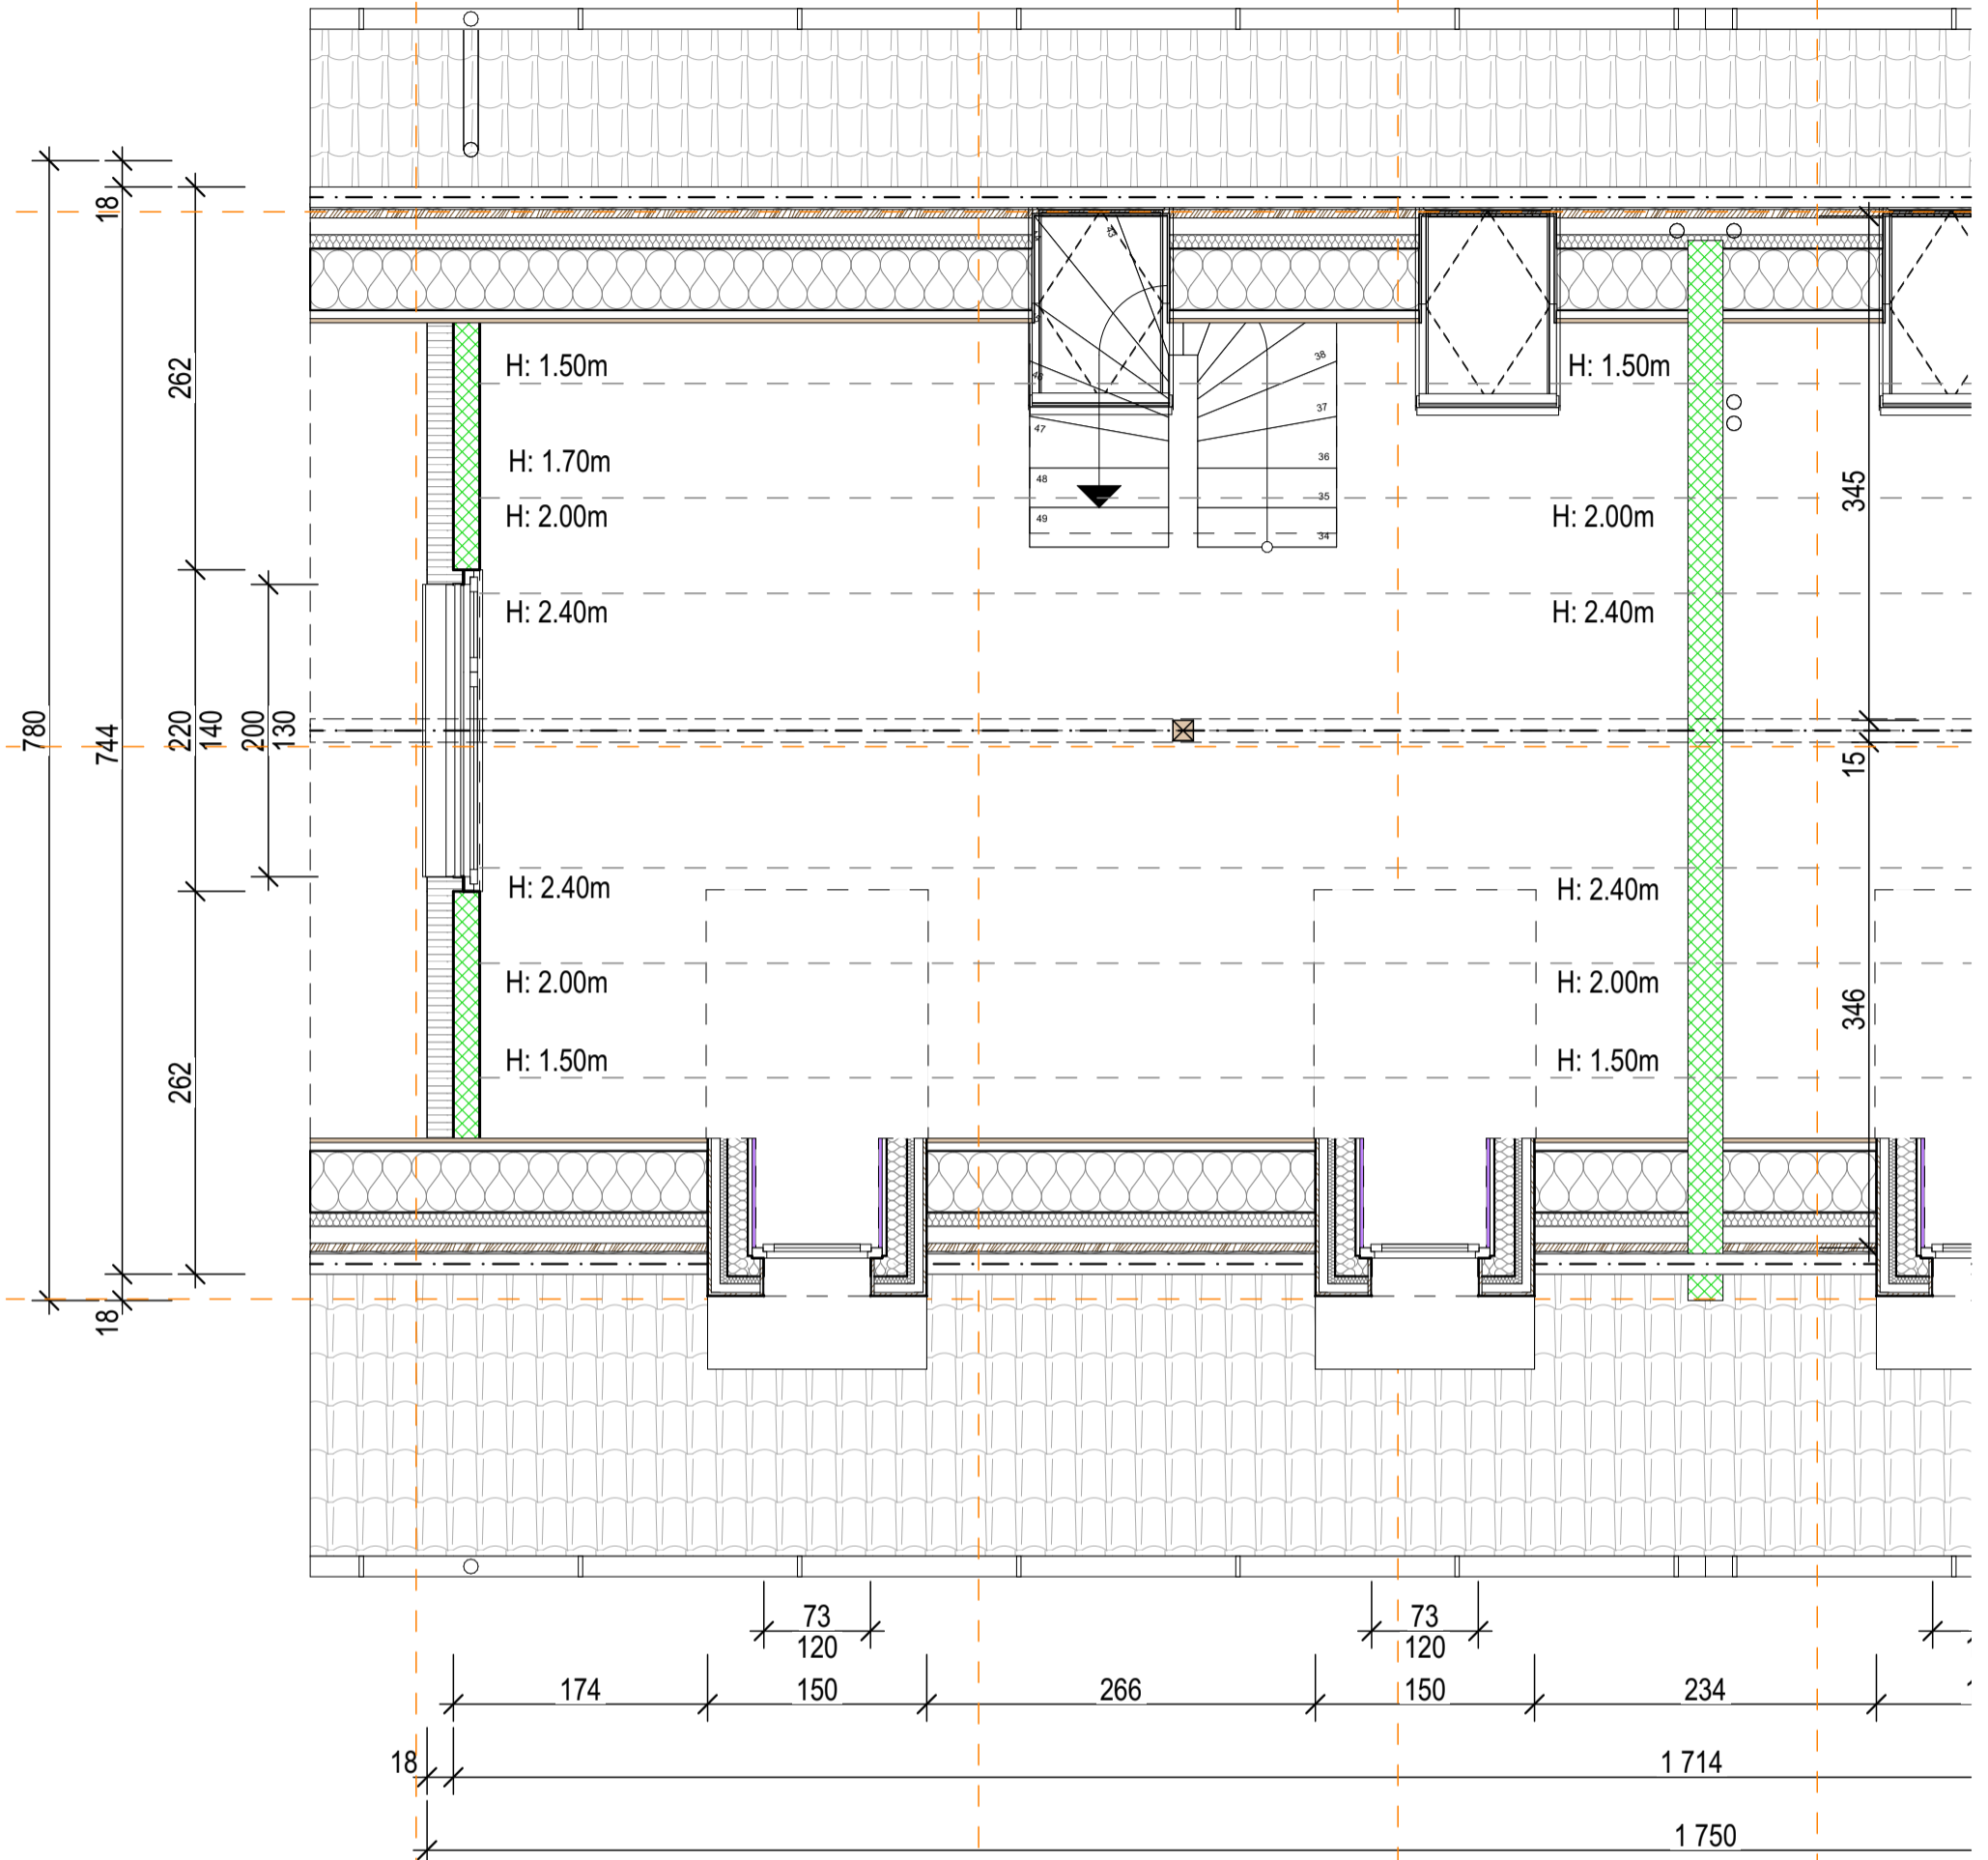


n° dossier 2018-190	<b>EXECUTION EXTRAIT VILLA 3</b>	date d'édition: <b>15.05.2020</b>	
	<b>VILLA 3 - NIV. 5</b>	format: A3	éch.: 1:50
<b>coplan</b>	Fleximmo Investissements SA Construction de 2x4 villas mitoyennes, d'un nouveau bâtiment avec 5 appartements, de la rénovation d'une maison et du changement d'affectation d'un rural classé en 8 appartements. Art. 63 RF de la commune de Génolier - Chemin Derrière-l'Eglise.	N° plan: V3-N5	Dess.: dc
Atelier Coplan sàrl - rte de Beaumont 2 - 1700 Fribourg - Tél. 026 426 00 40 - Fax 026 426 00 46 - arch@atelier-coplan.ch			

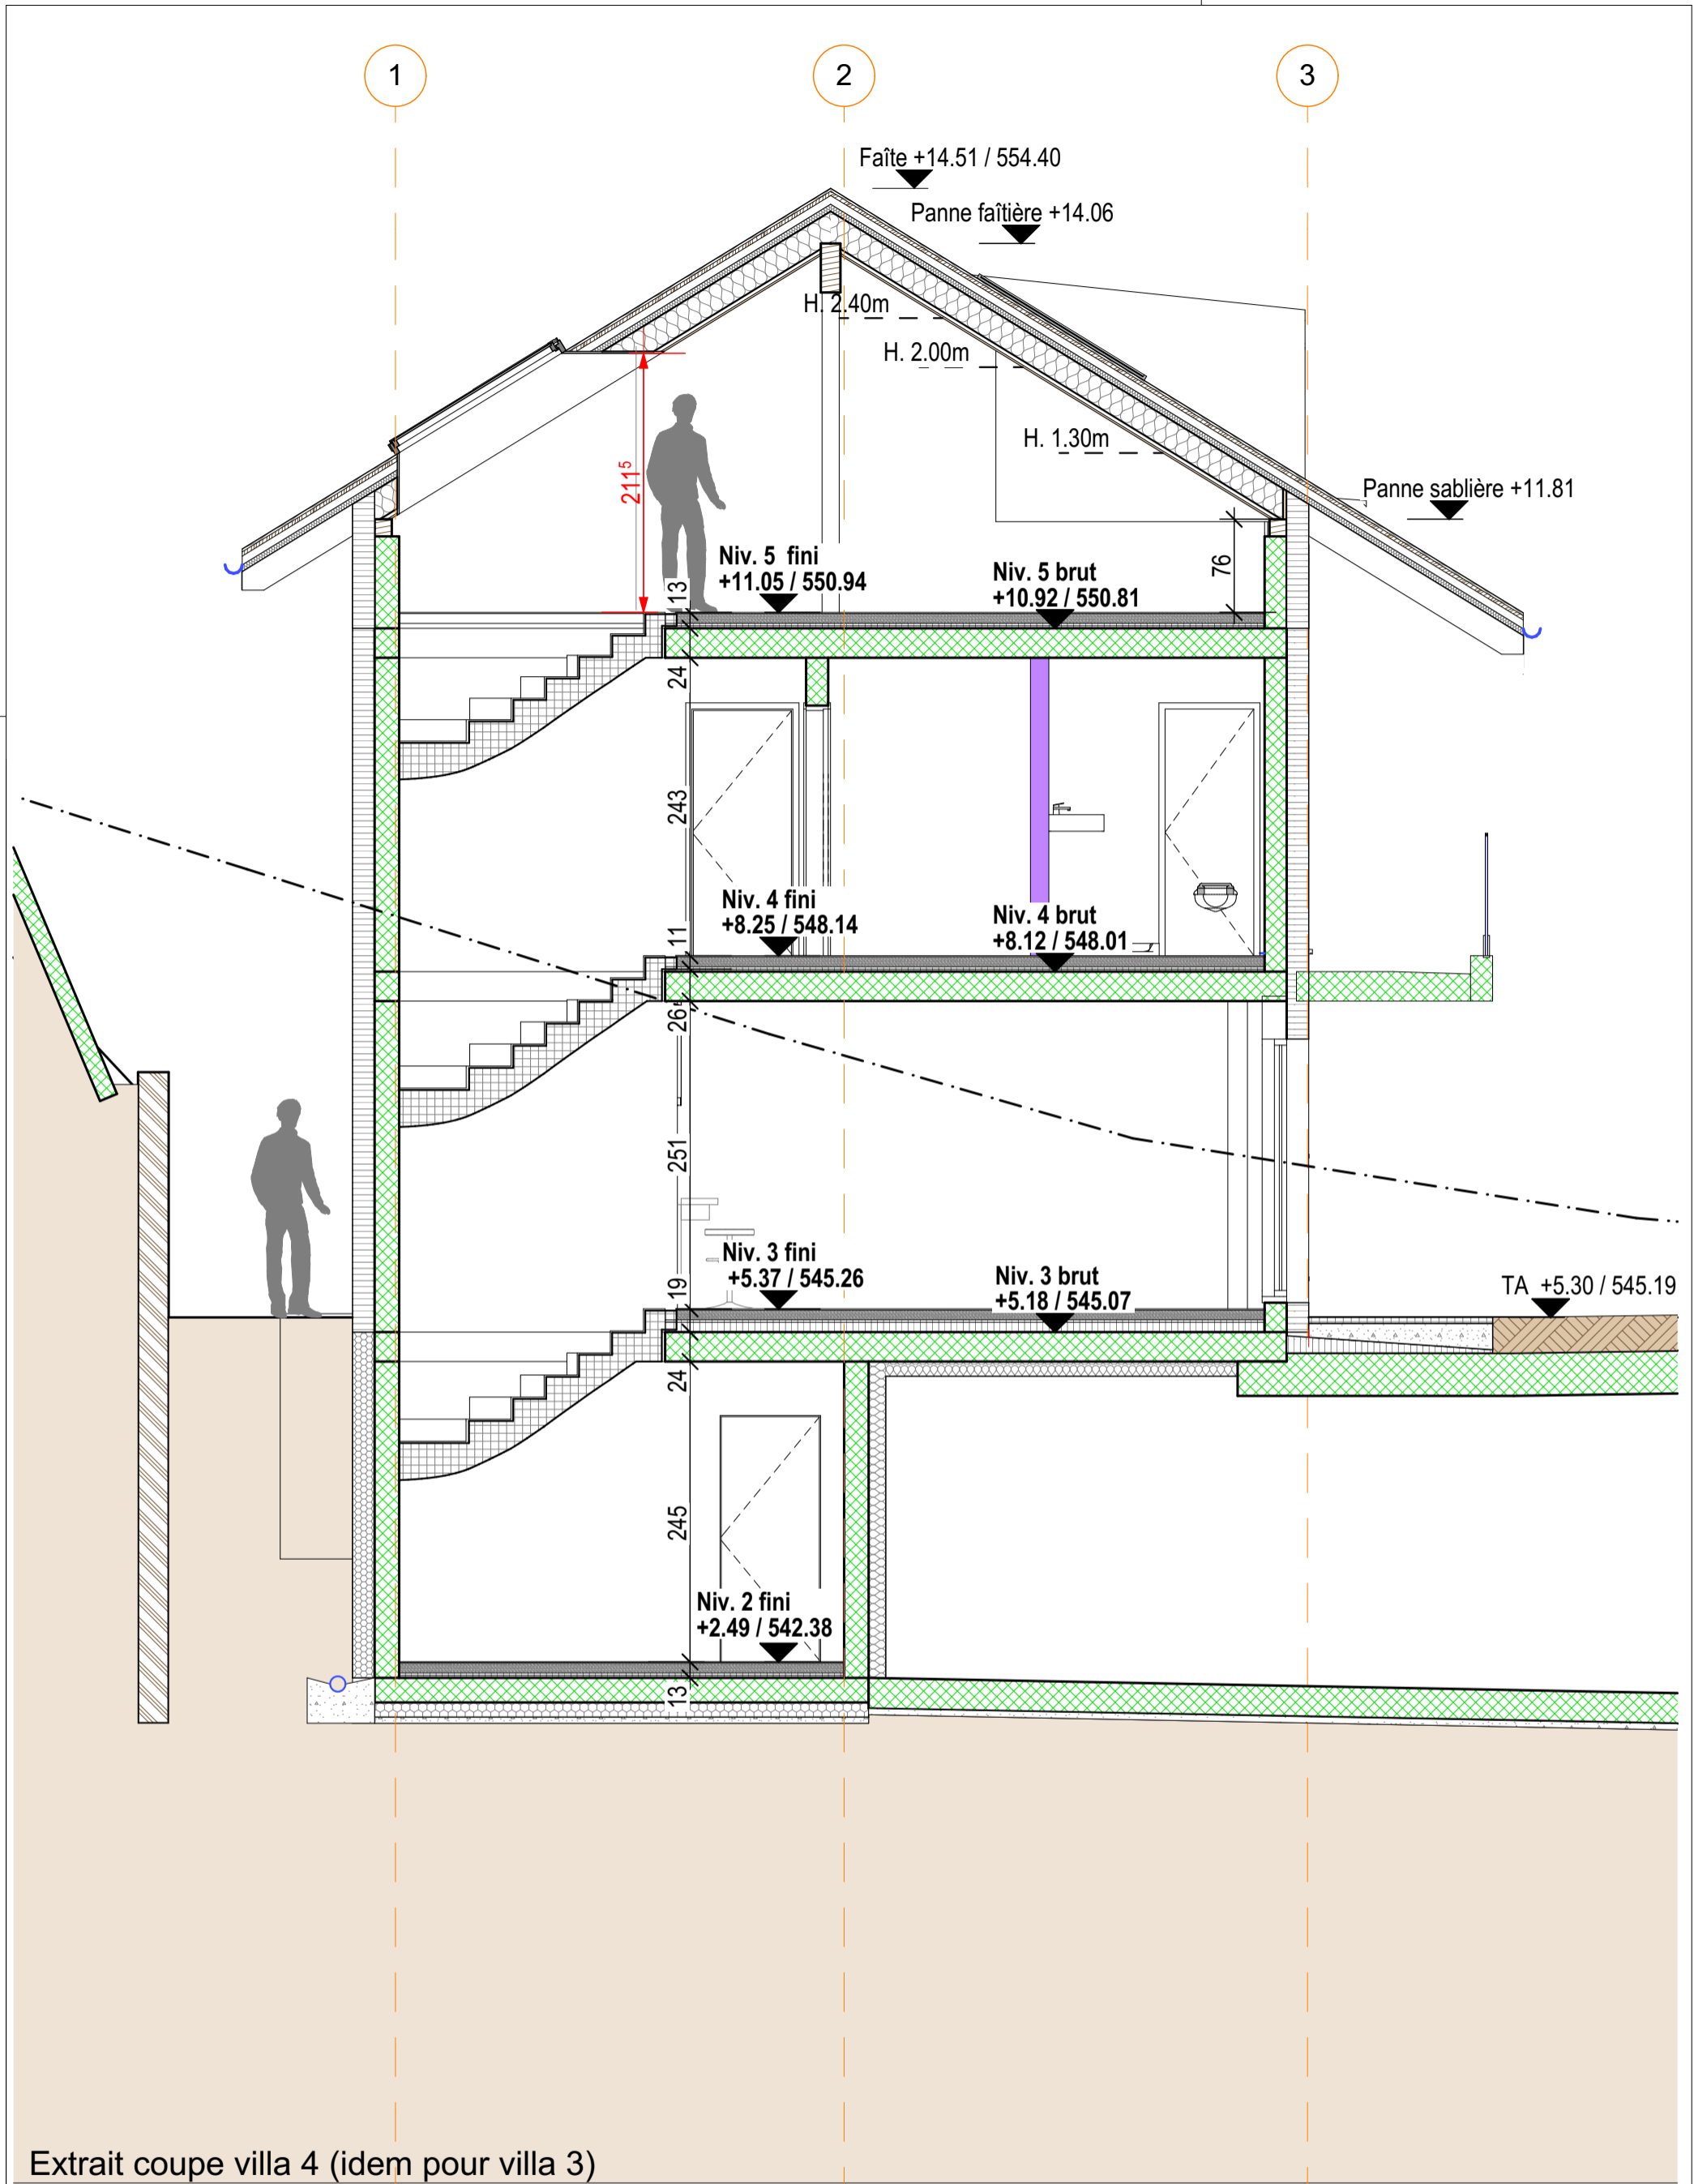


Extrait coupe villa 4 (idem pour villa 3)


n° dossier 2018-190	<b>EXECUTION EXTRAIT VILLA 3</b>	date d'édition: <b>15.05.2020</b>	
	<b>VILLA 3 - COUPE</b>	format: A3	éch.: 1:50
coplan	Fleximmo Investissements SA Construction de 2x4 villas mitoyennes, d'un nouveau bâtiment avec 5 appartements, de la rénovation d'une maison et du changement d'affectation d'un rural classé en 8 appartements. Art. 63 RF de la commune de Génolier - Chemin Derrière-l'Eglise.	N° plan: V3-C	Dess.: dc
		Atelier Coplan sàrl - rte de Beaumont 2 - 1700 Fribourg - Tél. 026 426 00 40 - Fax 026 426 00 46 - arch@atelier-coplan.ch	

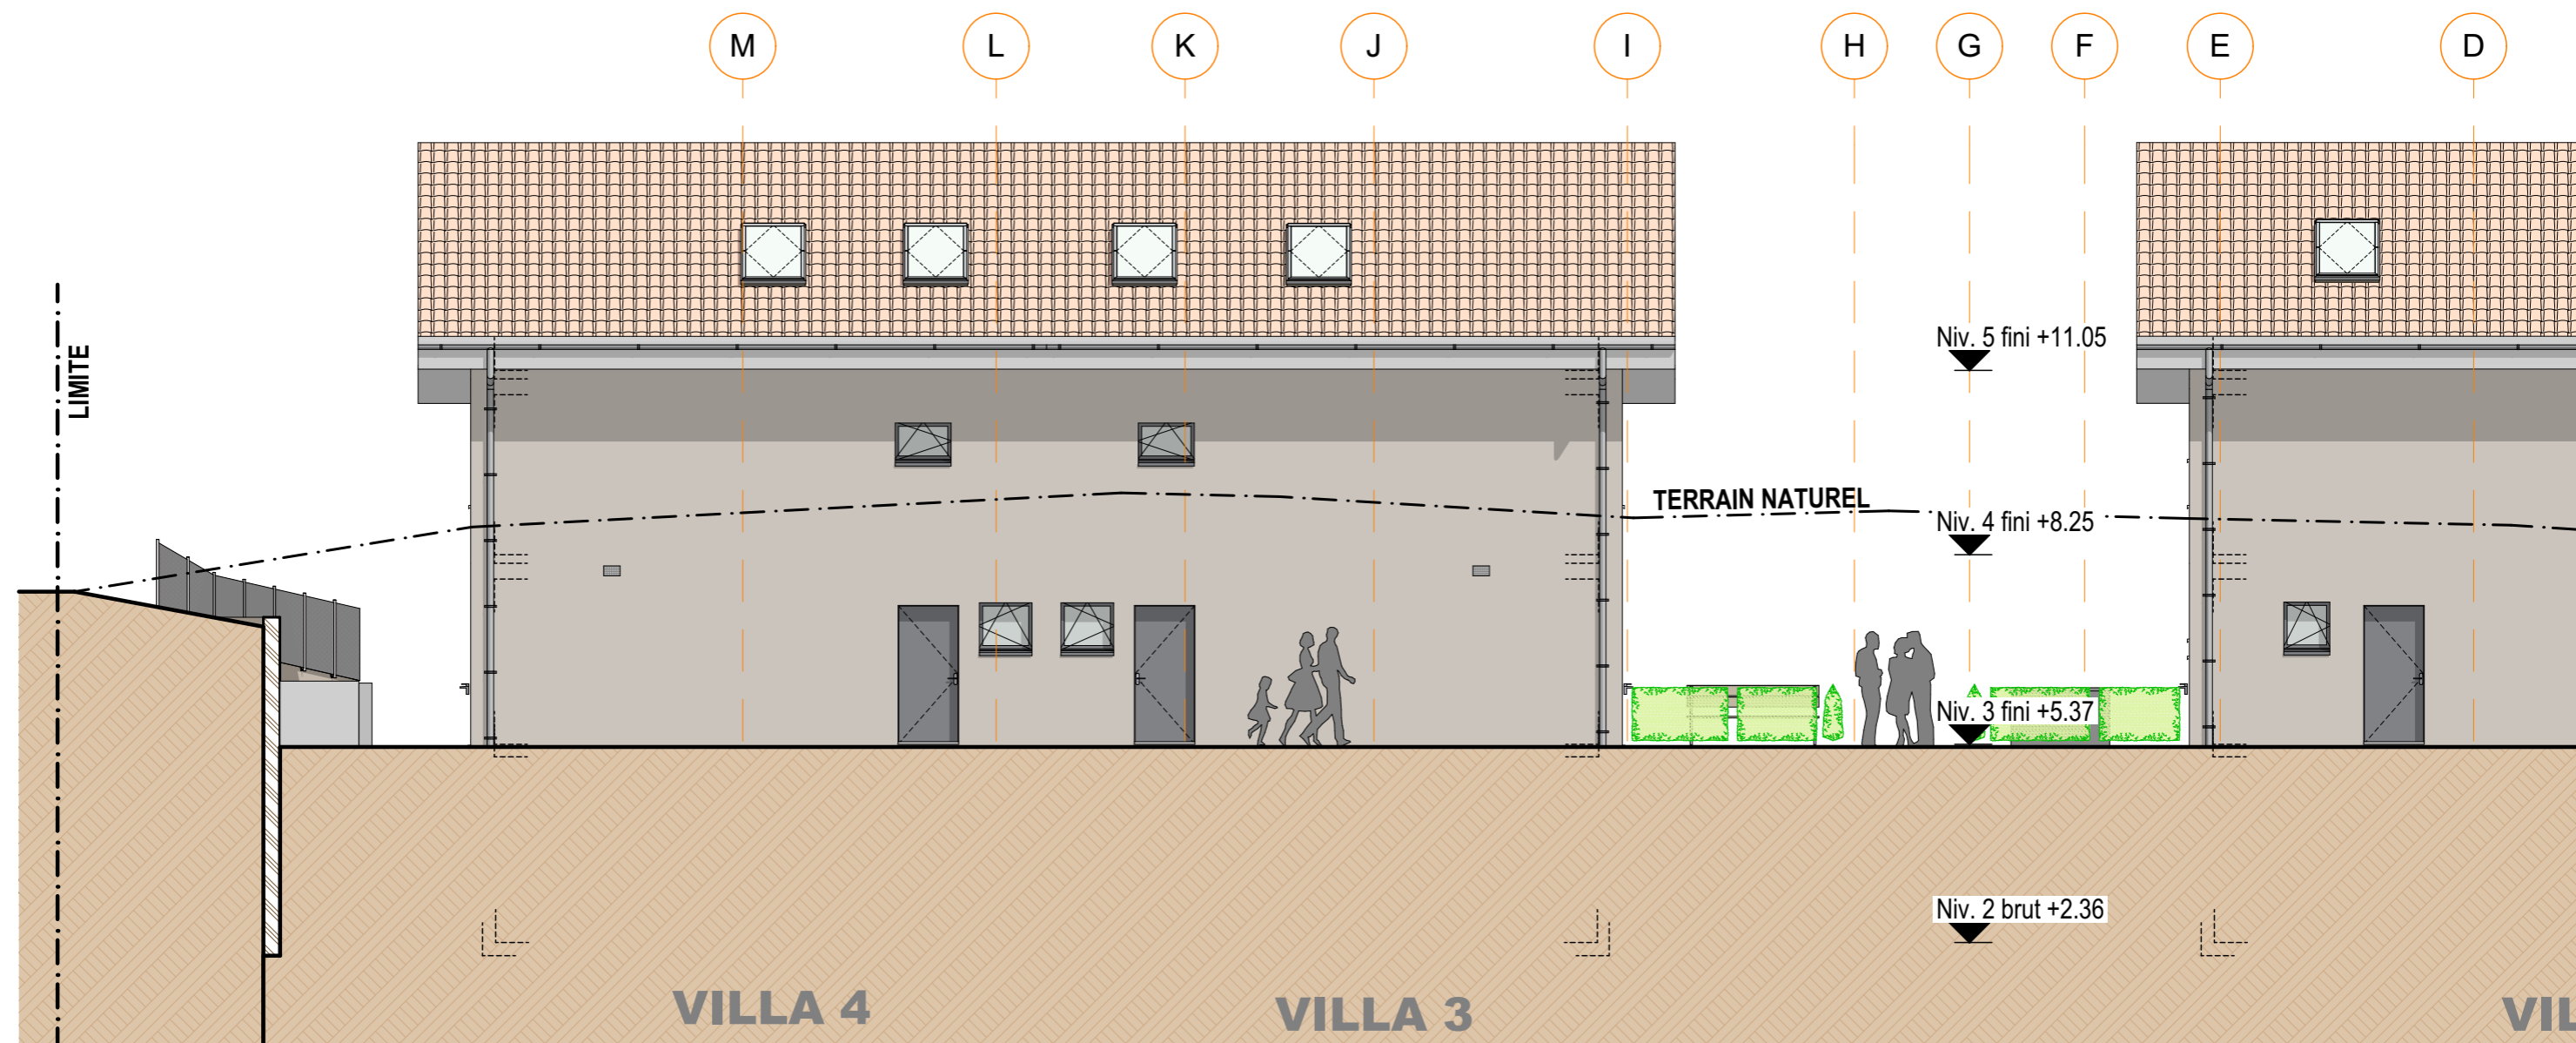

n° dossier 2018-190	<b>EXECUTION EXTRAIT VILLA 3</b>	date d'édition: <b>15.05.2020</b>	
	<b>VILLA 3 - FACADE NORD</b>	format: A3	éch.: 1:100
coplan	Fleximmo Investissements SA Construction de 2x4 villas mitoyennes, d'un nouveau bâtiment avec 5 appartements, de la rénovation d'une maison et du changement d'affectation d'un rural classé en 8 appartements. Art. 63 RF de la commune de Génolier - Chemin Derrière-l'Eglise.	N° plan: V3-FN	Dess.: dc
		Atelier Coplan sàrl - rte de Beaumont 2 - 1700 Fribourg - Tél. 026 426 00 40 - Fax 026 426 00 46 - arch@atelier-coplan.ch	

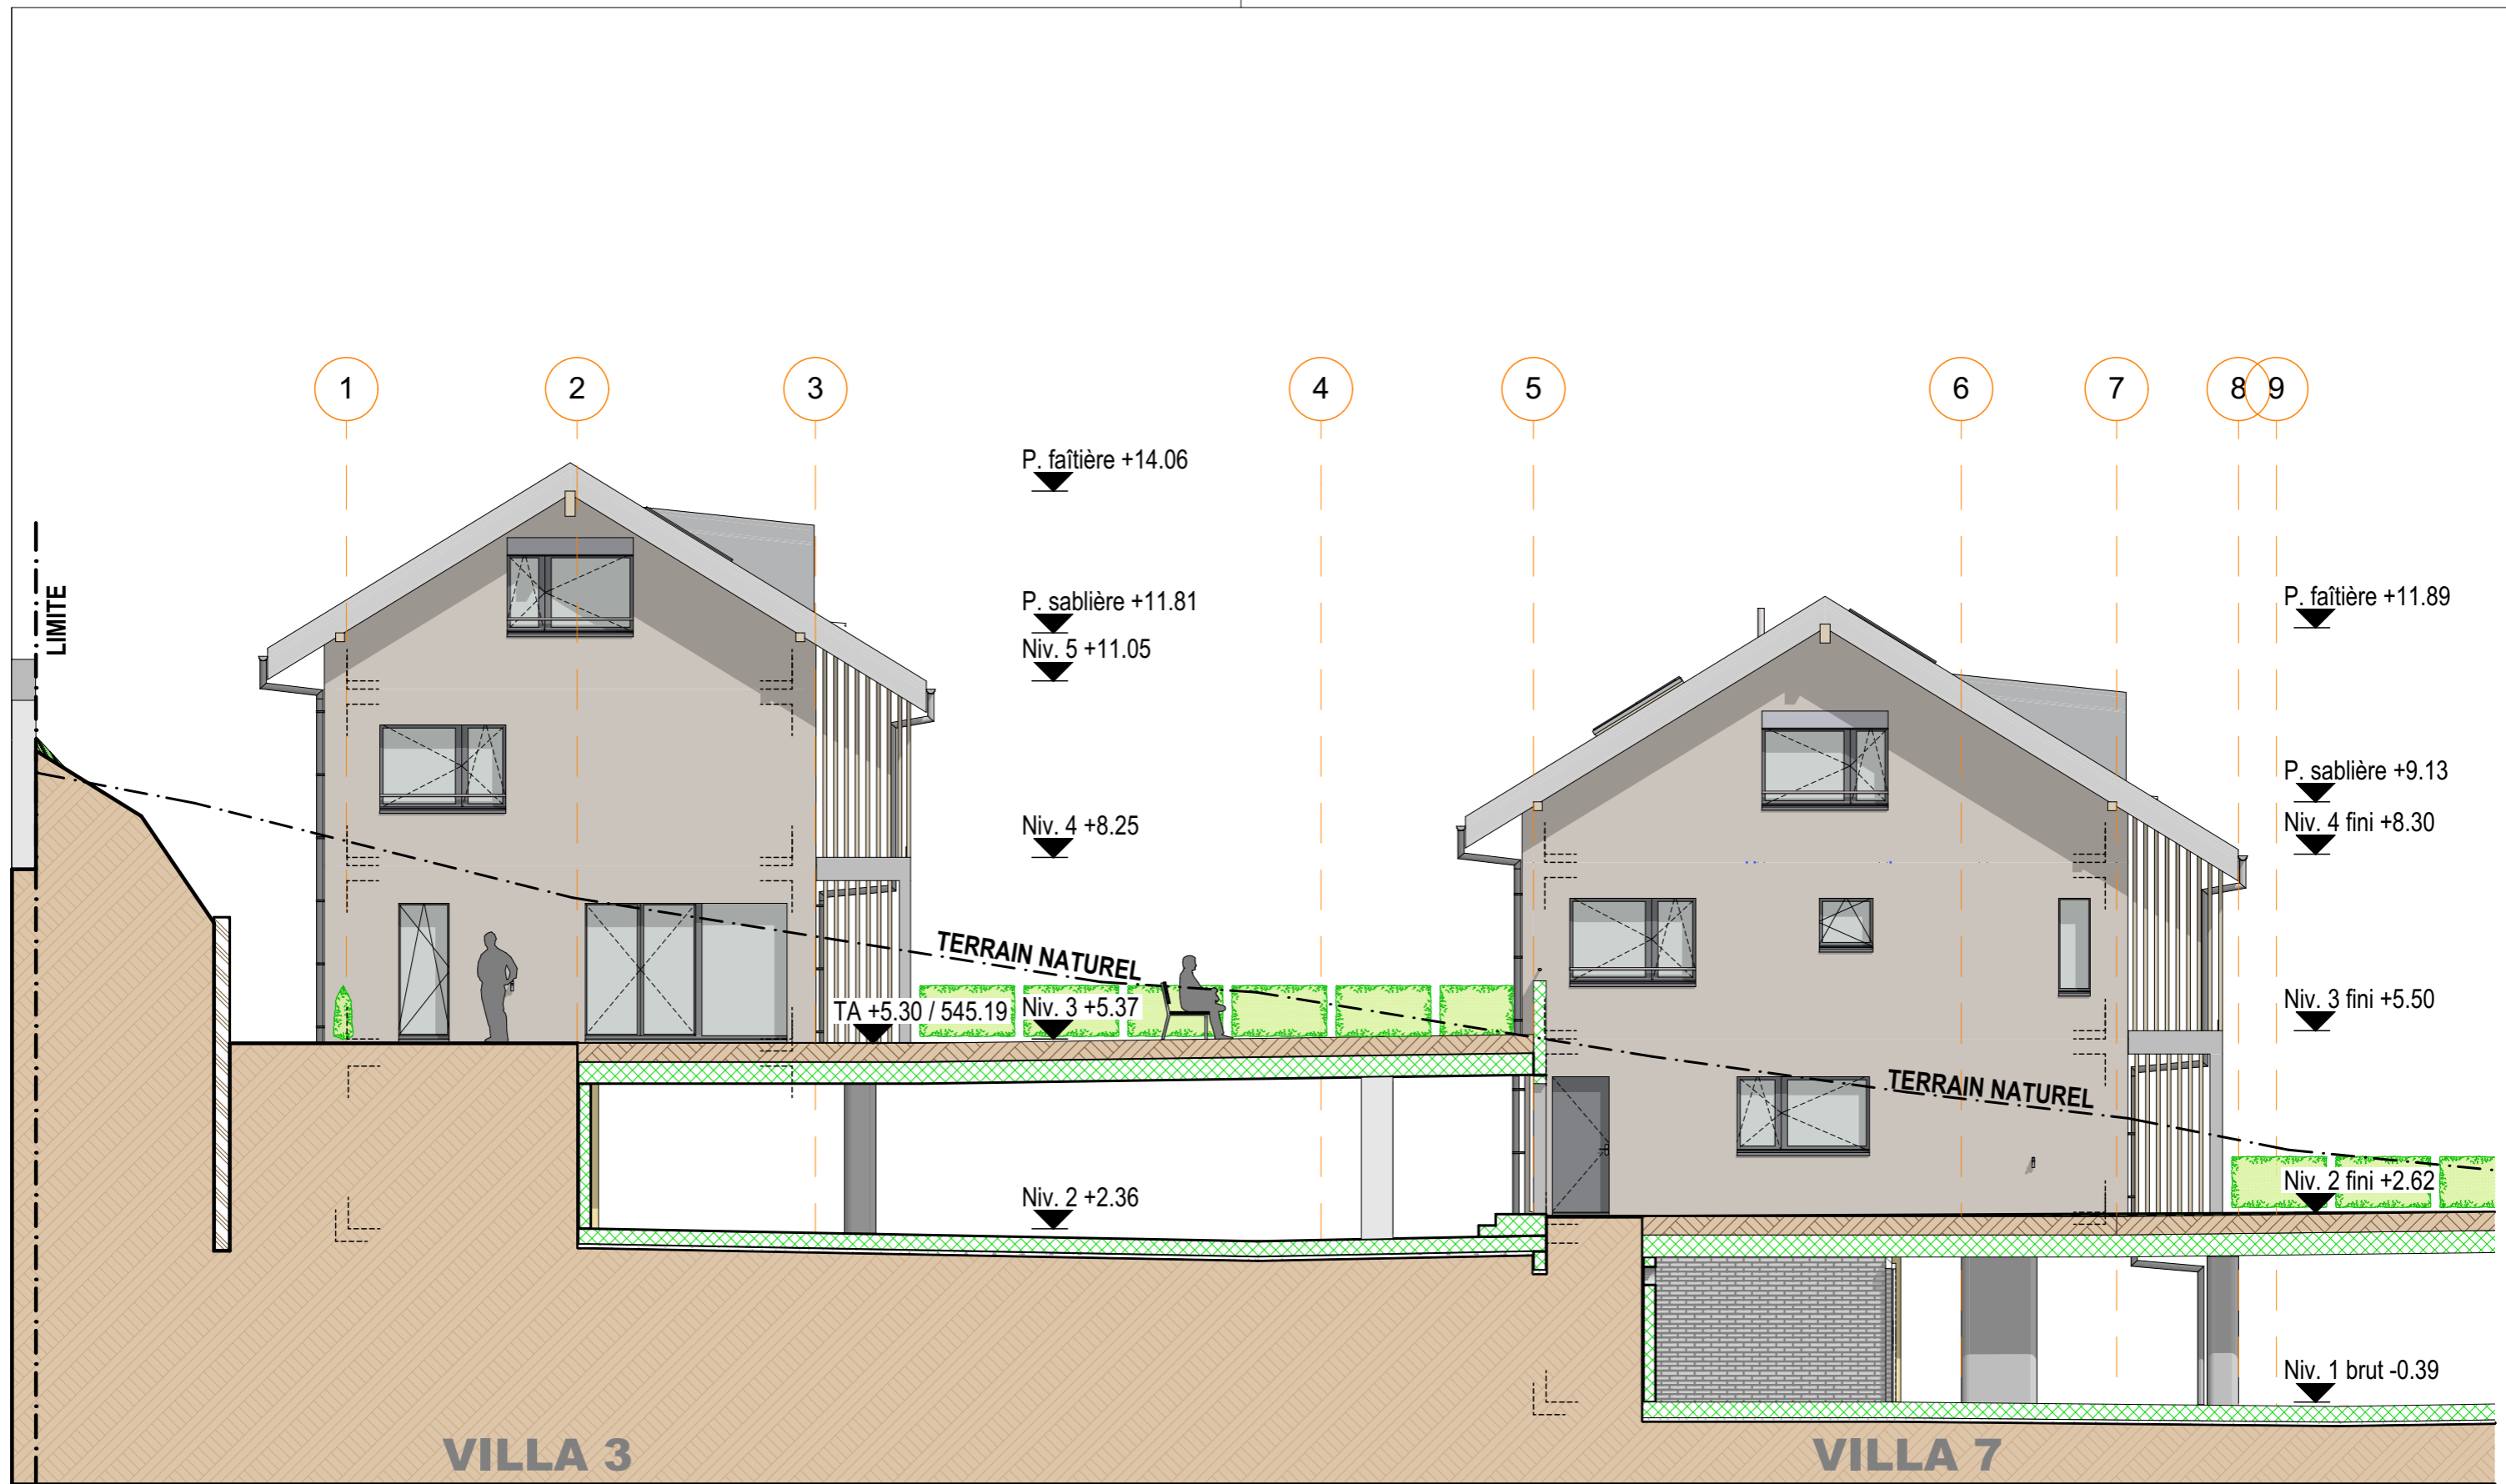

n° dossier 2018-190  	<b>EXECUTION EXTRAIT VILLA 3</b> <b>VILLA 3 - FACADE OUEST</b>	date d'édition: <b>15.05.2020</b> format: A3 éch.: 1:100 N° plan: V3-FO Dess.: dc
	Fleximmo Investissements SA Construction de 2x4 villas mitoyennes, d'un nouveau bâtiment avec 5 appartements, de la rénovation d'une maison et du changement d'affectation d'un rural classé en 8 appartements. Art. 63 RF de la commune de Génolier - Chemin Derrière-l'Eglise. Atelier Coplan sàrl - rte de Beaumont 2 - 1700 Fribourg - Tél. 026 426 00 40 - Fax 026 426 00 46 - arch@atelier-coplan.ch	

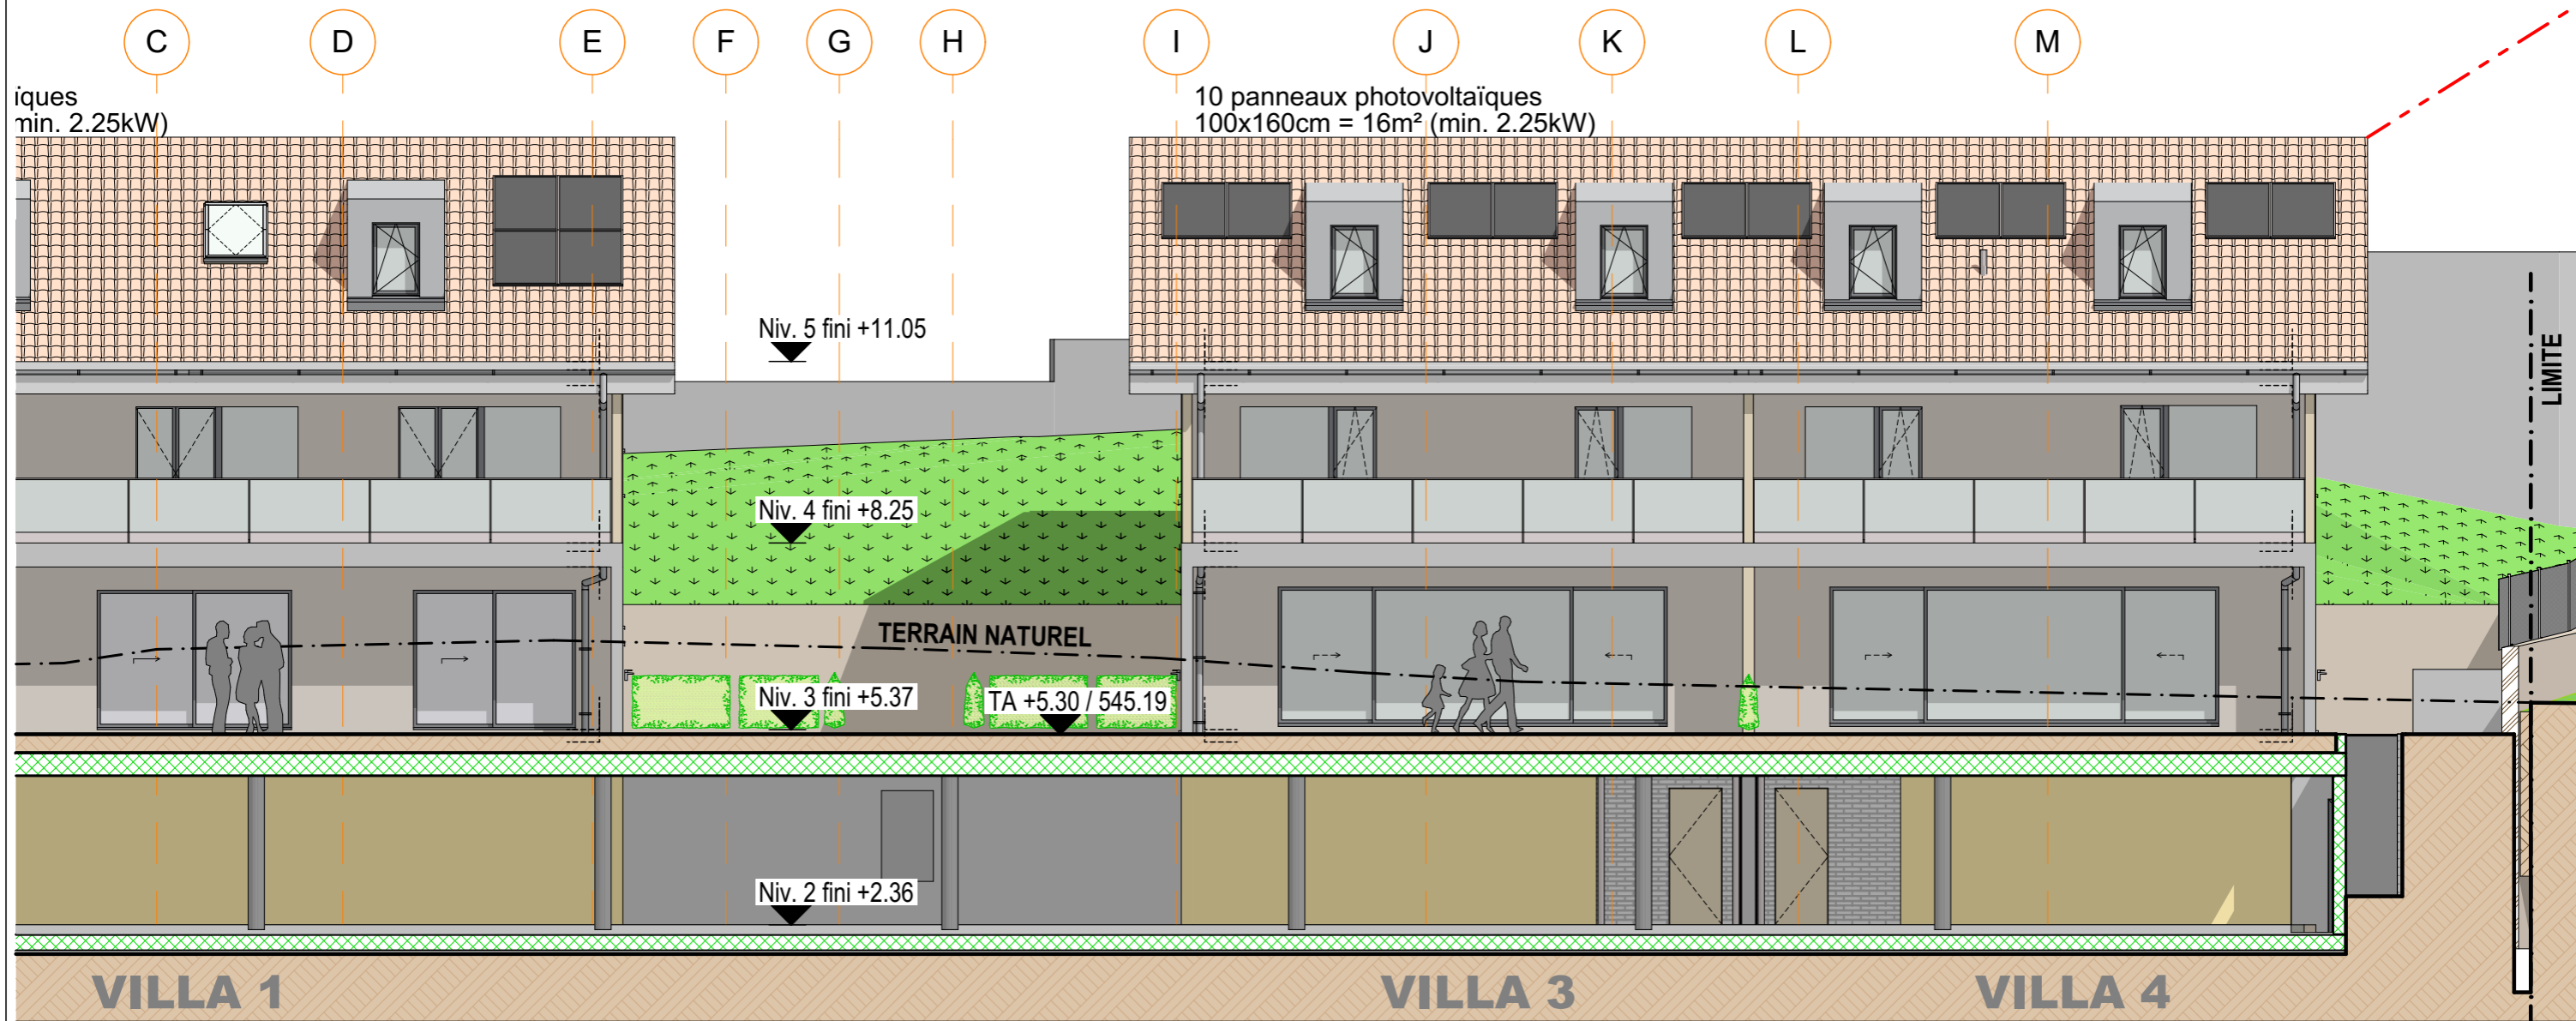

n° dossier 2018-190	<b>EXECUTION EXTRAIT VILLA 3</b>	date d'édition: <b>15.05.2020</b>	
	<b>VILLA 3 - FACADE SUD</b>	format: A3	éch.: 1:100
coplan	Fleximmo Investissements SA Construction de 2x4 villas mitoyennes, d'un nouveau bâtiment avec 5 appartements, de la rénovation d'une maison et du changement d'affectation d'un rural classé en 8 appartements. Art. 63 RF de la commune de Génolier - Chemin Derrière-l'Eglise.	N° plan: V3-FS	Dess.: dc
		Atelier Coplan sàrl - rte de Beaumont 2 - 1700 Fribourg - Tél. 026 426 00 40 - Fax 026 426 00 46 - arch@atelier-coplan.ch	