


# VILLA 6

	Local tech.	Local tech.
EU SDB	V5-2	V6-2
Dép.: 0.74 / 539.15	Surface: 5.72 m <sup>2</sup>	Surface: 5.38 m <sup>2</sup>
	Sol: Non défini	Sol: Non défini
	Mur: Non défini	Mur: Non défini
	Plaf.: Non défini	Plaf.: Non défini

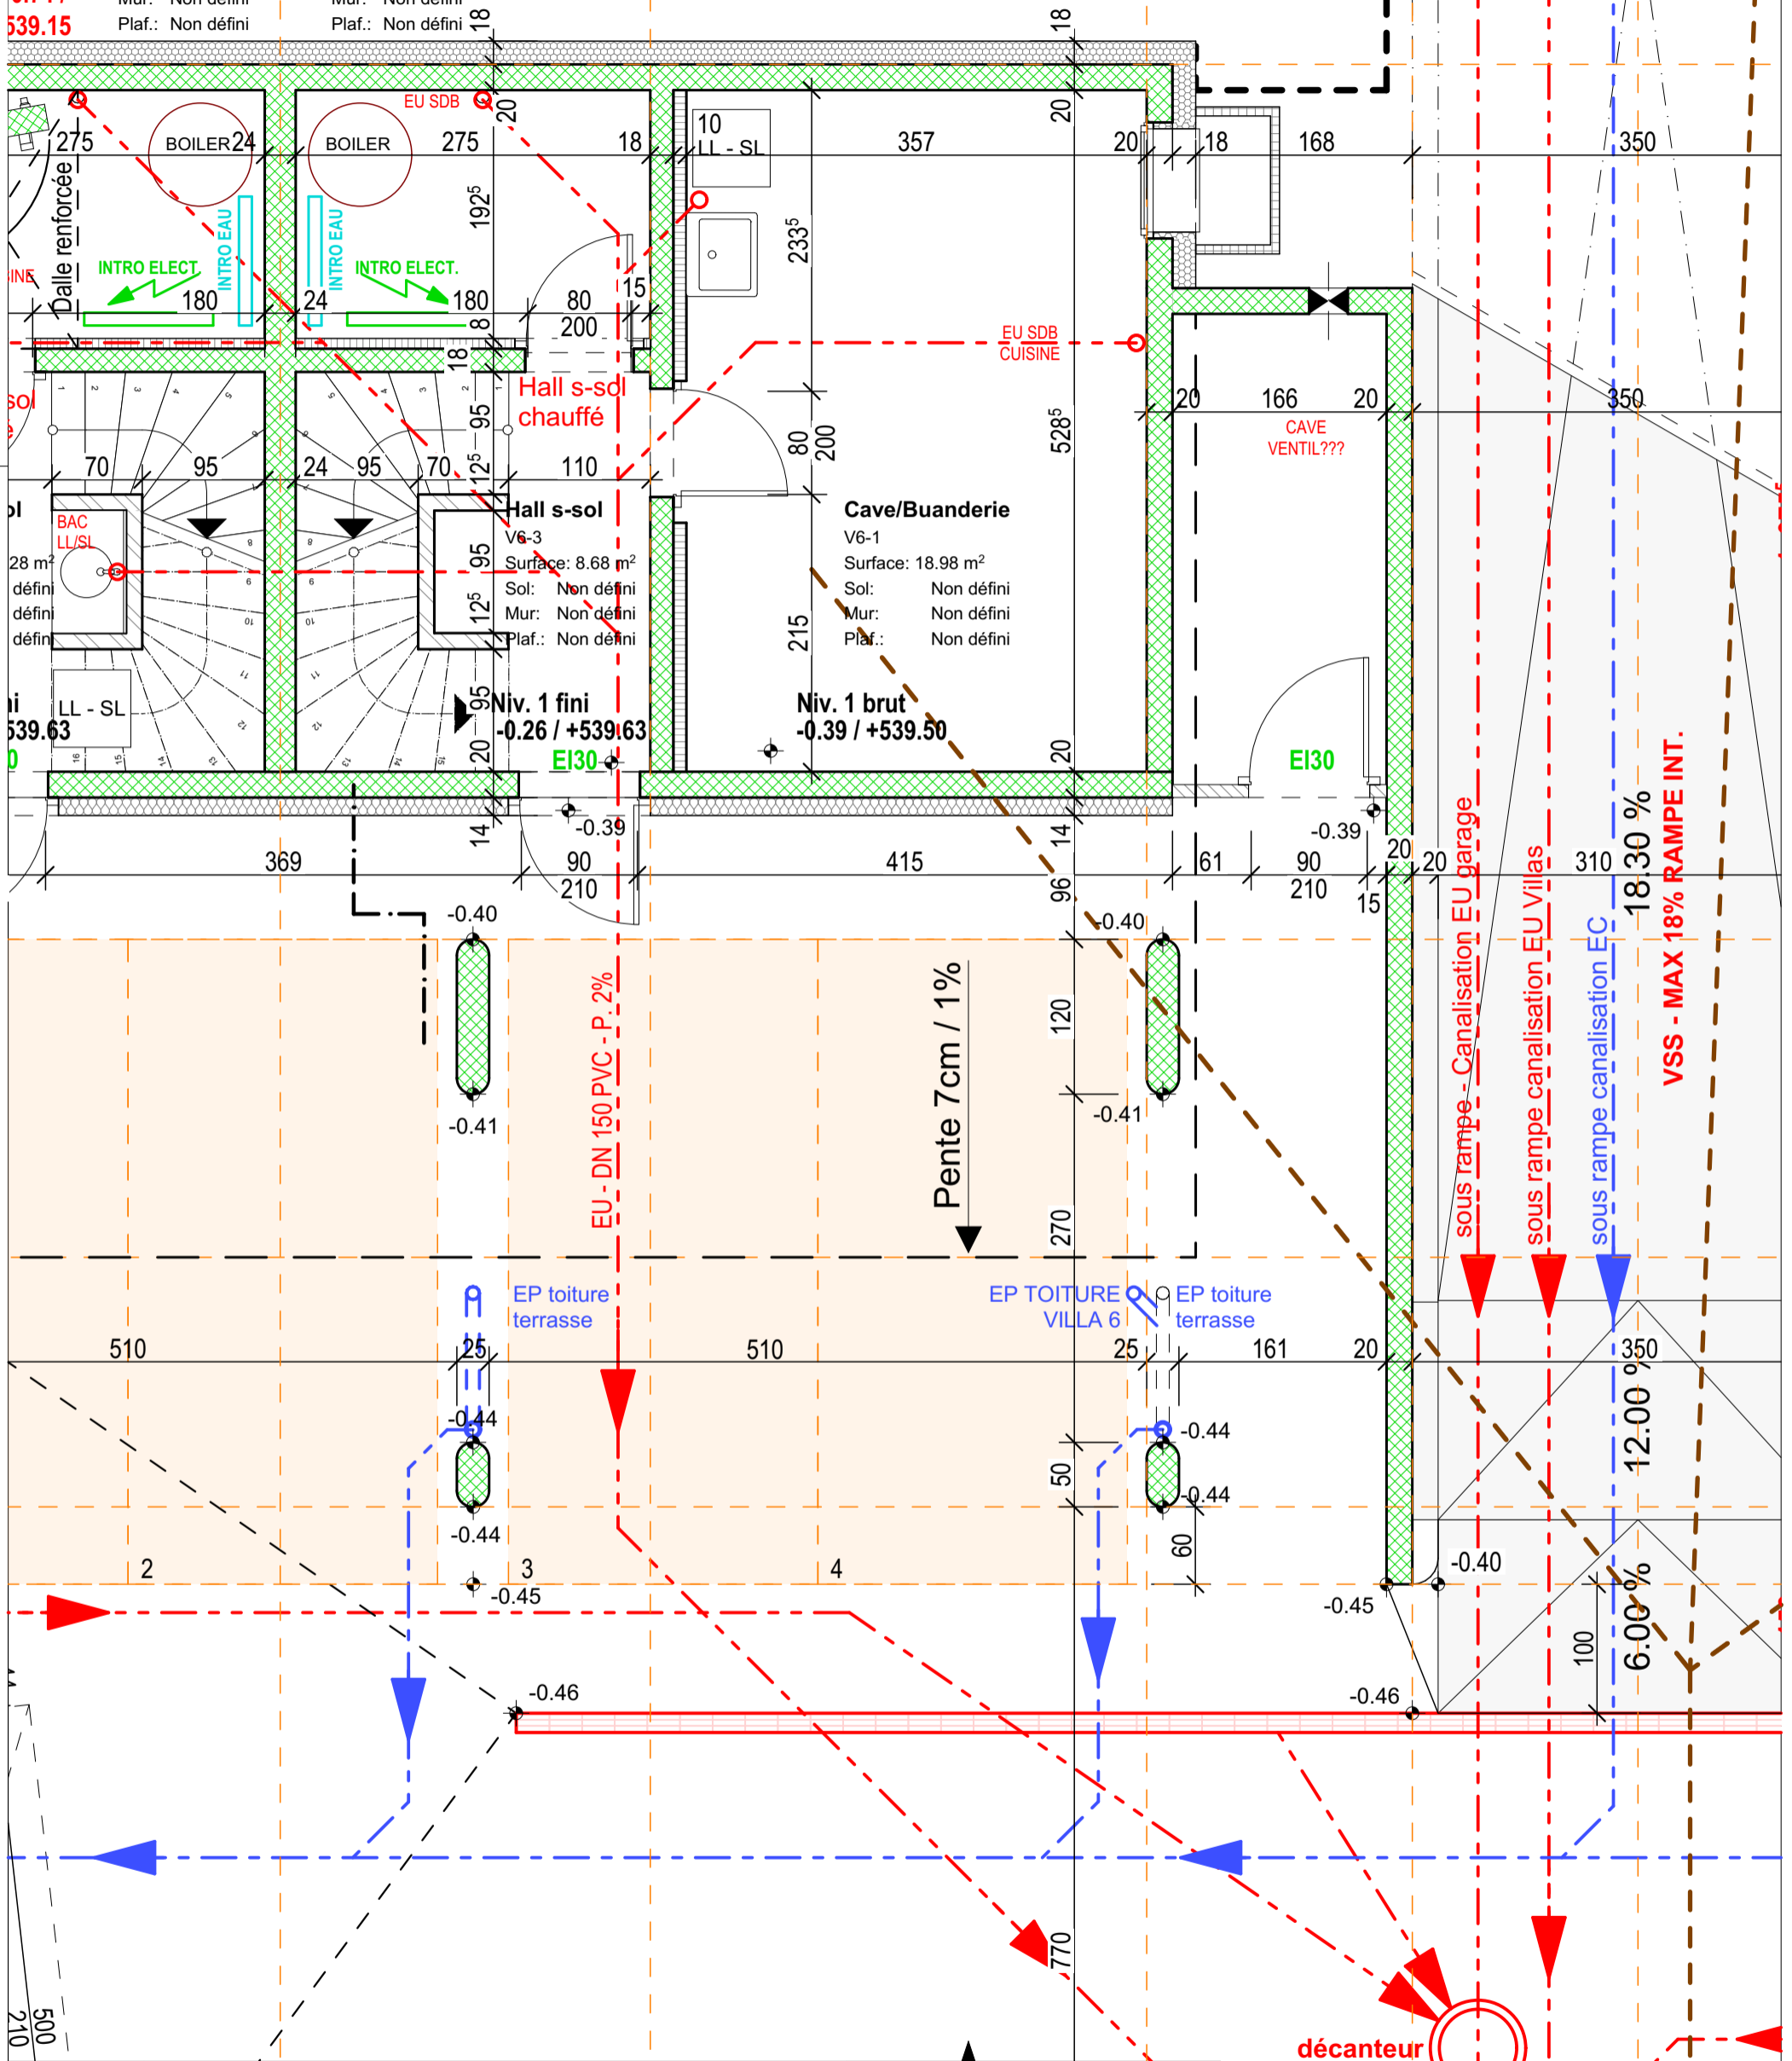

n° dossier 2018-190 	<b>EXECUTION EXTRAIT VILLA 6</b> <b>VILLA 6 - NIV. 1</b>	date d'édition: <b>15.05.2020</b> format: A3 éch.: 1:50 N° plan: V6-N1 Dess.: dc
	Fleximmo Investissement SA Construction de 2x4 villas mitoyennes, d'un nouveau bâtiment avec 5 appartements, de la rénovation d'une maison et du changement d'affectation d'un rural classé en 8 appartements. Art. 63 RF de la commune de Génolier - Chemin Derrière-l'Eglise. Atelier Coplan sàrl - rte de Beaumont 2 - 1700 Fribourg - Tél. 026 426 00 40 - Fax 026 426 00 46 - arch@atelier-coplan.ch	

ouverture pour entilant à étudier

LLA 5

VILLA 6


Per

sous rampe - cana


sous rampe canali

sous rampe canali


ouvertur ventilation

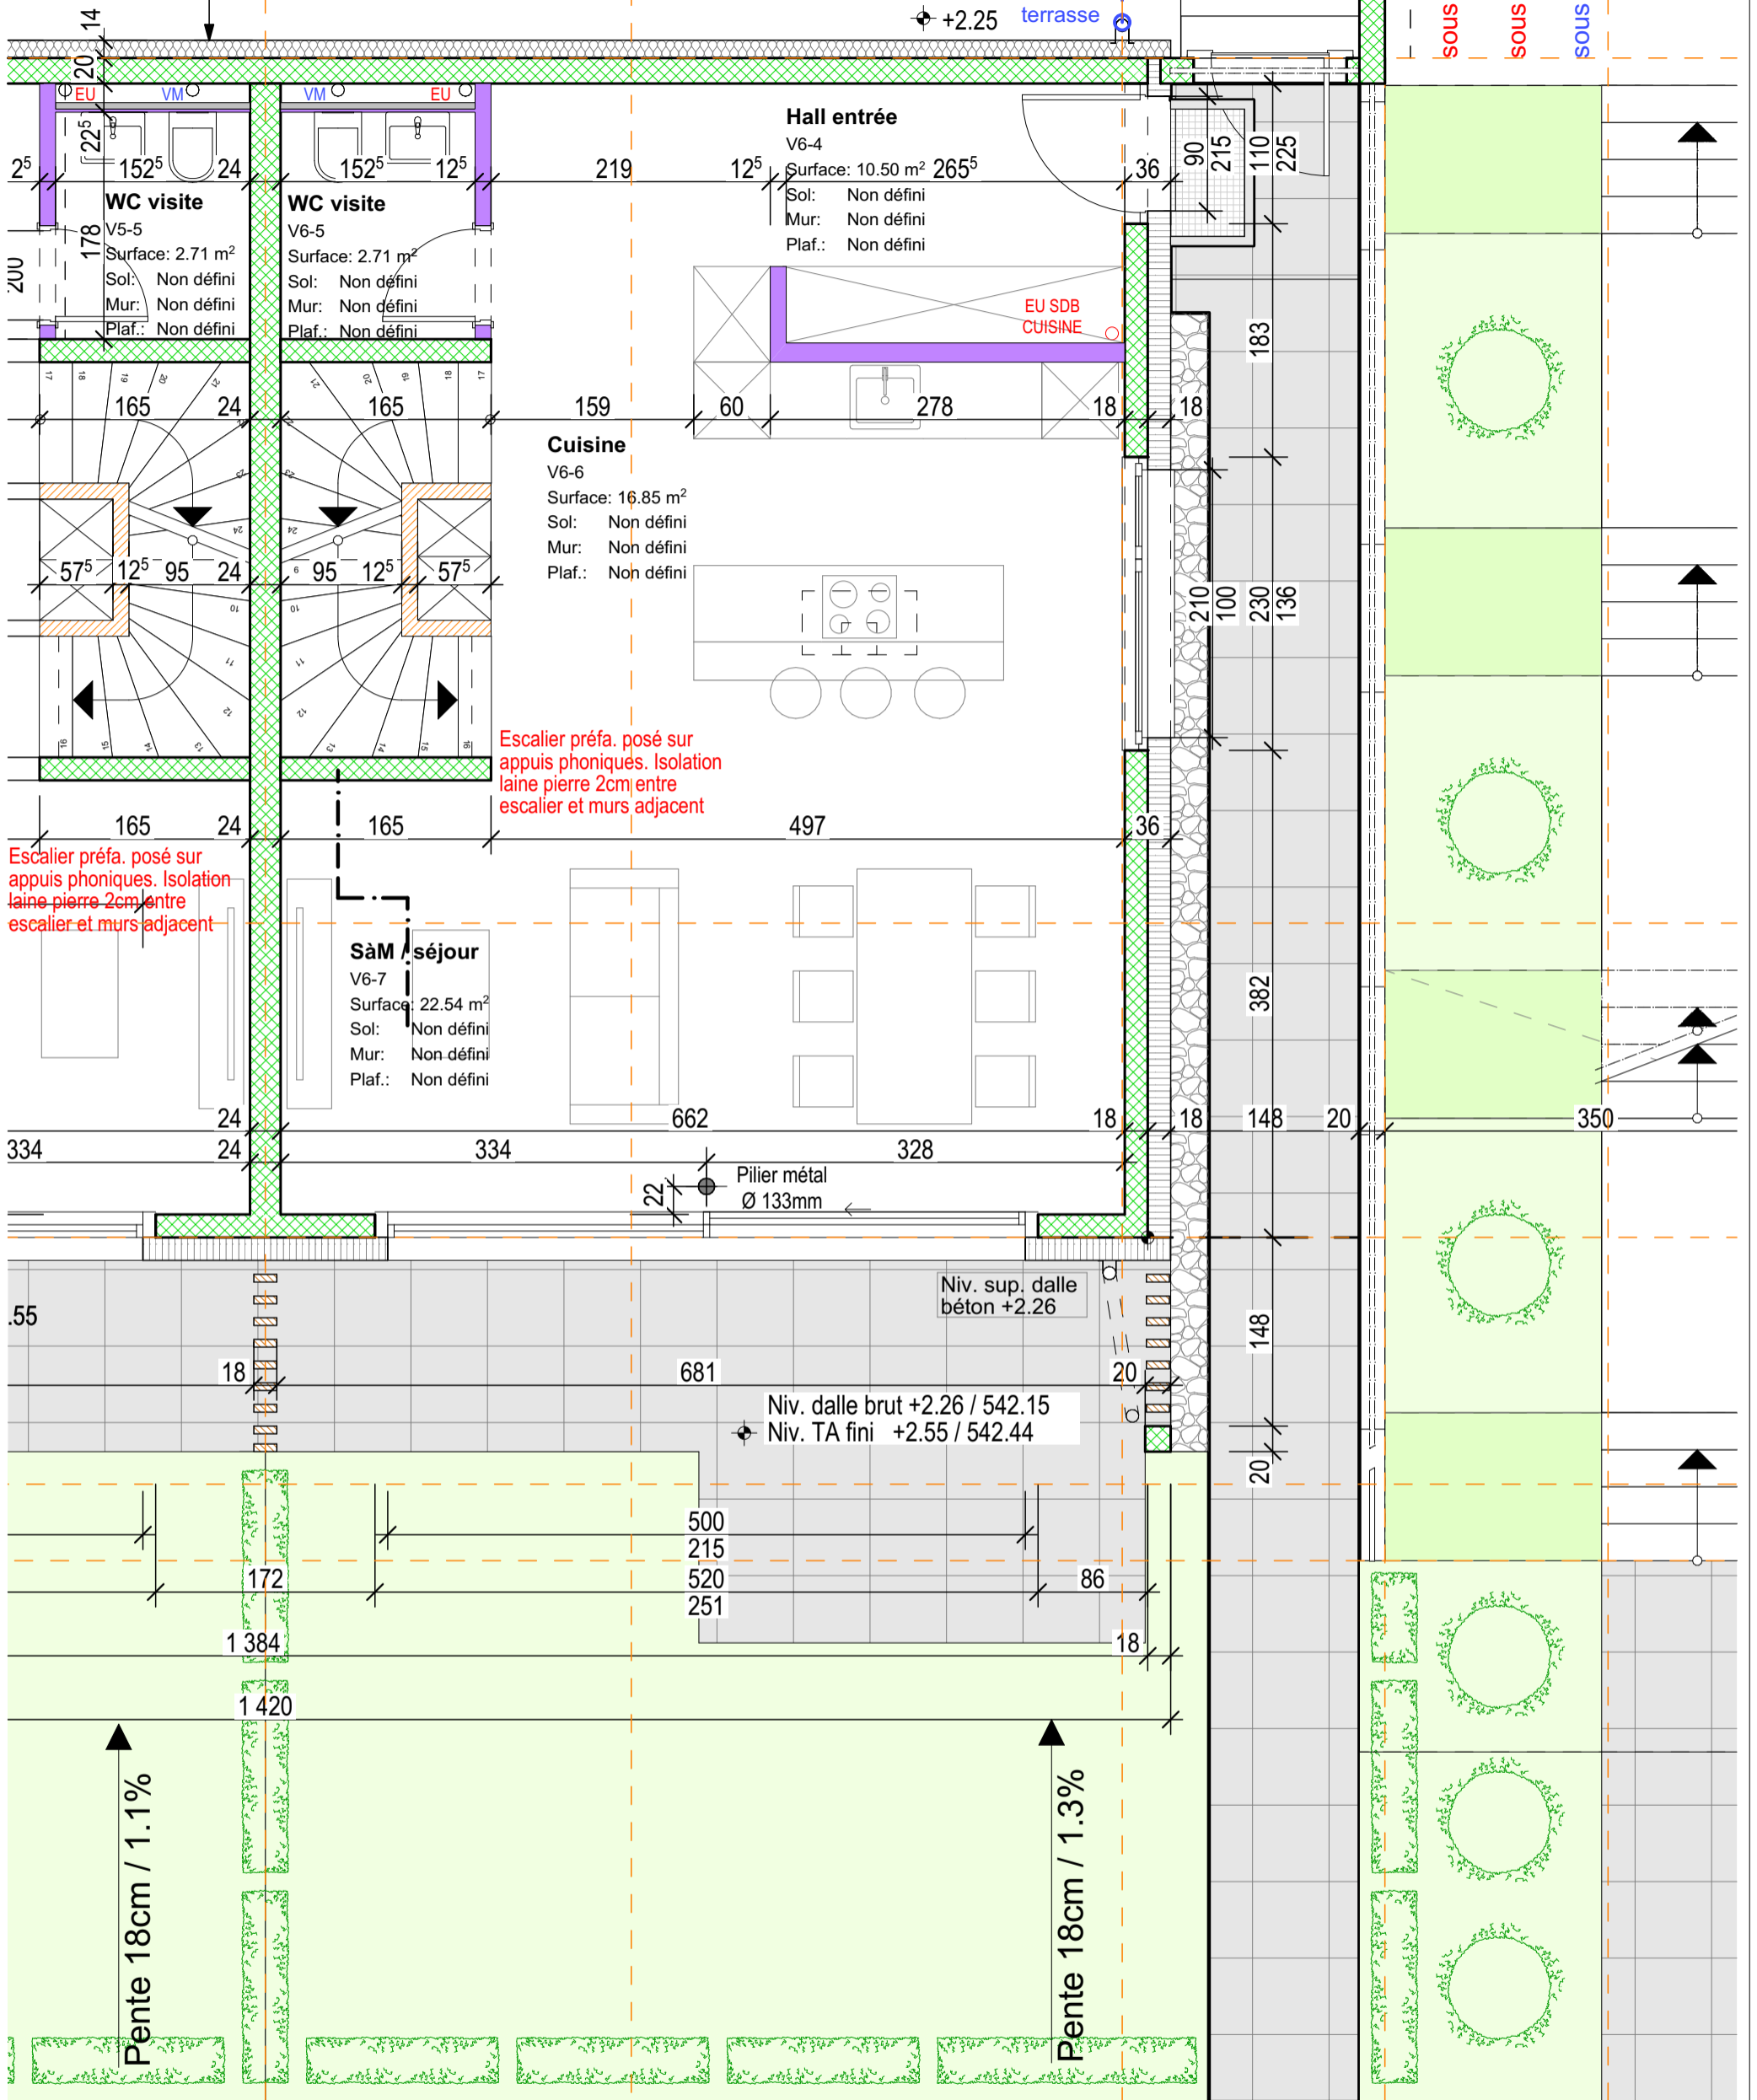

n° dossier 2018-190 	<b>EXECUTION EXTRAIT VILLA 6</b> <b>VILLA 6 - NIV. 2</b>	date d'édition: <b>15.05.2020</b> format: A3 éch.: 1:50 N° plan: V6-N2 Dess.: dc
	Fleximmo Investissement SA Construction de 2x4 villas mitoyennes, d'un nouveau bâtiment avec 5 appartements, de la rénovation d'une maison et du changement d'affectation d'un rural classé en 8 appartements. Art. 63 RF de la commune de Grolley - Chemin Derrière-l'Eglise. Atelier Coplan sàrl - rte de Beaumont 2 - 1700 Fribourg - Tél. 026 426 00 40 - Fax 026 426 00 46 - arch@atelier-coplan.ch	


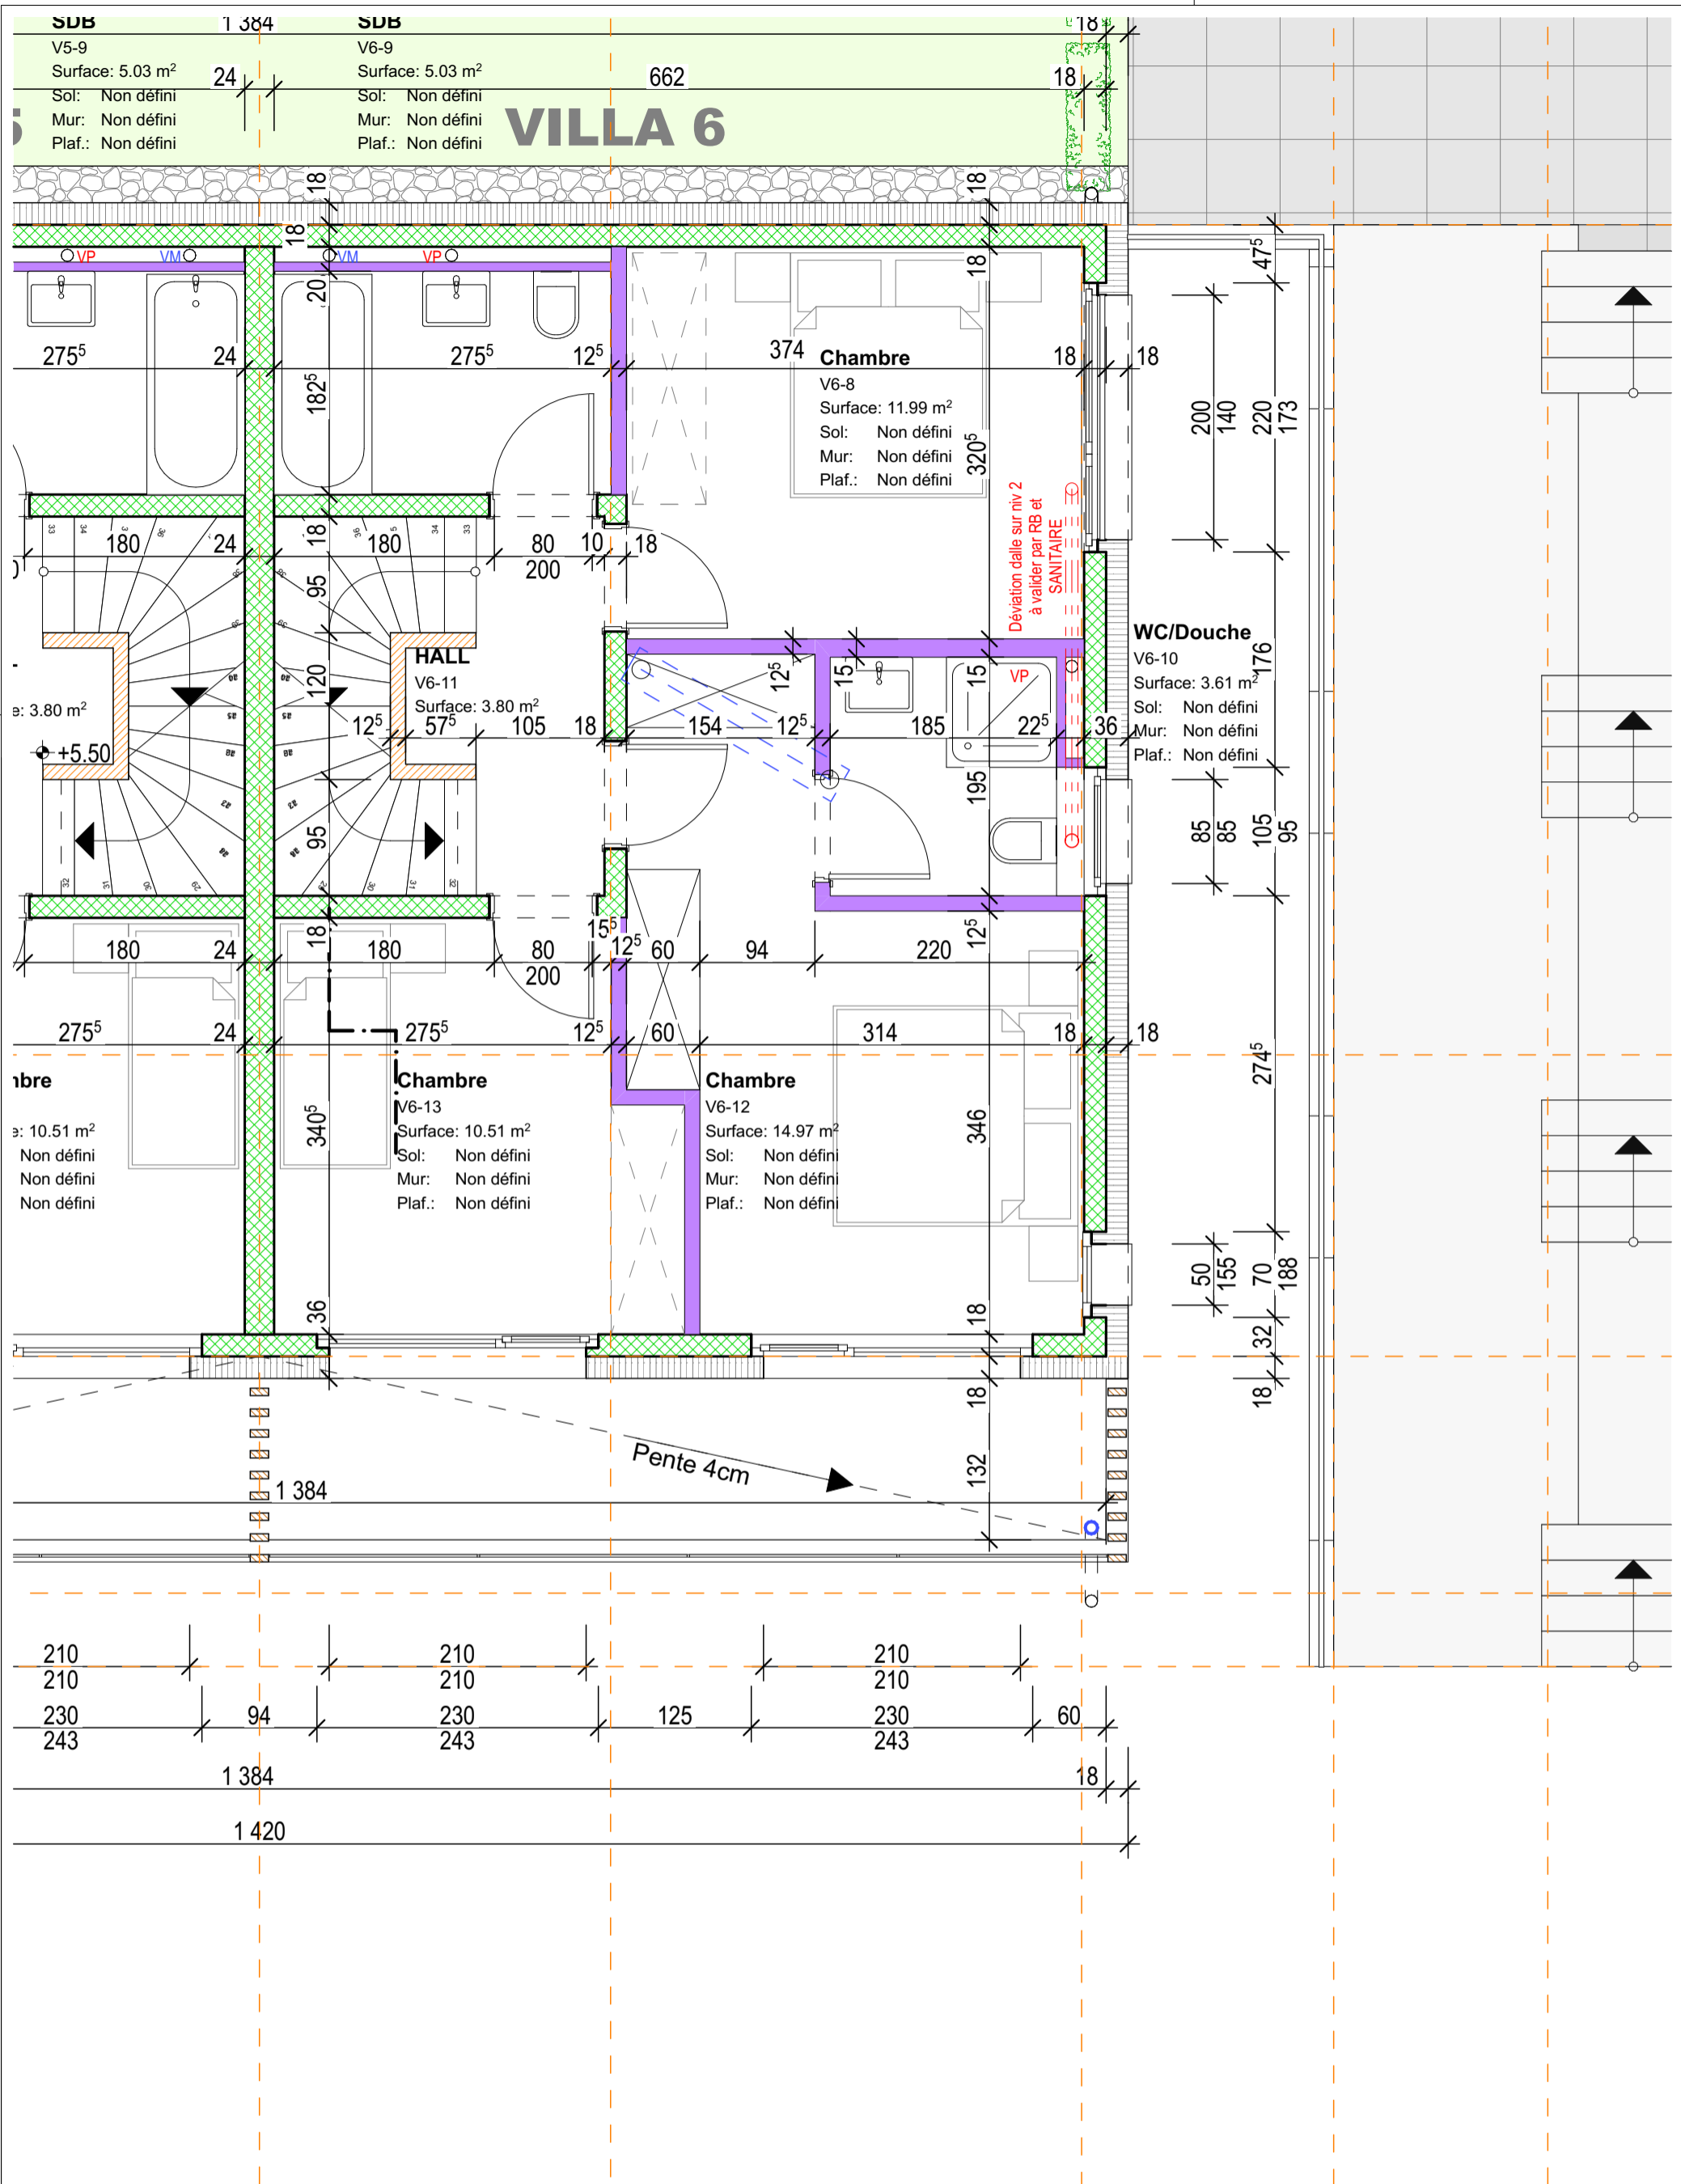



n° dossier 2018-190 	<b>EXECUTION EXTRAIT VILLA 6</b> <b>VILLA 6 - NIV. 3</b>	date d'édition: <b>15.05.2020</b> format: A3 éch.: 1:50 N° plan: V6-N3 Dess.: dc
	Fleximmo Investissement SA Construction de 2x4 villas mitoyennes, d'un nouveau bâtiment avec 5 appartements, de la rénovation d'une maison et du changement d'affectation d'un rural classé en 8 appartements. Art. 63 RF de la commune de Génolier - Chemin Derrière-l'Eglise. Atelier Coplan sàrl - rte de Beaumont 2 - 1700 Fribourg - Tél. 026 426 00 40 - Fax 026 426 00 46 - arch@atelier-coplan.ch	

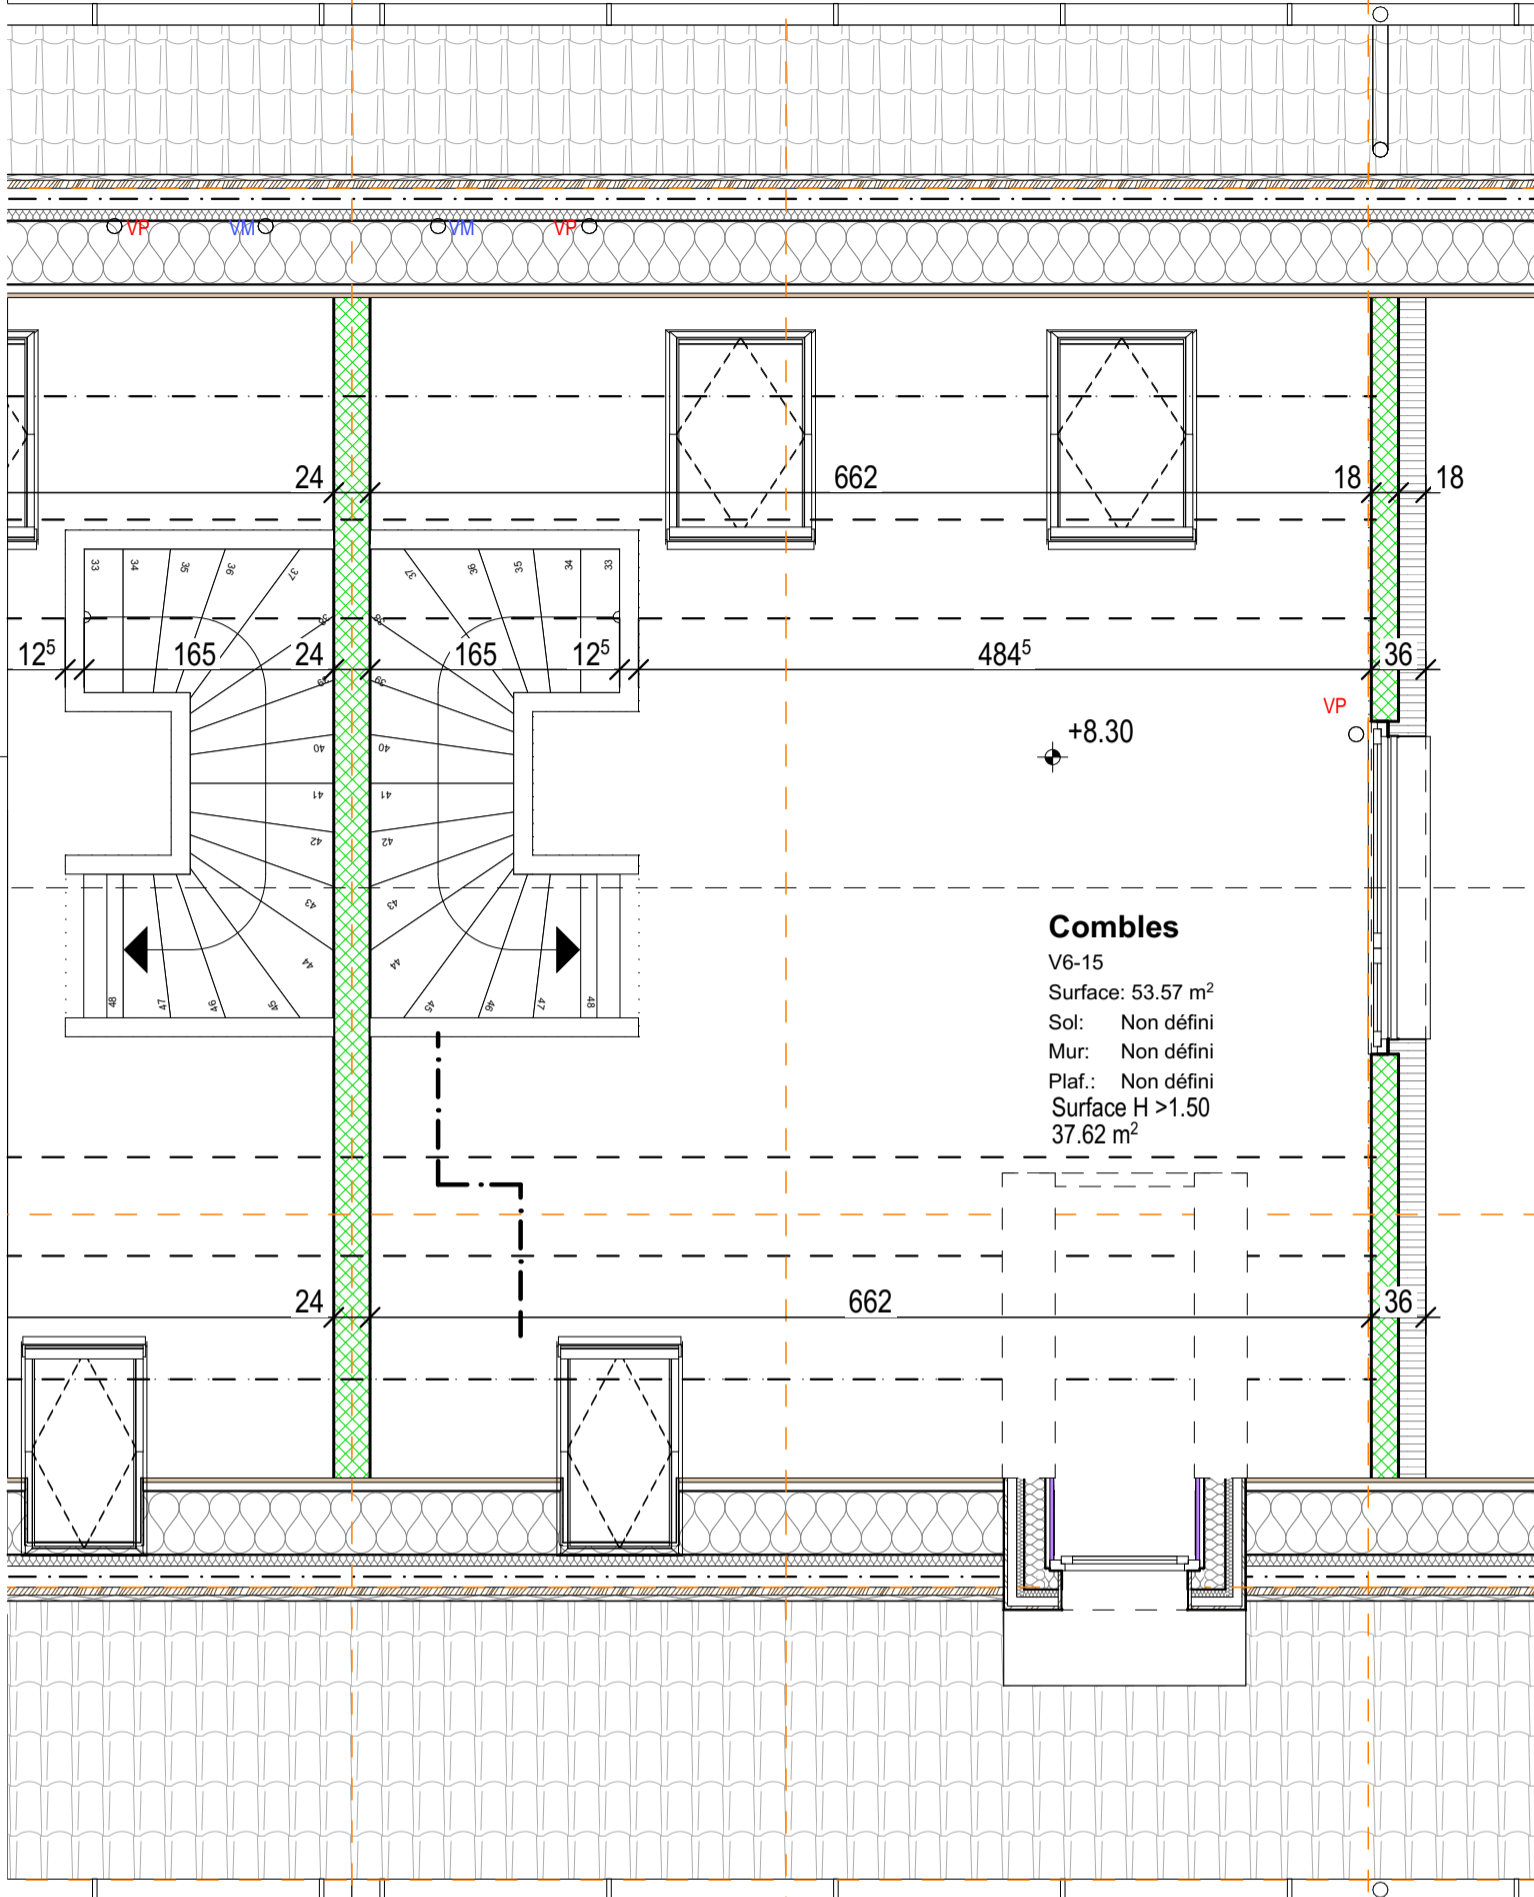


**Combles**

V6-15  
 Surface: 53.57 m<sup>2</sup>  
 Sol: Non défini  
 Mur: Non défini  
 Plaf.: Non défini  
 Surface H >1.50  
 37.62 m<sup>2</sup>

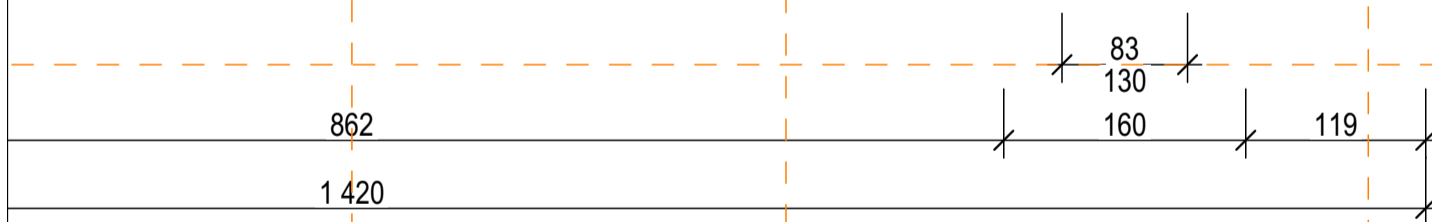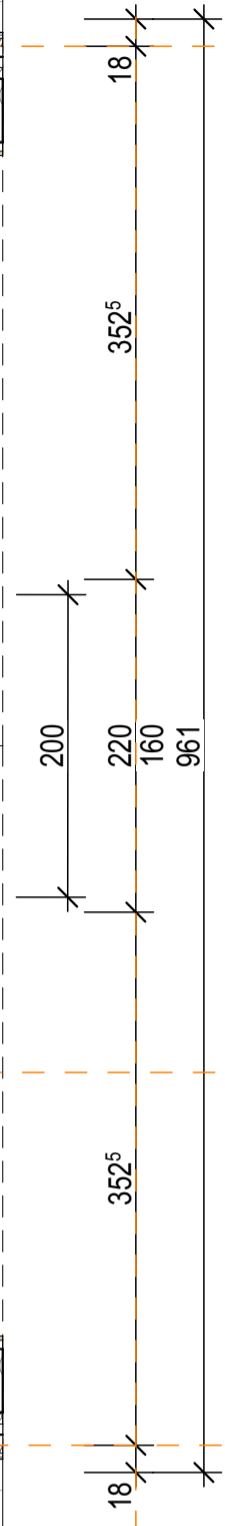


n° dossier 2018-190 	EXECUTION EXTRAIT VILLA 6	date d'édition: <b>15.05.2020</b>
	VILLA 6 - NIV. 4	format: A3 éch.: 1:50 N° plan: V6-N4 Dess.: dc
Fleximmo Investissement SA Construction de 2x4 villas mitoyennes, d'un nouveau bâtiment avec 5 appartements, de la rénovation d'une maison et du changement d'affectation d'un rural classé en 8 appartements. Art. 63 RF de la commune de Génolier - Chemin Derrière-l'Eglise.		
Atelier Coplan sàrl - rte de Beaumont 2 - 1700 Fribourg - Tél. 026 426 00 40 - Fax 026 426 00 46 - arch@atelier-coplan.ch		




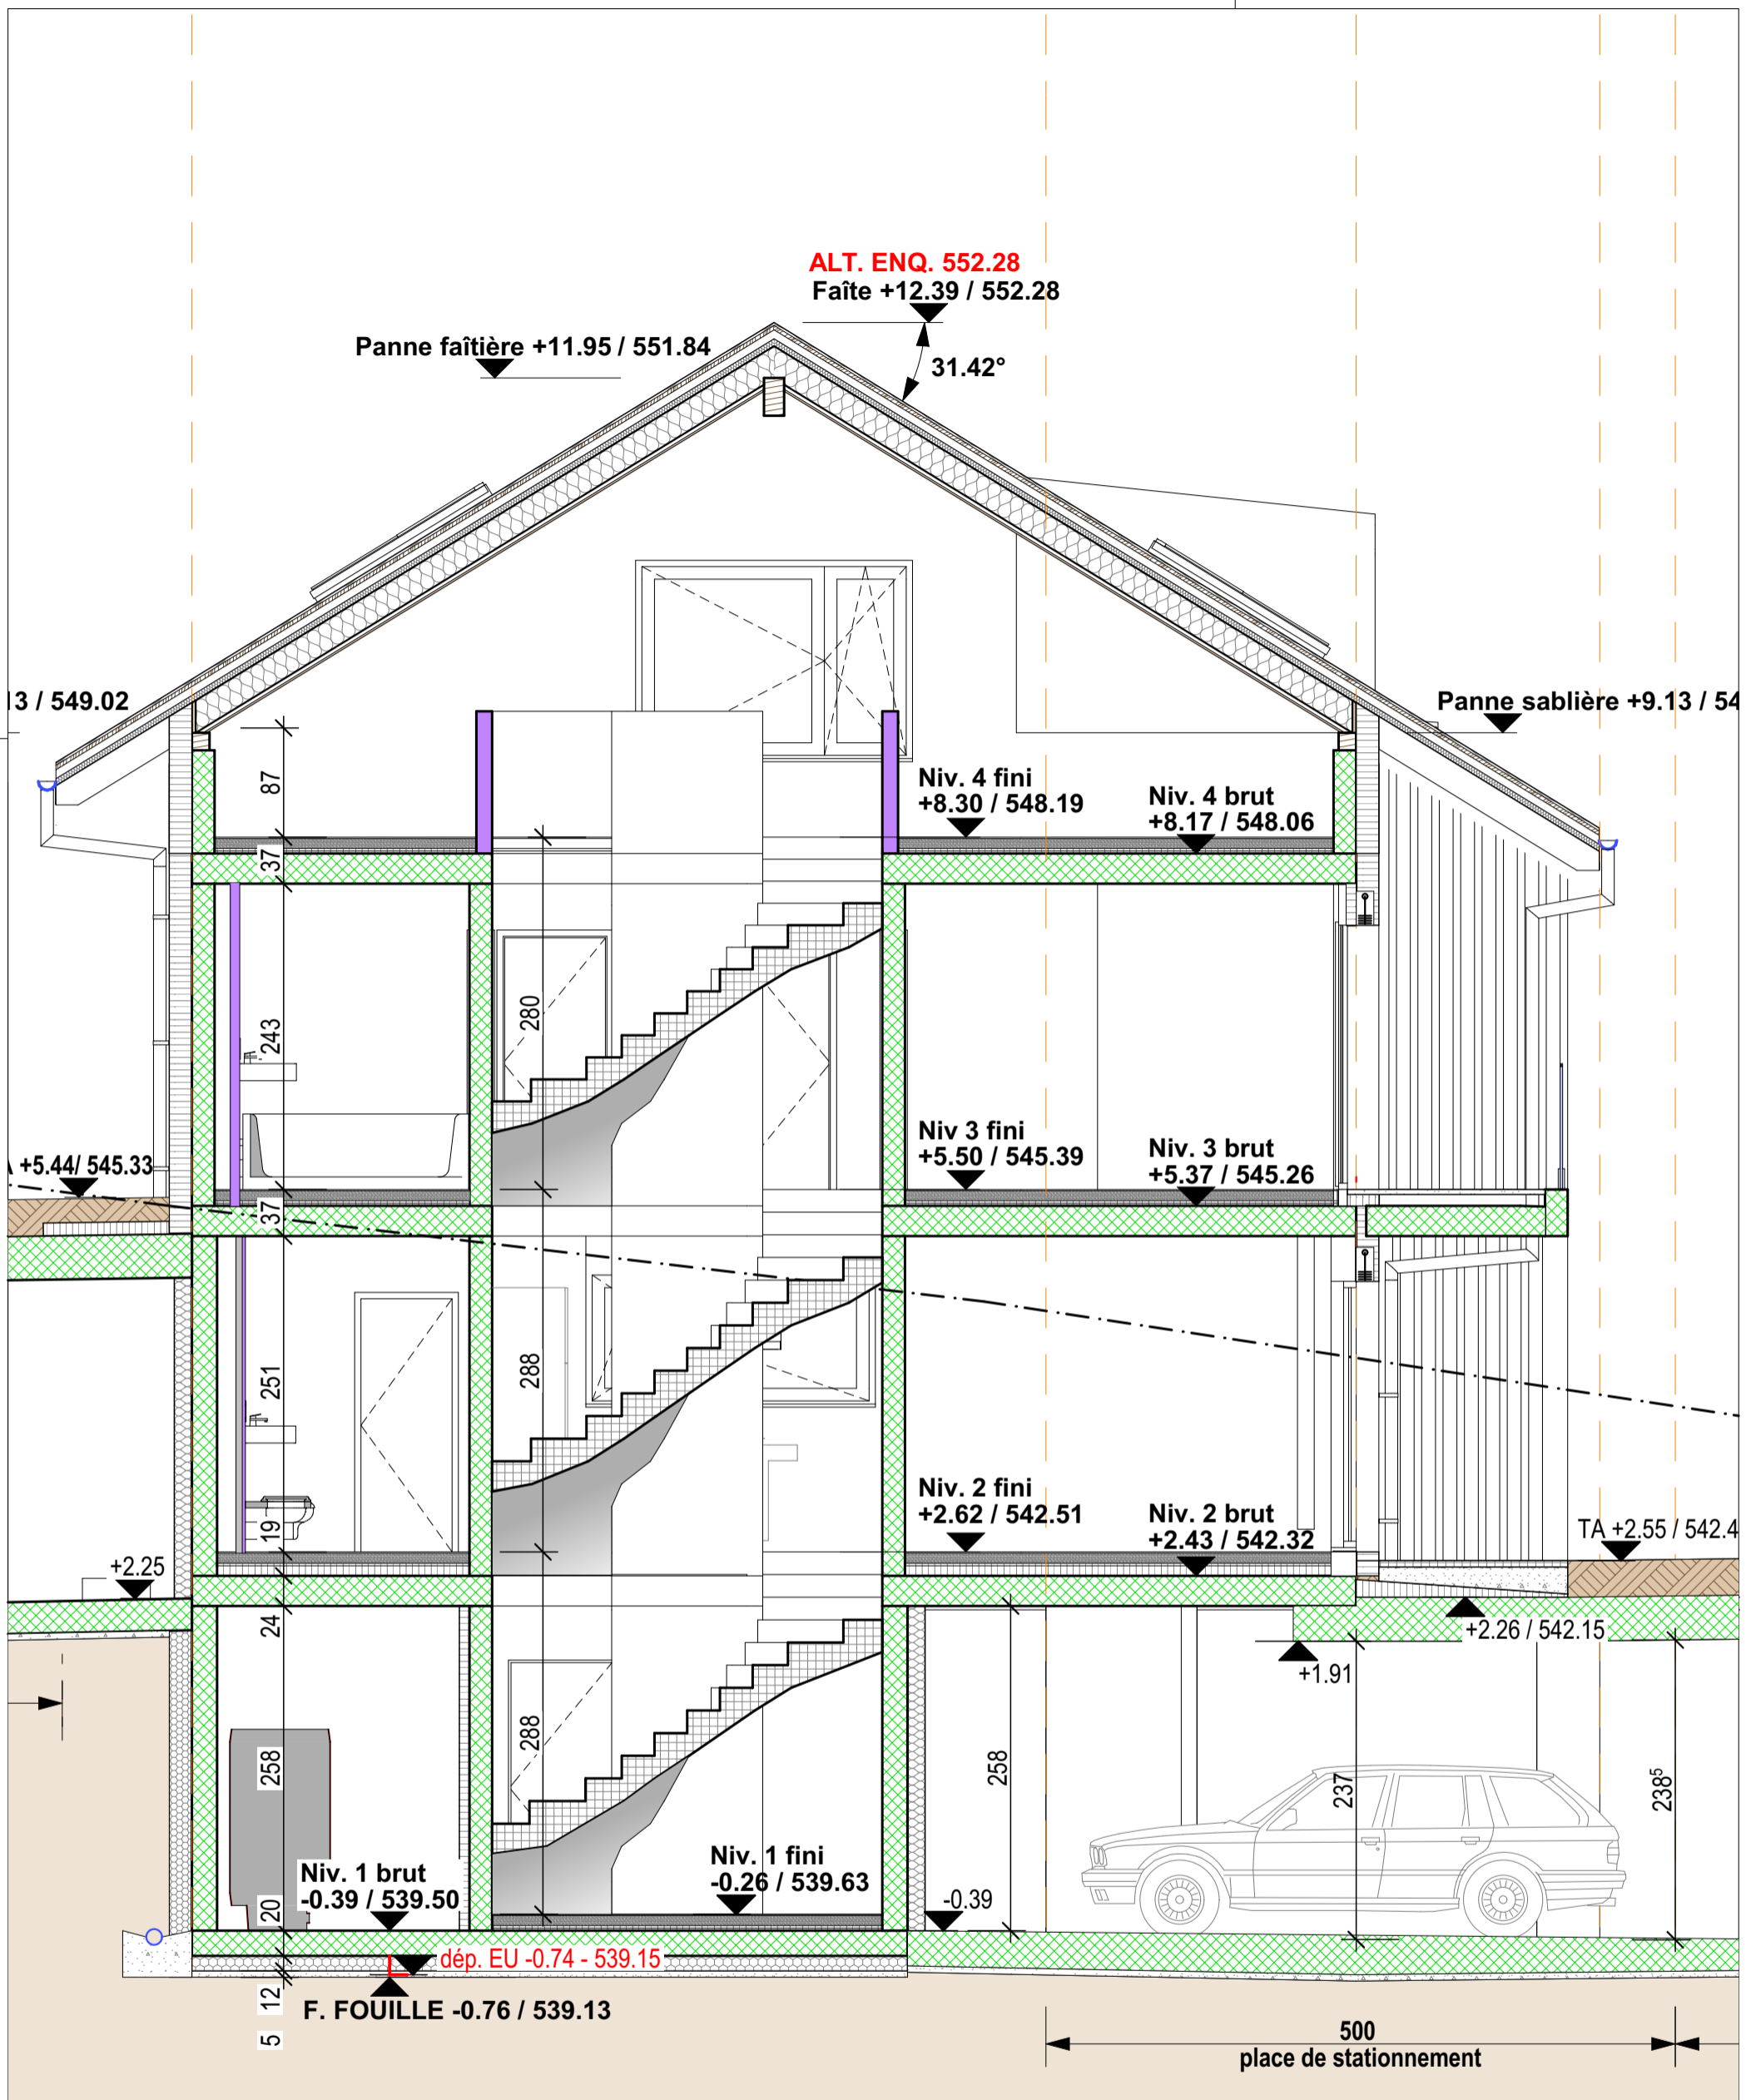


n° dossier 2018-190	<b>EXECUTION EXTRAIT VILLA 6</b>	date d'édition: <b>15.05.2020</b>	
	<b>VILLA 6 - COUPE</b>	format: A3	éch.: 1:50
coplan	Fleximmo Investissement SA Construction de 2x4 villas mitoyennes, d'un nouveau bâtiment avec 5 appartements, de la rénovation d'une maison et du changement d'affectation d'un rural classé en 8 appartements. Art. 63 RF de la commune de Génolier - Chemin Derrière-l'Eglise.	N° plan: V6-C	Dess.: dc
		Atelier Coplan sàrl - rte de Beaumont 2 - 1700 Fribourg - Tél. 026 426 00 40 - Fax 026 426 00 46 - arch@atelier-coplan.ch	

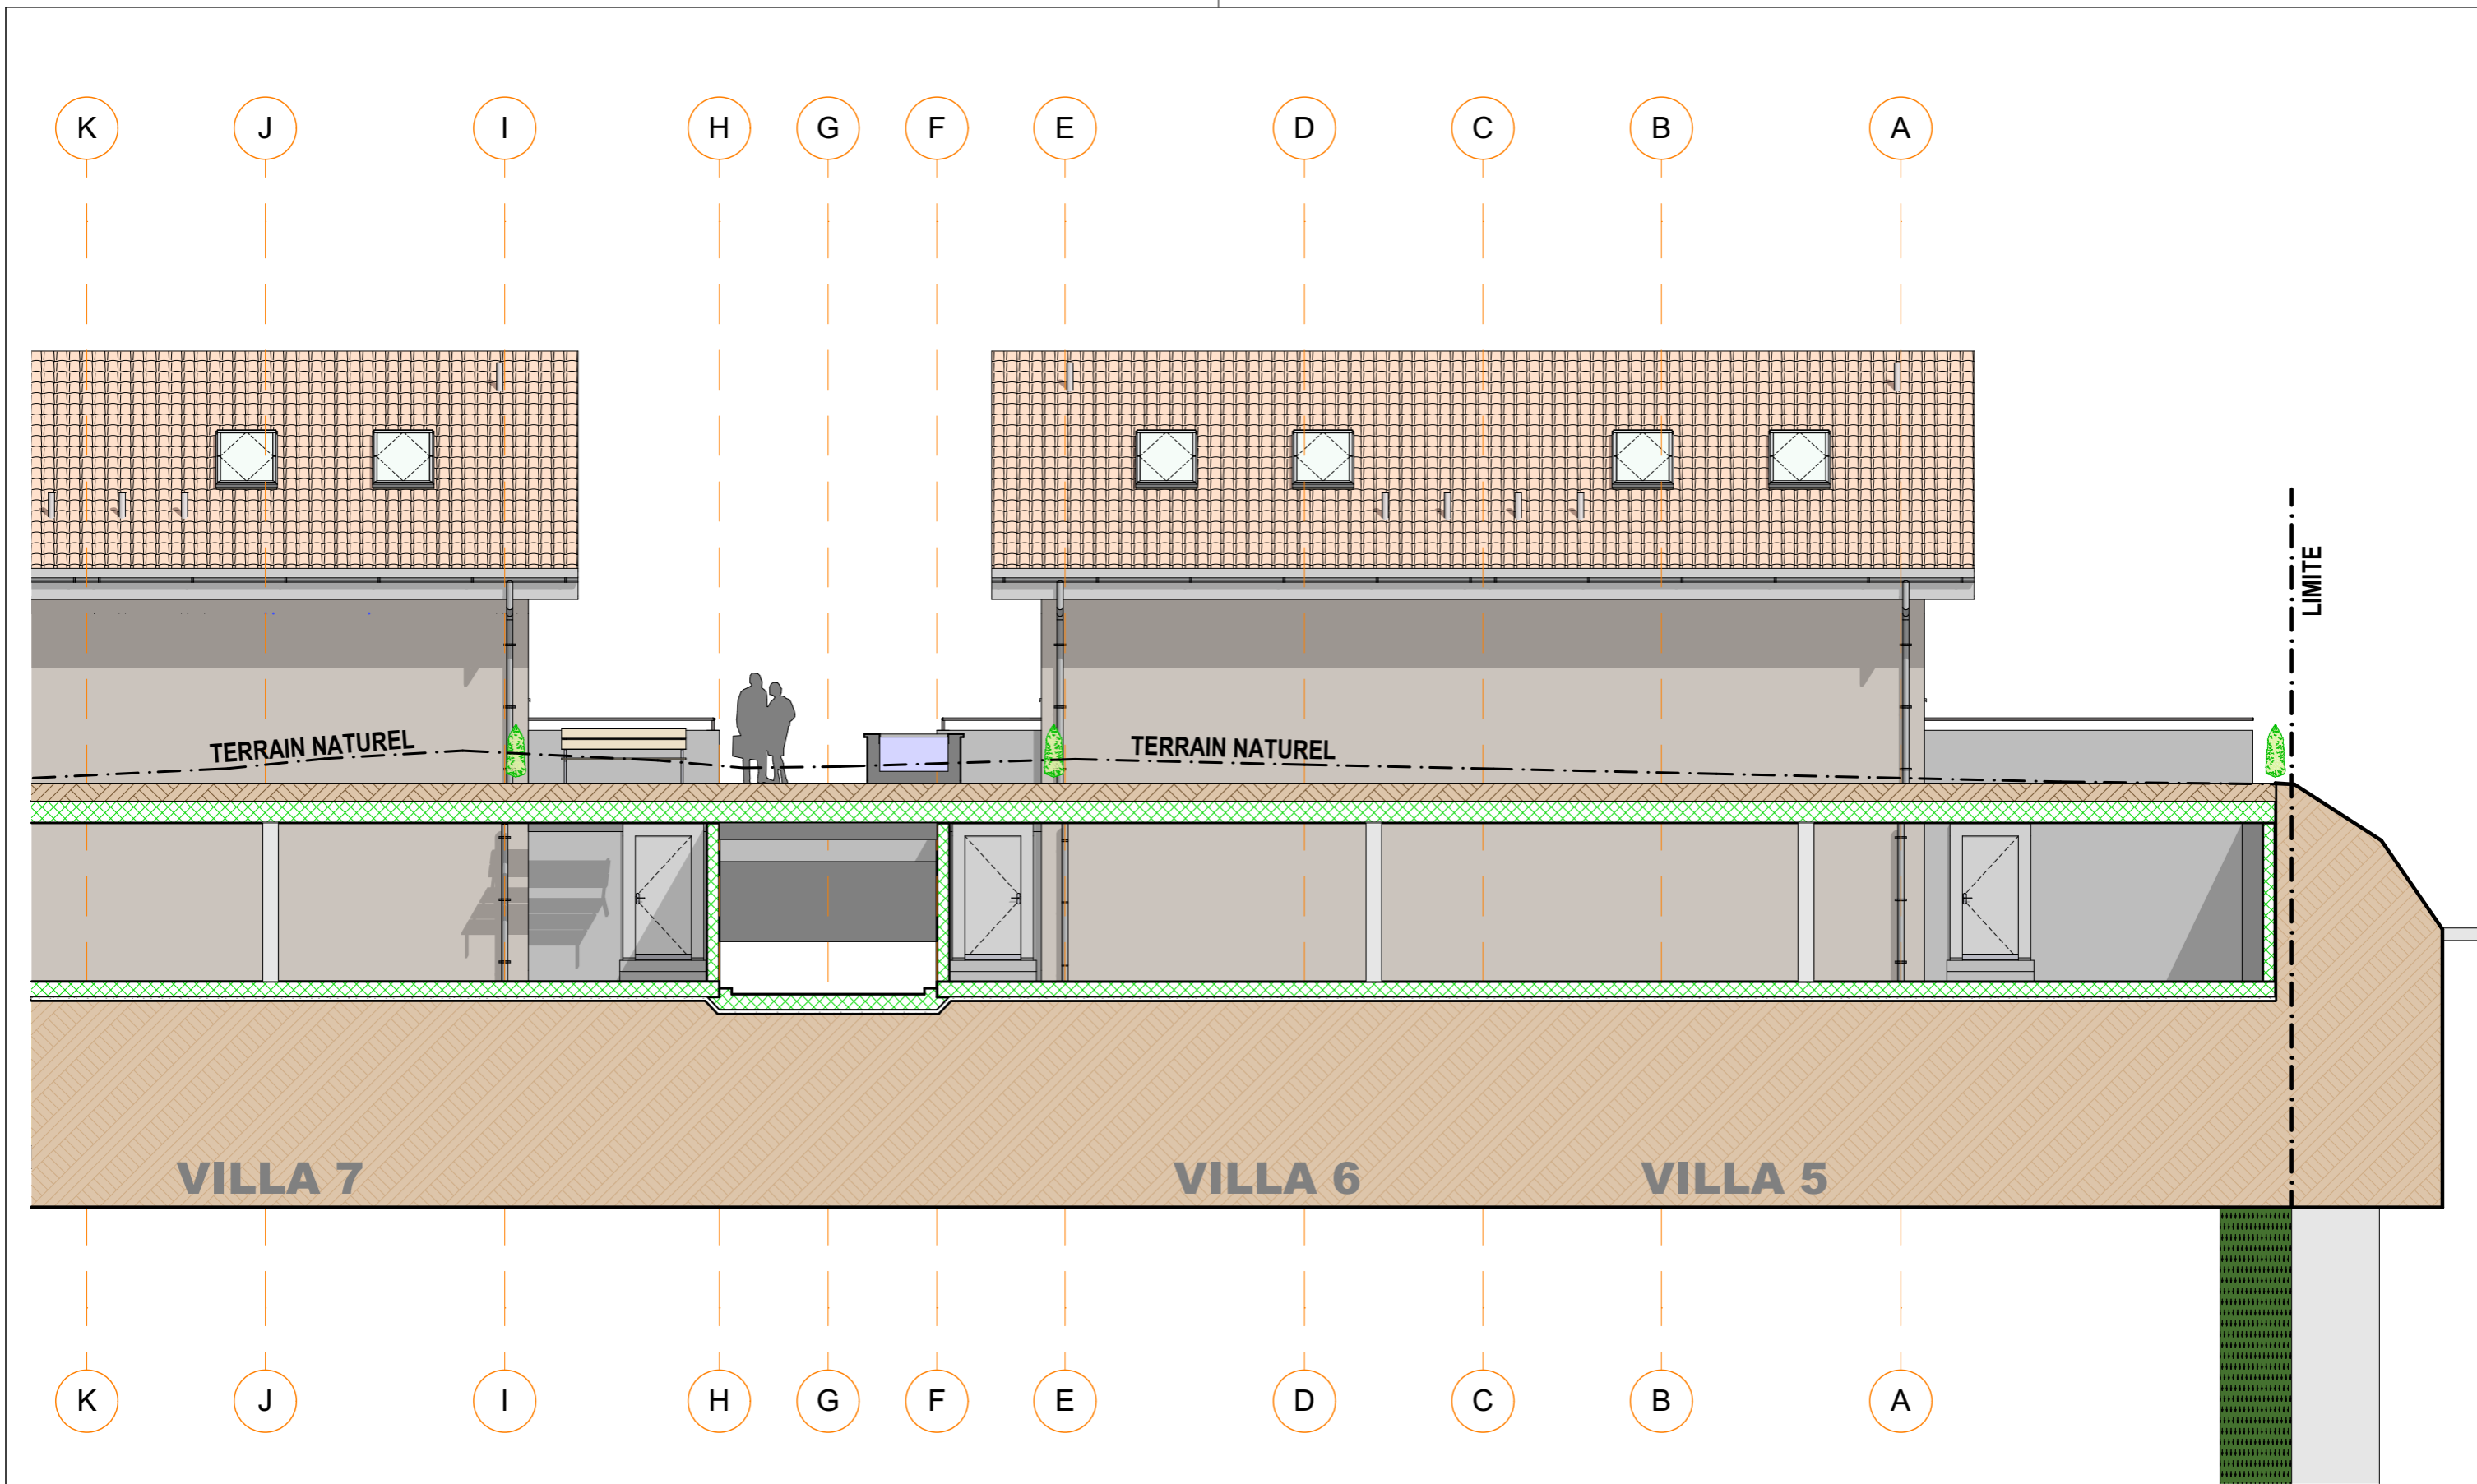

n° dossier 2018-190	<b>EXECUTION EXTRAIT VILLA 6</b>	date d'édition:	<b>15.05.2020</b>
	<b>VILLA 6 - FACADE NORD</b>	format:	A3 éch.: 1:100
coplan	Fleximmo Investissement SA Construction de 2x4 villas mitoyennes, d'un nouveau bâtiment avec 5 appartements, de la rénovation d'une maison et du changement d'affectation d'un rural classé en 8 appartements. Art. 63 RF de la commune de Génolier - Chemin Derrière-l'Eglise.	N° plan:	V6-FN Dess.: dc
		Atelier Coplan sàrl - rte de Beaumont 2 - 1700 Fribourg - Tél. 026 426 00 40 - Fax 026 426 00 46 - arch@atelier-coplan.ch	

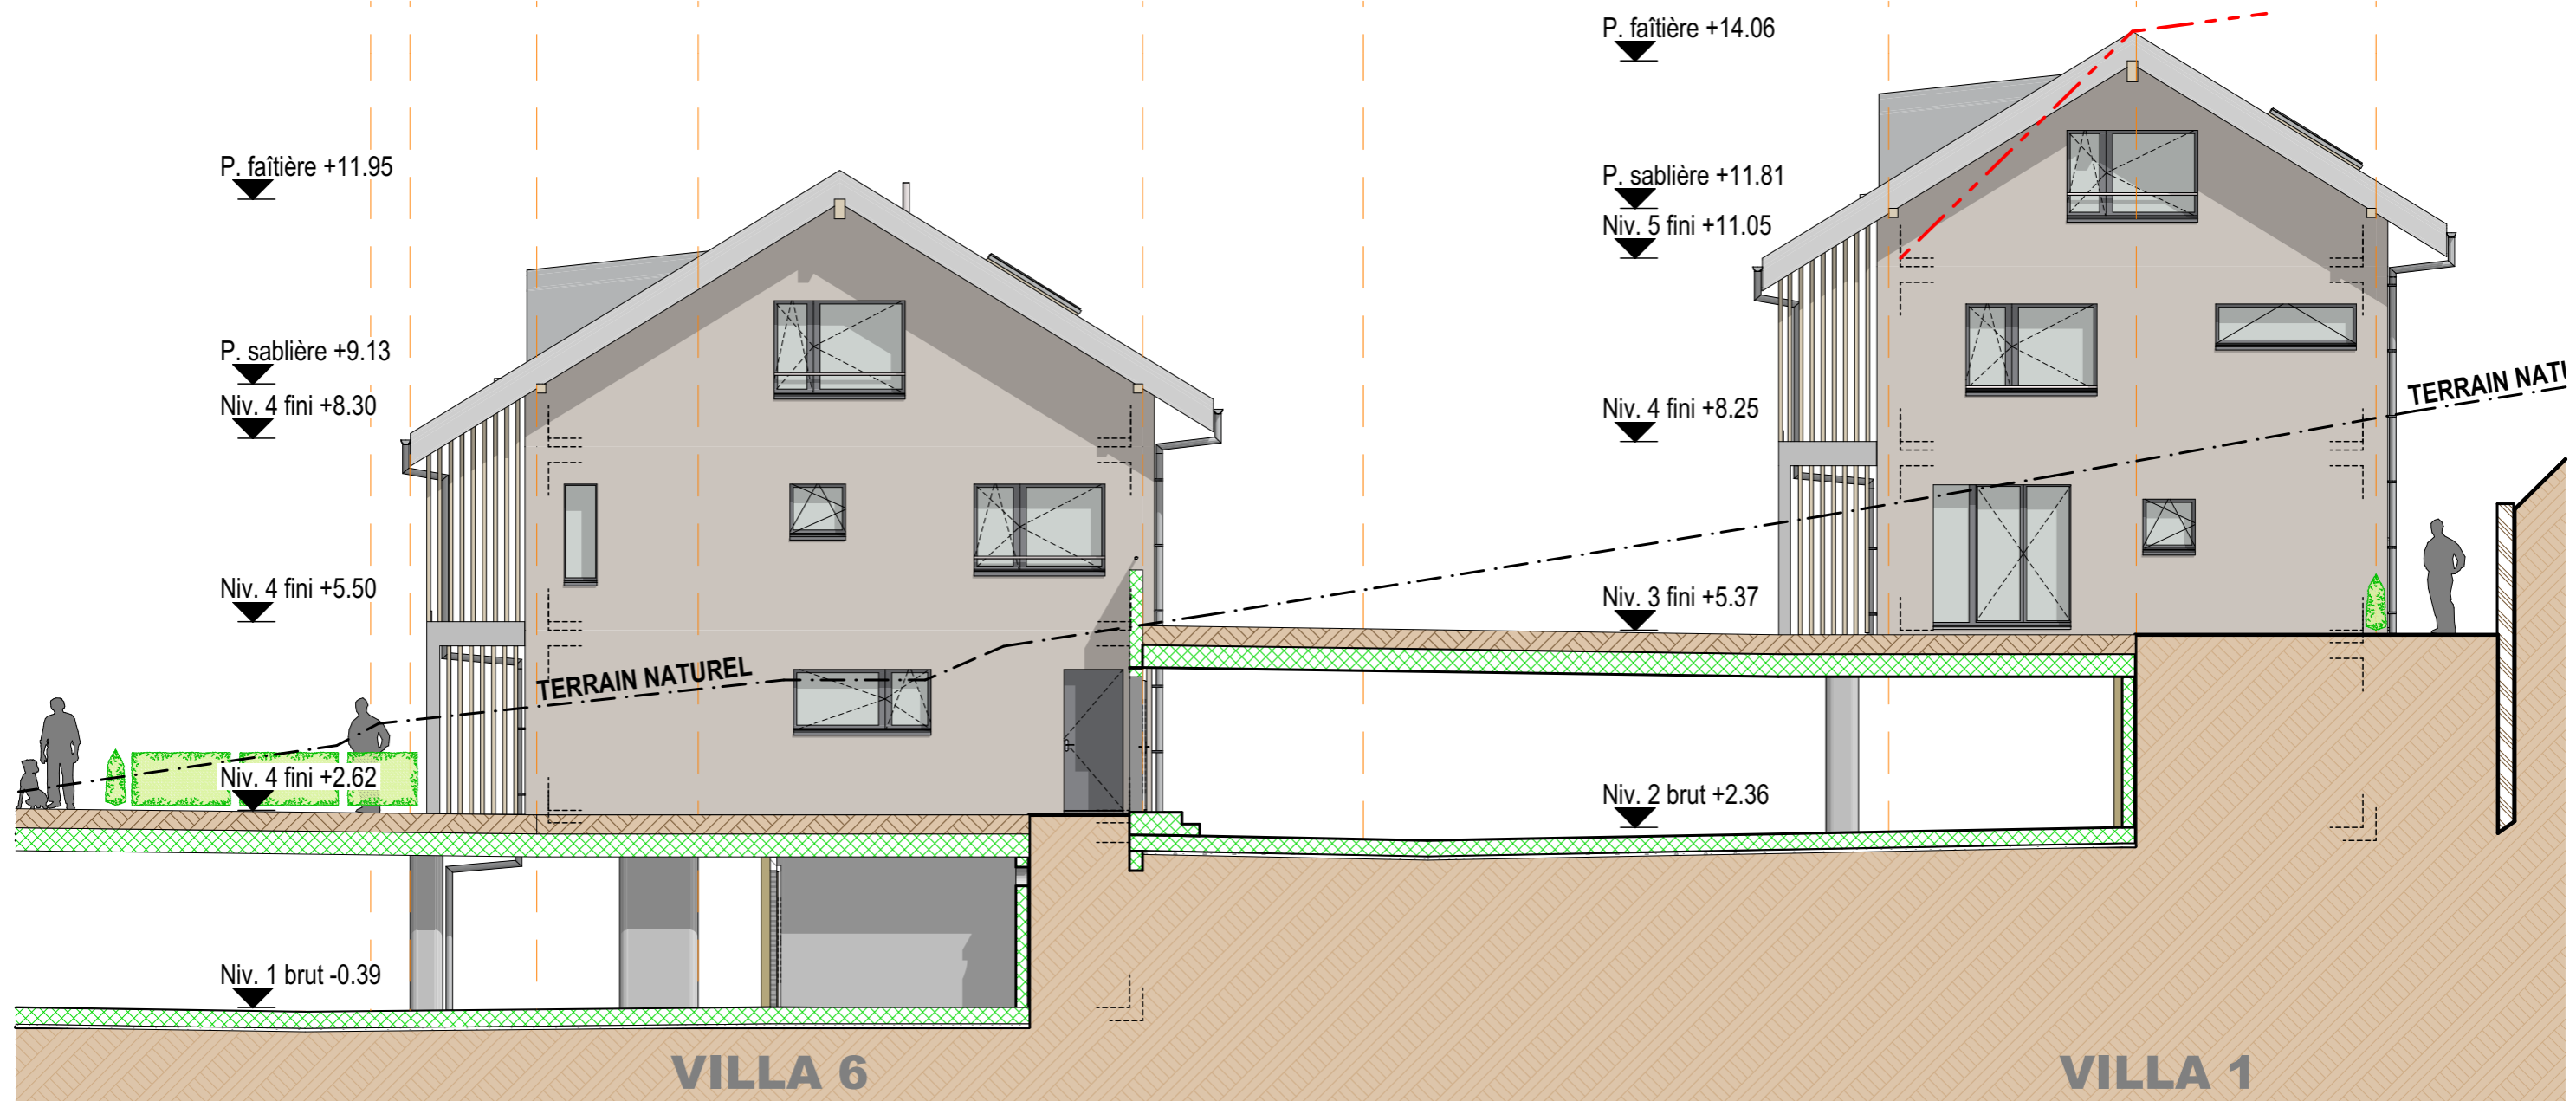

n° dossier 2018-190	<b>EXECUTION EXTRAIT VILLA 6</b>	date d'édition: <b>15.05.2020</b>	
	<b>VILLA 6 - FACADE EST</b>	format: A3	éch.: 1:100
coplan	Fleximmo Investissement SA Construction de 2x4 villas mitoyennes, d'un nouveau bâtiment avec 5 appartements, de la rénovation d'une maison et du changement d'affectation d'un rural classé en 8 appartements. Art. 63 RF de la commune de Génolier - Chemin Derrière-l'Eglise.	N° plan: V6-FE	Dess.: dc
		Atelier Coplan sàrl - rte de Beaumont 2 - 1700 Fribourg - Tél. 026 426 00 40 - Fax 026 426 00 46 - arch@atelier-coplan.ch	

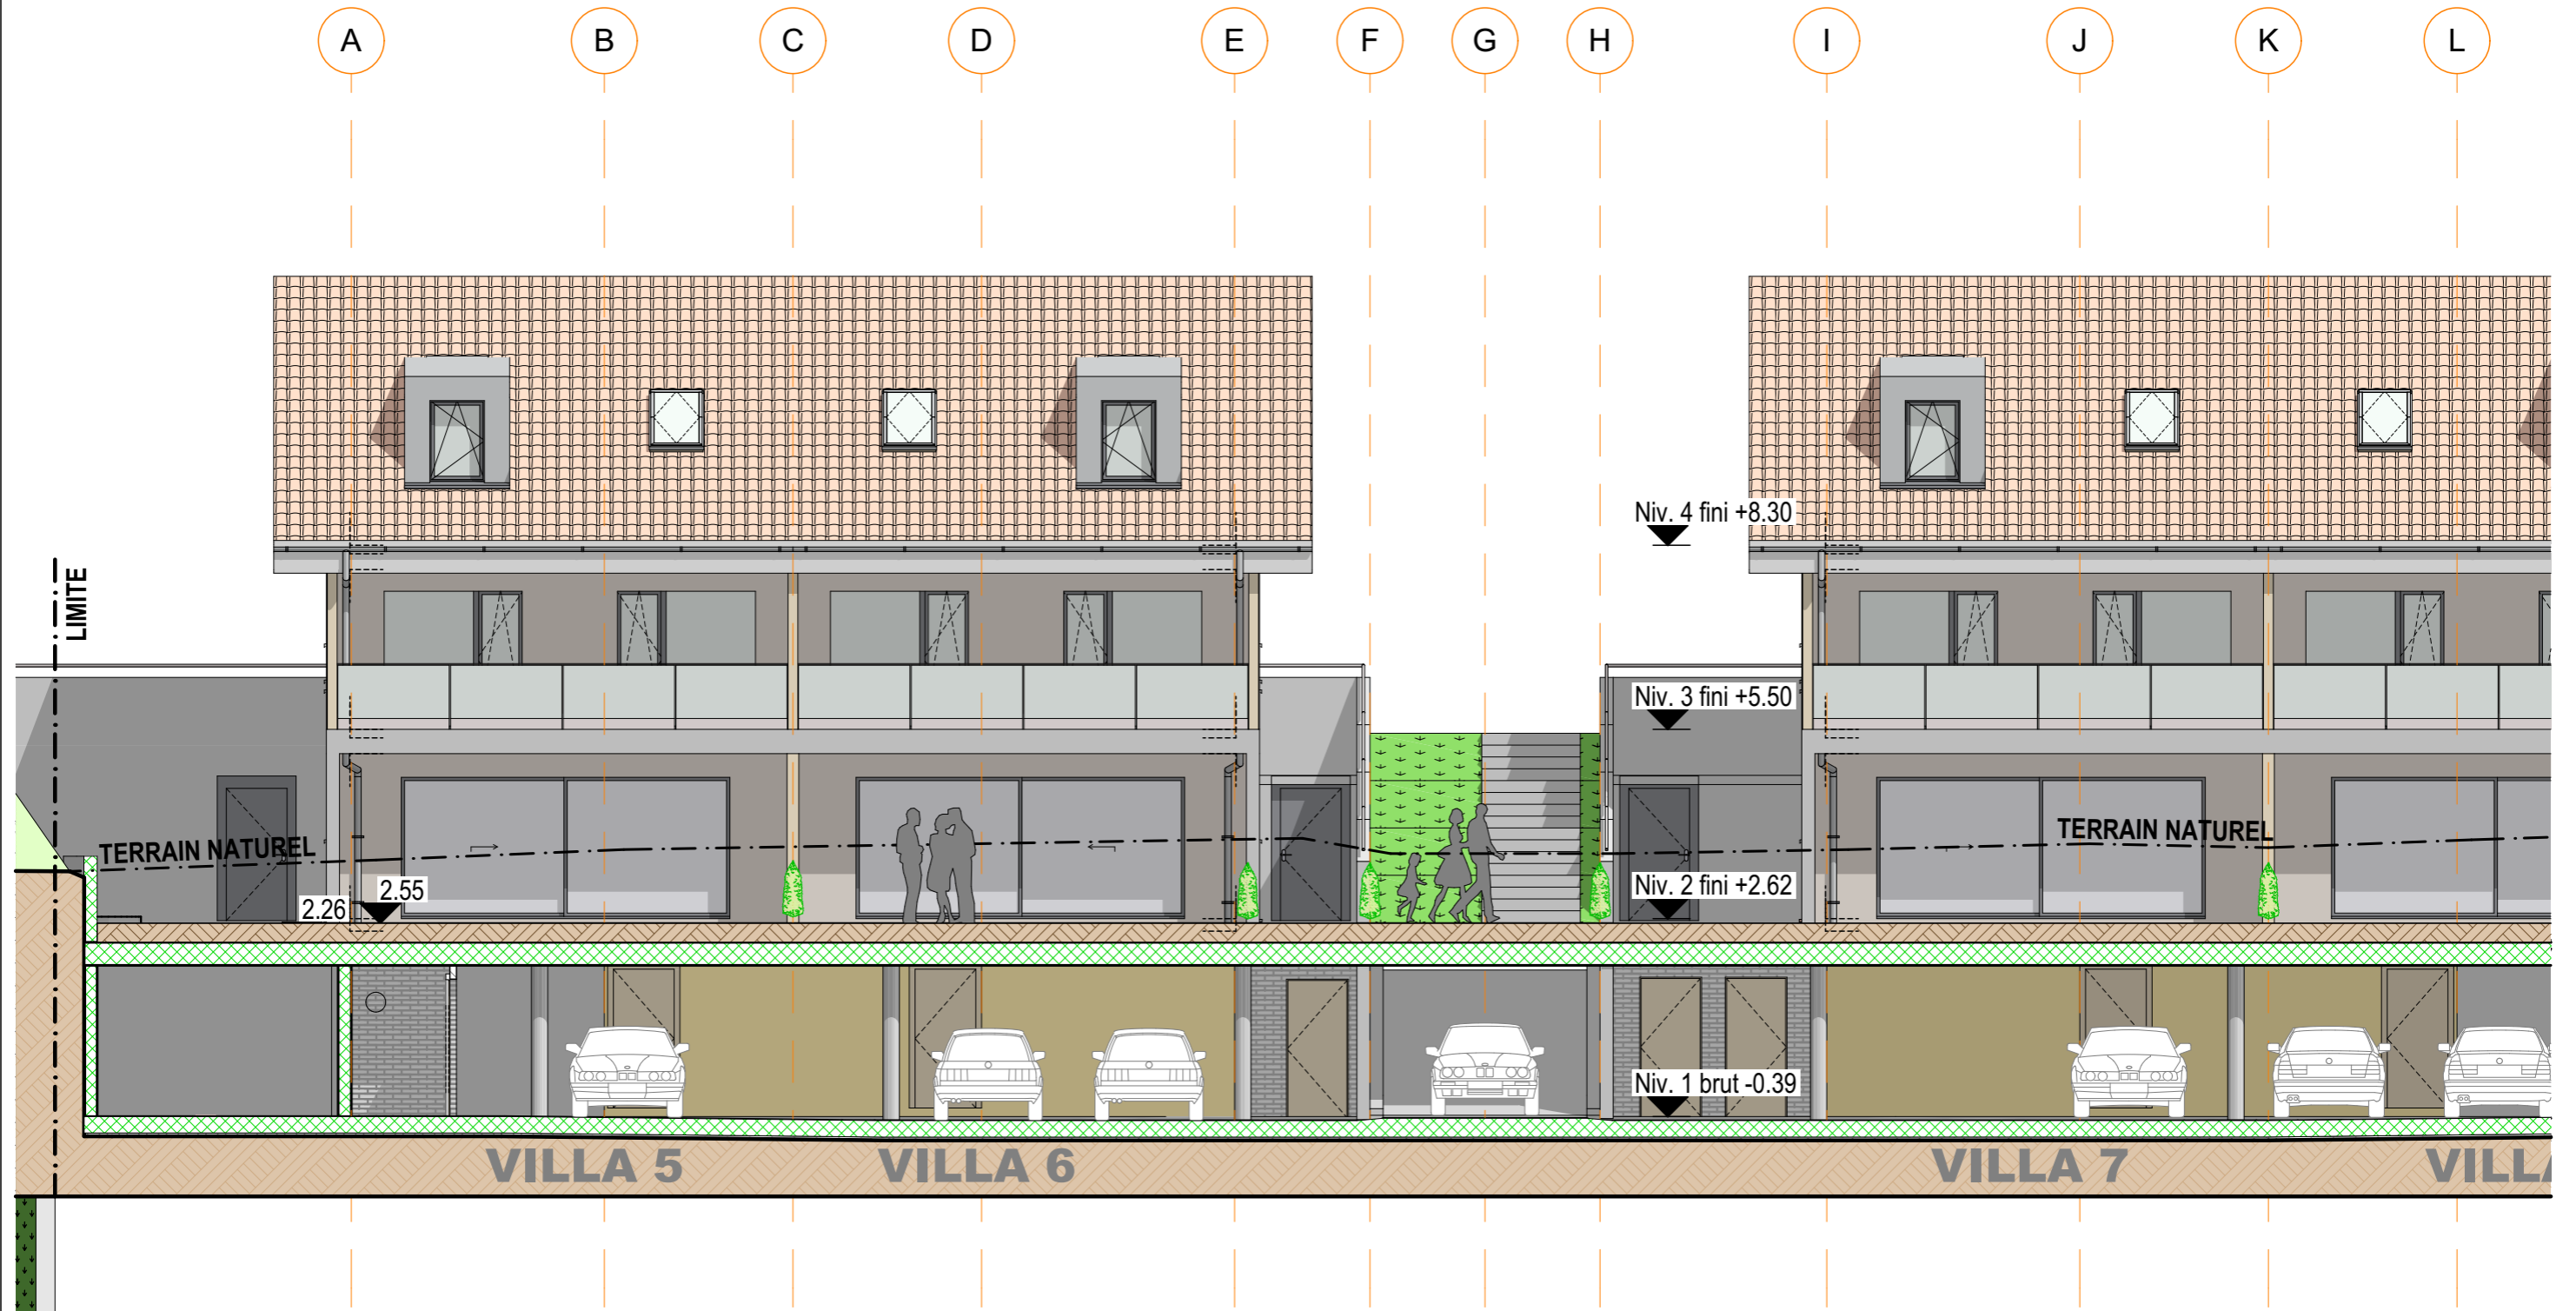

n° dossier 2018-190	<b>EXECUTION EXTRAIT VILLA 6</b>	date d'édition:	<b>15.05.2020</b>
	<b>VILLA 6 - FACADE SUD</b>	format: A3	éch.: 1:100
<b>coplan</b>	Fleximmo Investissement SA Construction de 2x4 villas mitoyennes, d'un nouveau bâtiment avec 5 appartements, de la rénovation d'une maison et du changement d'affectation d'un rural classé en 8 appartements. Art. 63 RF de la commune de Génomier - Chemin Derrière-l'Eglise.	N° plan: V6-FS	Dess.: dc
Atelier Coplan sàrl - rte de Beaumont 2 - 1700 Fribourg - Tél. 026 426 00 40 - Fax 026 426 00 46 - arch@atelier-coplan.ch			