


VILLA 7

Local tech

V7-2
Surface: 5.29 m²
Sol: Non défini
Mur: Non défini
Plaf.: Non défini

Local tech.

V8-2
Surface: 5.51 m²
Sol: Non défini
Mur: Non défini
Plaf.: Non défini

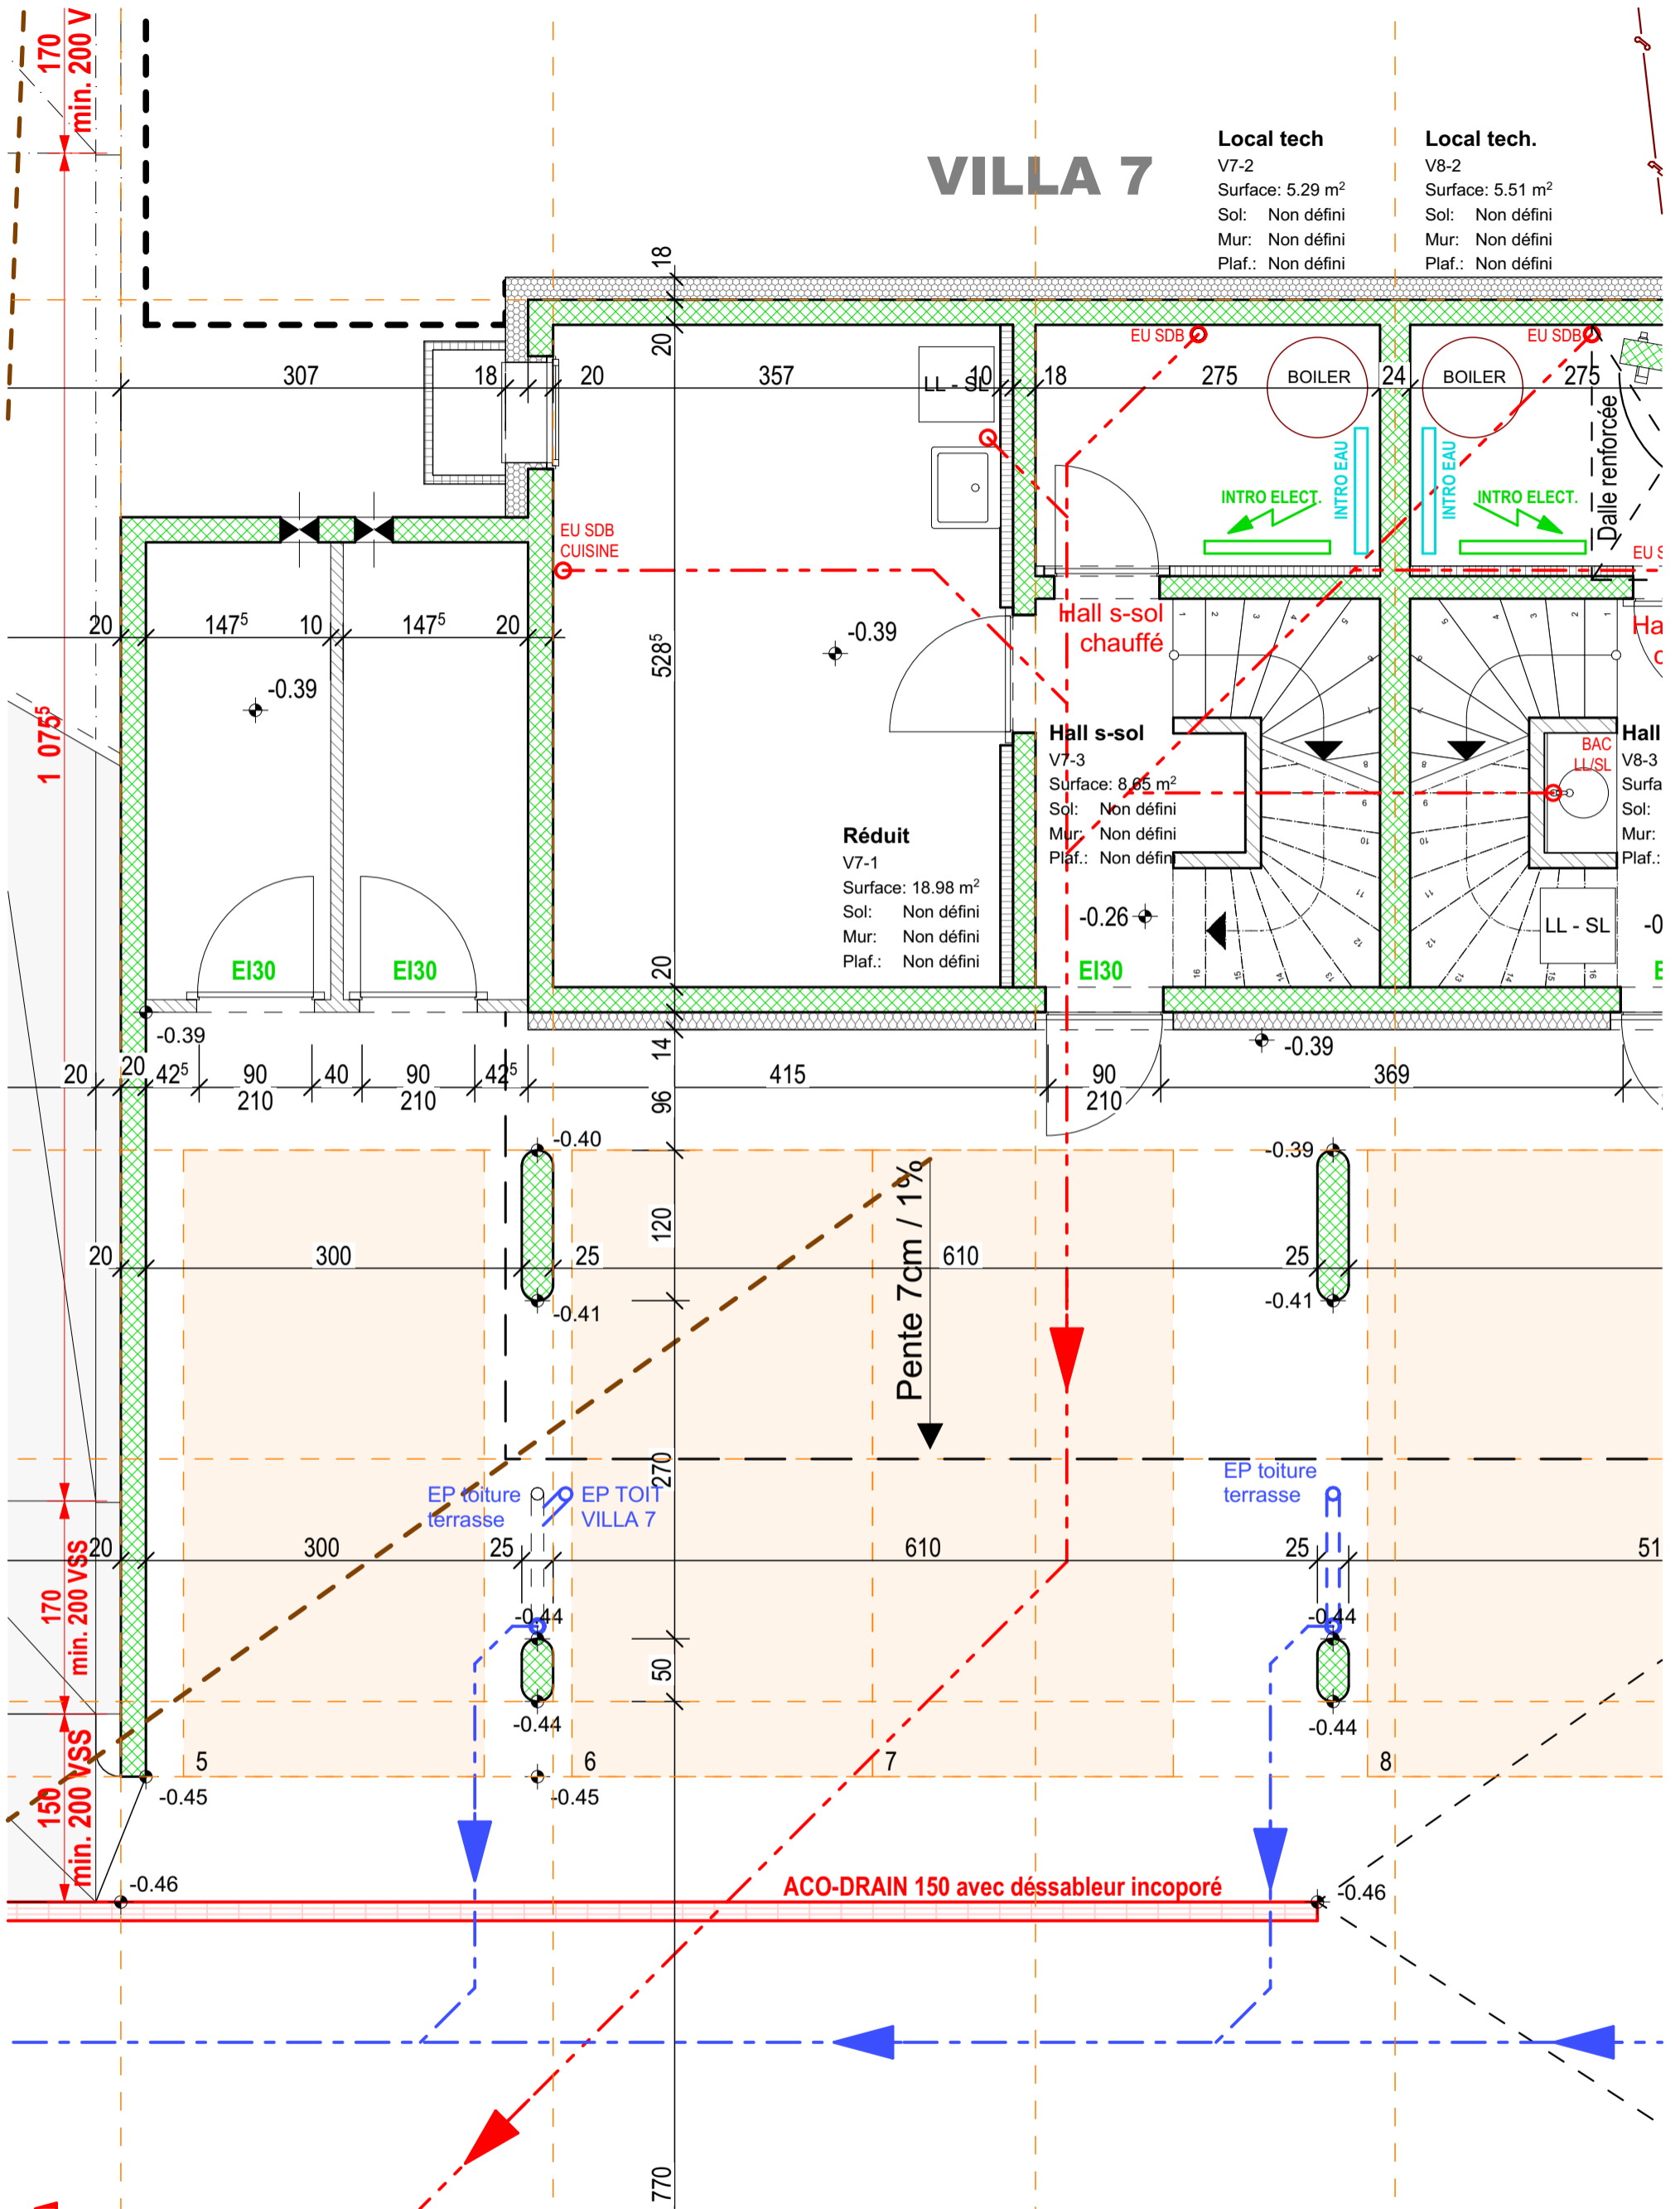

EXECUTION EXTRAIT VILLA 7

n° dossier
2018-190

VILLA 7 - NIV. 1

Fleximmo Investissement SA
Construction de 2x4 villas mitoyennes, d'un nouveau bâtiment avec 5 appartements, de la rénovation d'une maison et du changement d'affectation d'un rural classé en 8 appartements.
Art. 63 RF de la commune de Grolley - Chemin Derrière-l'Eglise.

Atelier Coplan sàrl - rte de Beaumont 2 - 1700 Fribourg - Tél. 026 426 00 40 - Fax 026 426 00 46 - arch@atelier-coplan.ch

date d'édition: 15.05.2020

format: A3


éch.: 1:50

N° plan: V7-N1

Dess.: dc



VILLA 7

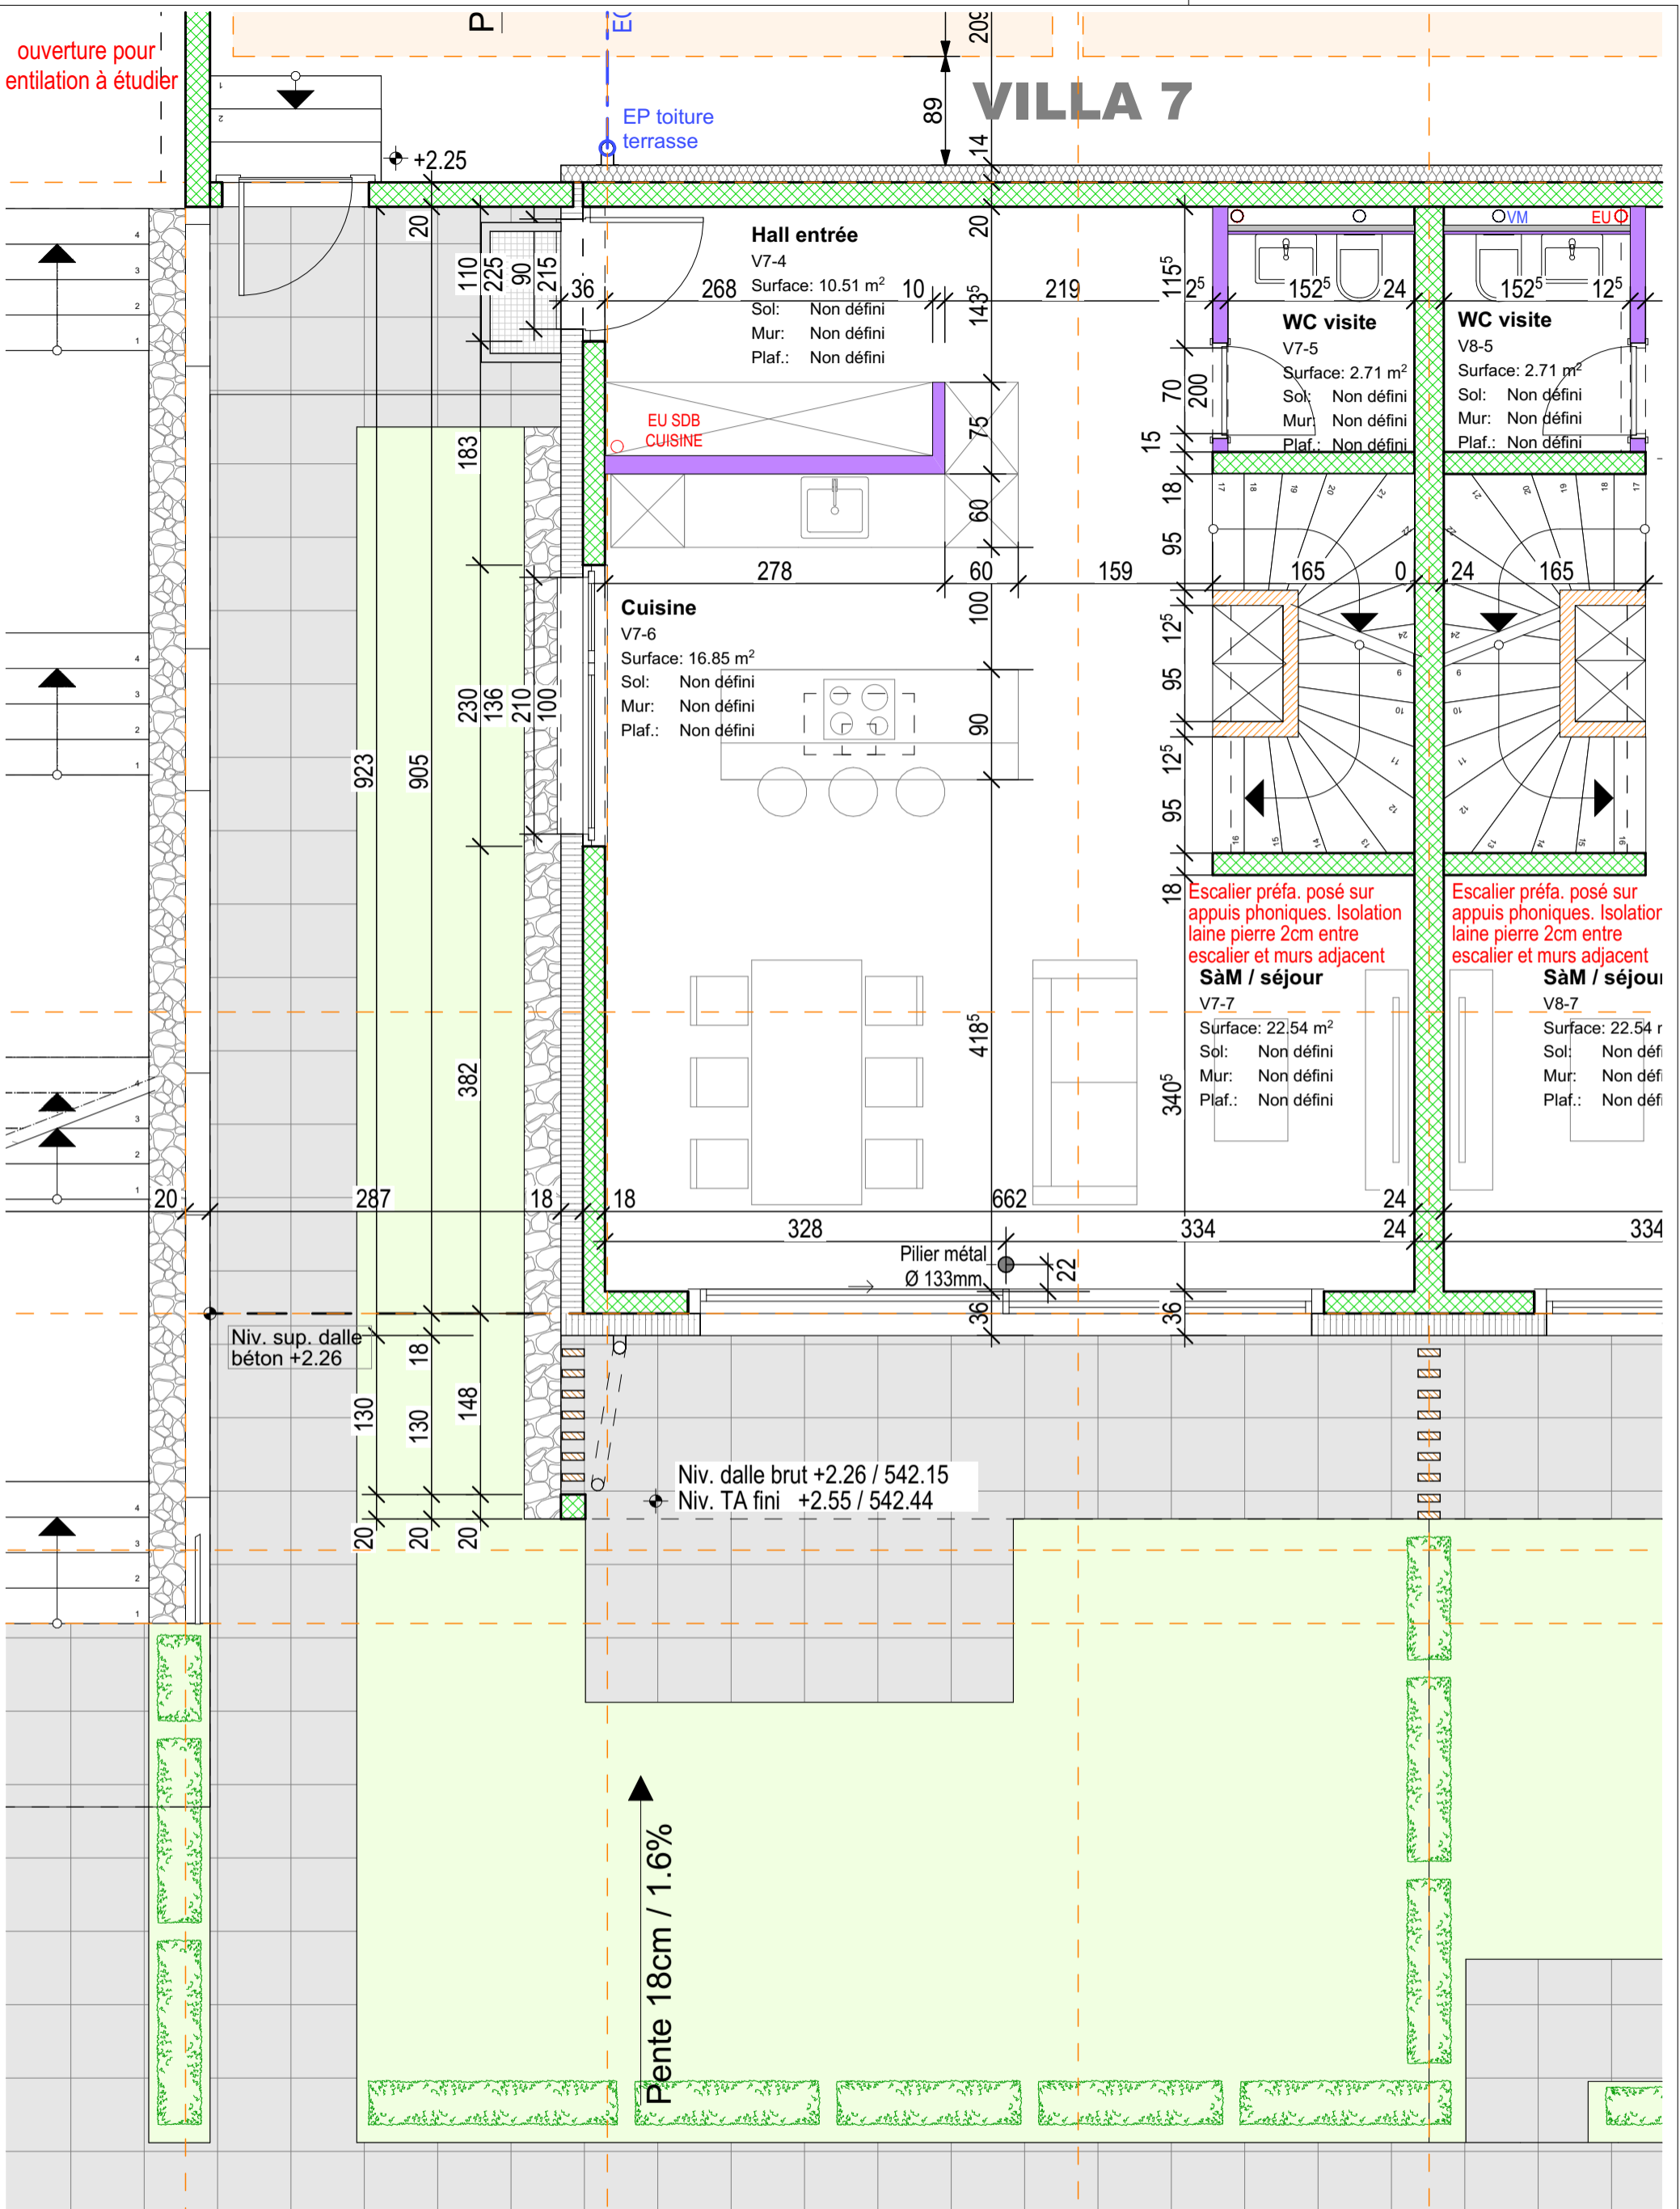

EXECUTION EXTRAIT VILLA 7

n° dossier
2018-190


VILLA 7 - NIV. 2


Fleximmo Investissement SA
Construction de 2x4 villas mitoyennes, d'un nouveau bâtiment avec 5 appartements, de la rénovation d'une maison et du changement d'affectation d'un rural classé en 8 appartements.
Art. 63 RF de la commune de Génolier - Chemin Derrière-l'Eglise.

Atelier Coplan sàrl - rte de Beaumont 2 - 1700 Fribourg - Tél. 026 426 00 40 - Fax 026 426 00 46 - arch@atelier-coplan.ch

date d'édition: **15.05.2020**


format: A3 éch.: 1:50
N° plan: V7-N2 Dess.: dc

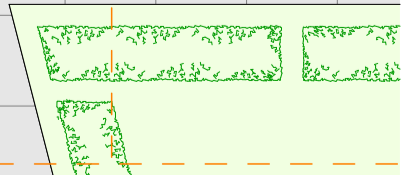

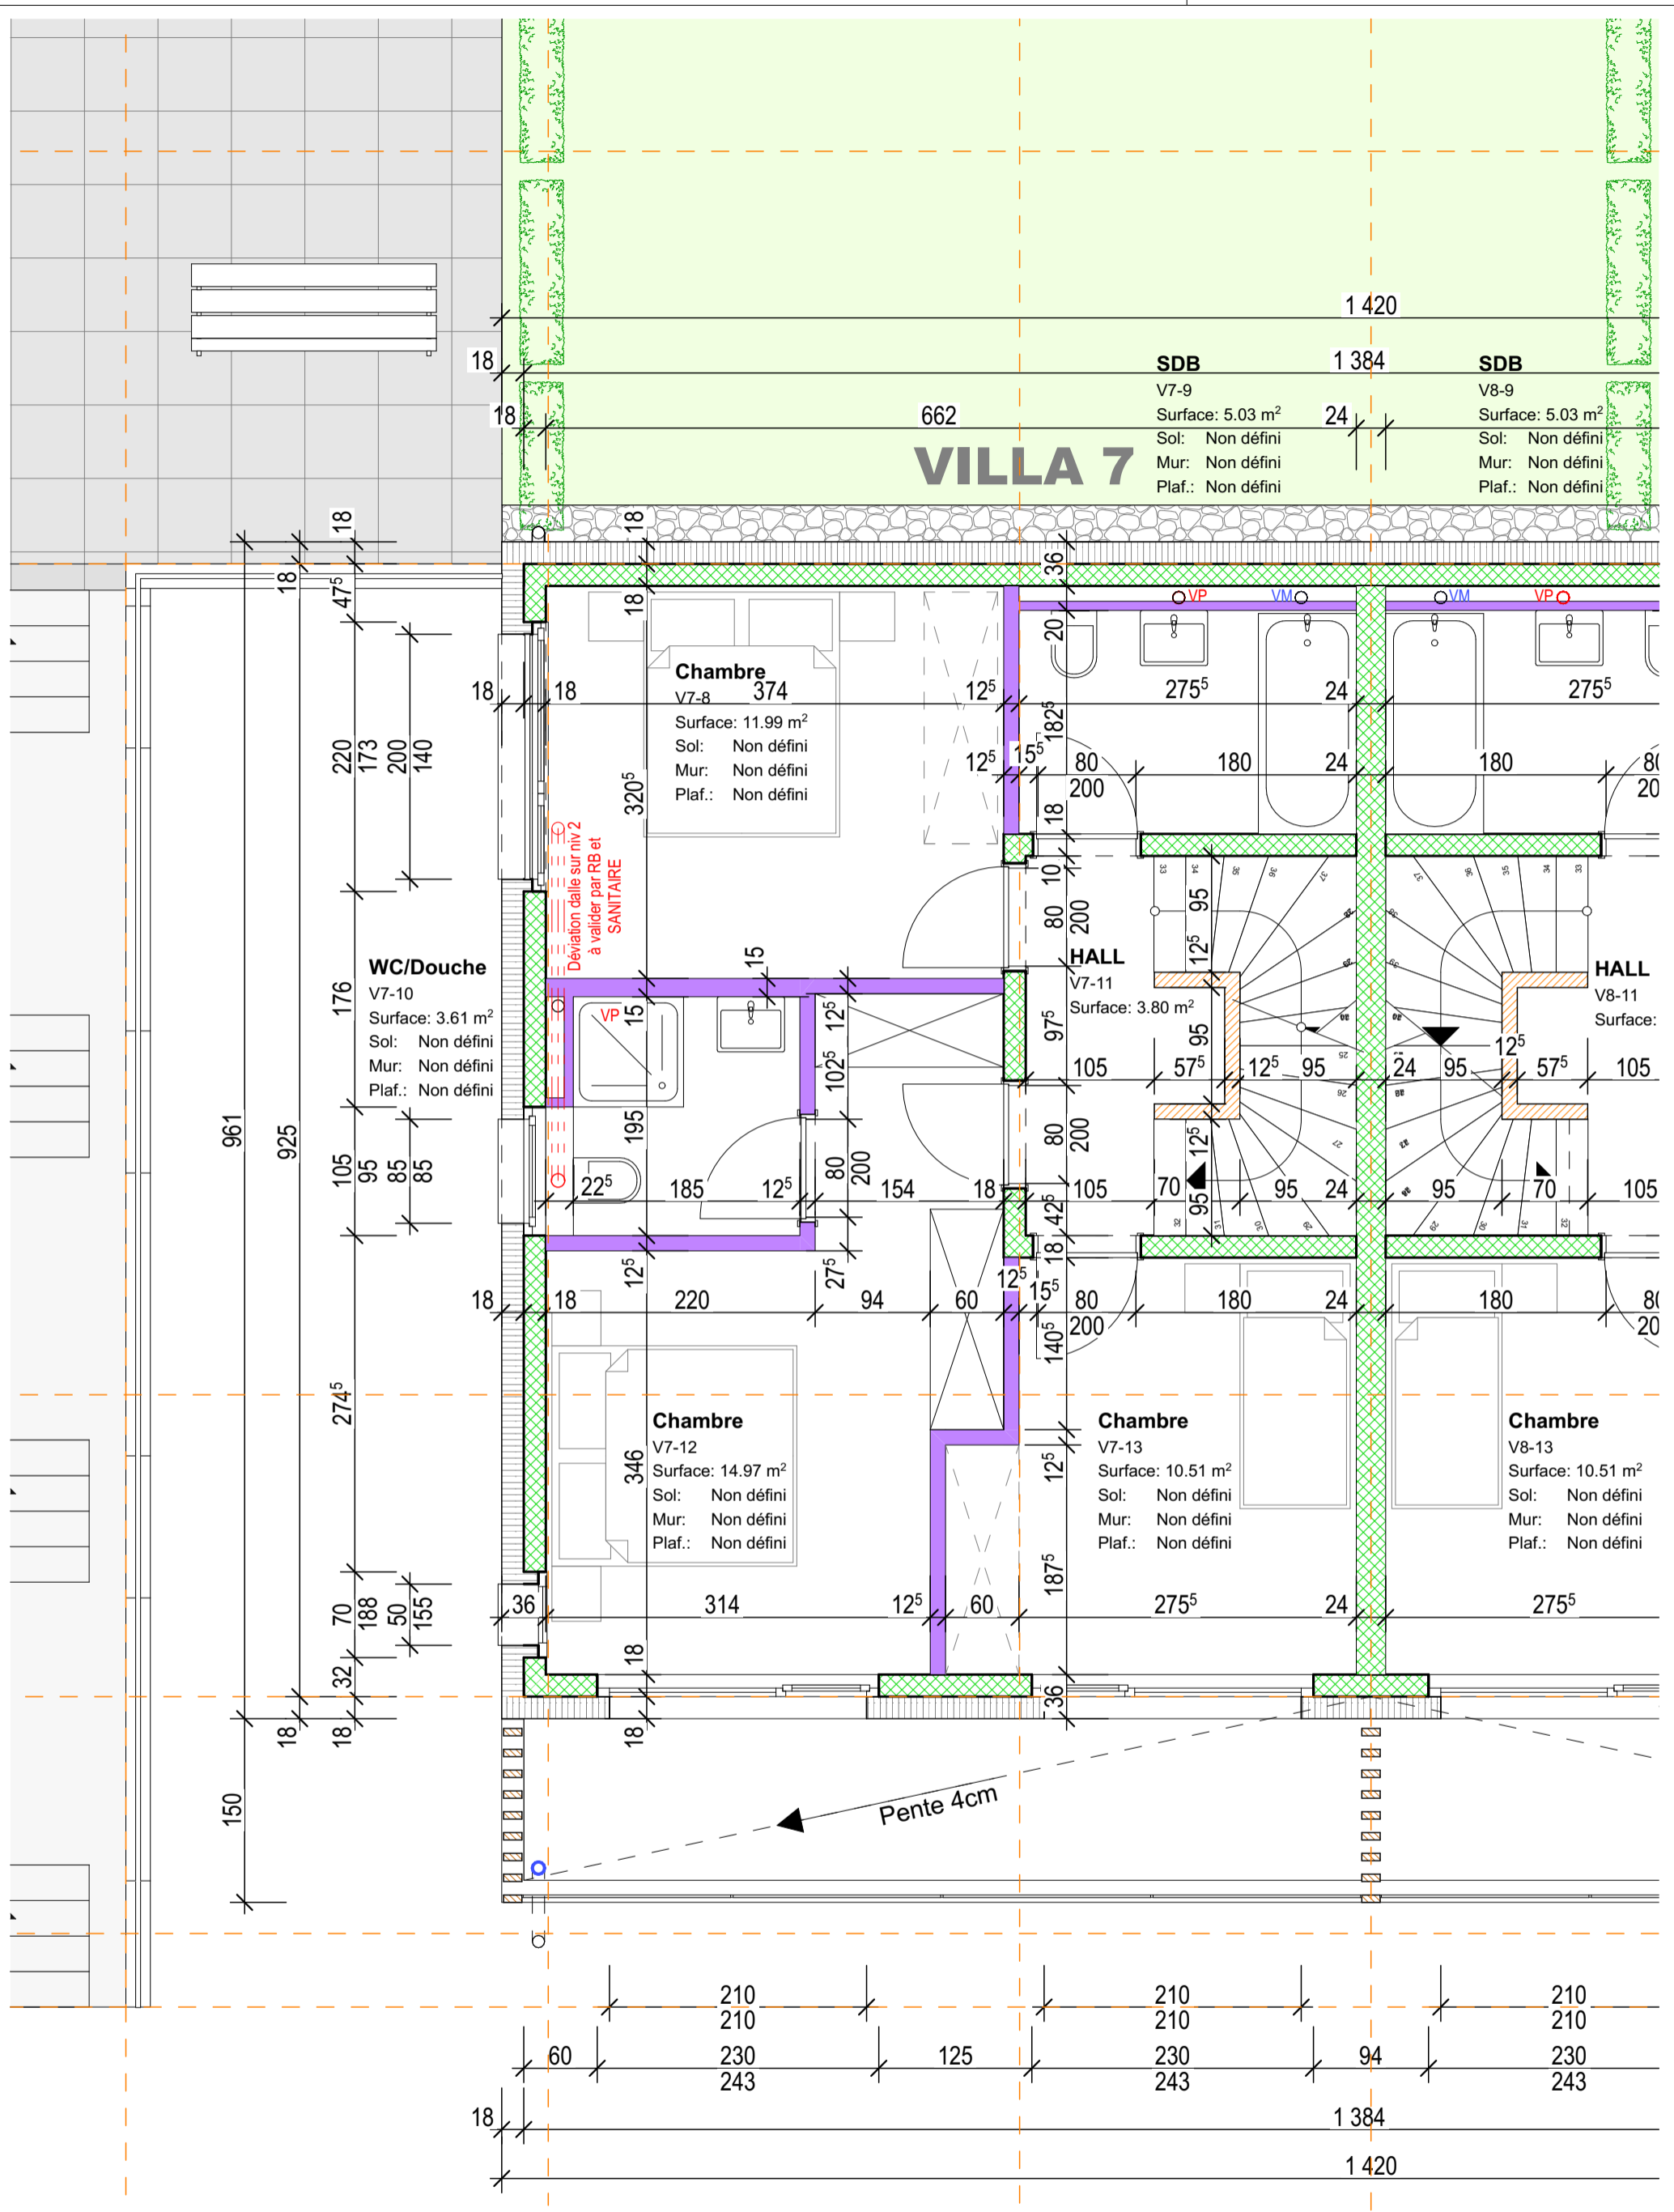


n° dossier 2018-190 	EXECUTION EXTRAIT VILLA 7 VILLA 7 - NIV. 3	date d'édition: 15.05.2020 format: A3 éch.: 1:50 N° plan: V7-N3 Dess.: dc
	Fleximmo Investissement SA Construction de 2x4 villas mitoyennes, d'un nouveau bâtiment avec 5 appartements, de la rénovation d'une maison et du changement d'affectation d'un rural classé en 8 appartements. Art. 63 RF de la commune de Génomier - Chemin Derrière-l'Eglise. Atelier Coplan sàrl - rte de Beaumont 2 - 1700 Fribourg - Tél. 026 426 00 40 - Fax 026 426 00 46 - arch@atelier-coplan.ch	


VILLA 7

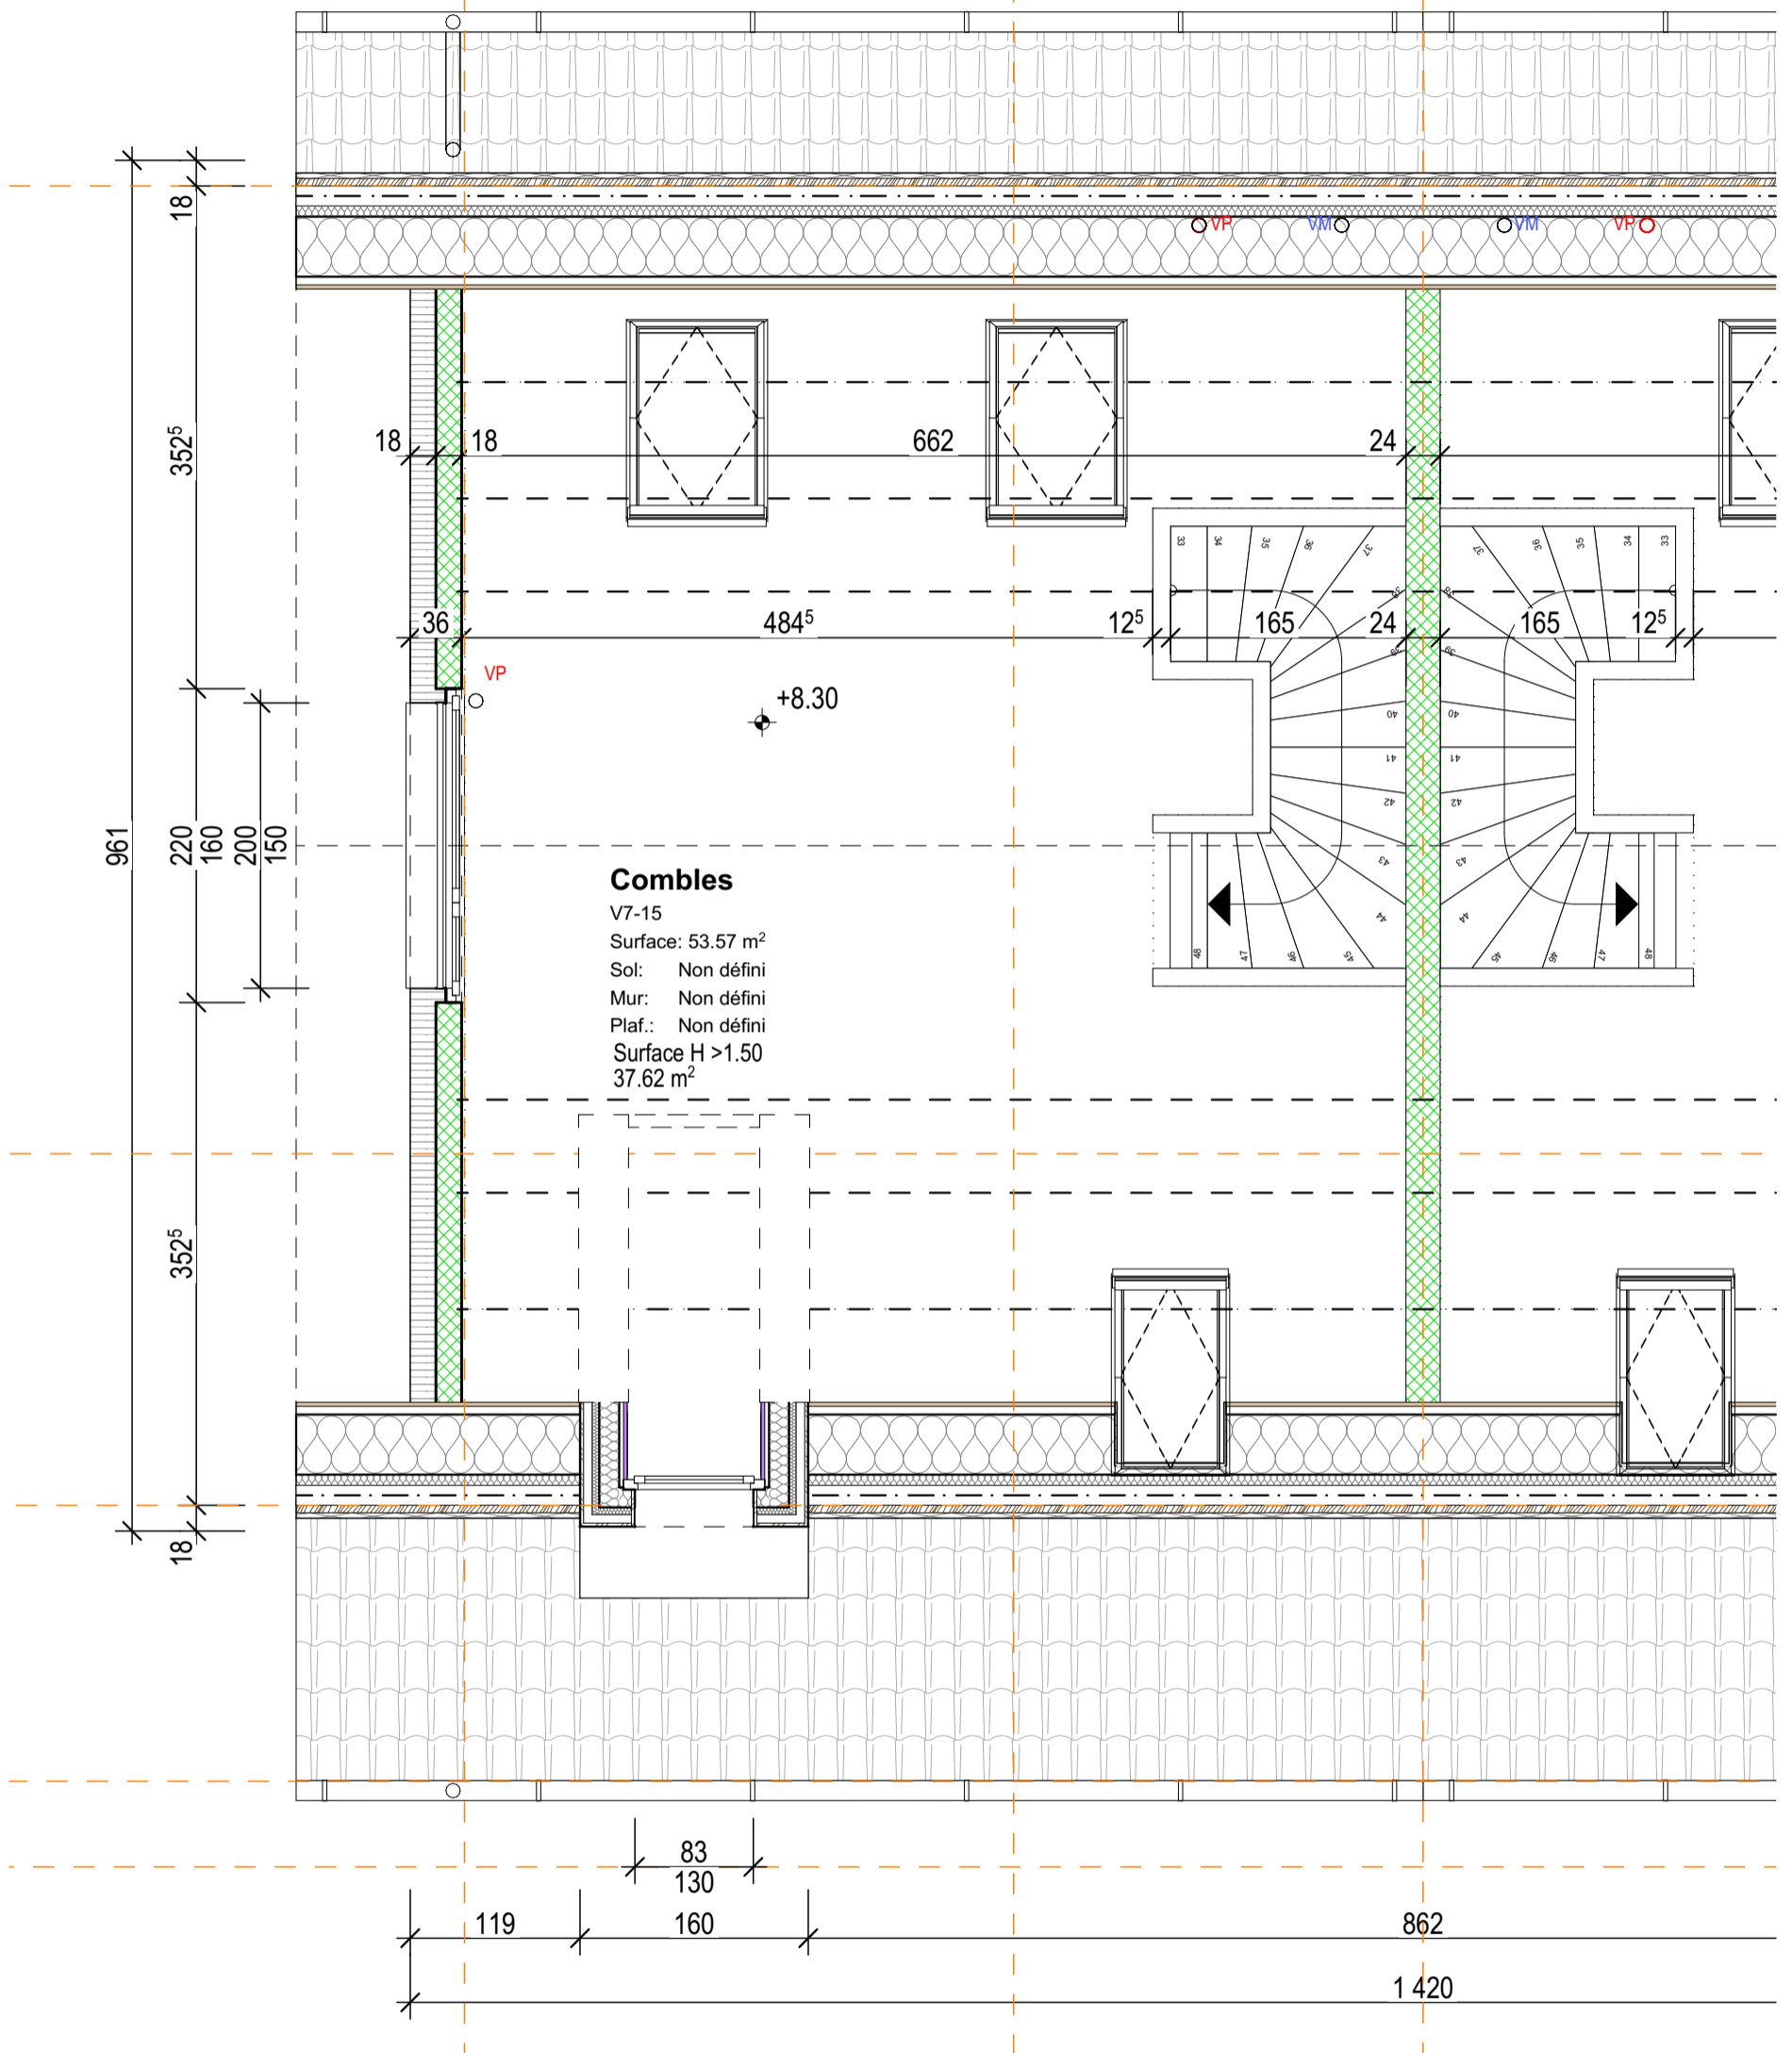


n° dossier 2018-190 	EXECUTION EXTRAIT VILLA 7	date d'édition: 15.05.2020
	VILLA 7 - NIV. 4	format: A3 éch.: 1:50 N° plan: V7-N4 Dess.: dc
Fleximmo Investissement SA Construction de 2x4 villas mitoyennes, d'un nouveau bâtiment avec 5 appartements, de la rénovation d'une maison et du changement d'affectation d'un rural classé en 8 appartements. Art. 63 RF de la commune de Génolier - Chemin Derrière-l'Eglise.		
Atelier Coplan sàrl - rte de Beaumont 2 - 1700 Fribourg - Tél. 026 426 00 40 - Fax 026 426 00 46 - arch@atelier-coplan.ch		

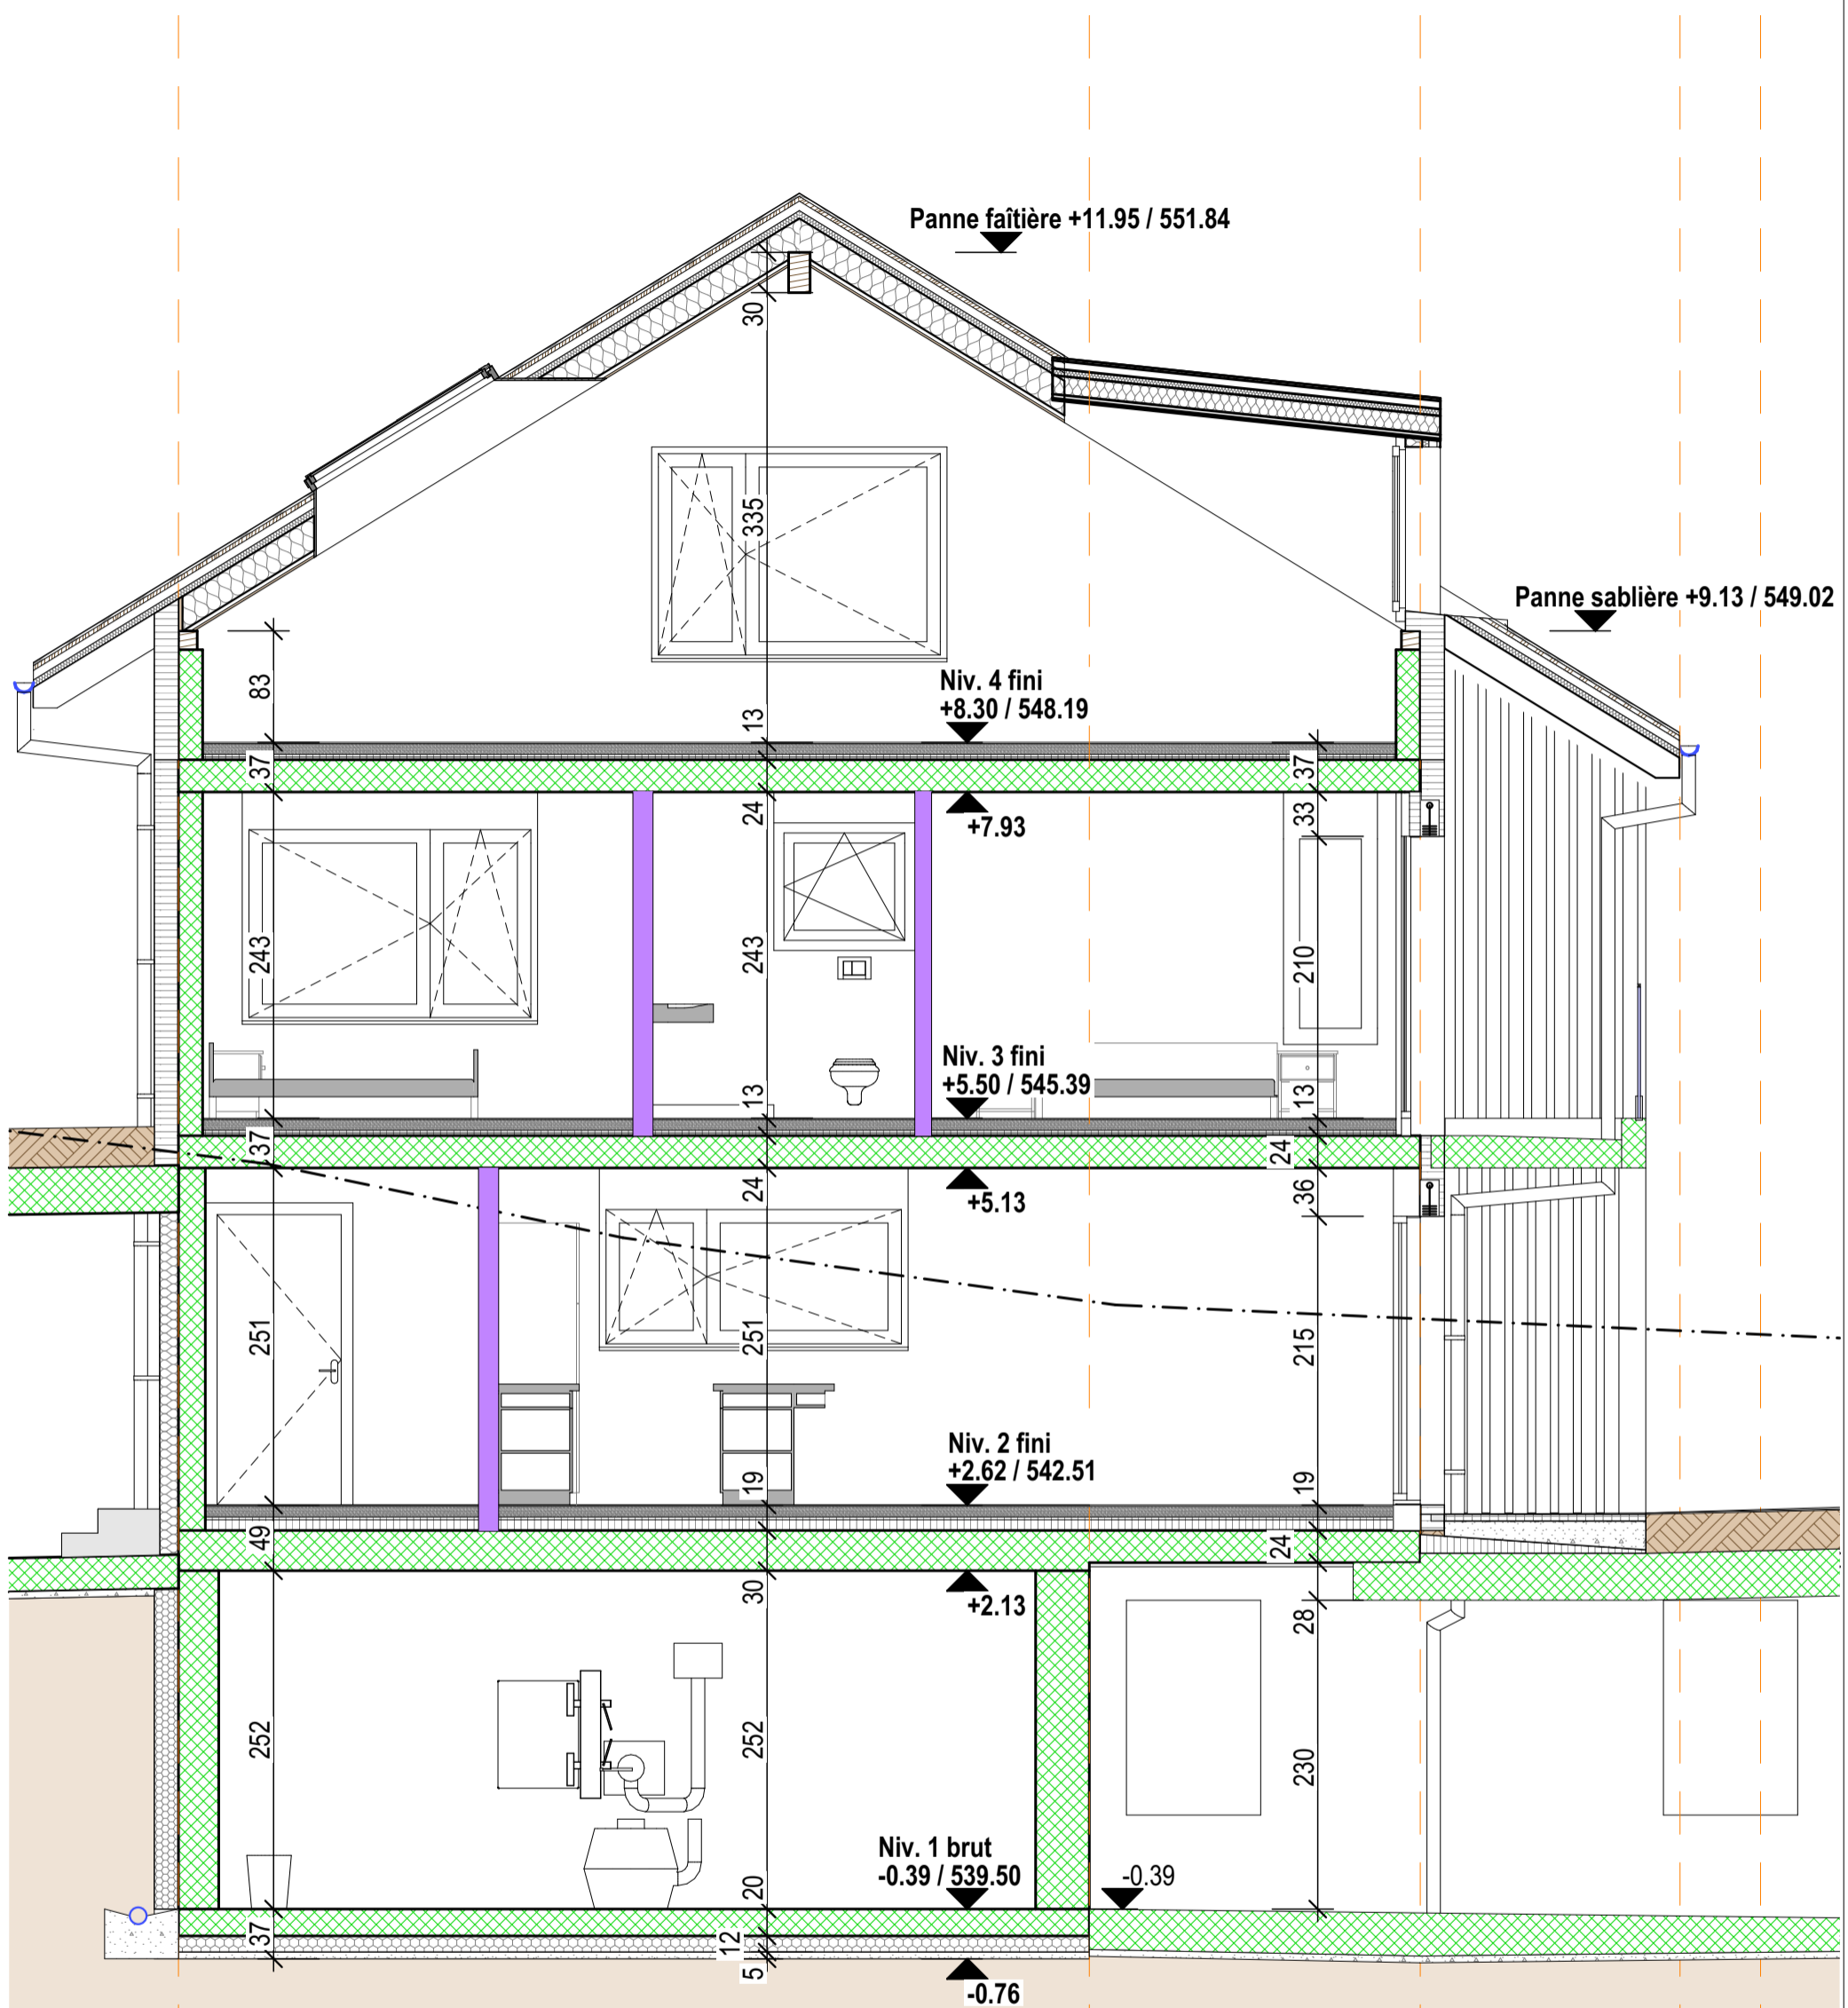


Extrait coupe villa 8 (idem pour villa 7)


n° dossier 2018-190 	EXECUTION EXTRAIT VILLA 7 VILLA 7 - COUPE	date d'édition: 15.05.2020 format: A3 éch.: 1:50 N° plan: V7-C Dess.: dc
	Fleximmo Investissement SA Construction de 2x4 villas mitoyennes, d'un nouveau bâtiment avec 5 appartements, de la rénovation d'une maison et du changement d'affectation d'un rural classé en 8 appartements. Art. 63 RF de la commune de Génomier - Chemin Derrière-l'Eglise. Atelier Coplan sàrl - rte de Beaumont 2 - 1700 Fribourg - Tél. 026 426 00 40 - Fax 026 426 00 46 - arch@atelier-coplan.ch	

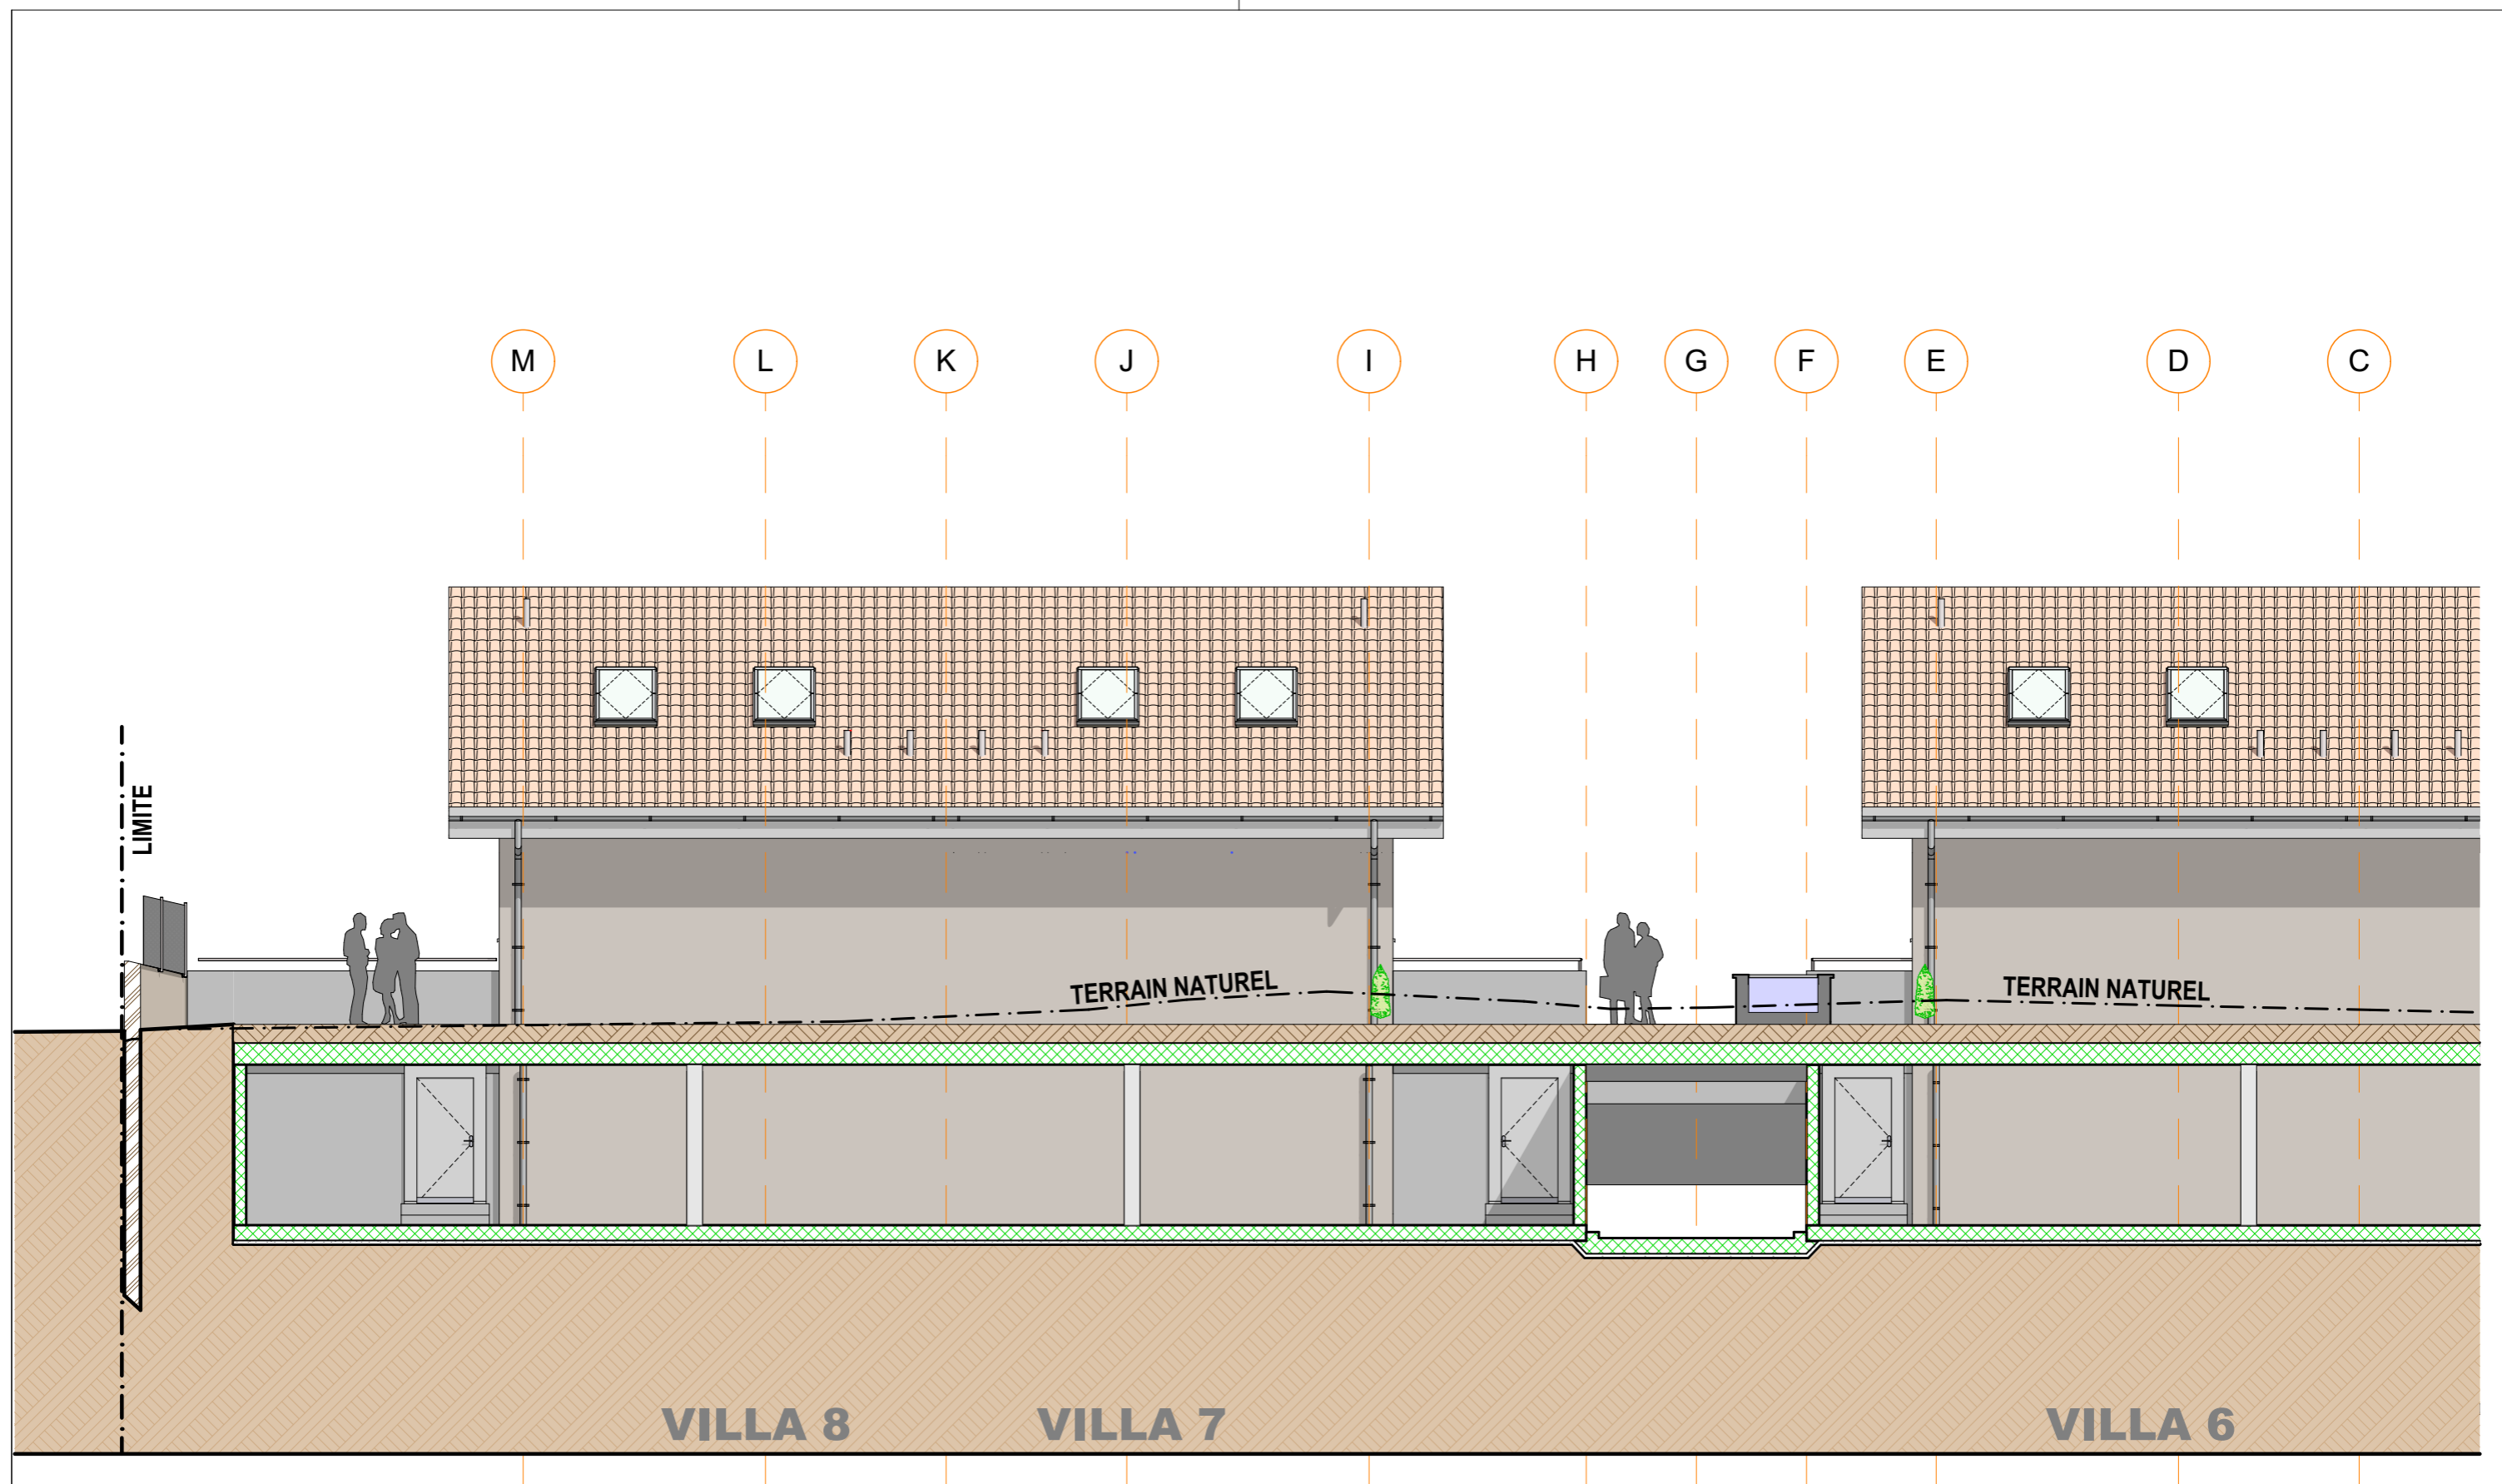


n° dossier 2018-190	EXECUTION EXTRAIT VILLA 7	date d'édition: 15.05.2020	
	VILLA 7 - FACADE NORD	format: A3	éch.: 1:100
coplan	Fleximmo Investissement SA Construction de 2x4 villas mitoyennes, d'un nouveau bâtiment avec 5 appartements, de la rénovation d'une maison et du changement d'affectation d'un rural classé en 8 appartements. Art. 63 RF de la commune de Génolier - Chemin Derrière-l'Eglise.	N° plan: V7-FN	Dess.: dc
Atelier Coplan sàrl - rte de Beaumont 2 - 1700 Fribourg - Tél. 026 426 00 40 - Fax 026 426 00 46 - arch@atelier-coplan.ch			

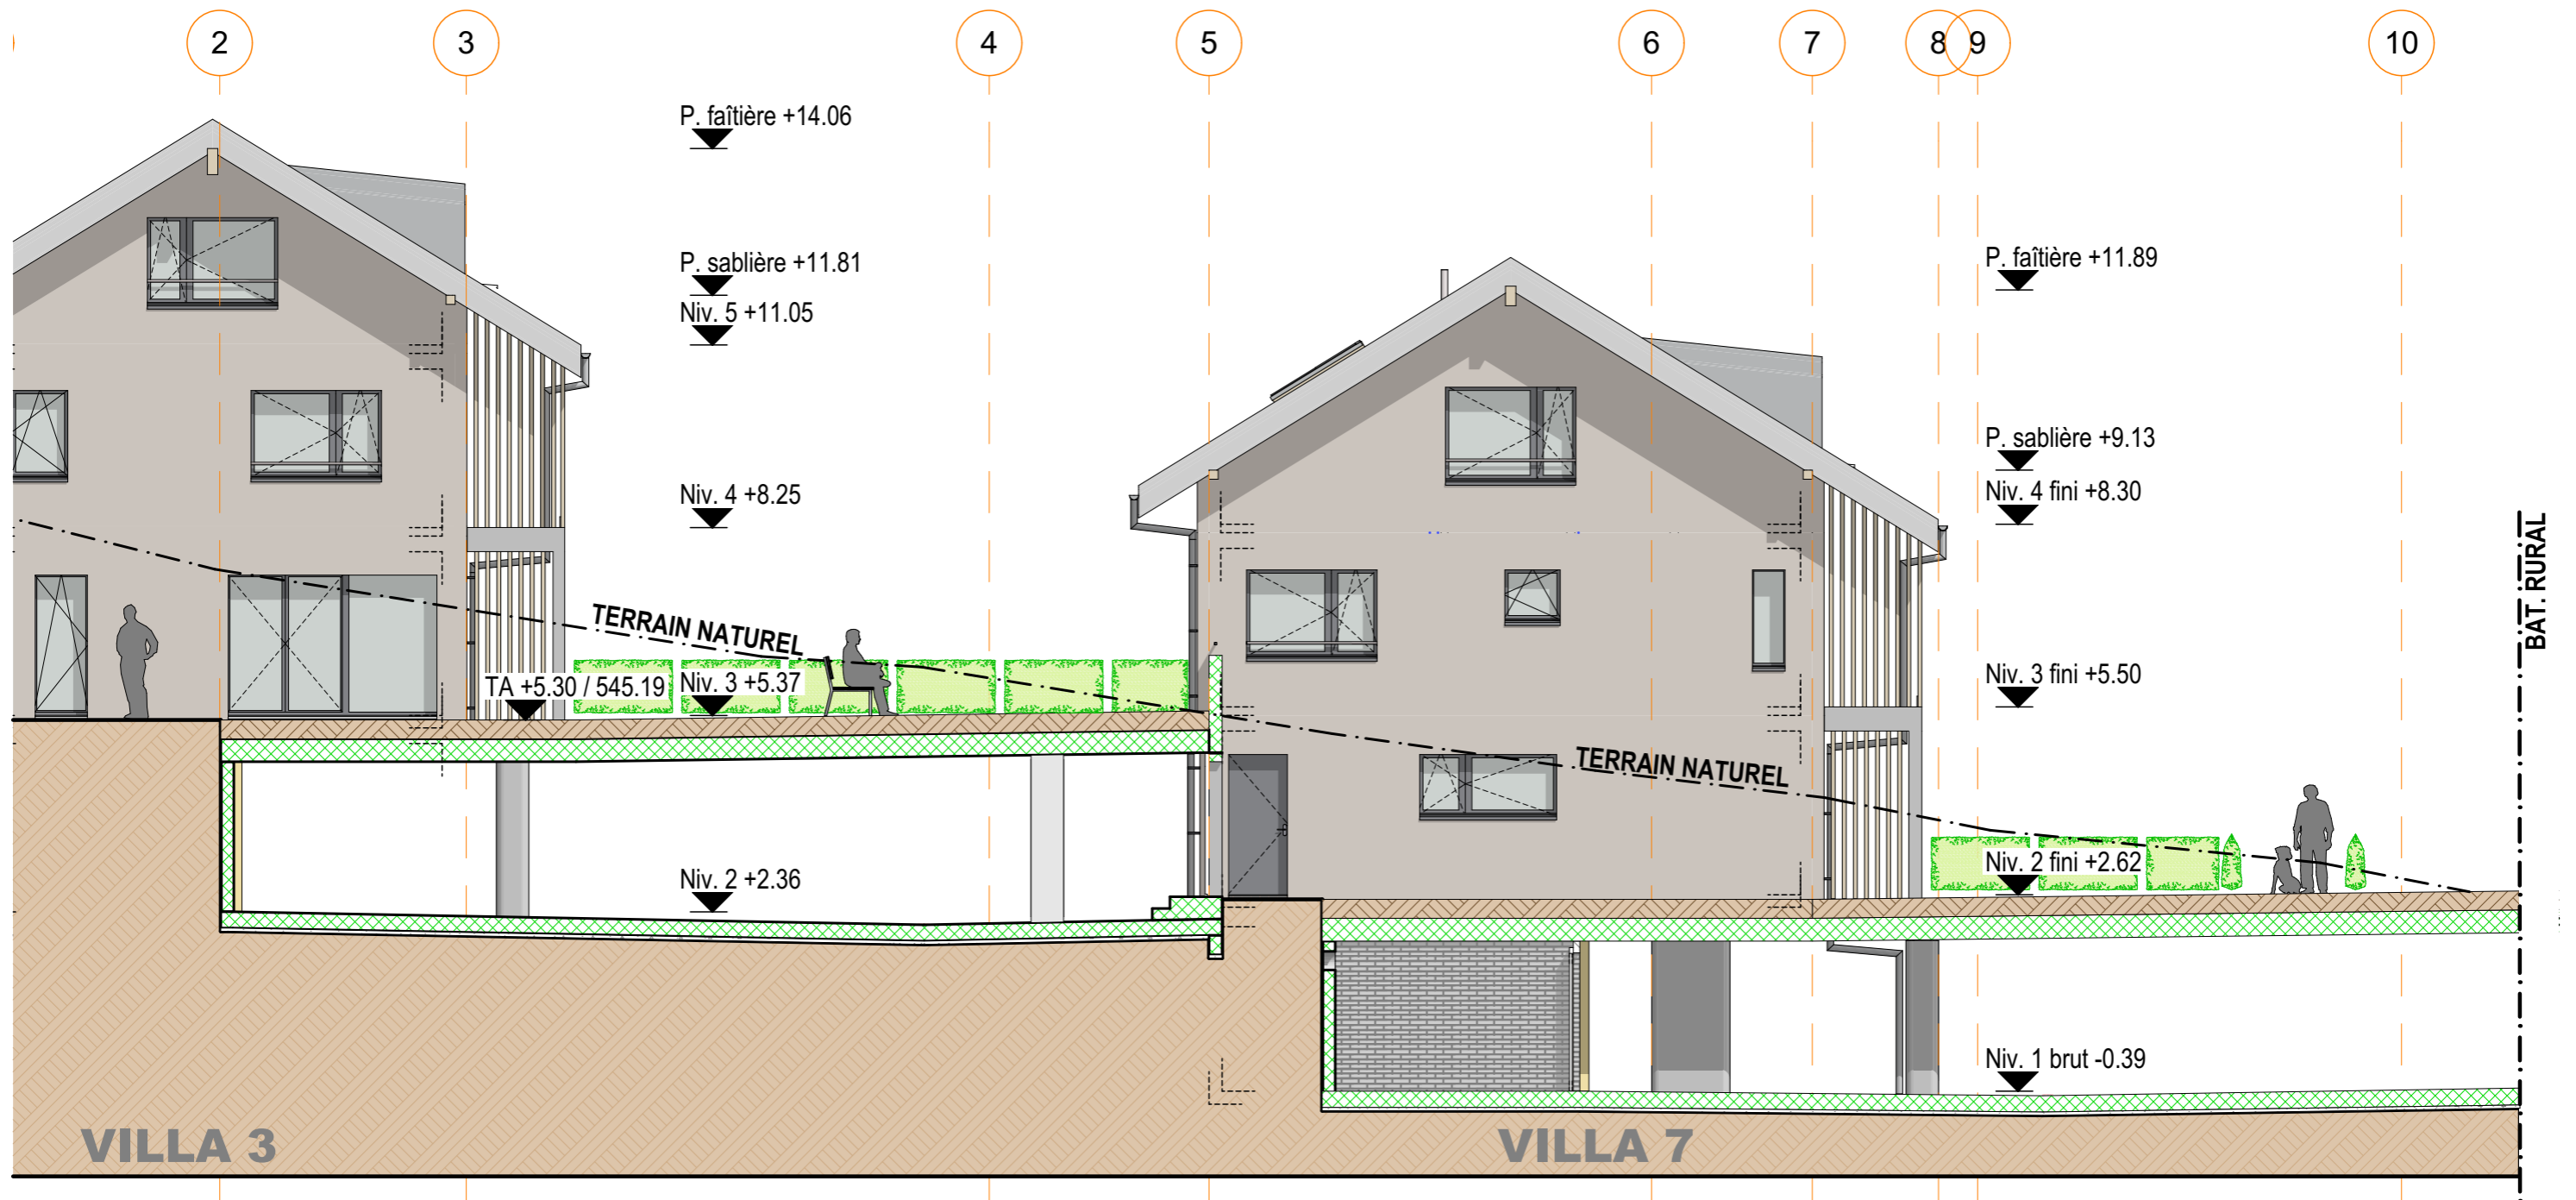

n° dossier 2018-190	EXECUTION EXTRAIT VILLA 7	date d'édition: 15.05.2020	
	VILLA 7 - FACADE OUEST	format: A3	éch.: 1:100
coplan	Fleximmo Investissement SA Construction de 2x4 villas mitoyennes, d'un nouveau bâtiment avec 5 appartements, de la rénovation d'une maison et du changement d'affectation d'un rural classé en 8 appartements. Art. 63 RF de la commune de Génolier - Chemin Derrière-l'Eglise.	N° plan: V7-FO	Dess.: dc
		Atelier Coplan sàrl - rte de Beaumont 2 - 1700 Fribourg - Tél. 026 426 00 40 - Fax 026 426 00 46 - arch@atelier-coplan.ch	

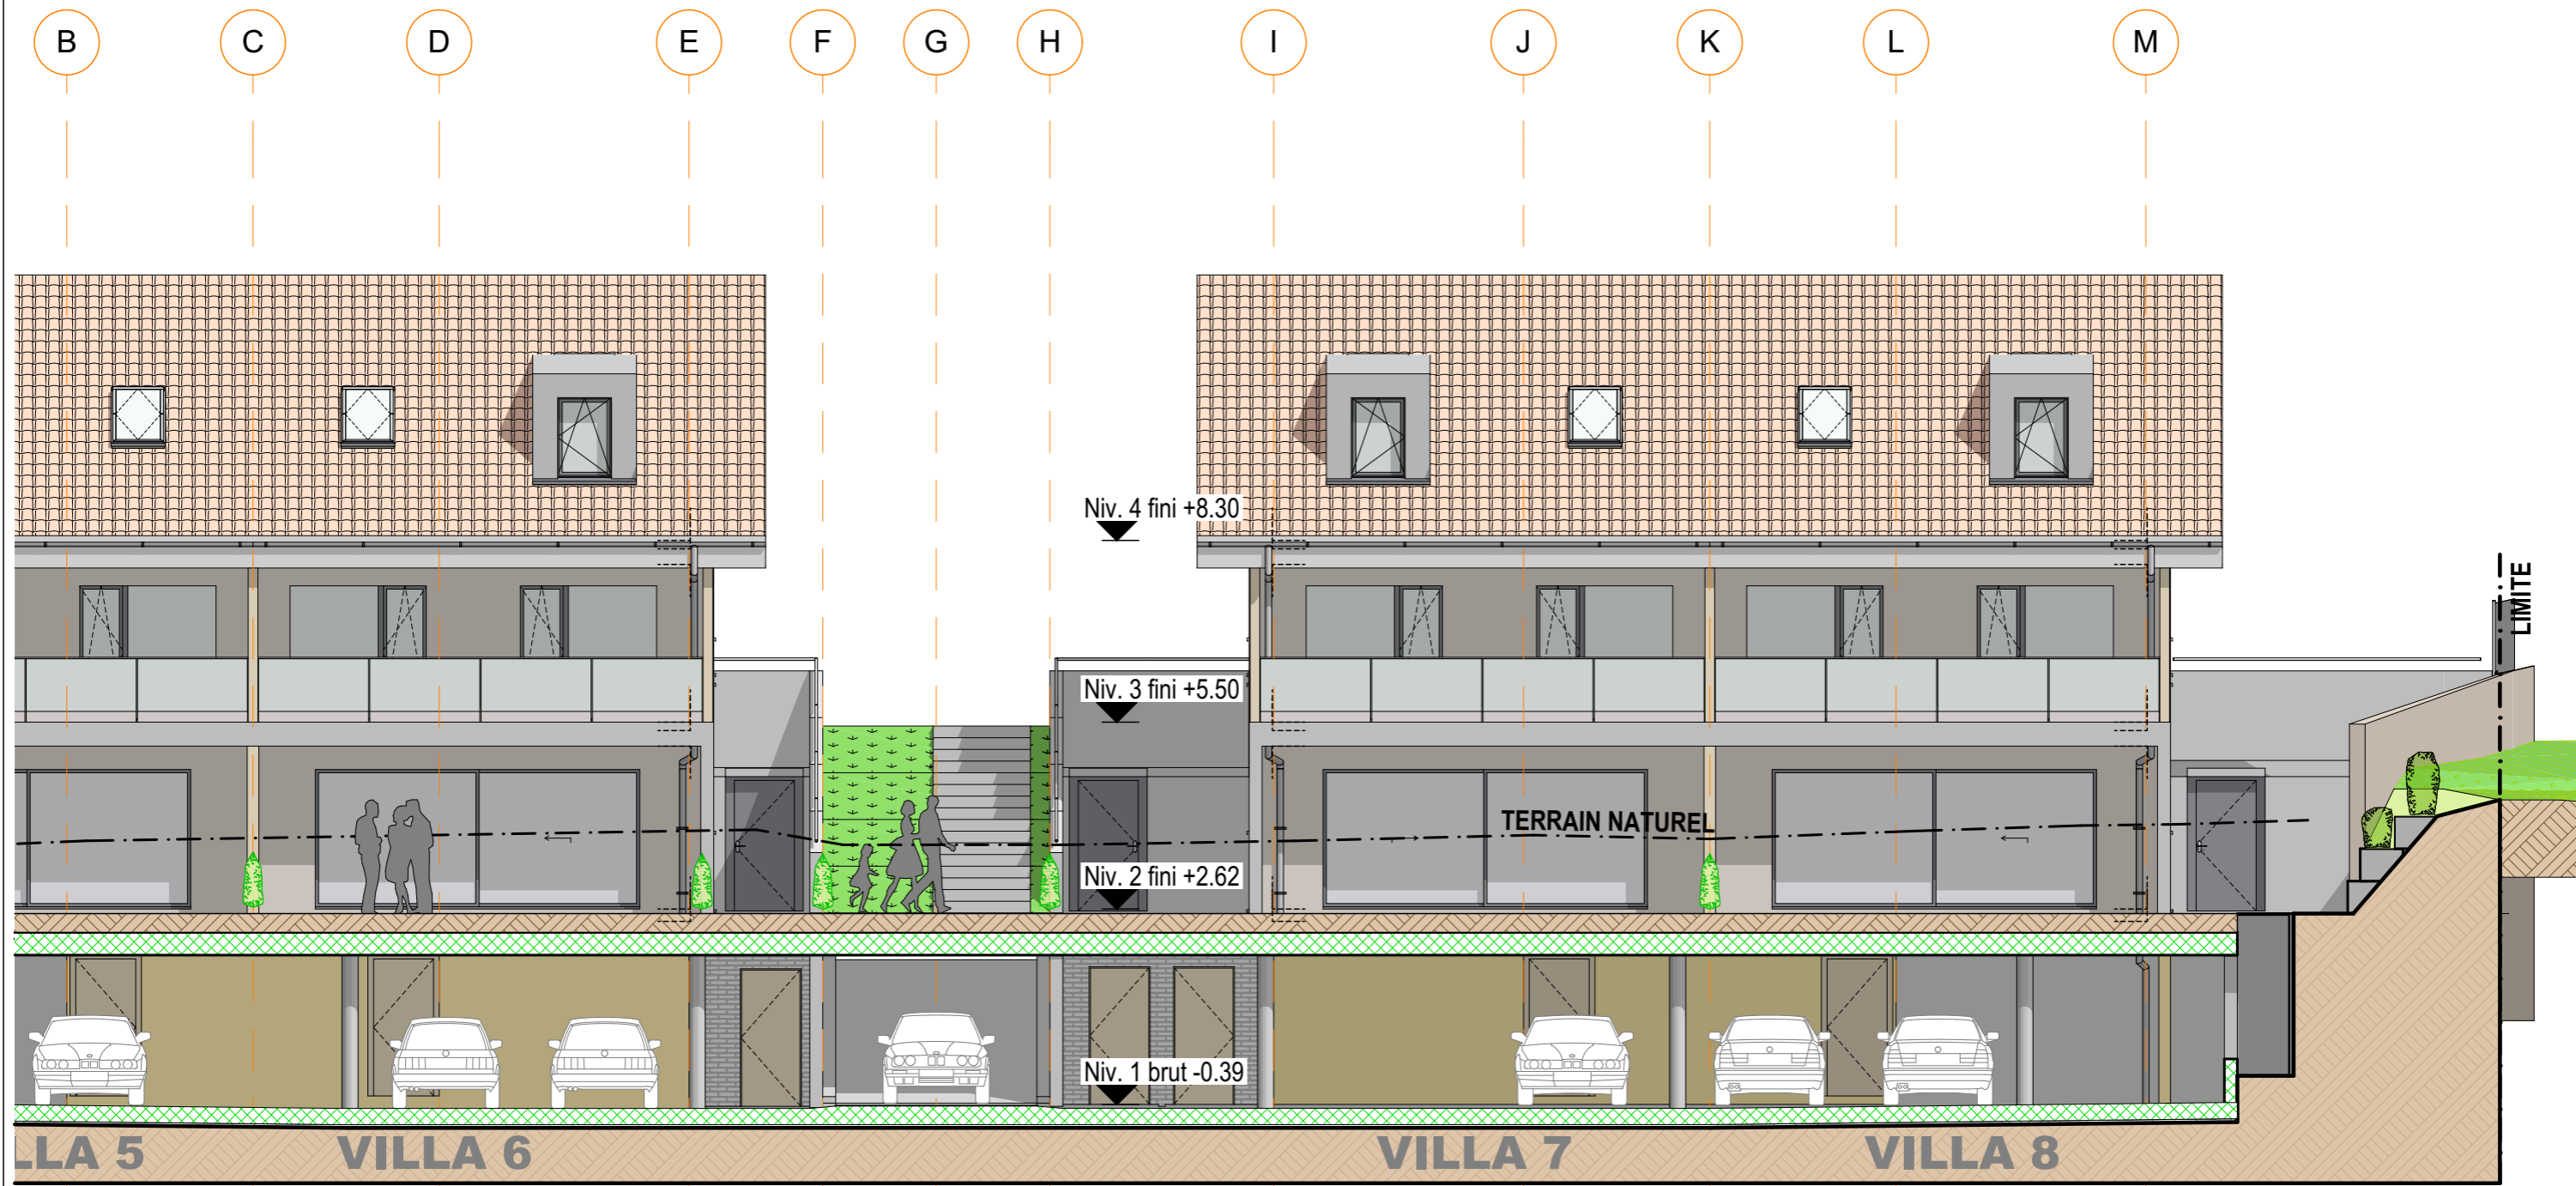

n° dossier 2018-190	EXECUTION EXTRAIT VILLA 7	date d'édition:	15.05.2020
	VILLA 7 - FACADE SUD	format: A3	éch.: 1:100
 coplan	Fleximmo Investissement SA Construction de 2x4 villas mitoyennes, d'un nouveau bâtiment avec 5 appartements, de la rénovation d'une maison et du changement d'affectation d'un rural classé en 8 appartements. Art. 63 RF de la commune de Génolier - Chemin Derrière-l'Eglise.	N° plan: V7-FS	Dess.: dc
Atelier Coplan sàrl - rte de Beaumont 2 - 1700 Fribourg - Tél. 026 426 00 40 - Fax 026 426 00 46 - arch@atelier-coplan.ch			