


Villa D

LIMITE DE CONSTRUCTION

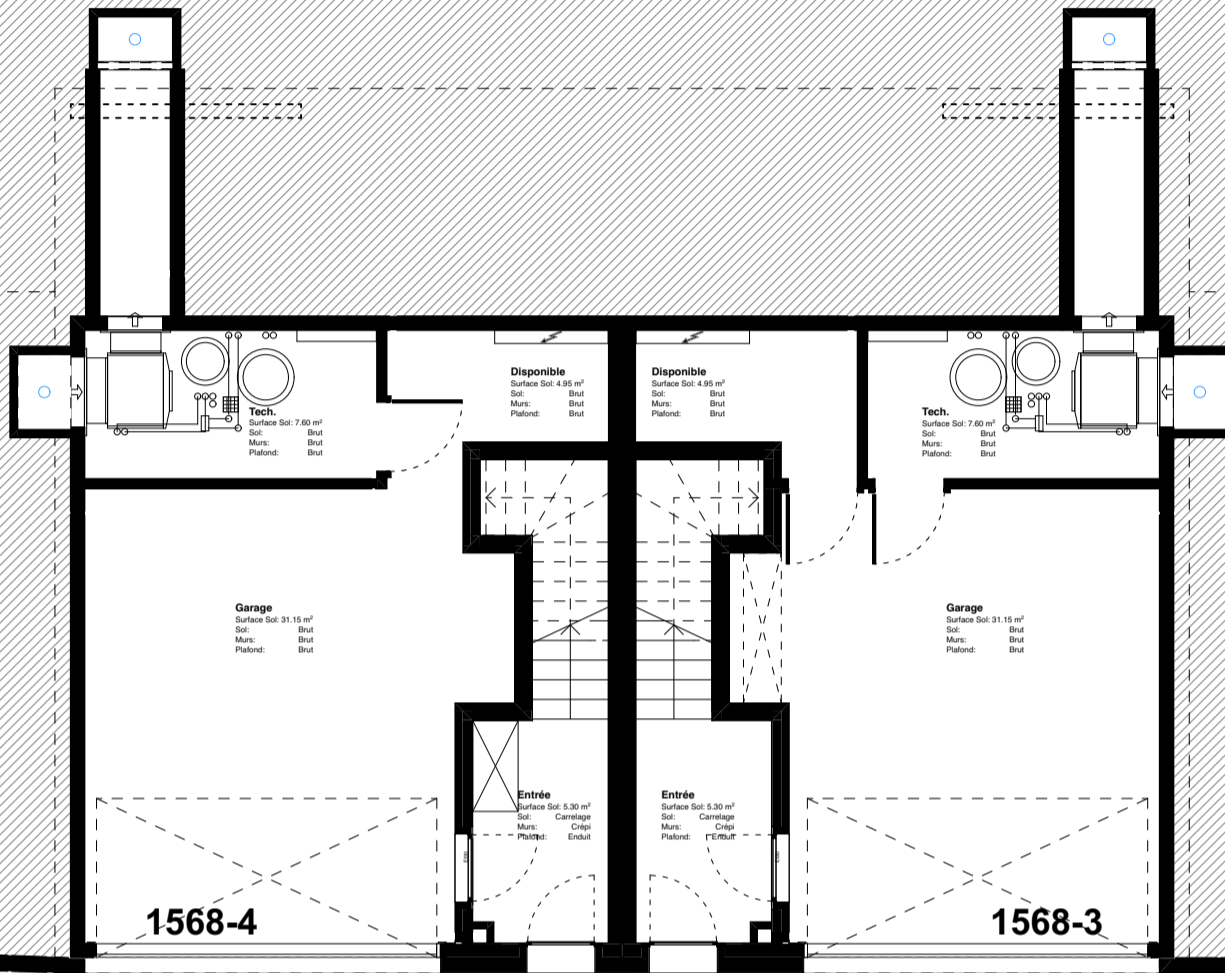

Place ext. K

LIMITE DE CONSTRUCTION

Place ext. J
Place ext. L

LIMITE TERRAIN

Sentier du Lacuez

Sentier du Lacuez - Parcelle 1568

Sous-sol Villa D

Construction de 1 Villa jumelée label MINERGIE avec garage et places extérieures

Blonay

Maître d'ouvrage

Muralti Jean-Pierre & Devantay Antoinette
Promis vendue à Promco Sàrl & Maloni Sàrl

DT
DT CONCEPT SA
ARCHITECTURE
& DIRECTION DES TRAVAUX
RTE DE FENIL 88A
1909 FENIL-SUR-CORSIER
T. 021 843 70 00
WWW.DT-CONCEPT.CH

Echelle : 1:100
Dessin : MA

Date : 29.10.2019
Fichier : EXE VD - Lacuez - 10.12.19.pln

