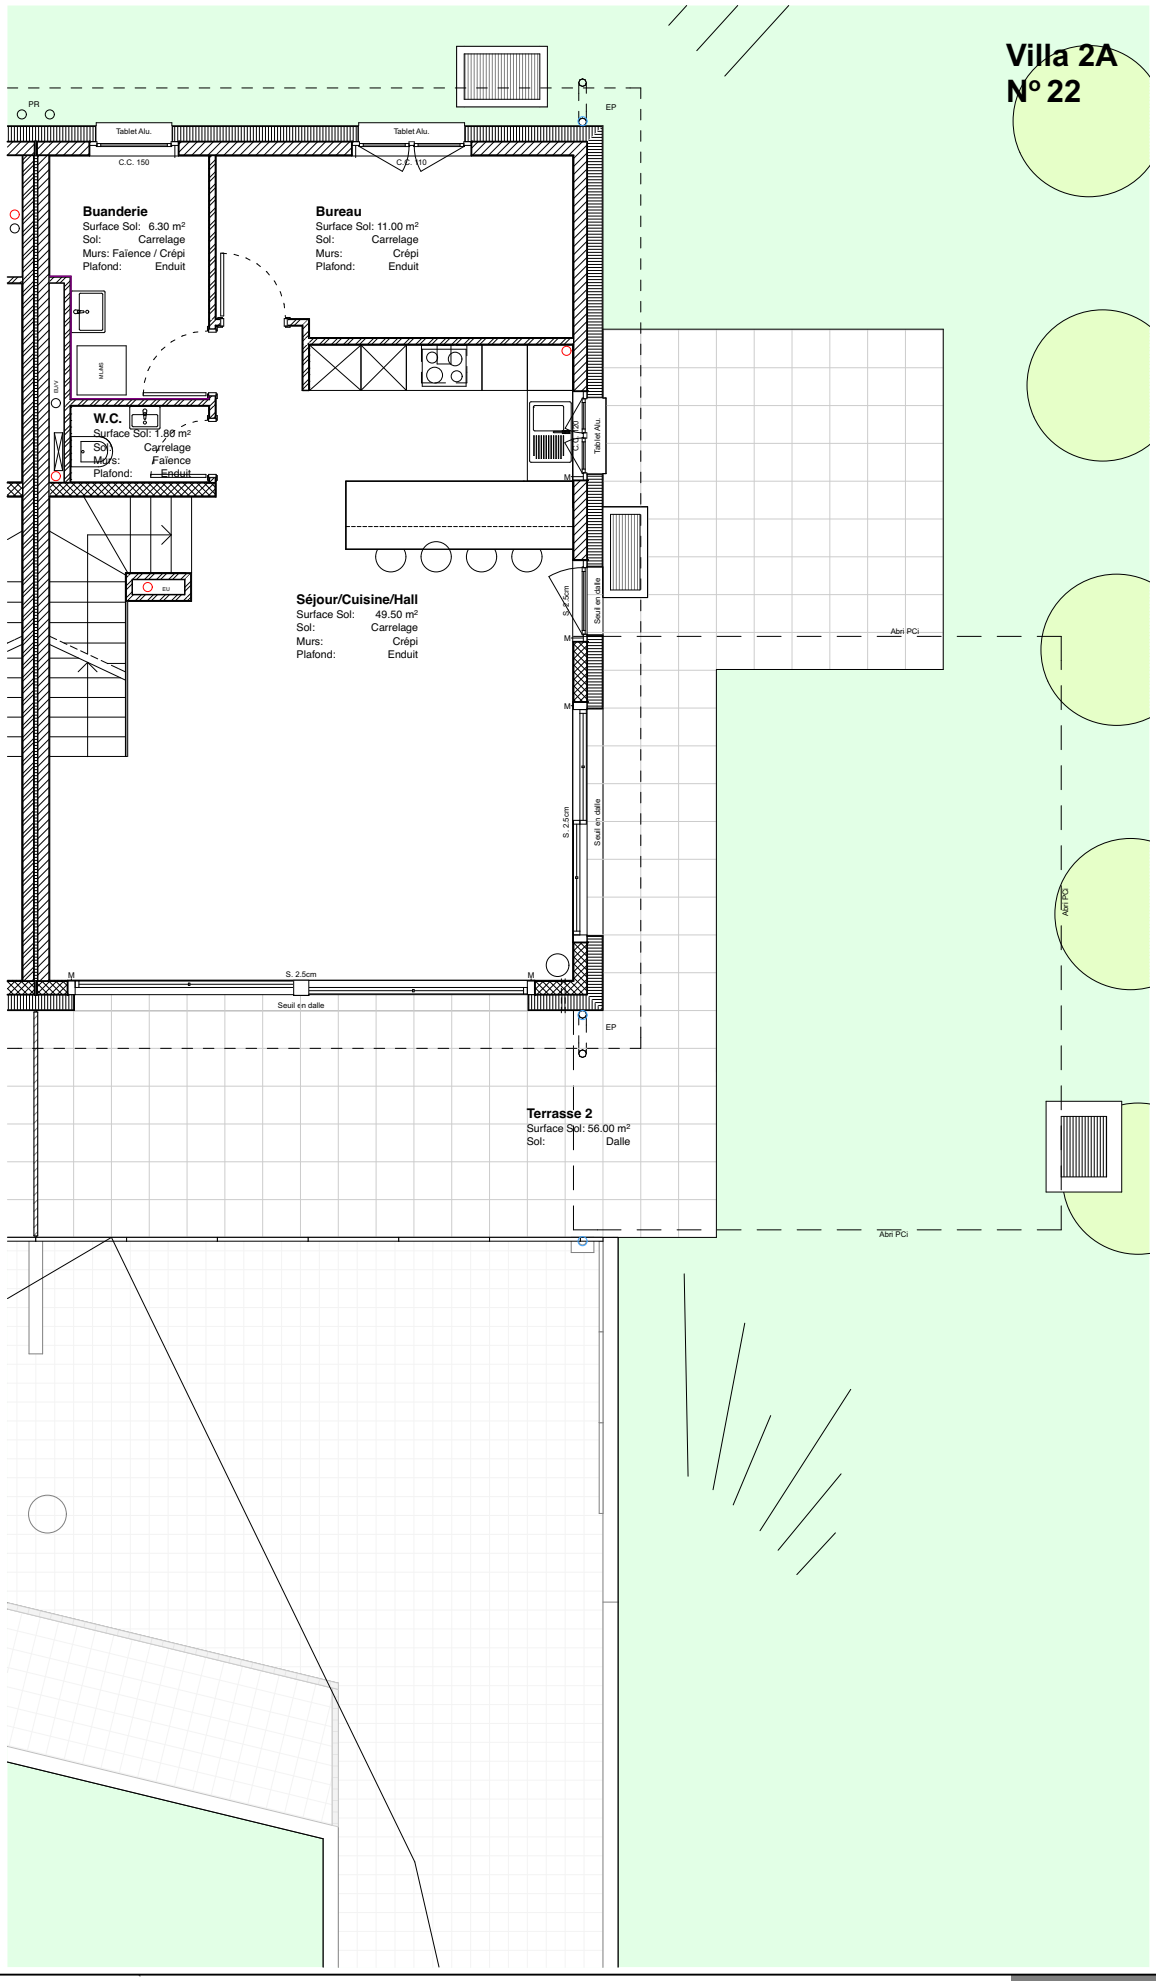

concept sàrl
direction des travaux
et architecture
Avenue Reller 2
1800 Vevey
info@d-t-concept.ch
T 021 943 70 00
www.d-t-concept.ch

Ch. du Lacuez et Sentier de Lacuez - Parcelles 1567-1568

PLANS DE VENTE

Rez-de-chaussée Villa 2A - Type B

Blonay

Echelle : 1:100 Date : 20.08.19

Dessin : CT Fichier : EXE - Lacuez V1 - 12.12.17.pln

Maître d'ouvrage

Muralti Jean-Pierre & Devantay Antoinette Promis vendue à Promco Sàrl & Maloni Sàrl