


Villa D

LIMITE DE CONSTRUCTION

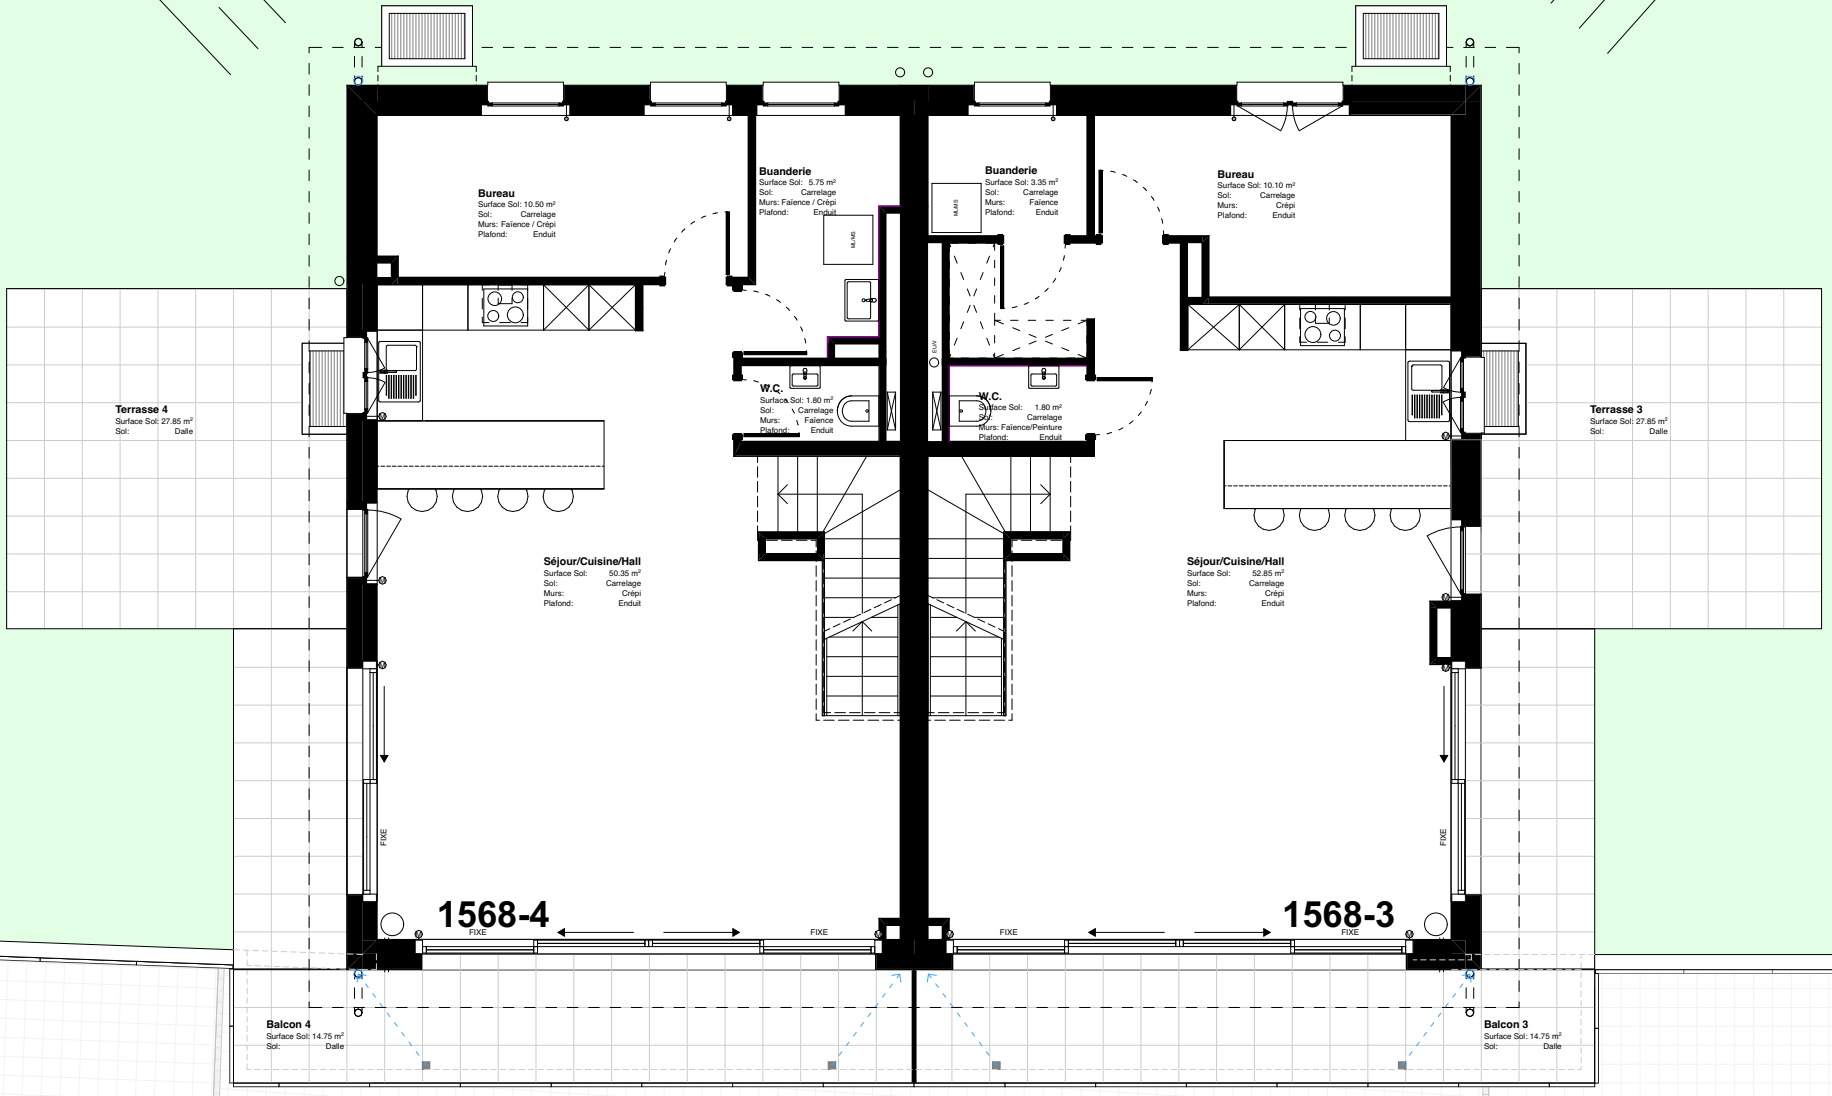


1568-4

1568-3

LIMITE DE CONSTRUCTION

LIMITE TERRAIN

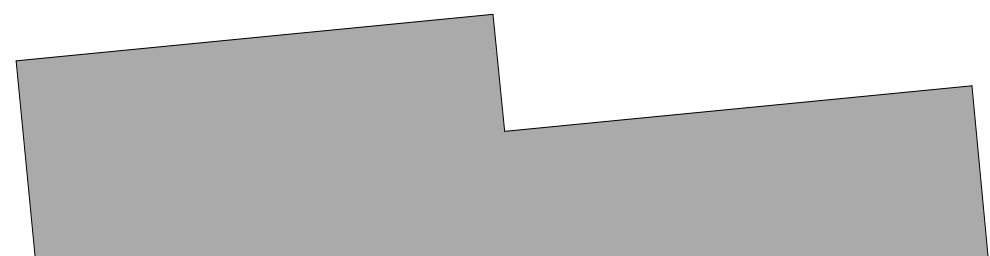

Sentier du Lacuez - Parcelle 1568

Rez-de-chaussée Villa D

Construction de 1 Villa jumelée label MINERGIE avec garage et places extérieures

Blonay

Maître d'ouvrage

Muralti Jean-Pierre & Devantay Antoinette
Promis vendue à Promco Sàrl & Maloni Sàrl

Echelle : 1:100 Date : 29.10.2019

Dessin : MA Fichier : EXE VD - Lacuez - 10.12.19.pln

