


LIMITE TERRAIN

Villa E

LIMITE DE CONSTRUCTION

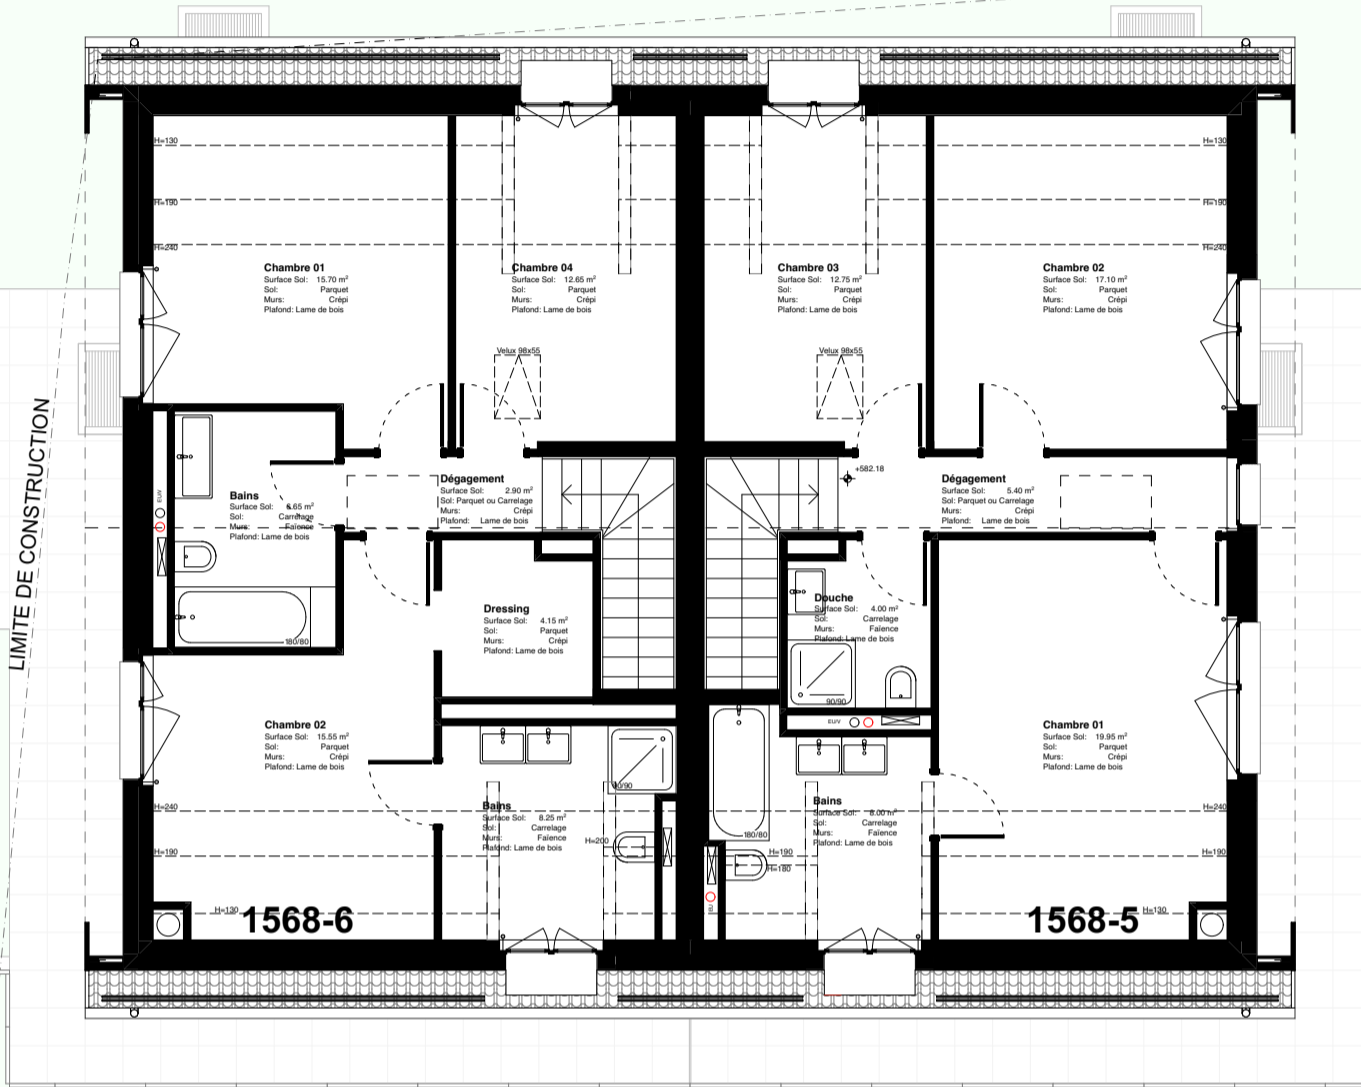

LIMITE TERRAIN

Sentier du Lacuez - Parcelle 1568

Etage1 Villa E

Construction de 1 Villa jumelée label MINERGIE avec garage et places extérieures

Blonay

Maître d'ouvrage

Muralti Jean-Pierre & Devantay Antoinette
Promis vendue à Promco Sàrl & Maloni Sàrl

DT CONCEPT SA
ARCHITECTURE
& DIRECTION DES TRAVAUX
RTE DE FENIL 68A
1809 FENIL-SUR-CORSIER
T.021 843 70 00
WWW.DT-CONCEPT.CH

Echelle : 1:100

Date : 29.10.2019

Dessin : MA

Fichier : EXE VE - Lacuez - 10.12.19.pln

