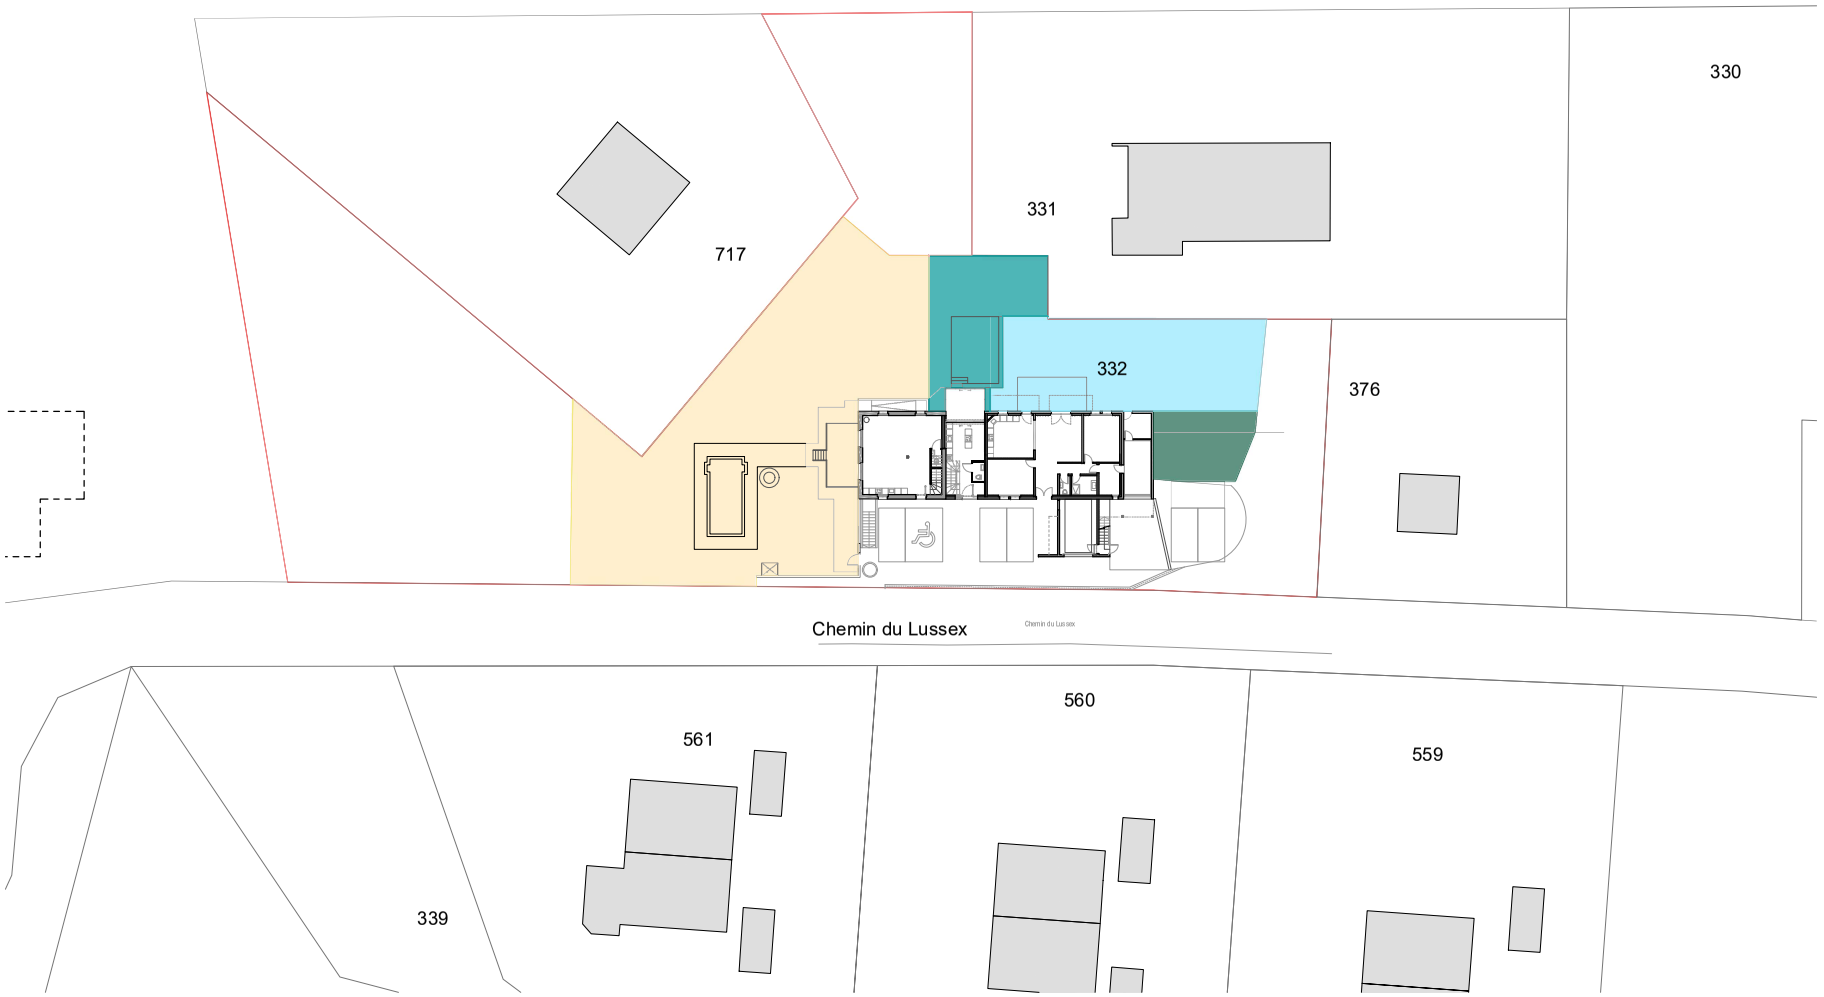

SERVITUDES JARDIN

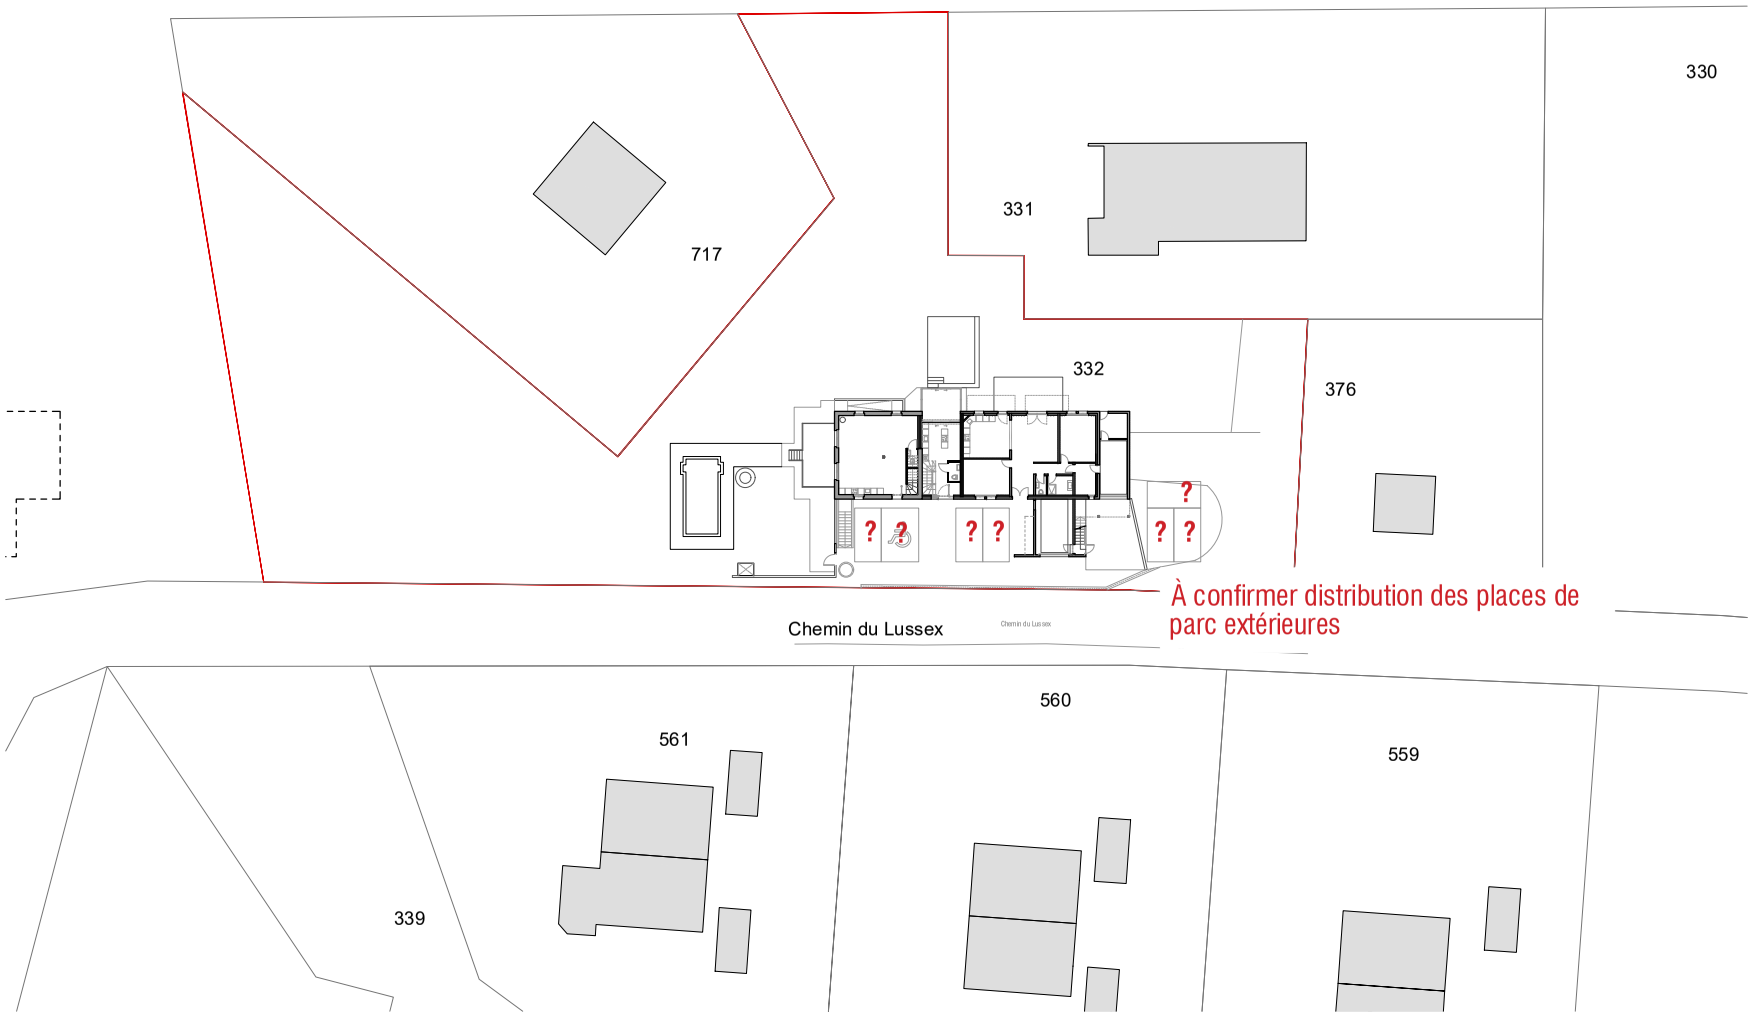

SERVITUDES PLACES DE PARC EXTÉRIEURES

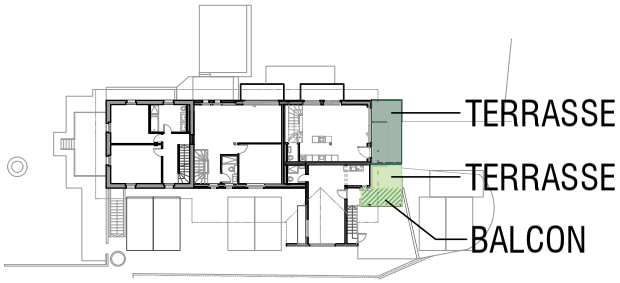

APP.3

APP.5

N

0 5 10 20

SERVITUDE TERRASSE / BALCON

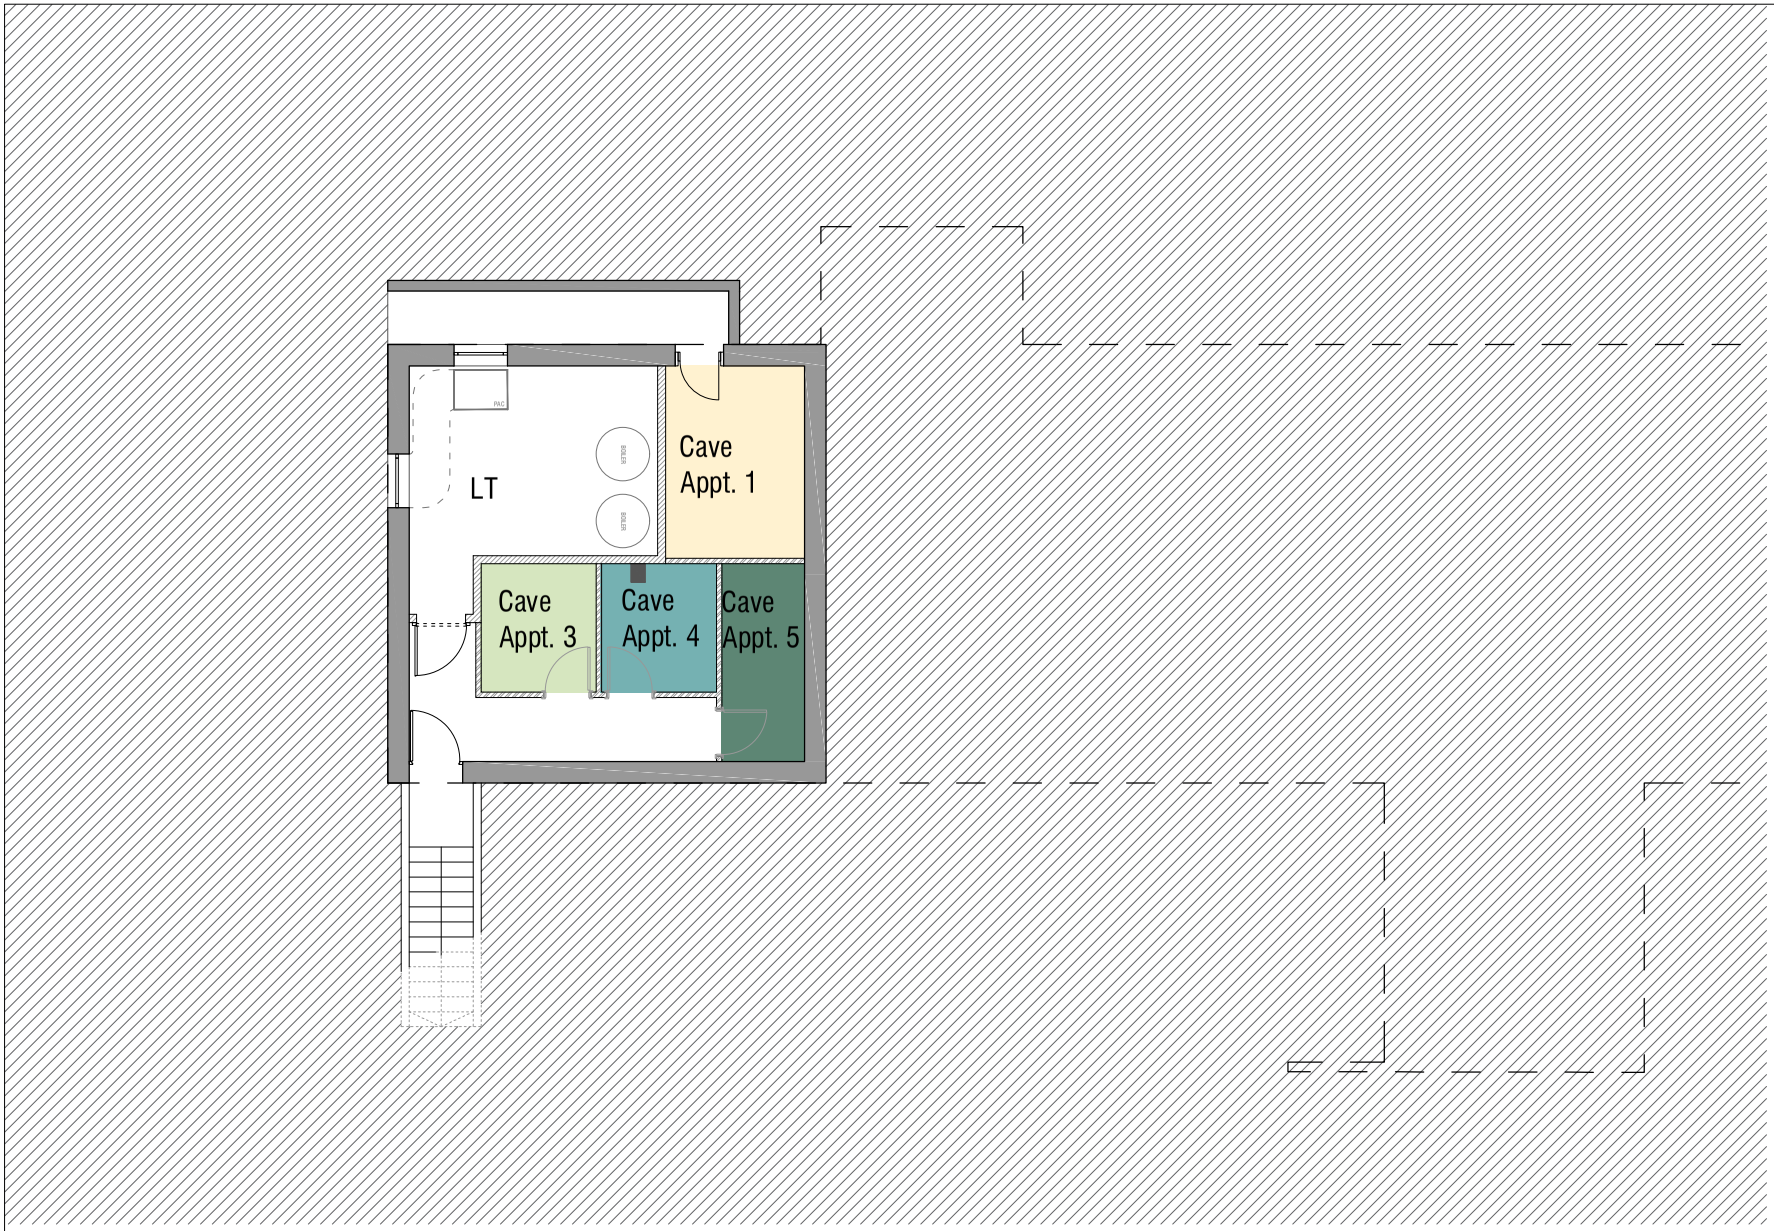

APP 1	
324	/ 1000 èmes
332 - 1 PPE	

APP 2	
192	/ 1000 èmes
332 - 2 PPE	

APP 3	
98	/ 1000 èmes
332 - 3 PPE	

APP 4	
234	/ 1000 èmes
332 - 4 PPE	

APP 5	
152	/ 1000 èmes
332 - 5 PPE	

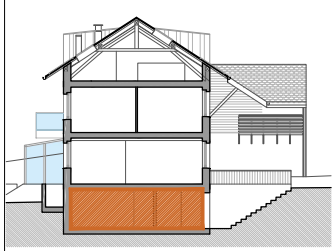

APP. 1
APP. 2
APP. 3
APP.4
APP.5

N

0 1 2 5

SOUS-SOL

APP 1	
324	/ 1000 èmes
332 - 1 PPE	

APP 2	
192	/ 1000 èmes
332 - 2 PPE	

APP 3	
98	/ 1000 èmes
332 - 3 PPE	

APP 4	
234	/ 1000 èmes
332 - 4 PPE	

APP 5	
152	/ 1000 èmes
332 - 5 PPE	

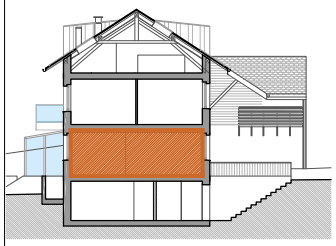

APP. 1
APP. 2
APP. 3
APP.4
APP.5

N

0 1 2 5 10

REZ DE CHAUSSÉE

APP 1	
324	/ 1000 èmes
332 - 1 PPE	

APP 2	
192	/ 1000 èmes
332 - 2 PPE	

APP 3	
98	/ 1000 èmes
332 - 3 PPE	

APP 4	
234	/ 1000 èmes
332 - 4 PPE	

APP 5	
152	/ 1000 èmes
332 - 5 PPE	

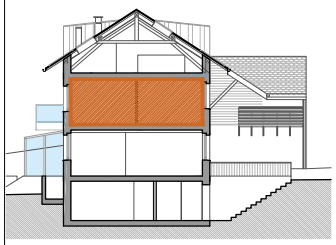

APP. 1
APP. 2
APP. 3
APP.4
APP.5

N

0 1 2 5 10

1ER ÉTAGE

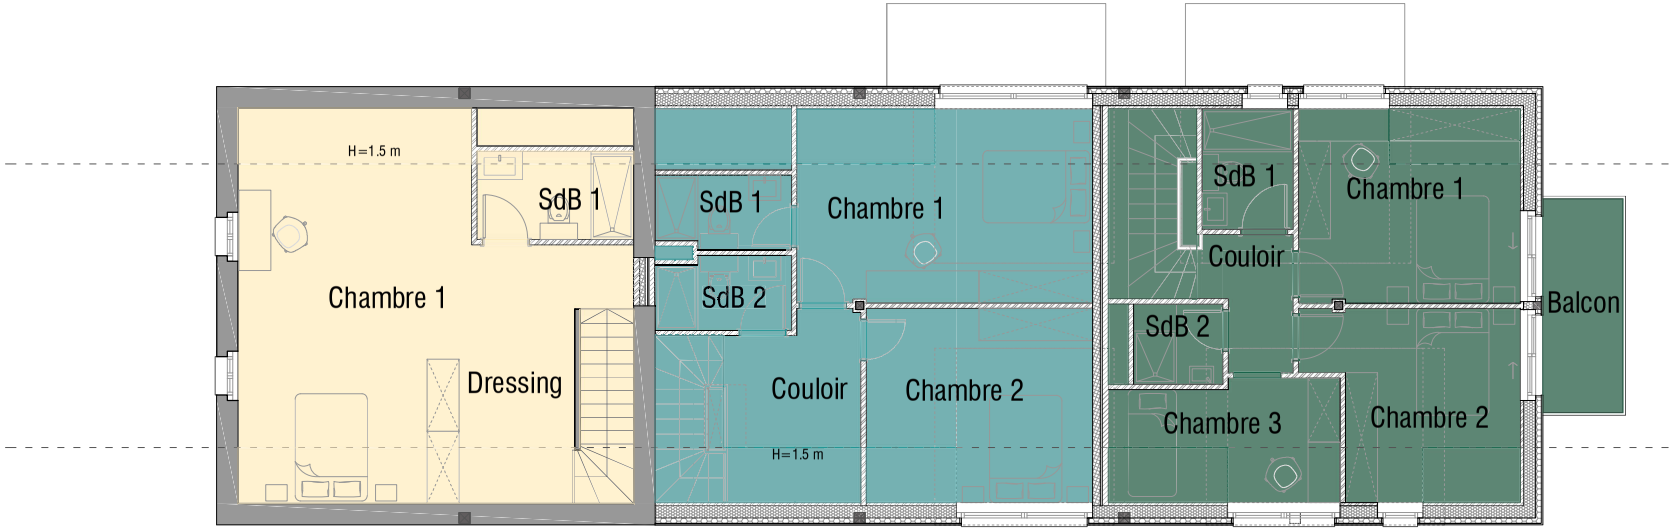

APP 1	
324	/ 1000 èmes
332 - 1 PPE	

APP 2	
192	/ 1000 èmes
332 - 2 PPE	

APP 3	
98	/ 1000 èmes
332 - 3 PPE	

APP 4	
234	/ 1000 èmes
332 - 4 PPE	

APP 5	
152	/ 1000 èmes
332 - 5 PPE	

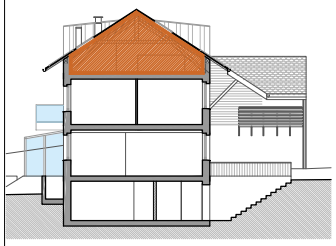

APP. 1
APP. 2
APP. 3
APP.4
APP.5

N

0 1 2 5 10

COMBLES