
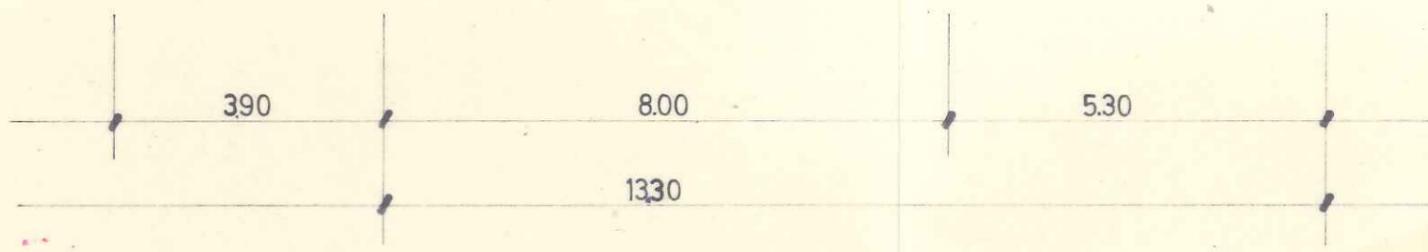


COMMUNE DE LULLY (VD)  
PROPRIETE DE MONSIEUR HC. SCHULZ

PROJET D'ENQUETE D'UNE MAISON D'HABITATION  
PLANS + COUPE ECH: 1:100 LE 14 MARS 69  
ATELIER A. GASSER ARCHITECTE SIA 1020 RENENS

modifié le 20.3.69

LE PROPRIÉTAIRE: *Apuy*  
L'ARCHITECTE: *A. Gasser*

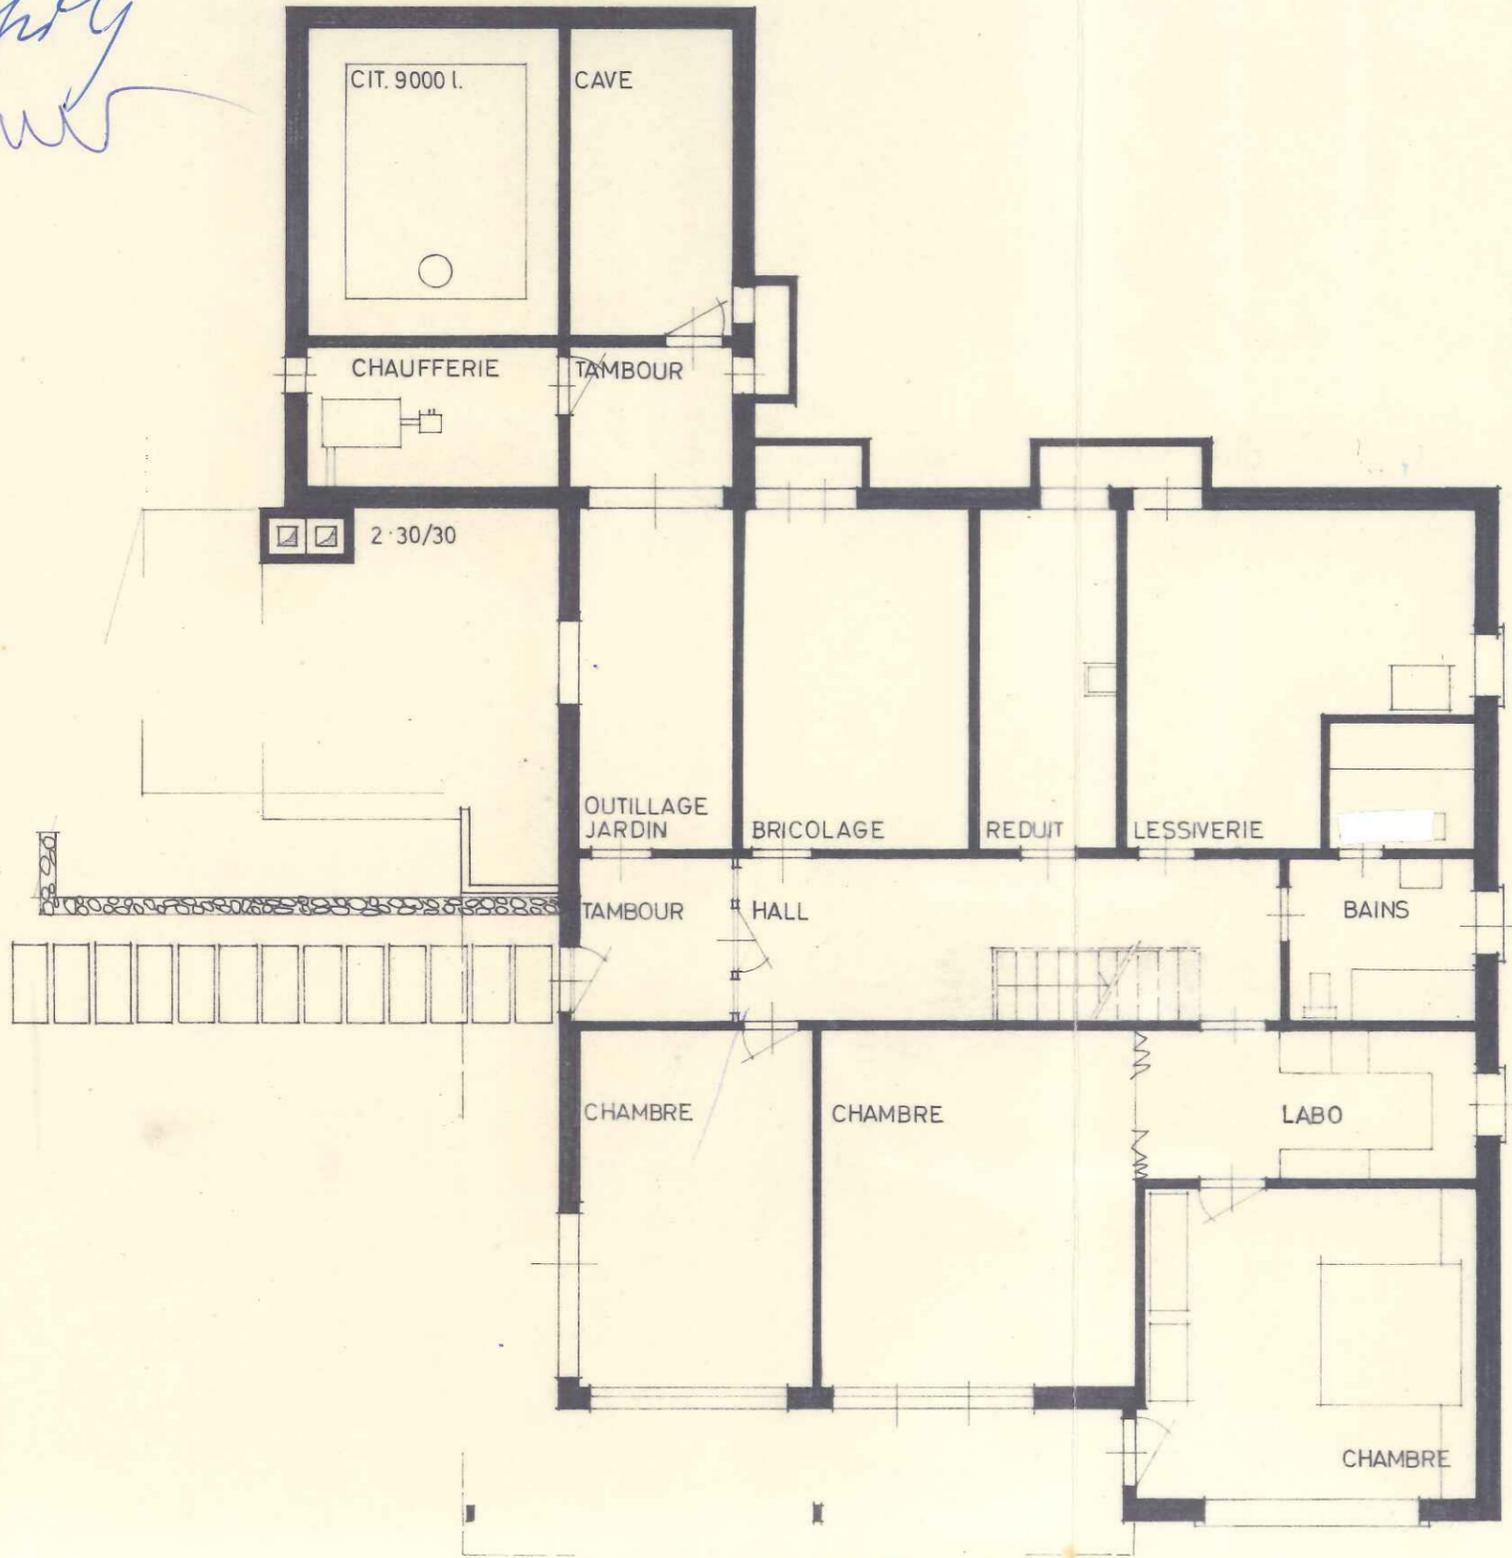

PLAN REZ INFÉRIEUR