
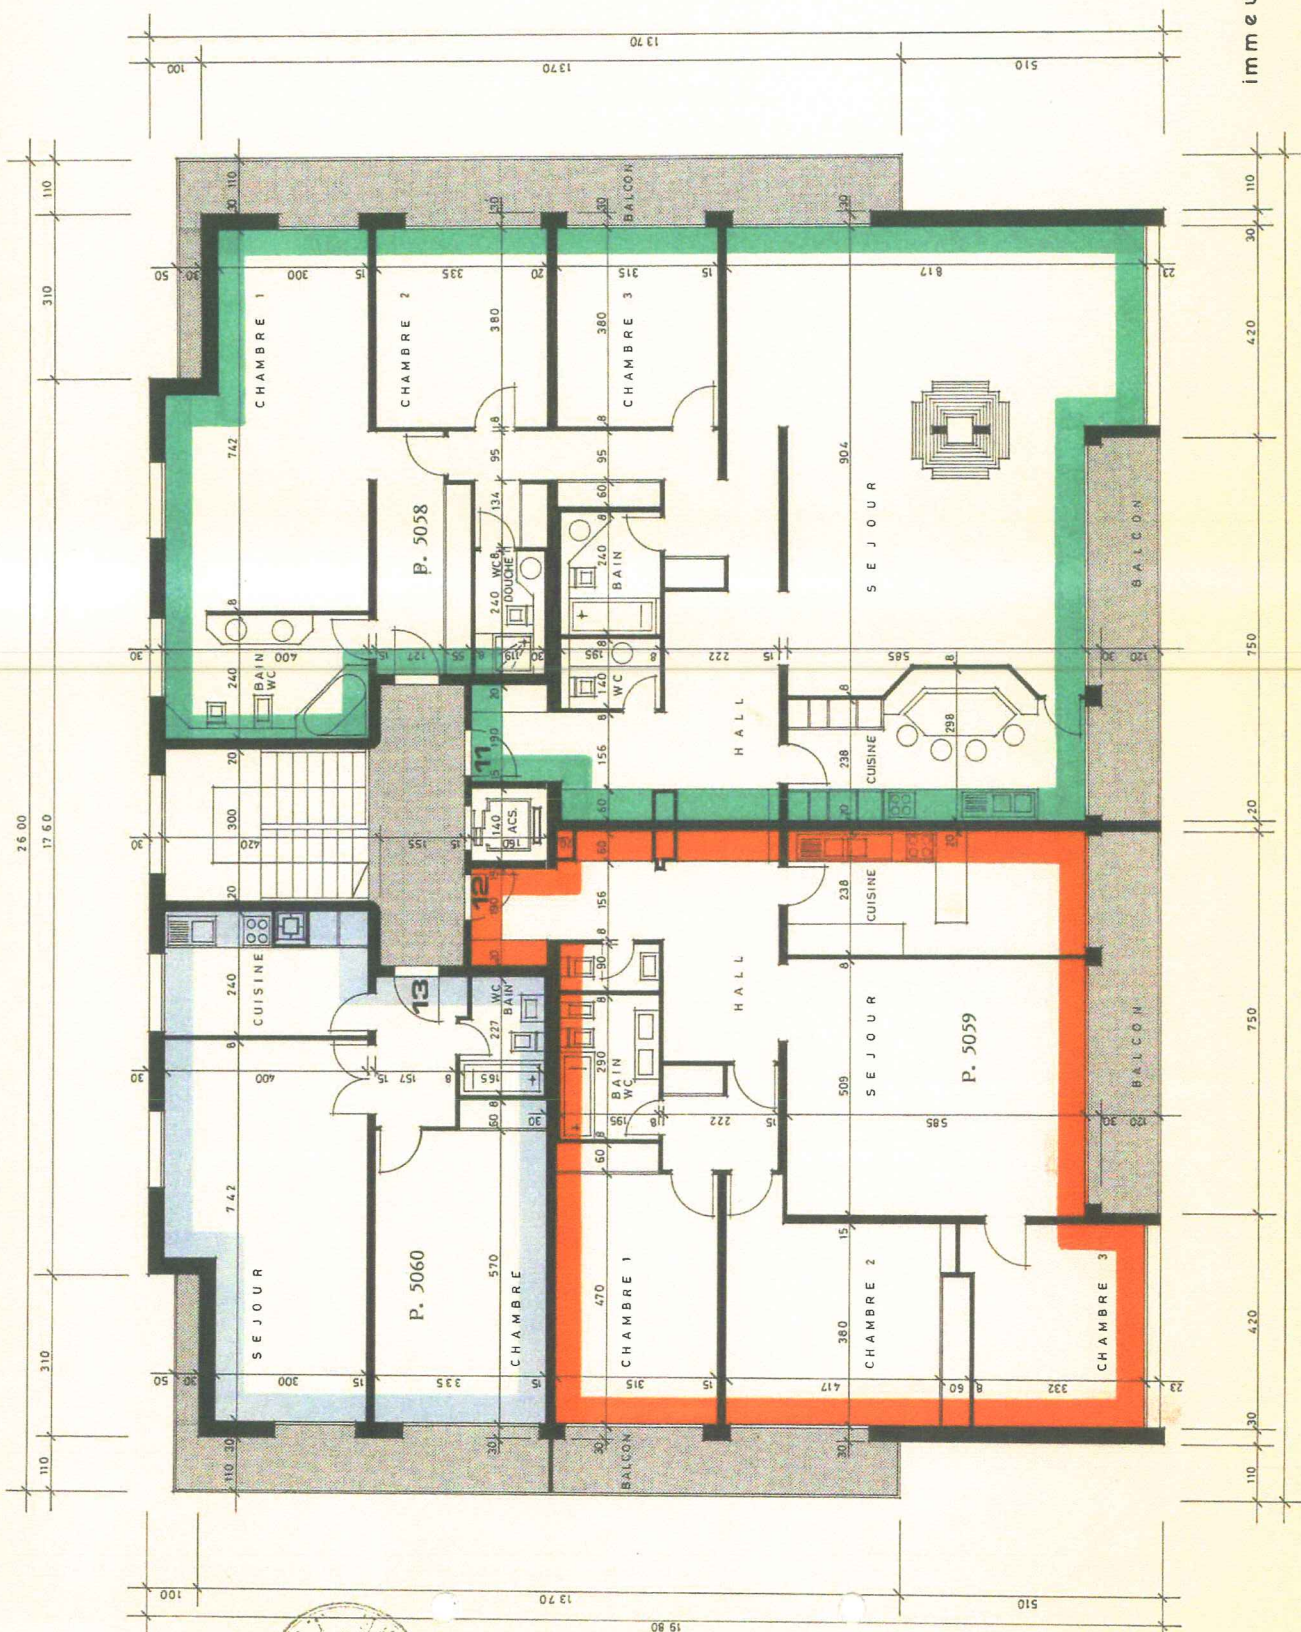


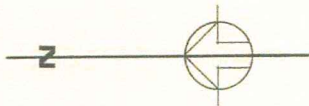

4

Signature

SI MALVINA SA
AV. TOUR HALDIMAND 1 - PULL

immeuble résidentiel

PLAN DE L'ATTIQUE
éch. 1:100 date 11.28

R. Guidetti - G. Ricci - arch. epfl. sia. - rue debourg 49 - Lausanne