


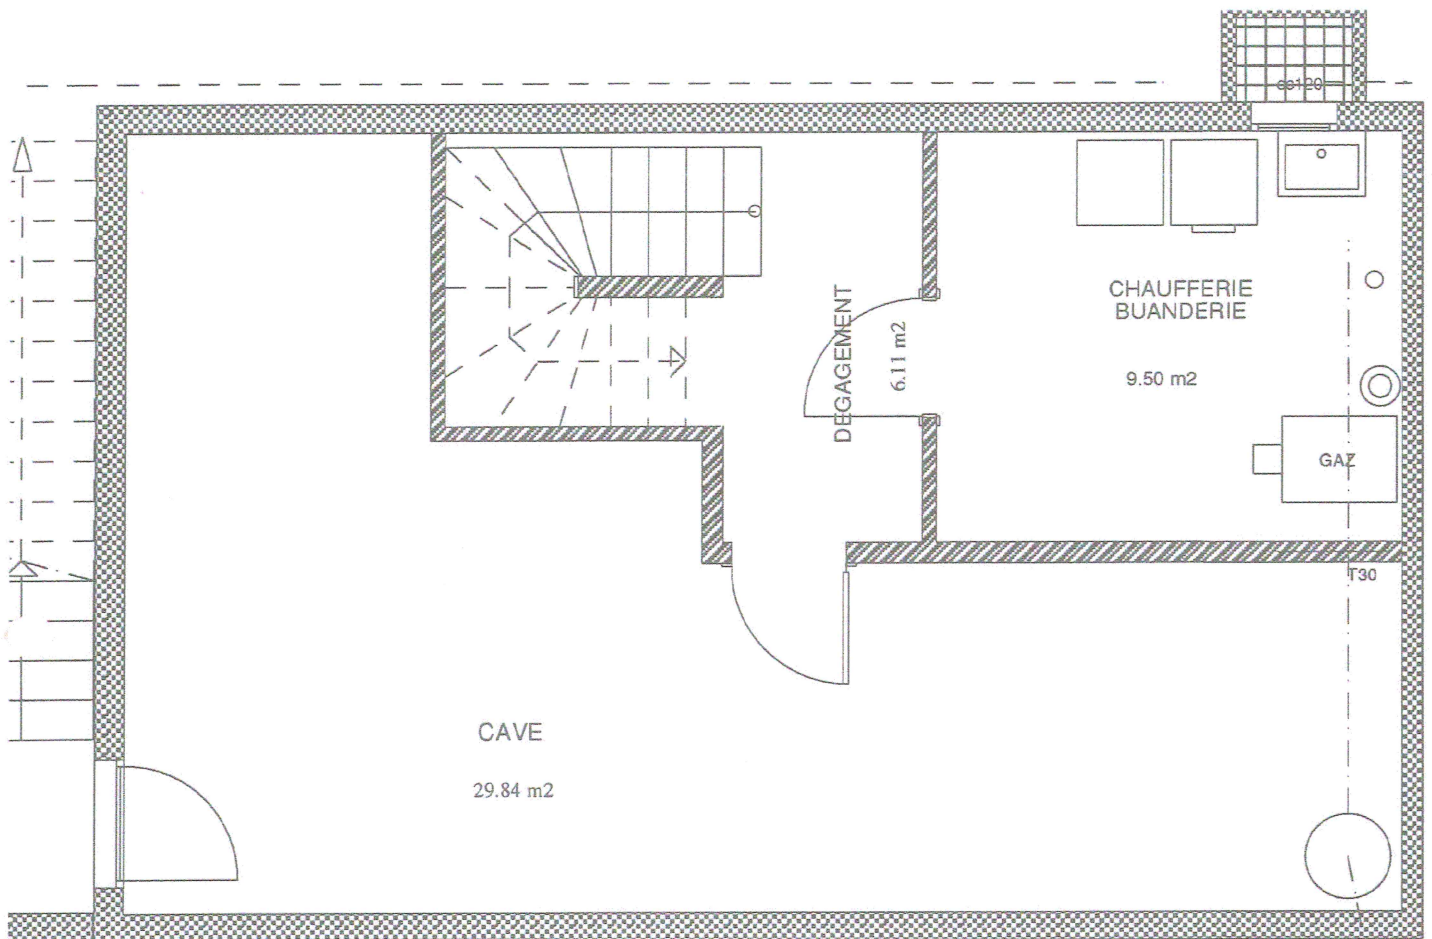


Chapuis Robert
[Signature]

LESCASTORS SA
Av. de Cour 80
Case Postale
1000 LAUSANNE 3

© LesCastors SA Août 1995

Plan du Sous-sol (Ech. : 1/50)

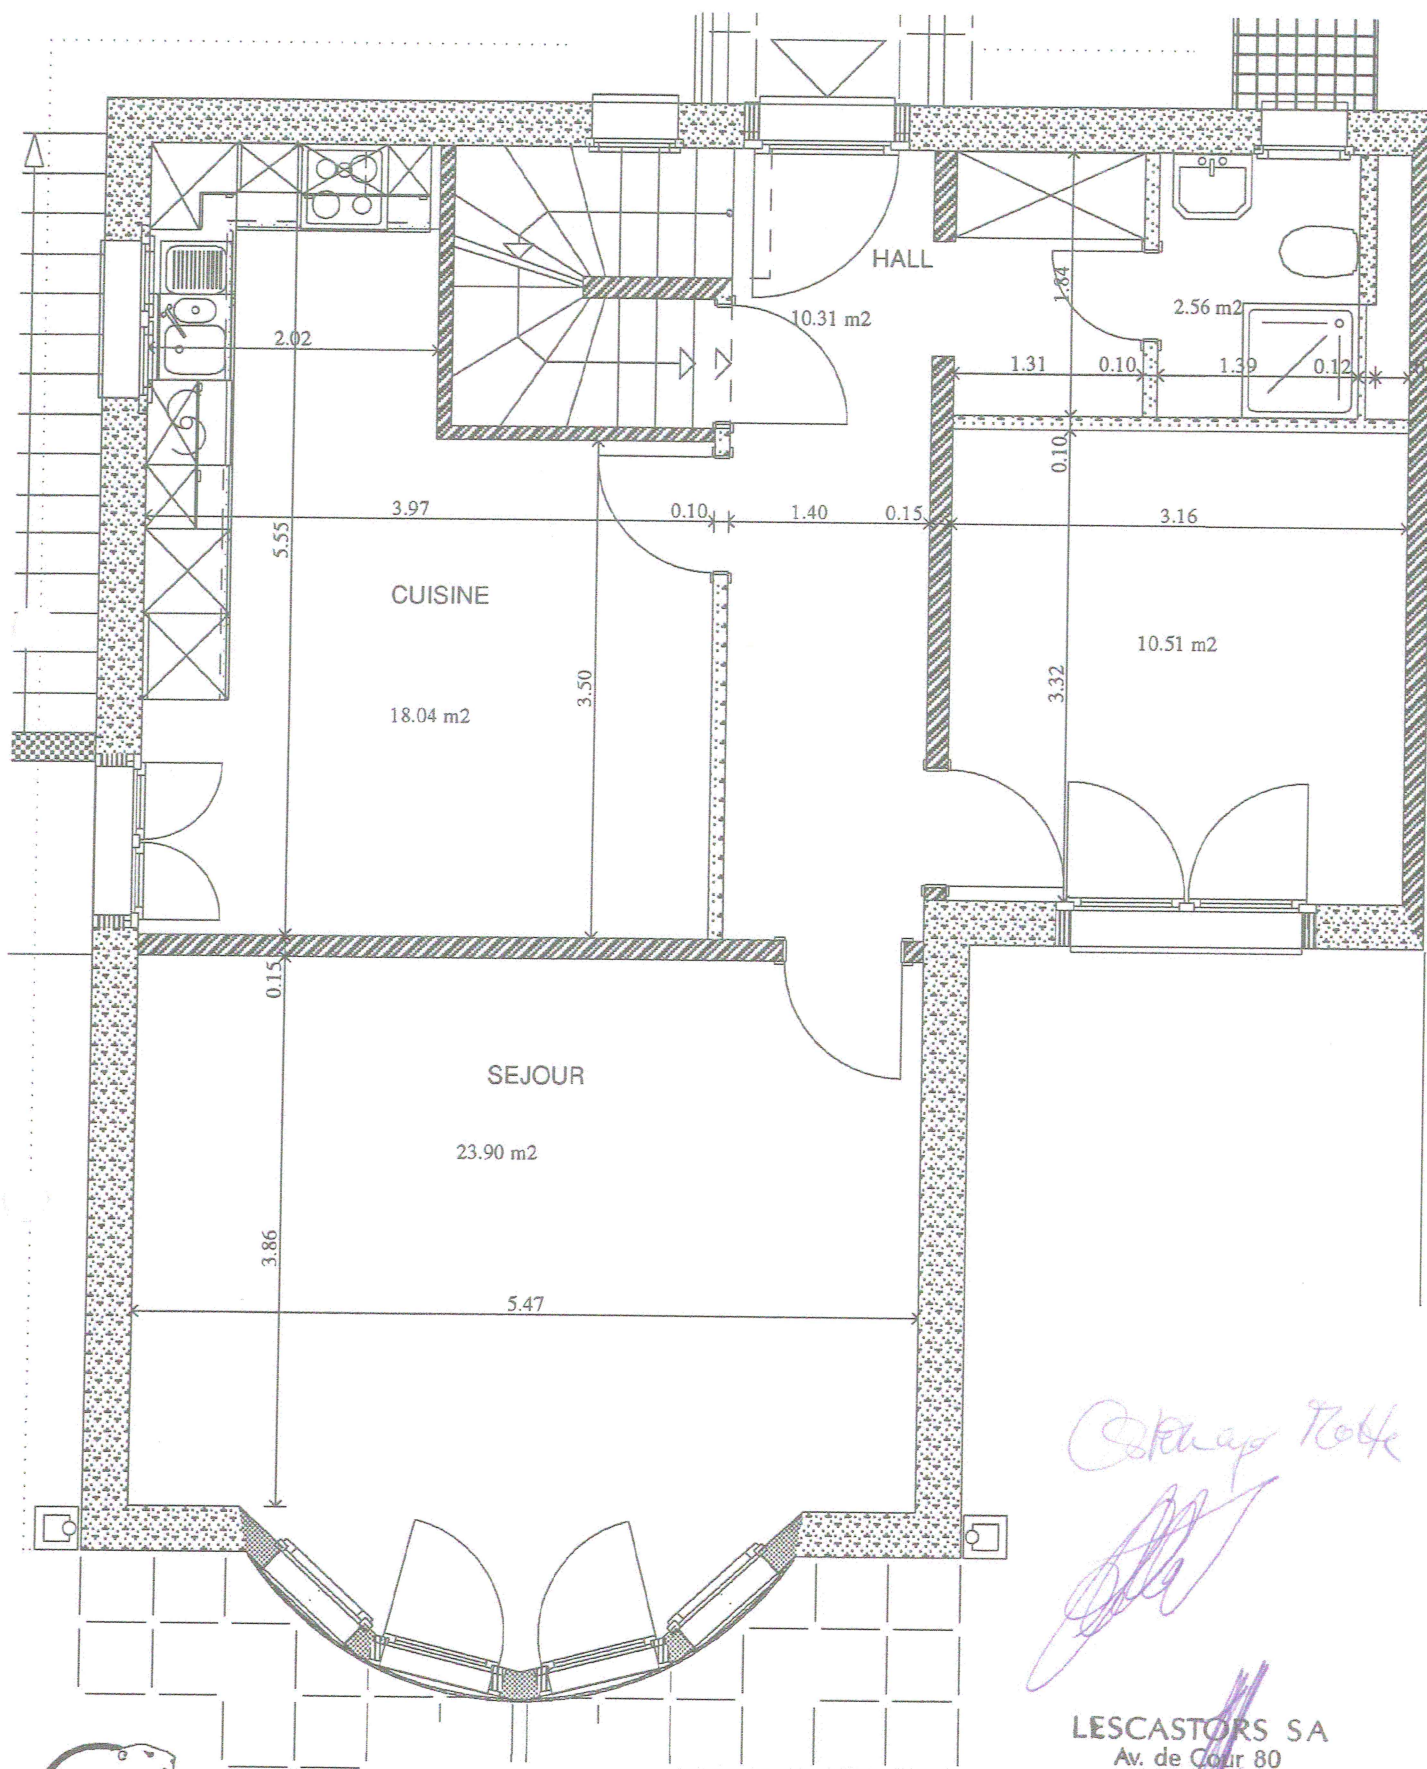


Chap Rott
[Signature]

LESCASTORS SA
 Av. de Cour 80
 Case postale
 1000 LAUSANNE 3

Plan du Rez-de-Chaussée (Ech. : 1/50)

© LesCastors SA Août 1995

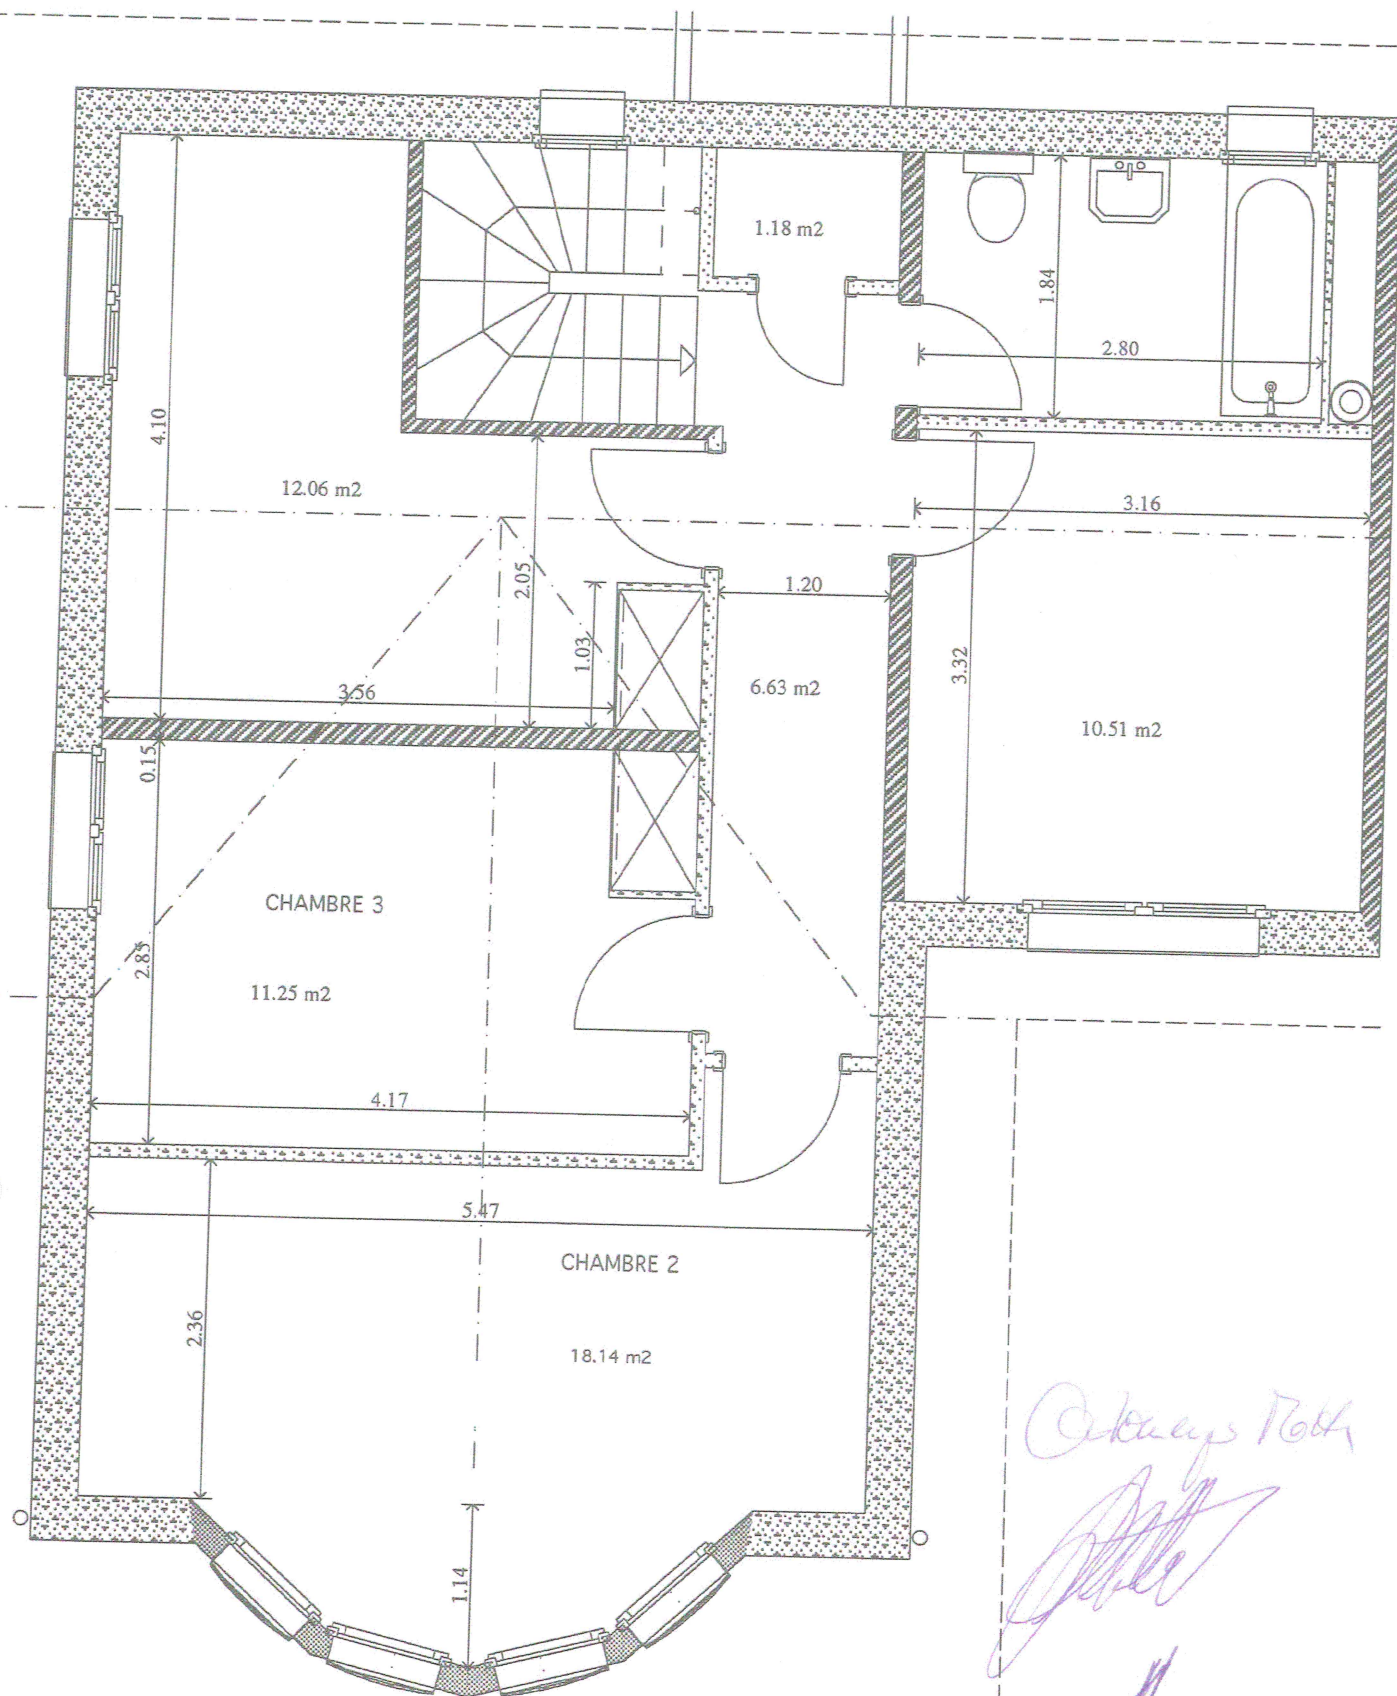

Orkney 16th
[Signature]

LESCASTORS SA
 Av. de Cour 80
 Case postale
 1000 LAUSANNE 3

© LesCastors SA Août 1995

Plan de l'étage (Ech. : 1/50)