


1^{er} étage - 5.5 pces - H2-2

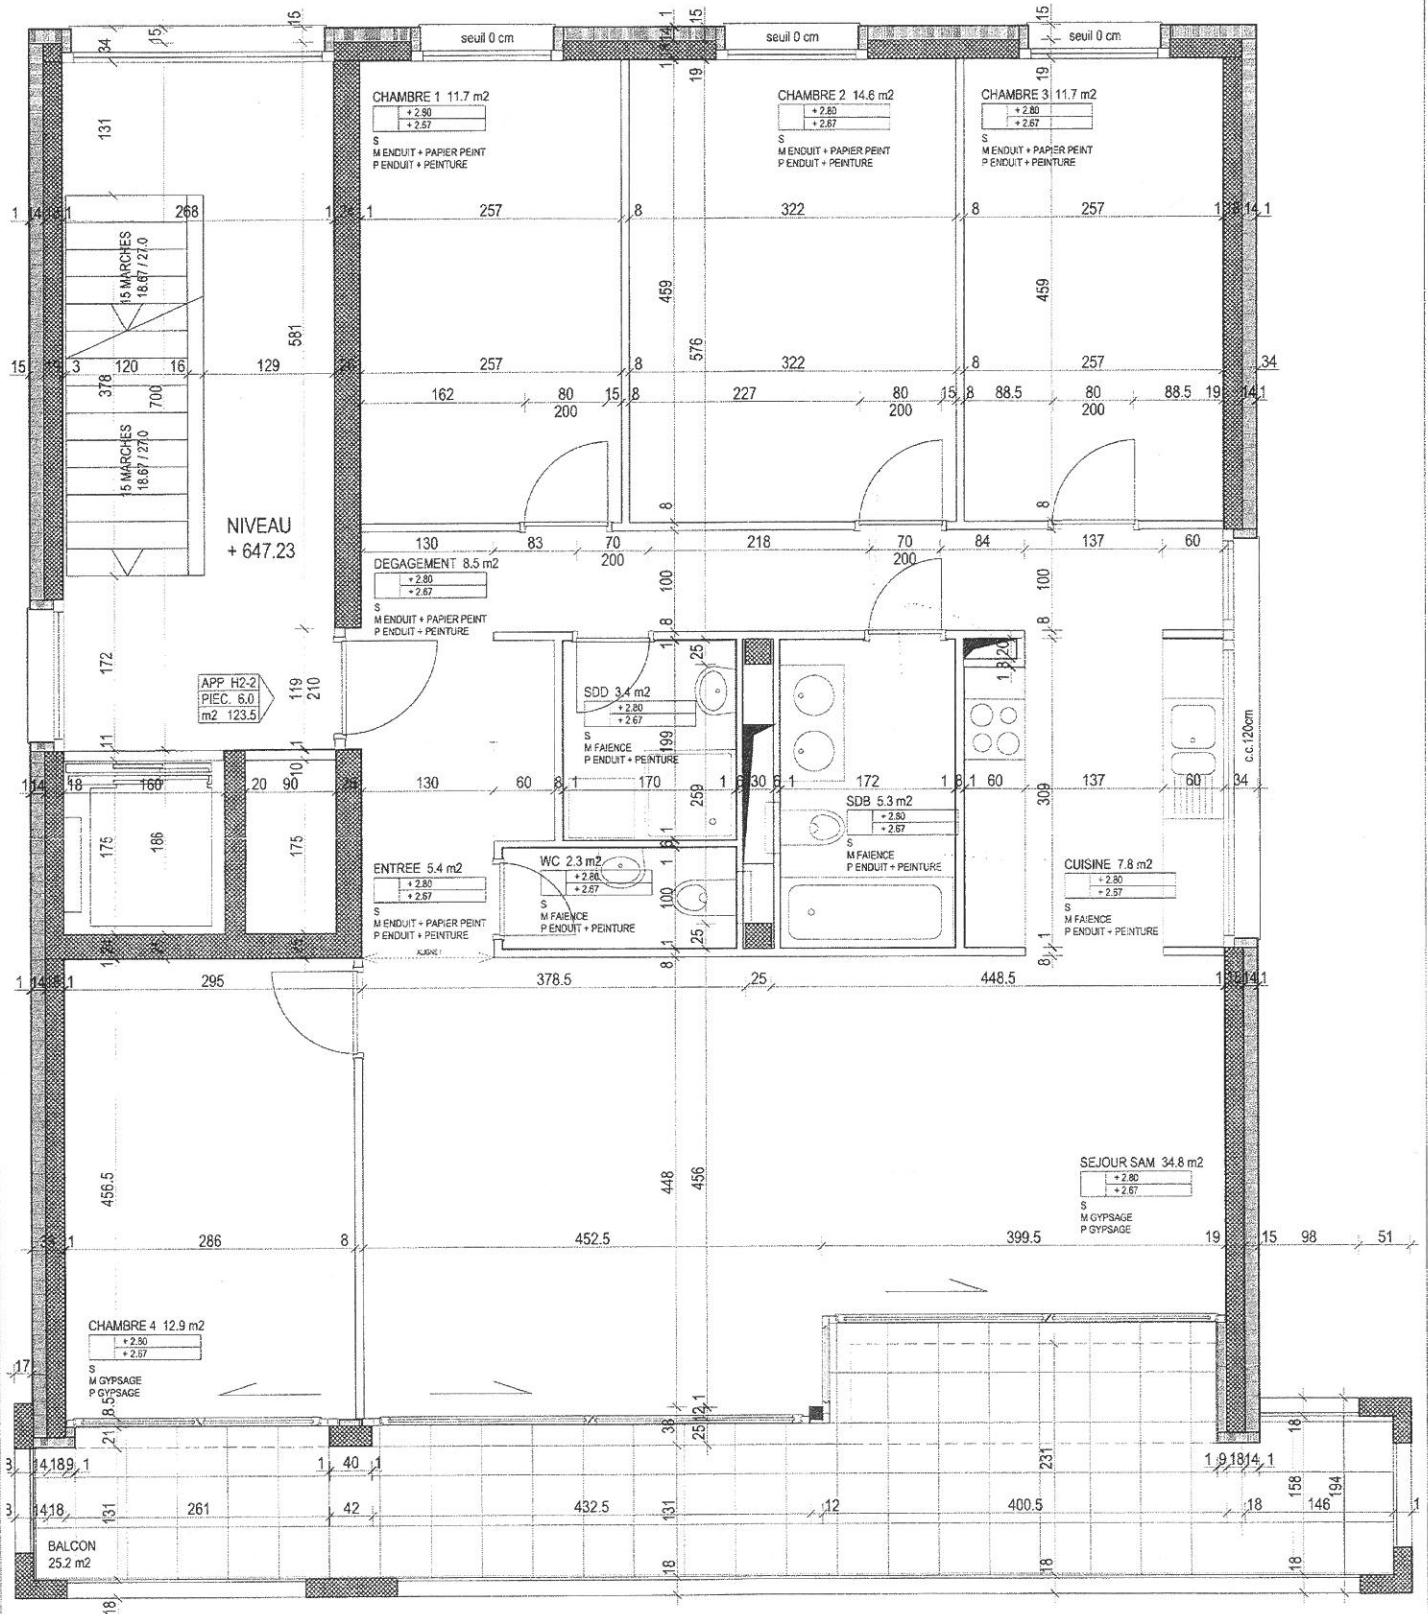

LES COTES SONT INDICATIVES ET PEUVENT VARIER LEGEREMENT EN RAISON D'IMPERATIFS CONSTRUCTIFS!

NIVEAU REZ ± 0.00 = 644.43

LE MONT SUR LAUSANNE	APP. H2-2 ETAGE 1
MODIF. A.	Dess: RS
MODIF. B.	Echelle: 1:50
MODIF. C.	Date: 11.03.09

PLAN N°
H2-2