

Ind.	Modification	Date	Dessinateur



**Légende:**

Les compositions de la construction et les dimensions ne sont pas contractuelles. Elles pourront évoluer en fonction du bilan énergétique du thermicien et des schémas statiques de l'ingénieur civil. Il en est de même avec les dimensions intérieures qui peuvent fluctuer de ± 2cm selon les tolérances de construction admissibles.

**Signatures:**

**PLAN**  
**VILLA C\_IMPLANTATION**

**ECHELLE**  
1/500<sup>ème</sup>  
et 1/100<sup>ème</sup>

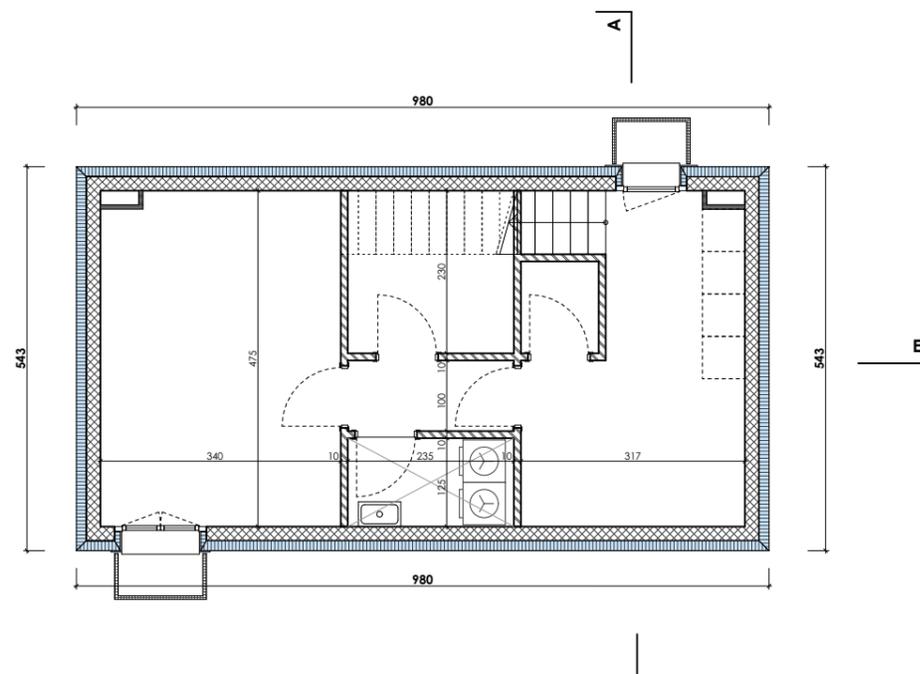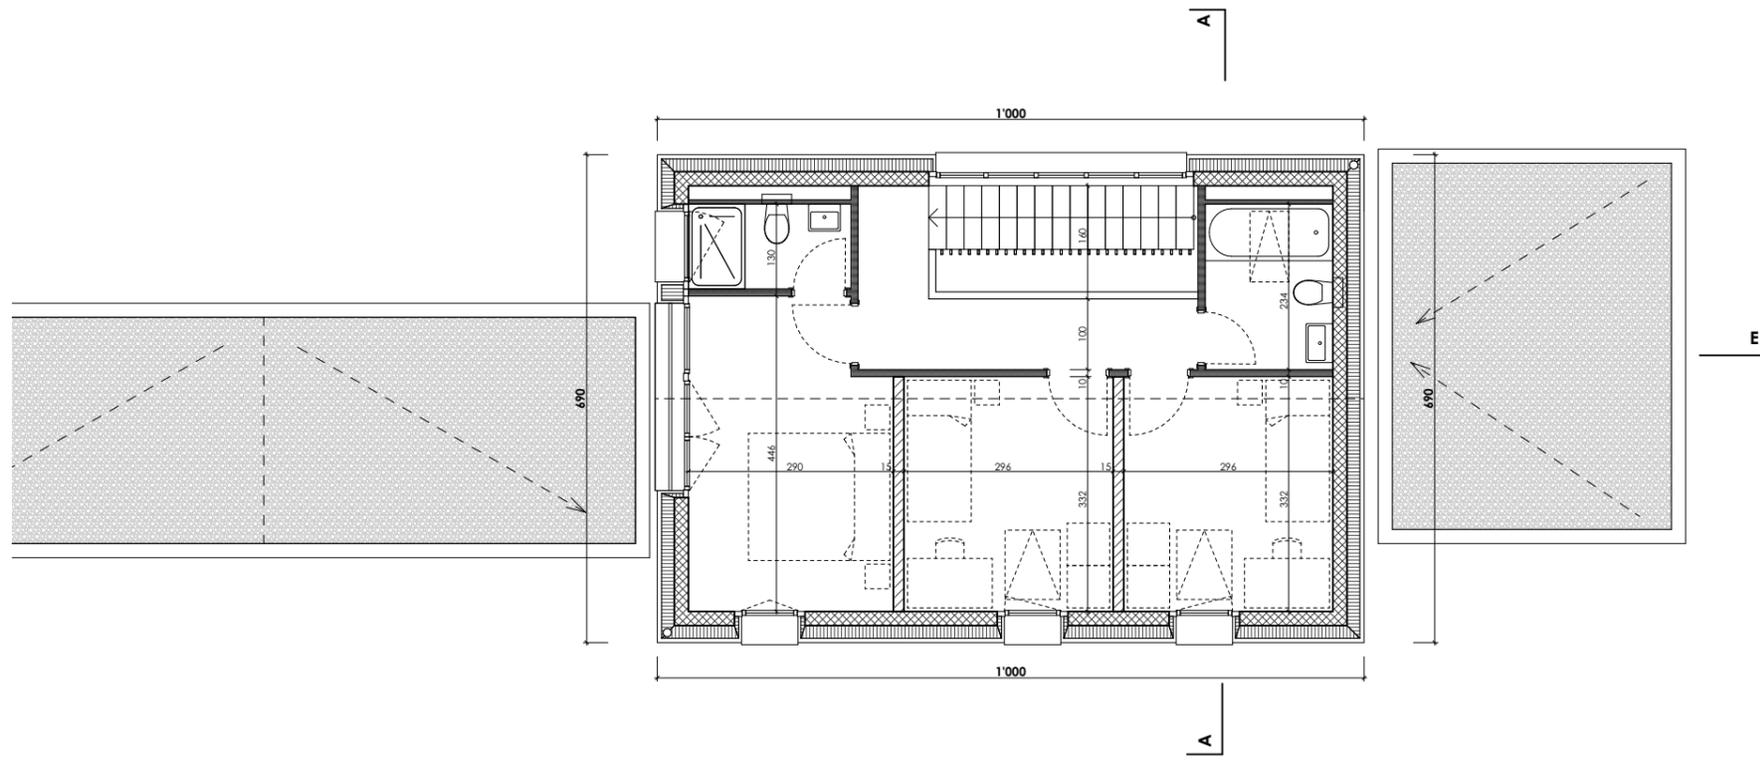

Ind.	Modification	Date	Dessinateur

**Légende:**

Les compositions de la construction et les dimensions ne sont pas contractuelles. Elles pourront évoluer en fonction du bilan énergétique du thermicien et des schémas statiques de l'ingénieur civil. Il en est de même avec les dimensions intérieures qui peuvent fluctuer de  $\pm 2\text{cm}$  selon les tolérances de construction admissibles.


**Signatures:**

**PLAN**

**VILLA C\_SOUS-SOL+ETAGE**

**ECHELLE**

1/100<sup>ème</sup>

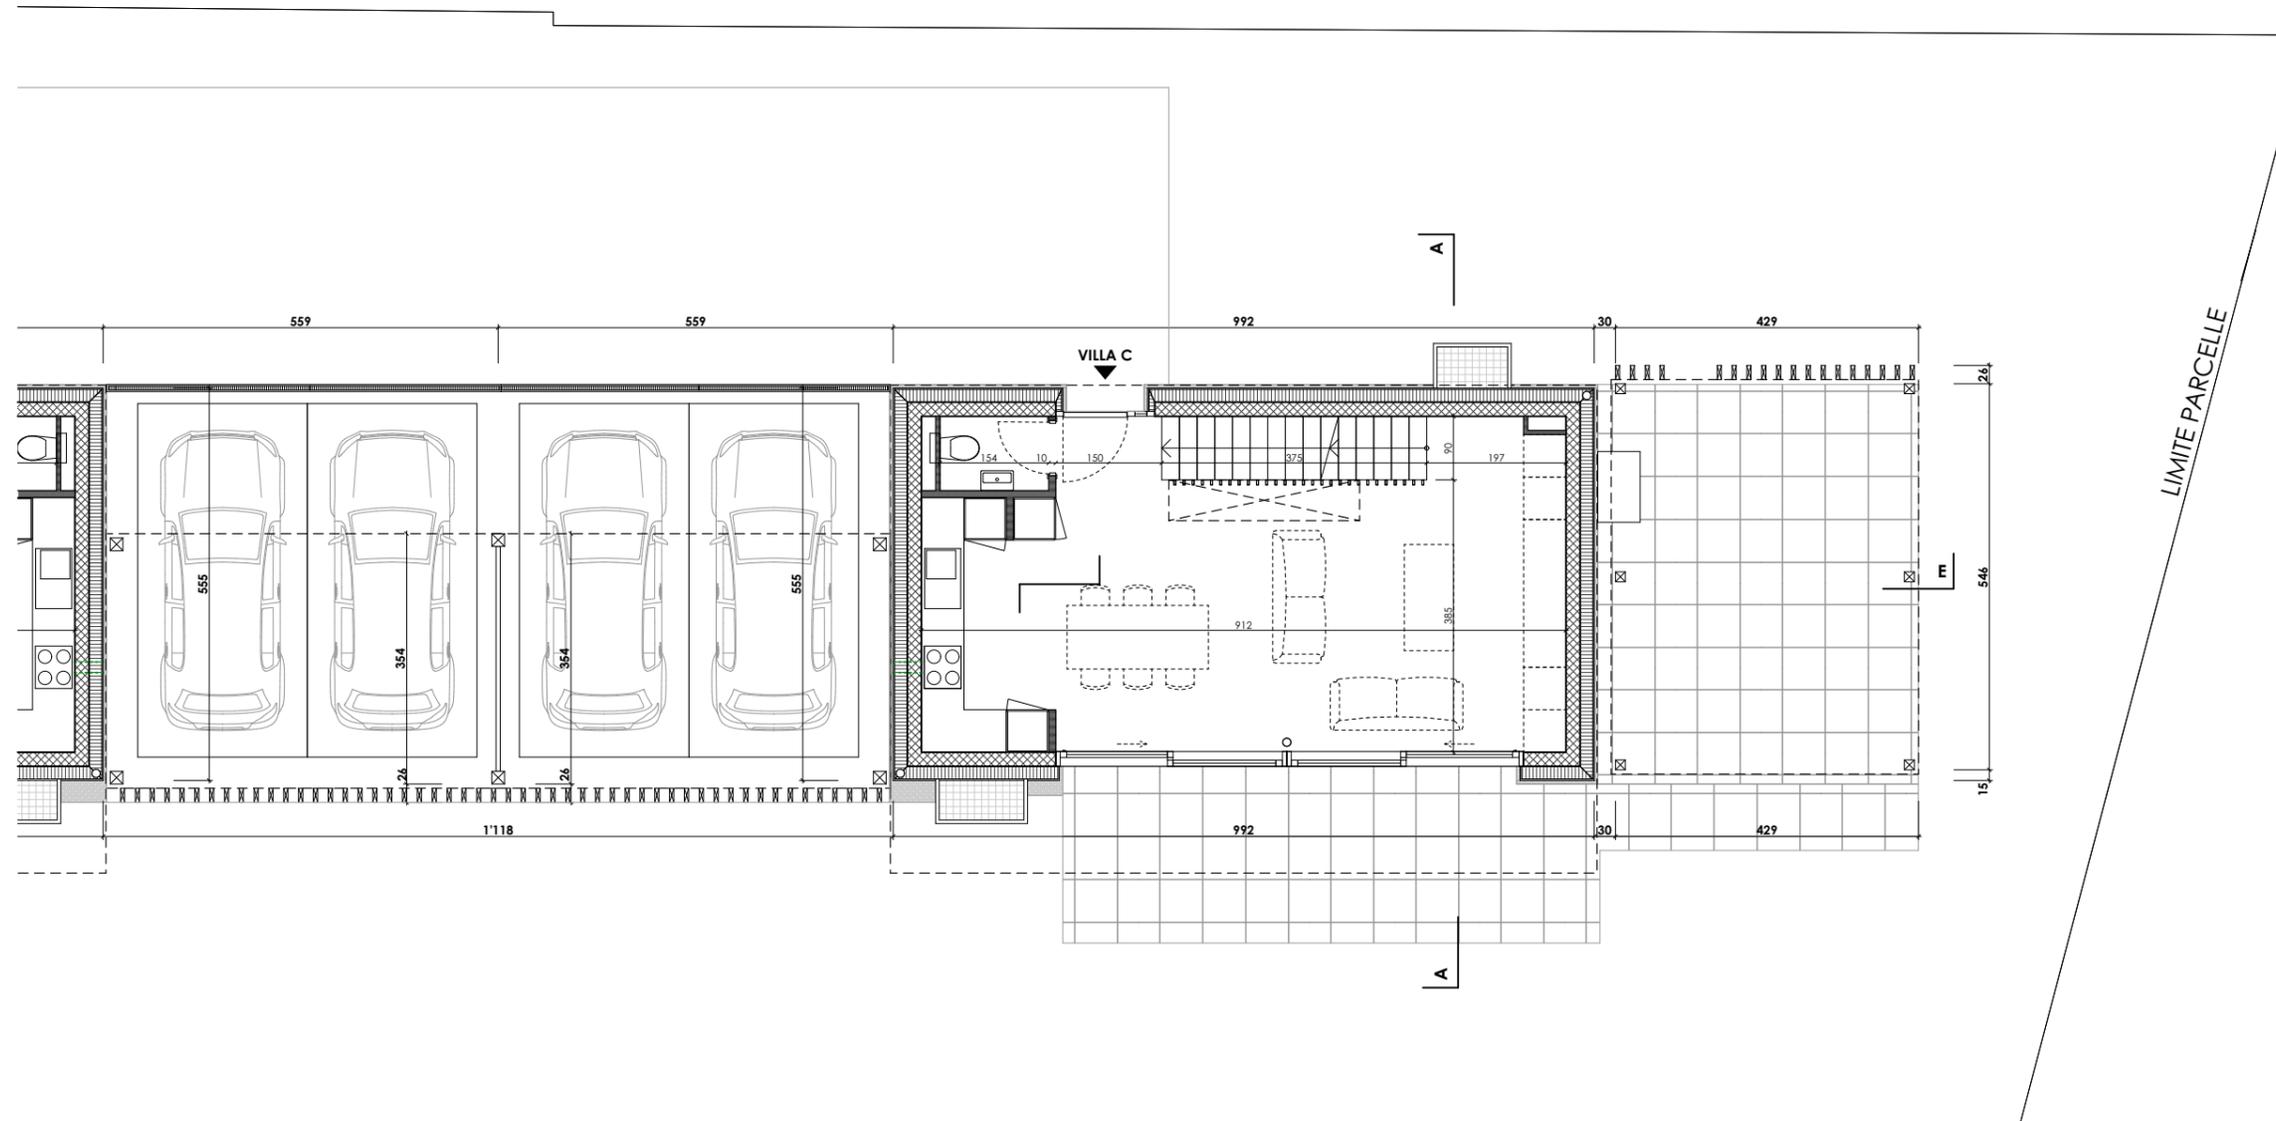

Ind.	Modification	Date	Dessinateur


**Légende:**

Les compositions de la construction et les dimensions ne sont pas contractuelles. Elles pourront évoluer en fonction du bilan énergétique du thermicien et des schémas statiques de l'ingénieur civil. Il en est de même avec les dimensions intérieures qui peuvent fluctuer de  $\pm 2\text{cm}$  selon les tolérances de construction admissibles.


**Signatures:**

**PLAN**  
**VILLA C\_REZ-DE-CHAUSSEE**

**ECHELLE**  
 1/100<sup>ème</sup>

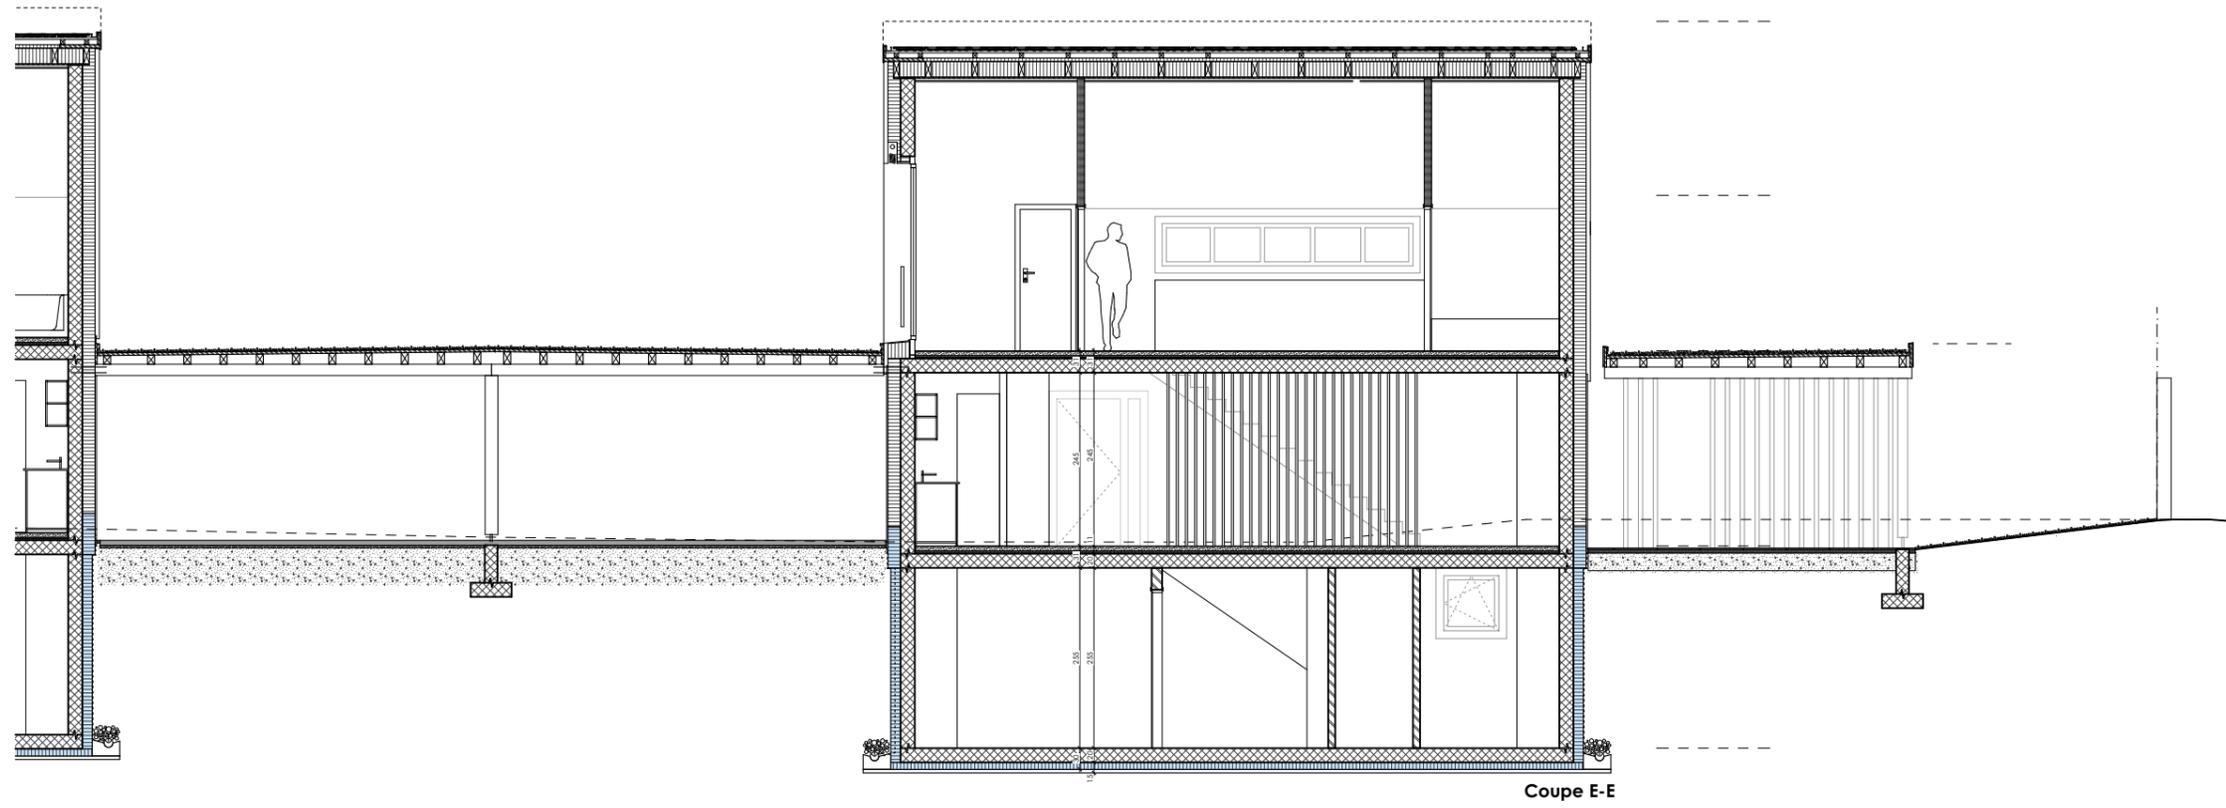

Coupe E-E

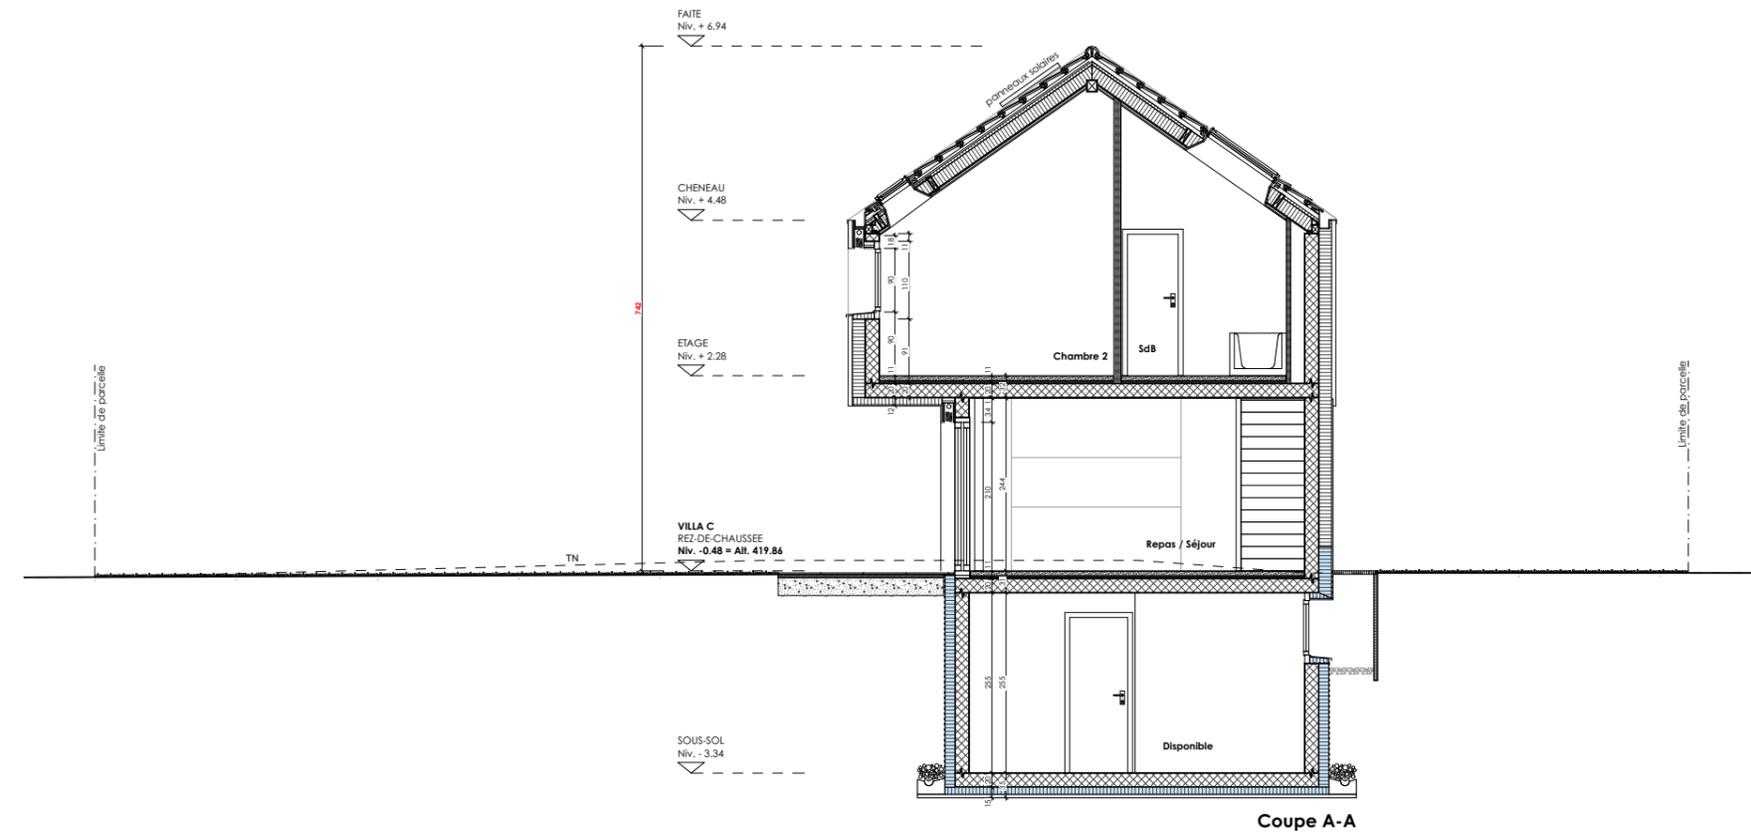


Coupe A-A

Ind.	Modification	Date	Dessinateur


**Légende:**

Les compositions de la construction et les dimensions ne sont pas contractuelles. Elles pourront évoluer en fonction du bilan énergétique du thermicien et des schémas statiques de l'ingénieur civil. Il en est de même avec les dimensions intérieures qui peuvent fluctuer de ± 2cm selon les tolérances de construction admissibles.

**Signatures:**

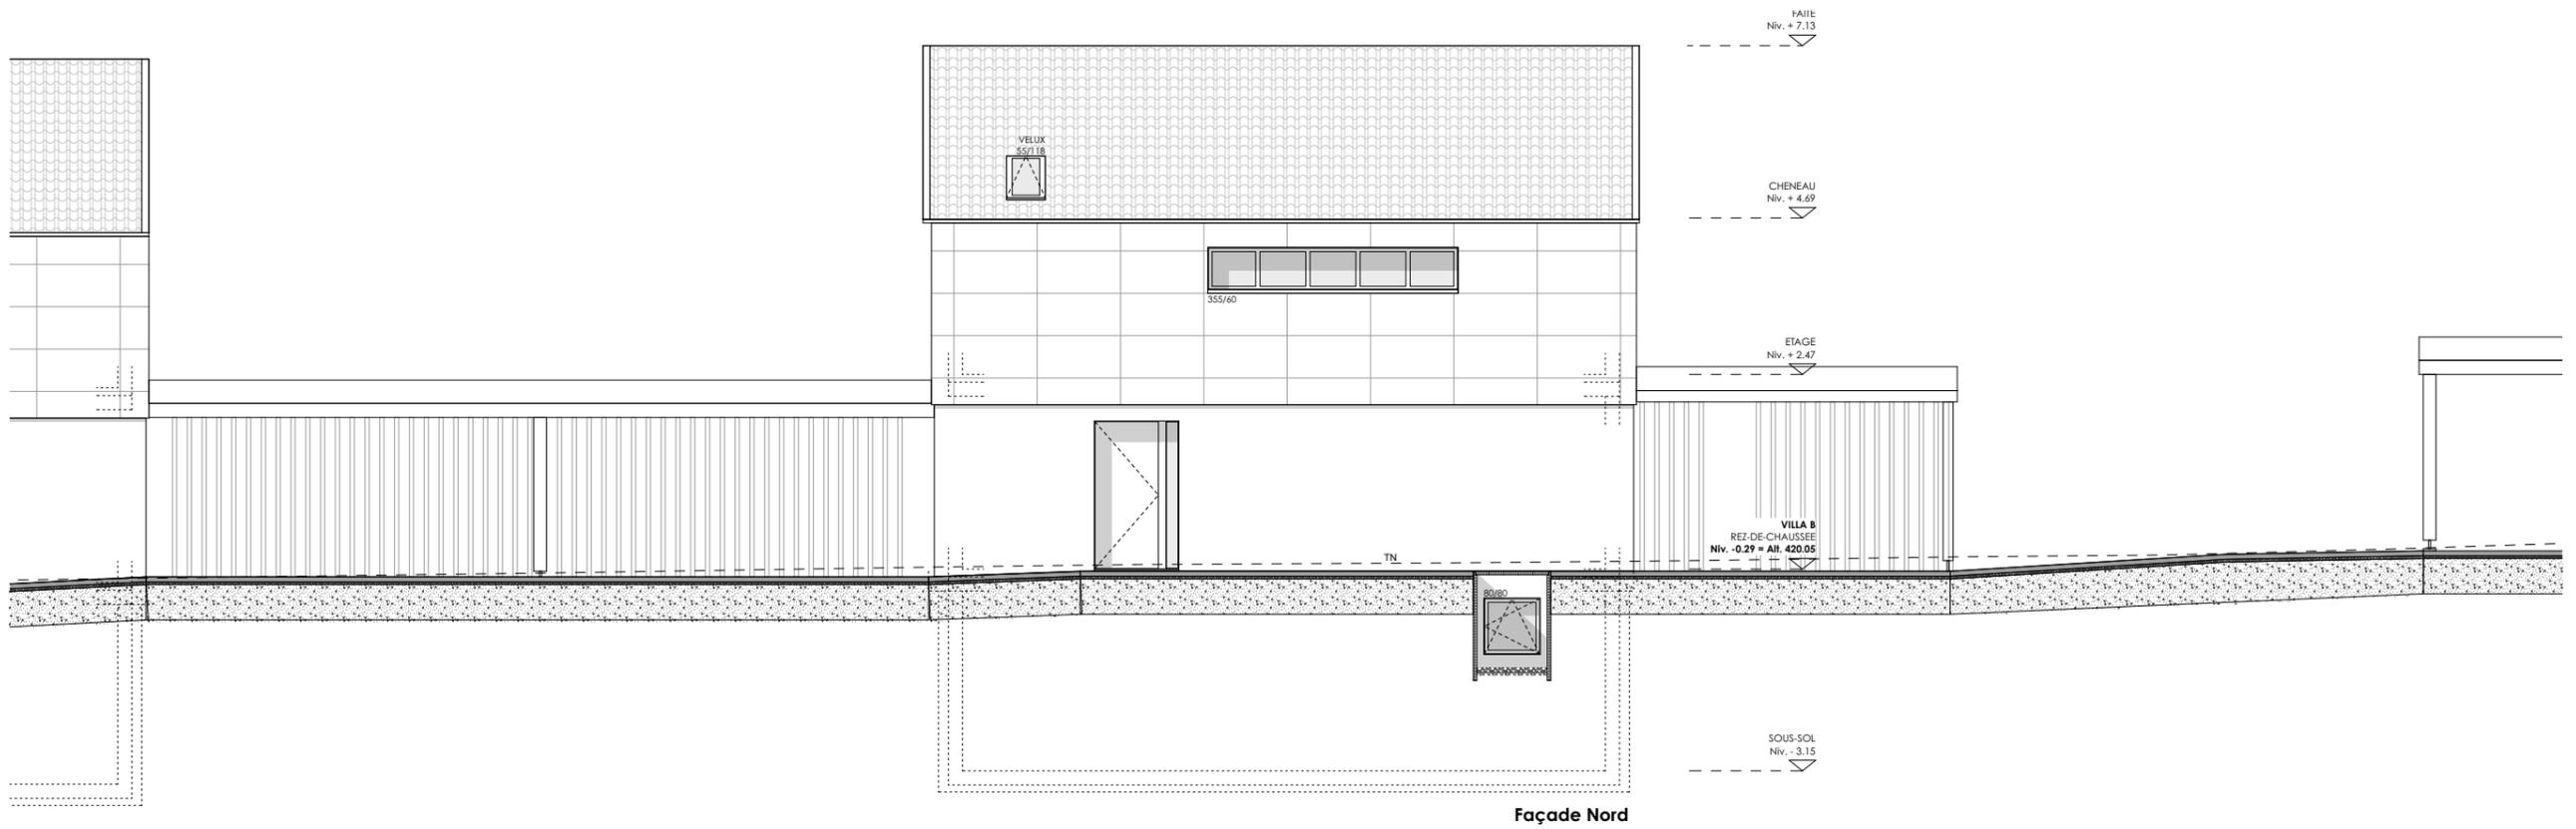

Façade Nord

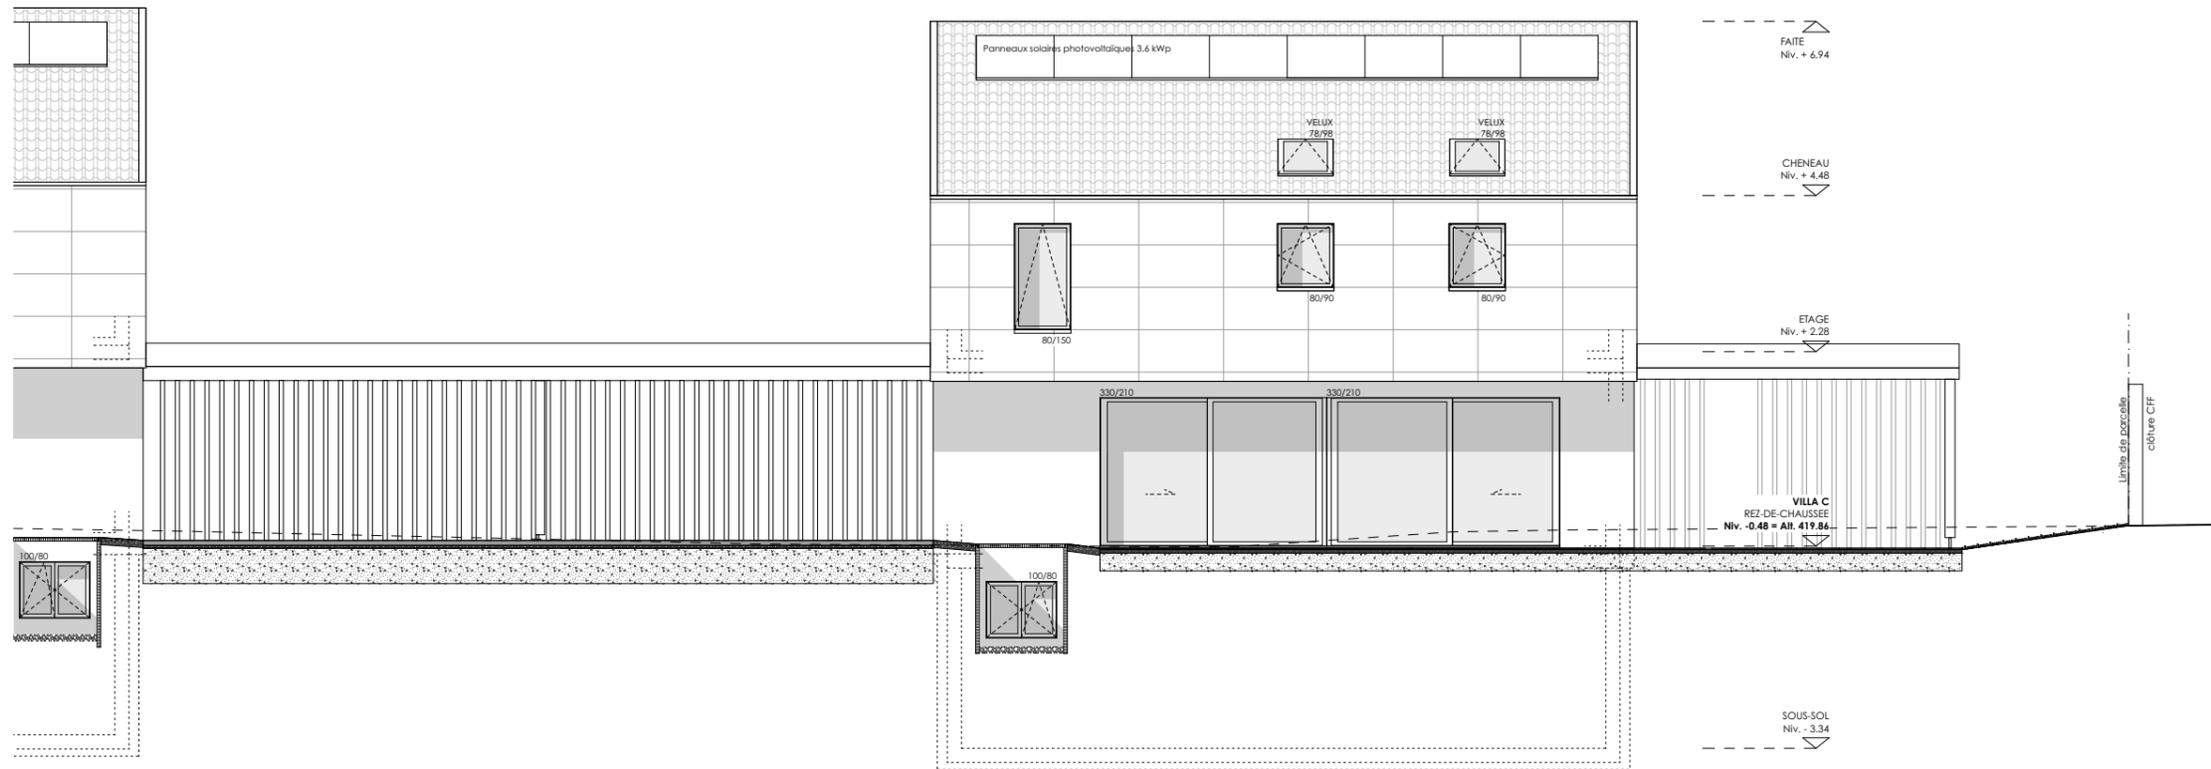


Façade Sud

Ind.	Modification	Date	Dessinateur

**Légende:**

Les compositions de la construction et les dimensions ne sont pas contractuelles. Elles pourront évoluer en fonction du bilan énergétique du thermicien et des schémas statiques de l'ingénieur civil. Il en est de même avec les dimensions intérieures qui peuvent fluctuer de  $\pm 2\text{cm}$  selon les tolérances de construction admissibles.

**Signatures:**

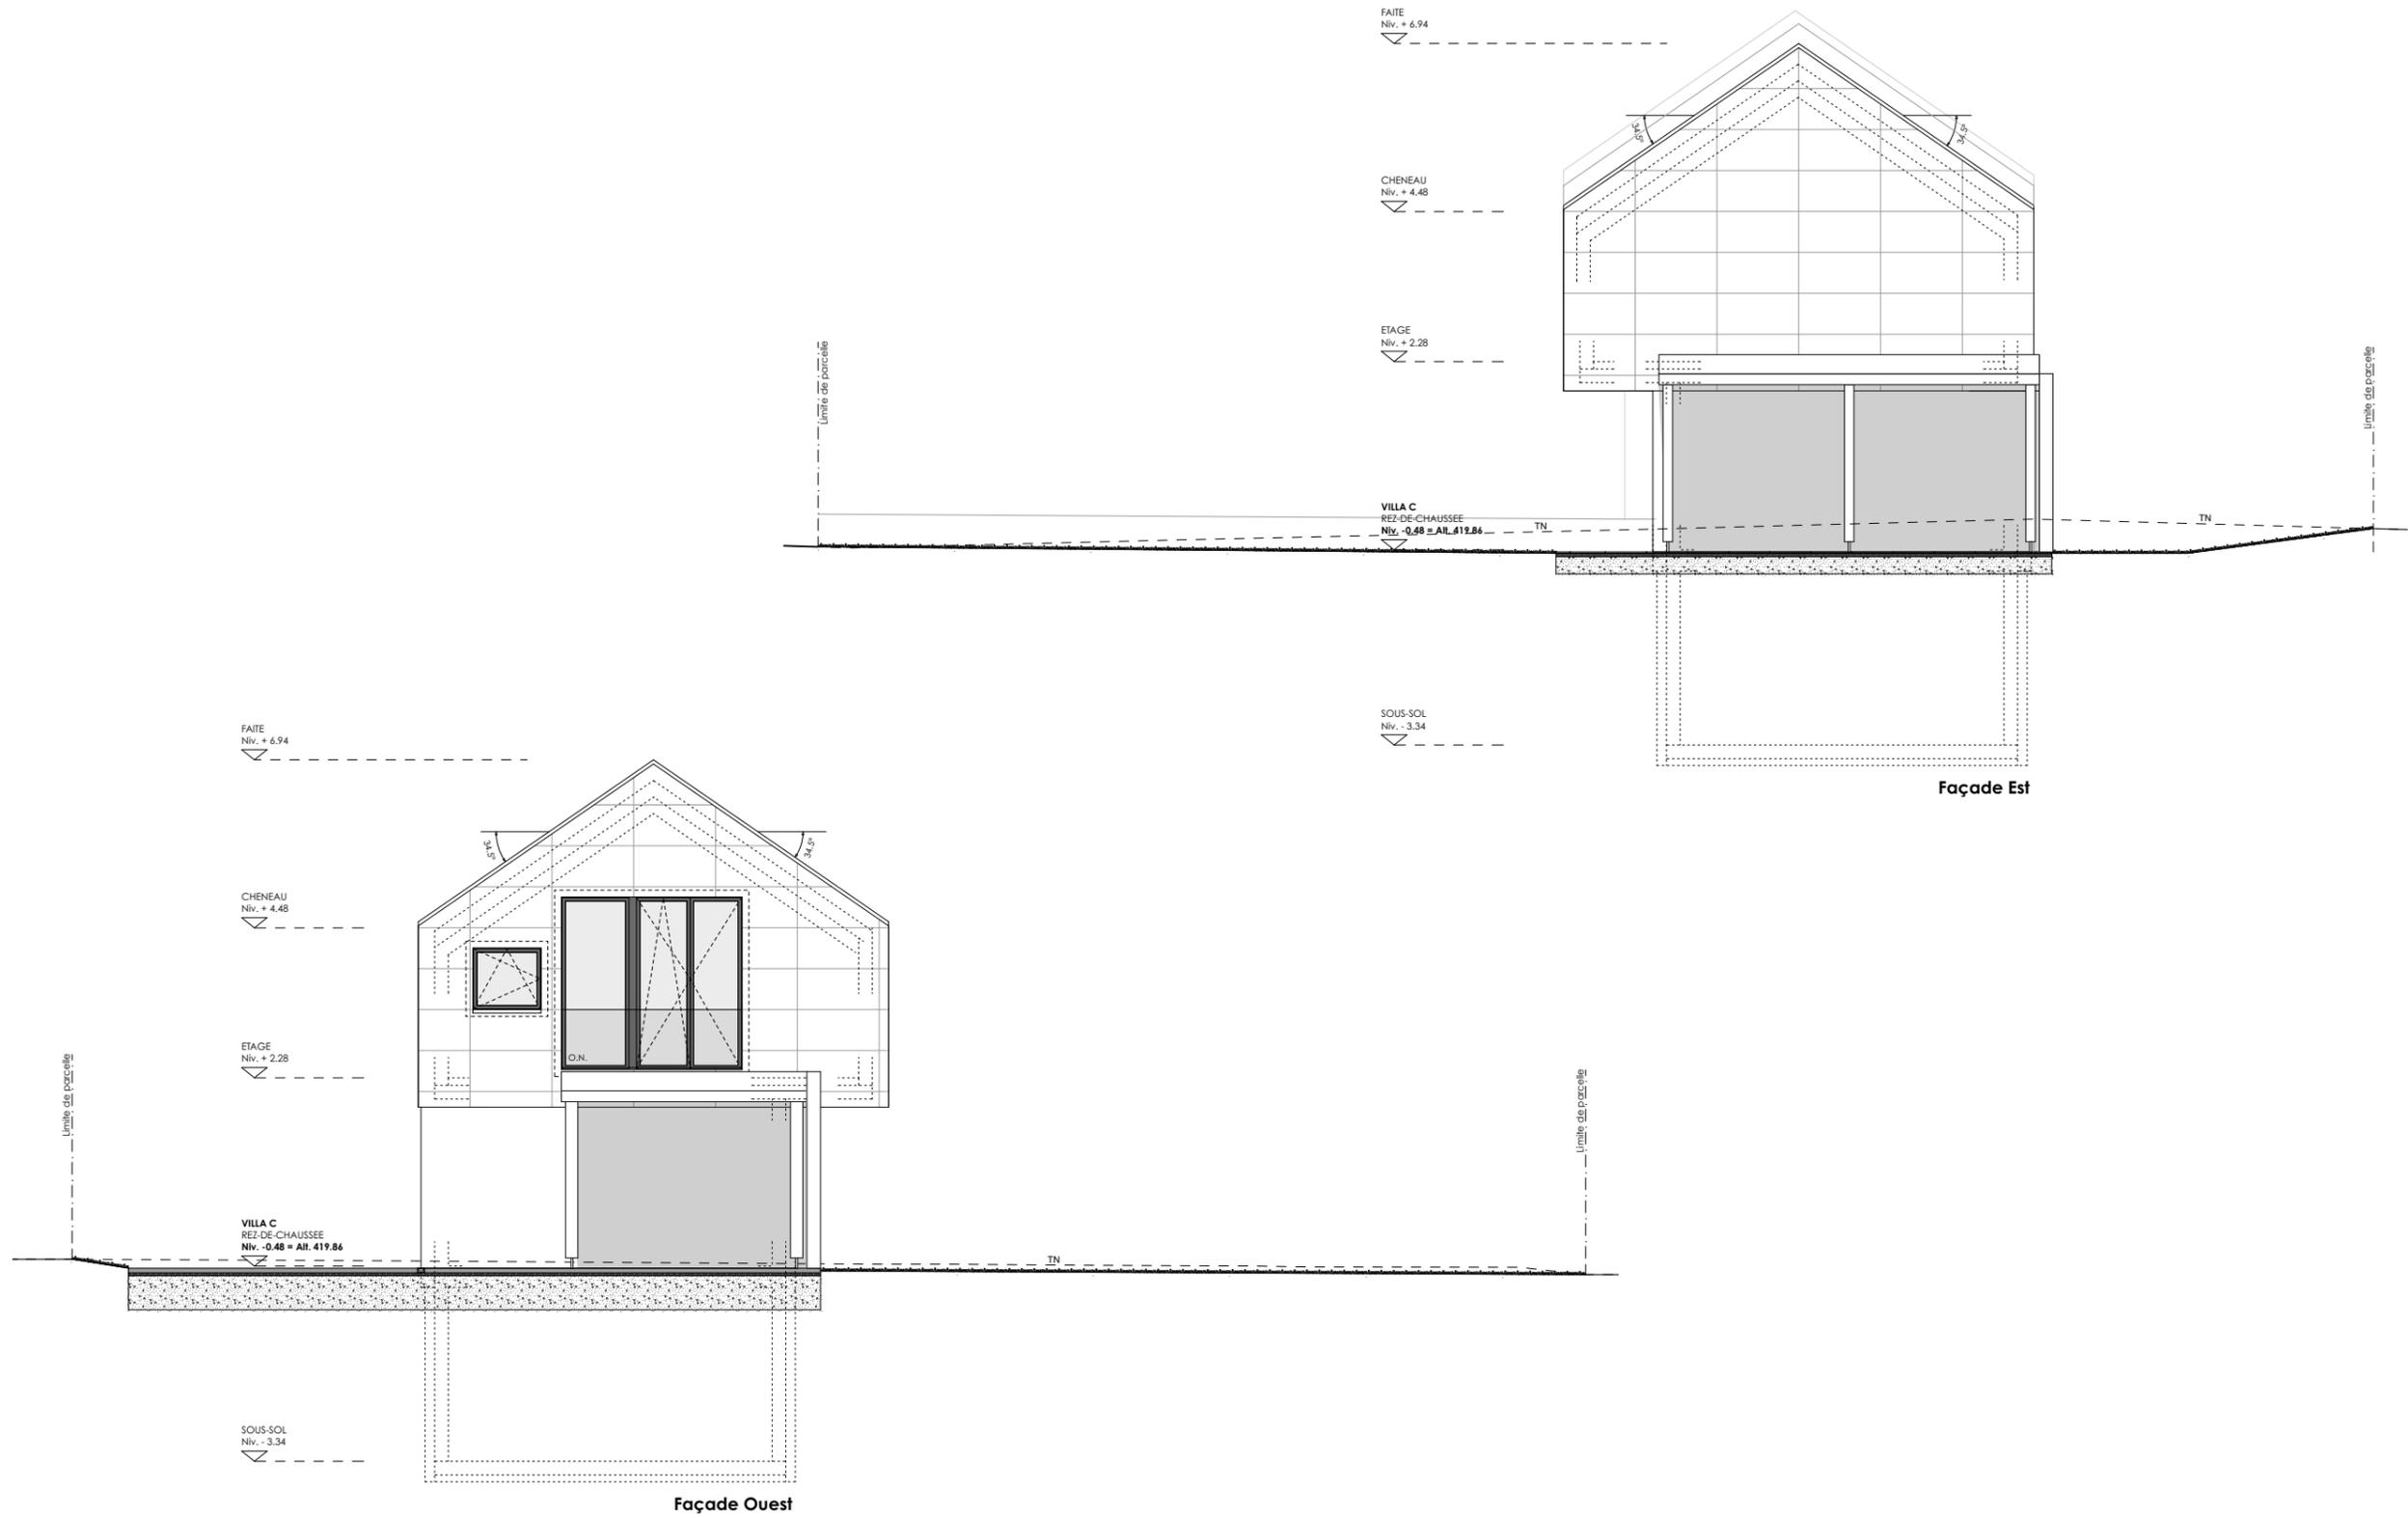

Ind.	Modification	Date	Dessinateur

**Légende:**

Les compositions de la construction et les dimensions ne sont pas contractuelles. Elles pourront évoluer en fonction du bilan énergétique du thermicien et des schémas statiques de l'ingénieur civil. Il en est de même avec les dimensions intérieures qui peuvent fluctuer de ± 2cm selon les tolérances de construction admissibles.

**Signatures:**

**PLAN**  
**VILLA C\_FACADES**

**ECHELLE**  
1/100<sup>ème</sup>