


ENSEMBLE DE 2 X 2 VILLAS MITOYENNES - CHEMIN CHAMOLIET 5 - 1226 THONEX

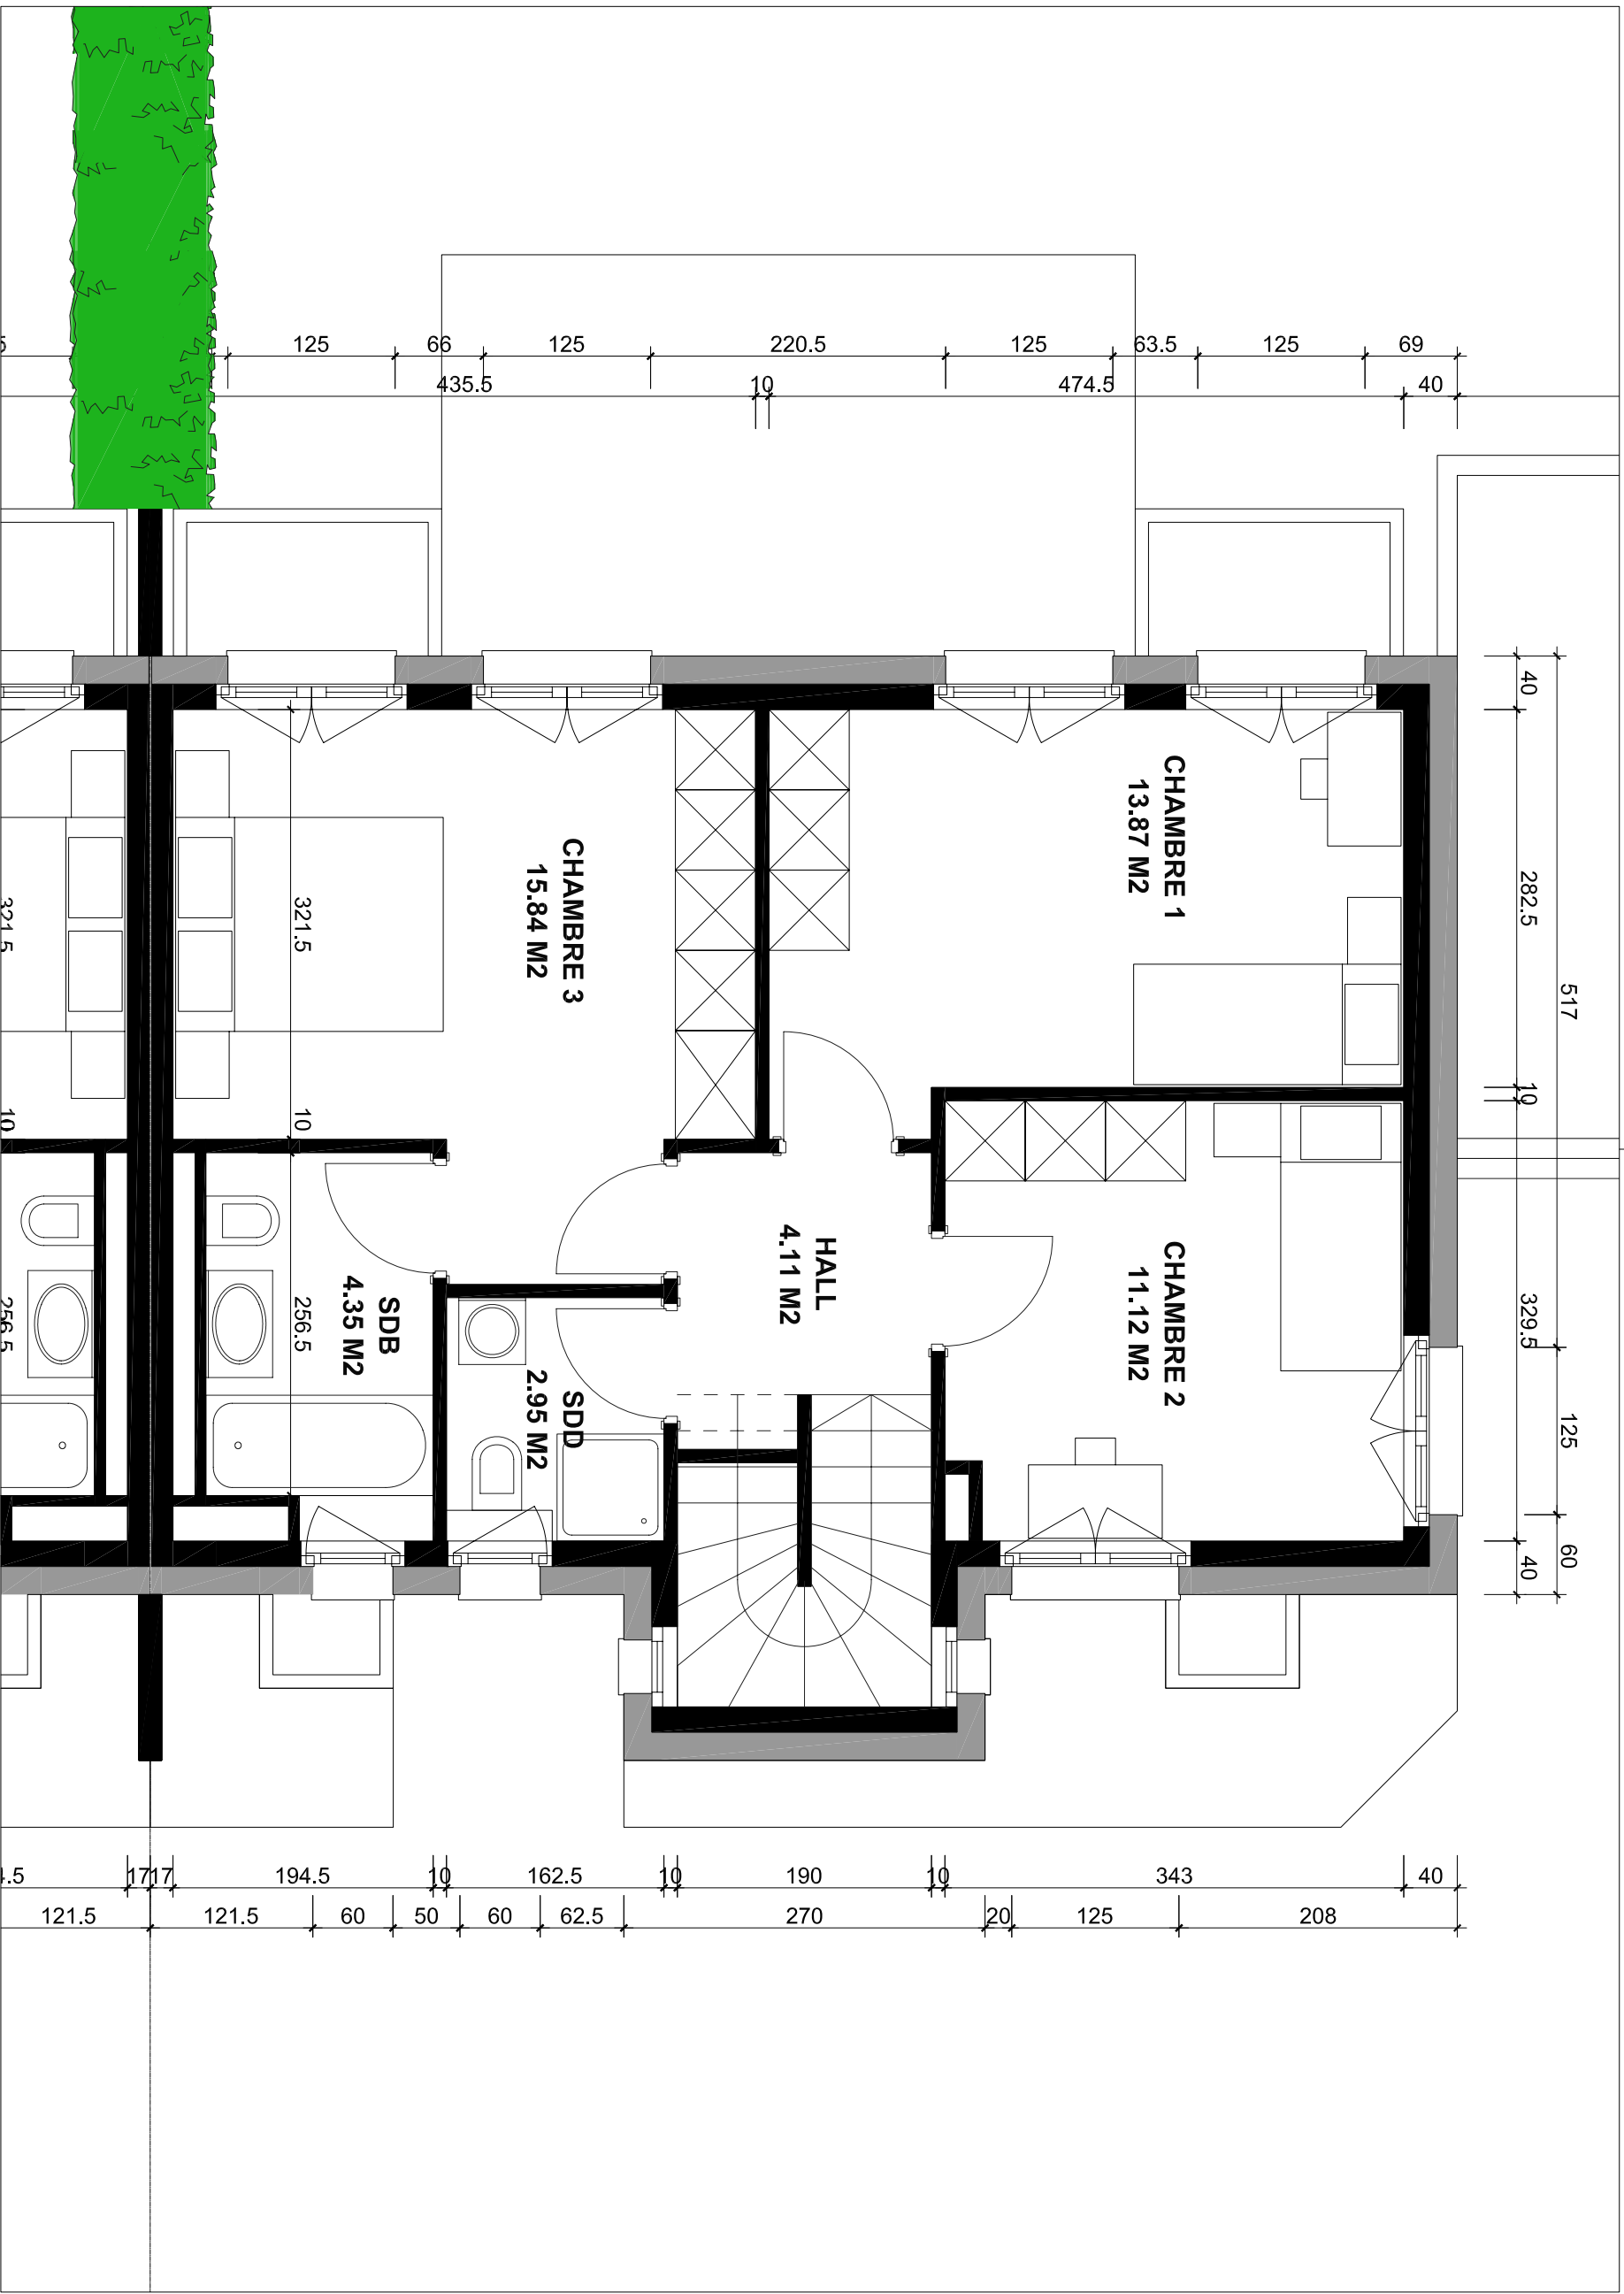

PLAN TYPE DU PREMIER ETAGE D'UNE VILLA - Ech. 1/50ème