



**SOUS-SOL
VILLA A
VARIANTE 1**


ECHELLE : 1:75

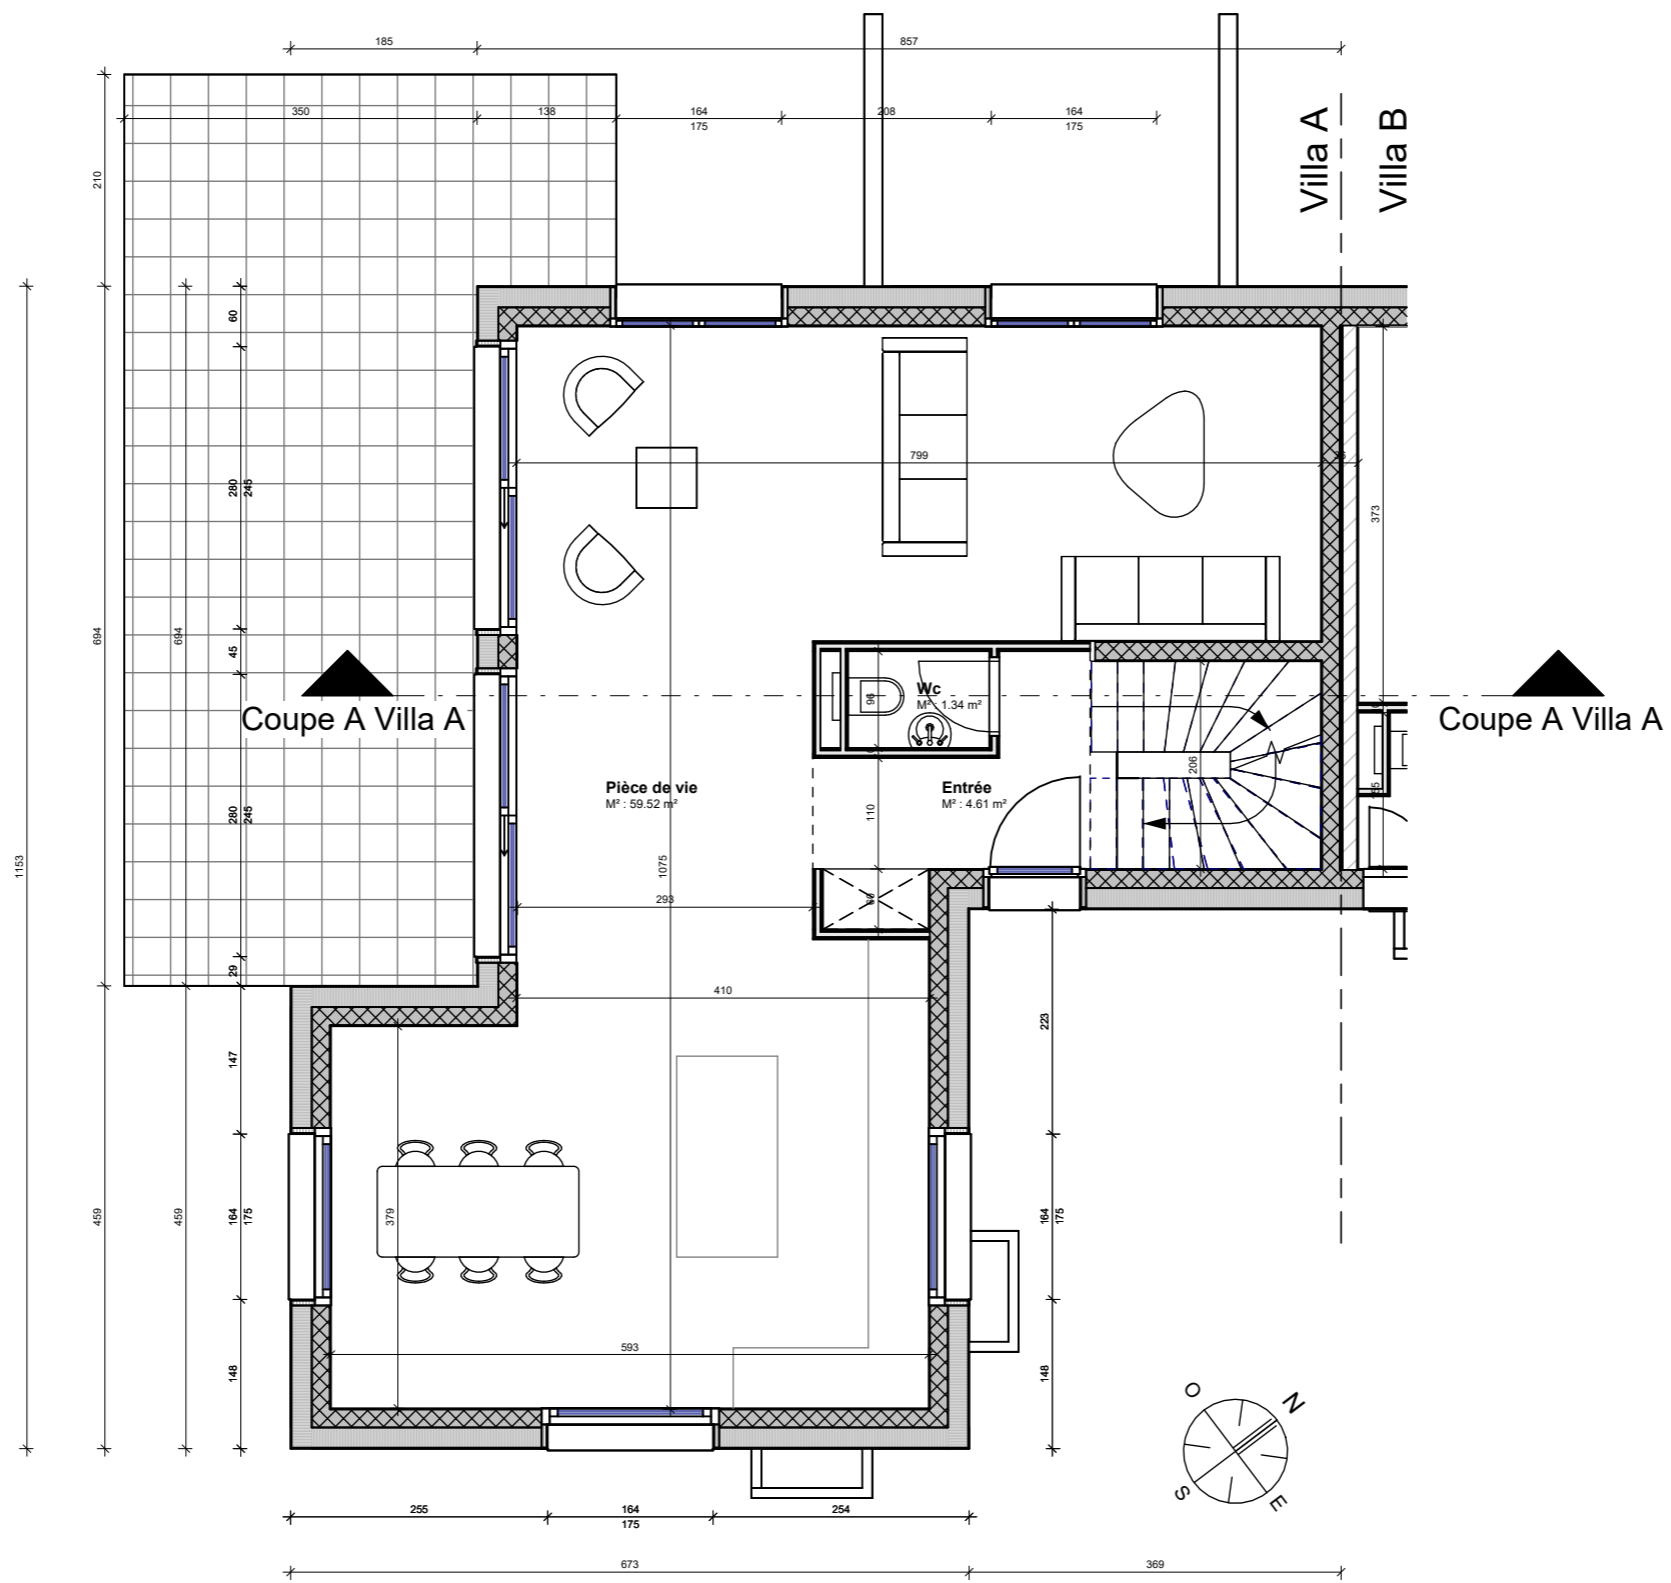

**REZ
VILLA A
VARIANTE 2**


ECHELLE : 1:75

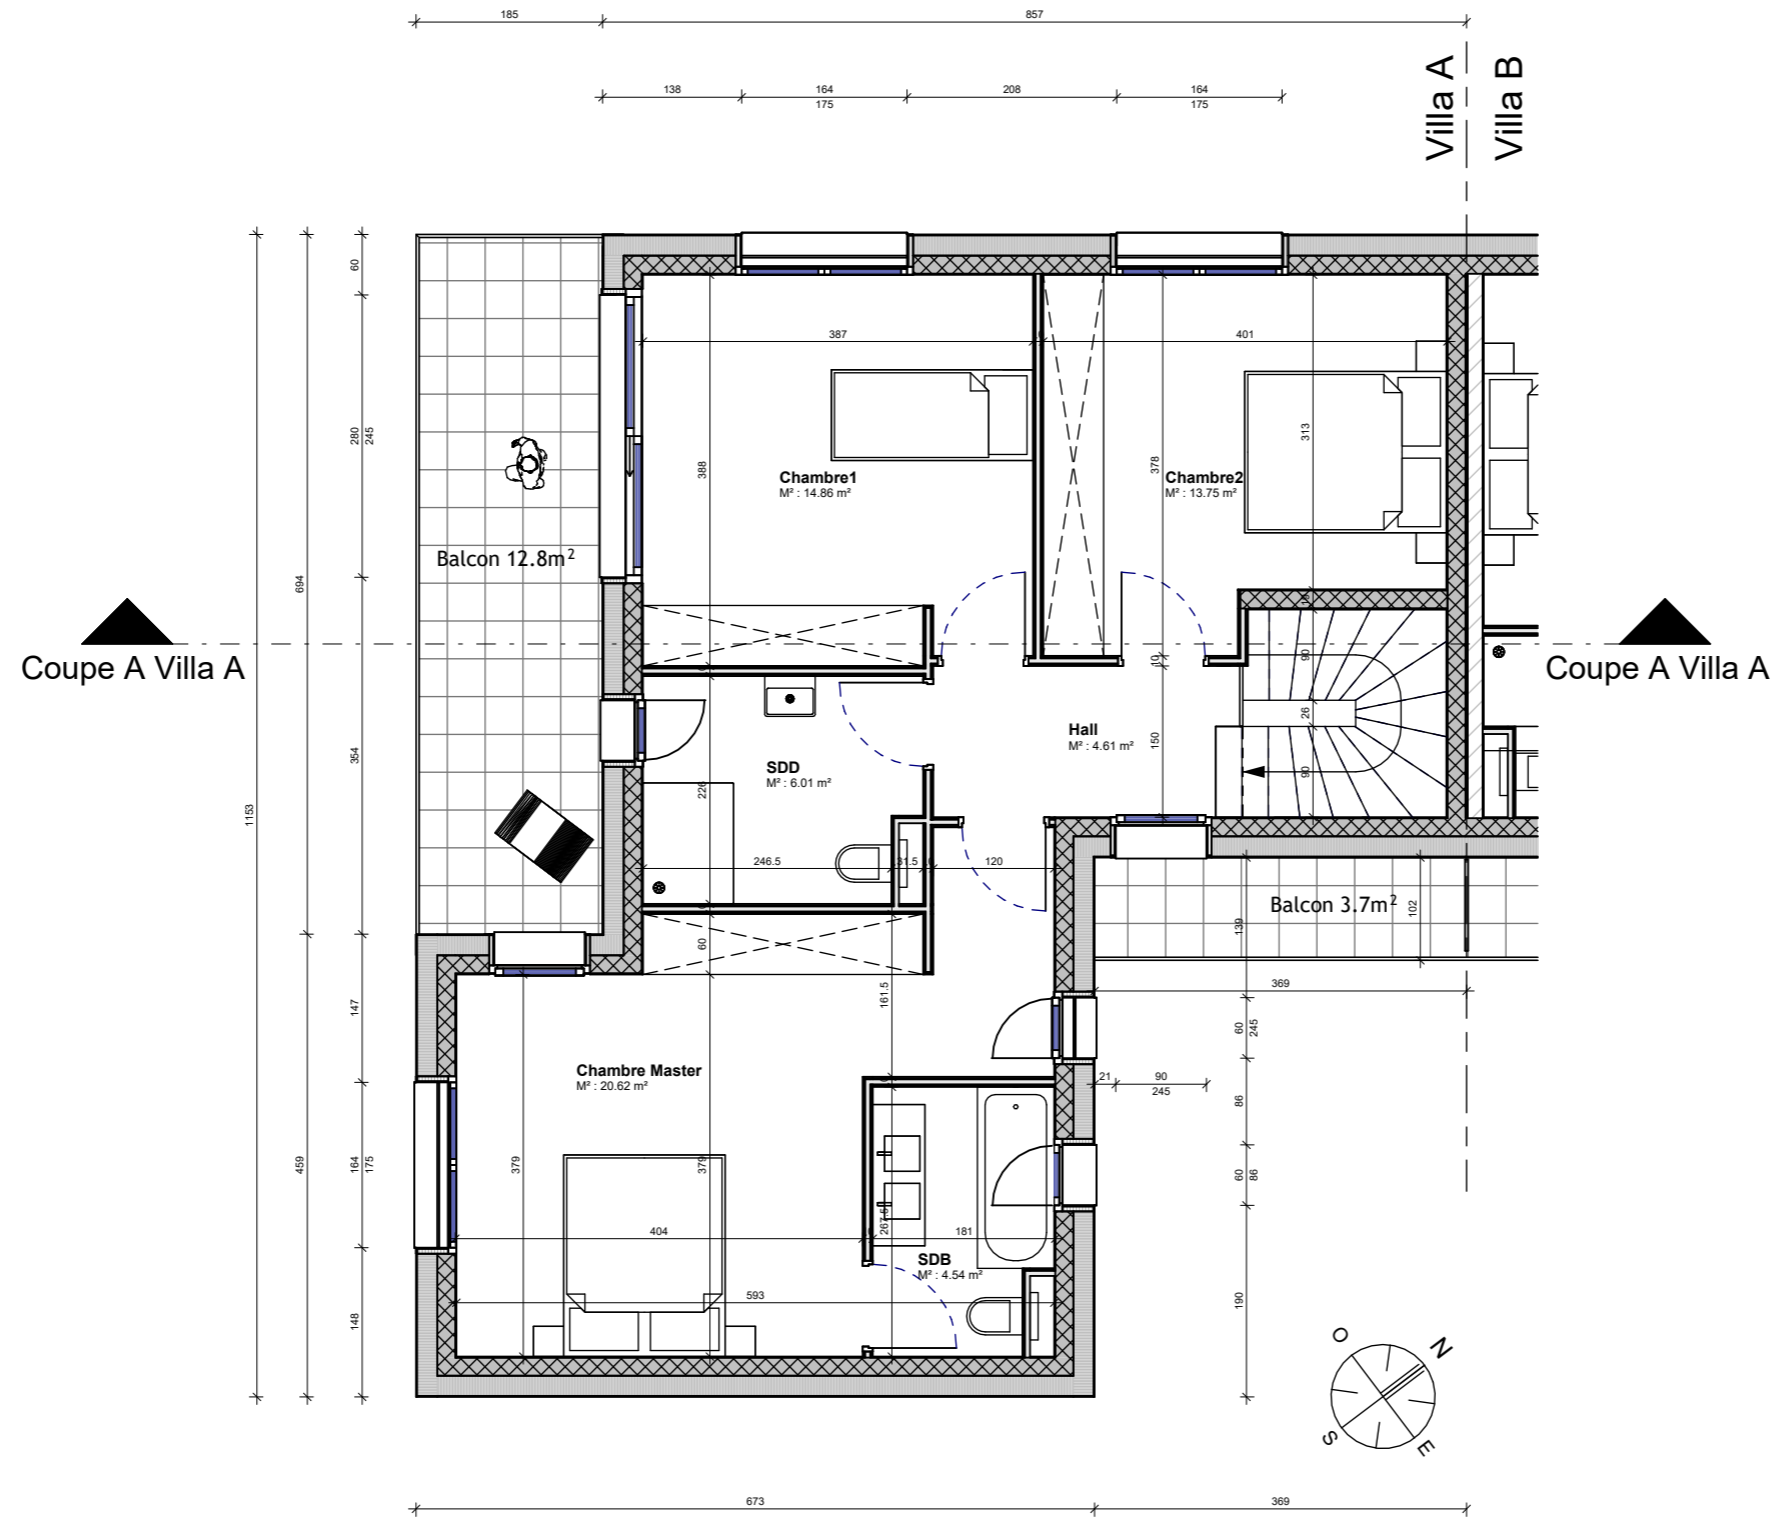

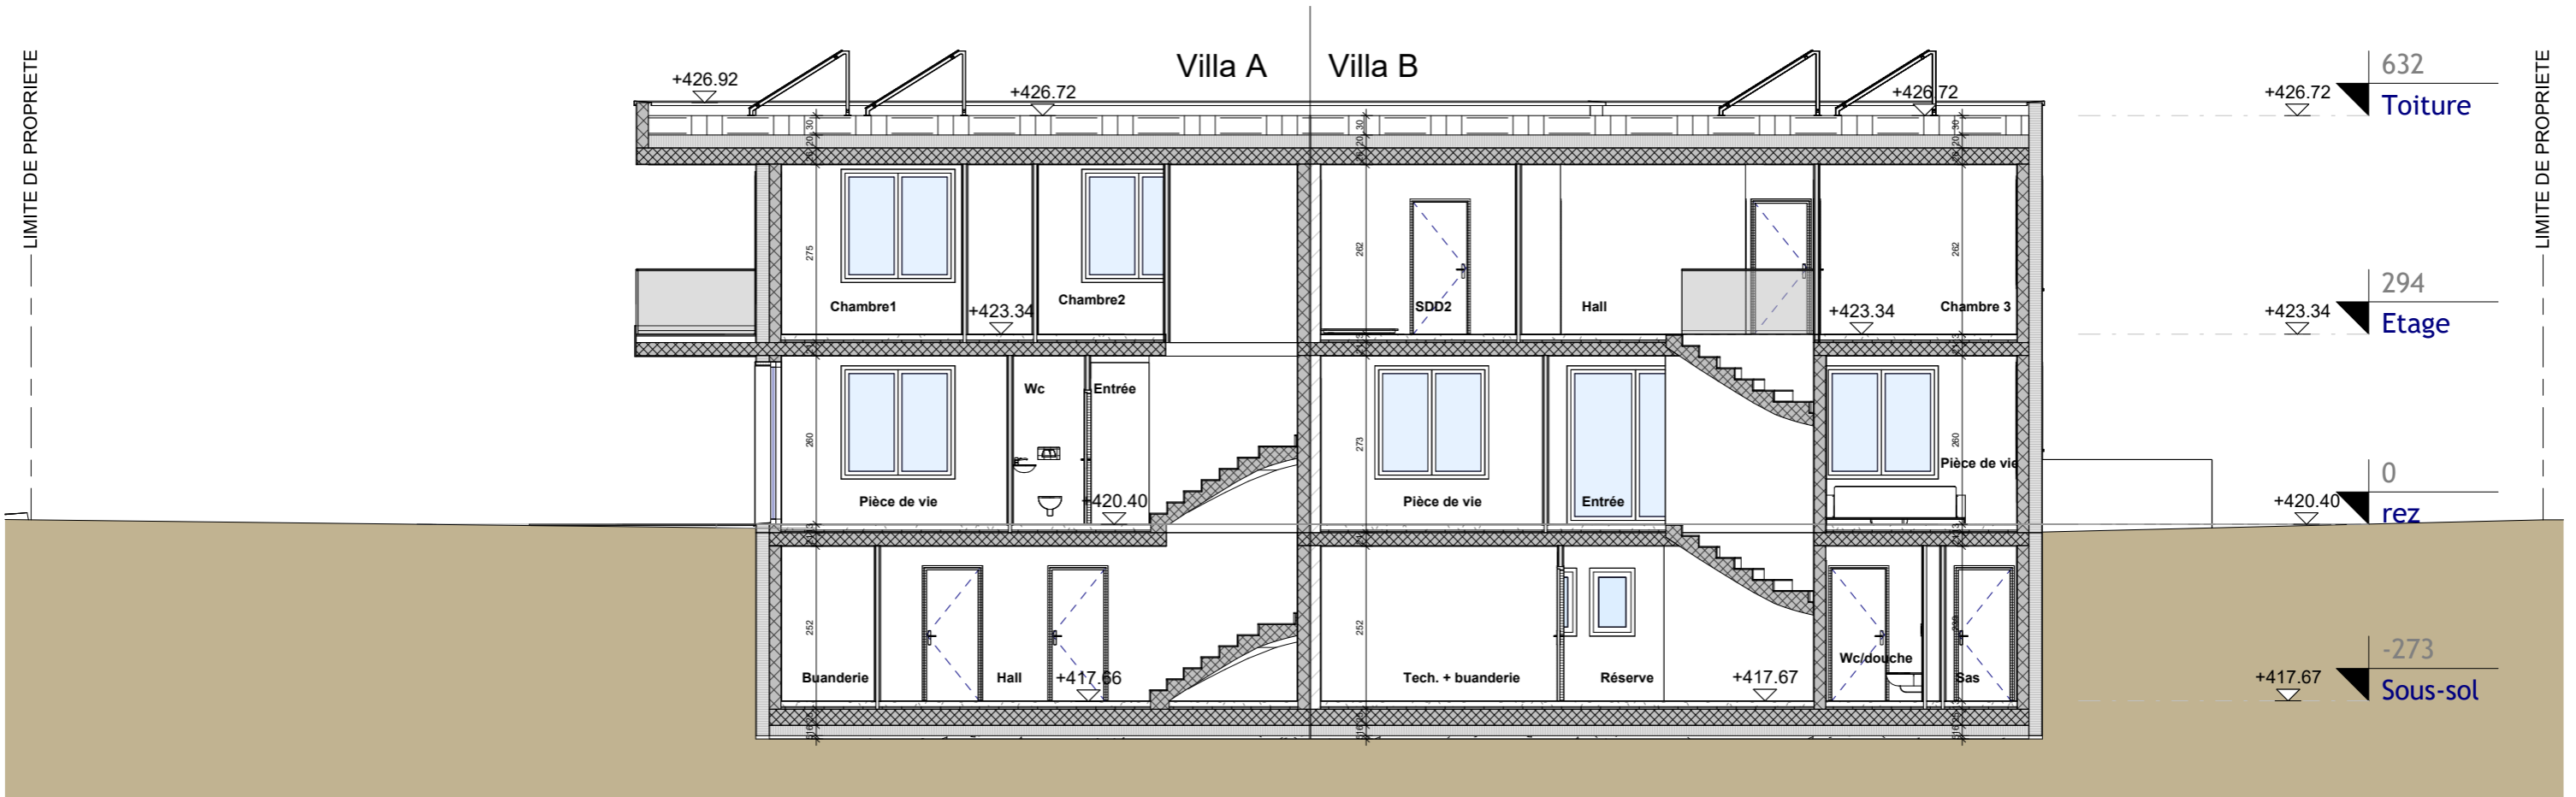


**COUPE
VILLA A**

ECHELLE : 1:100

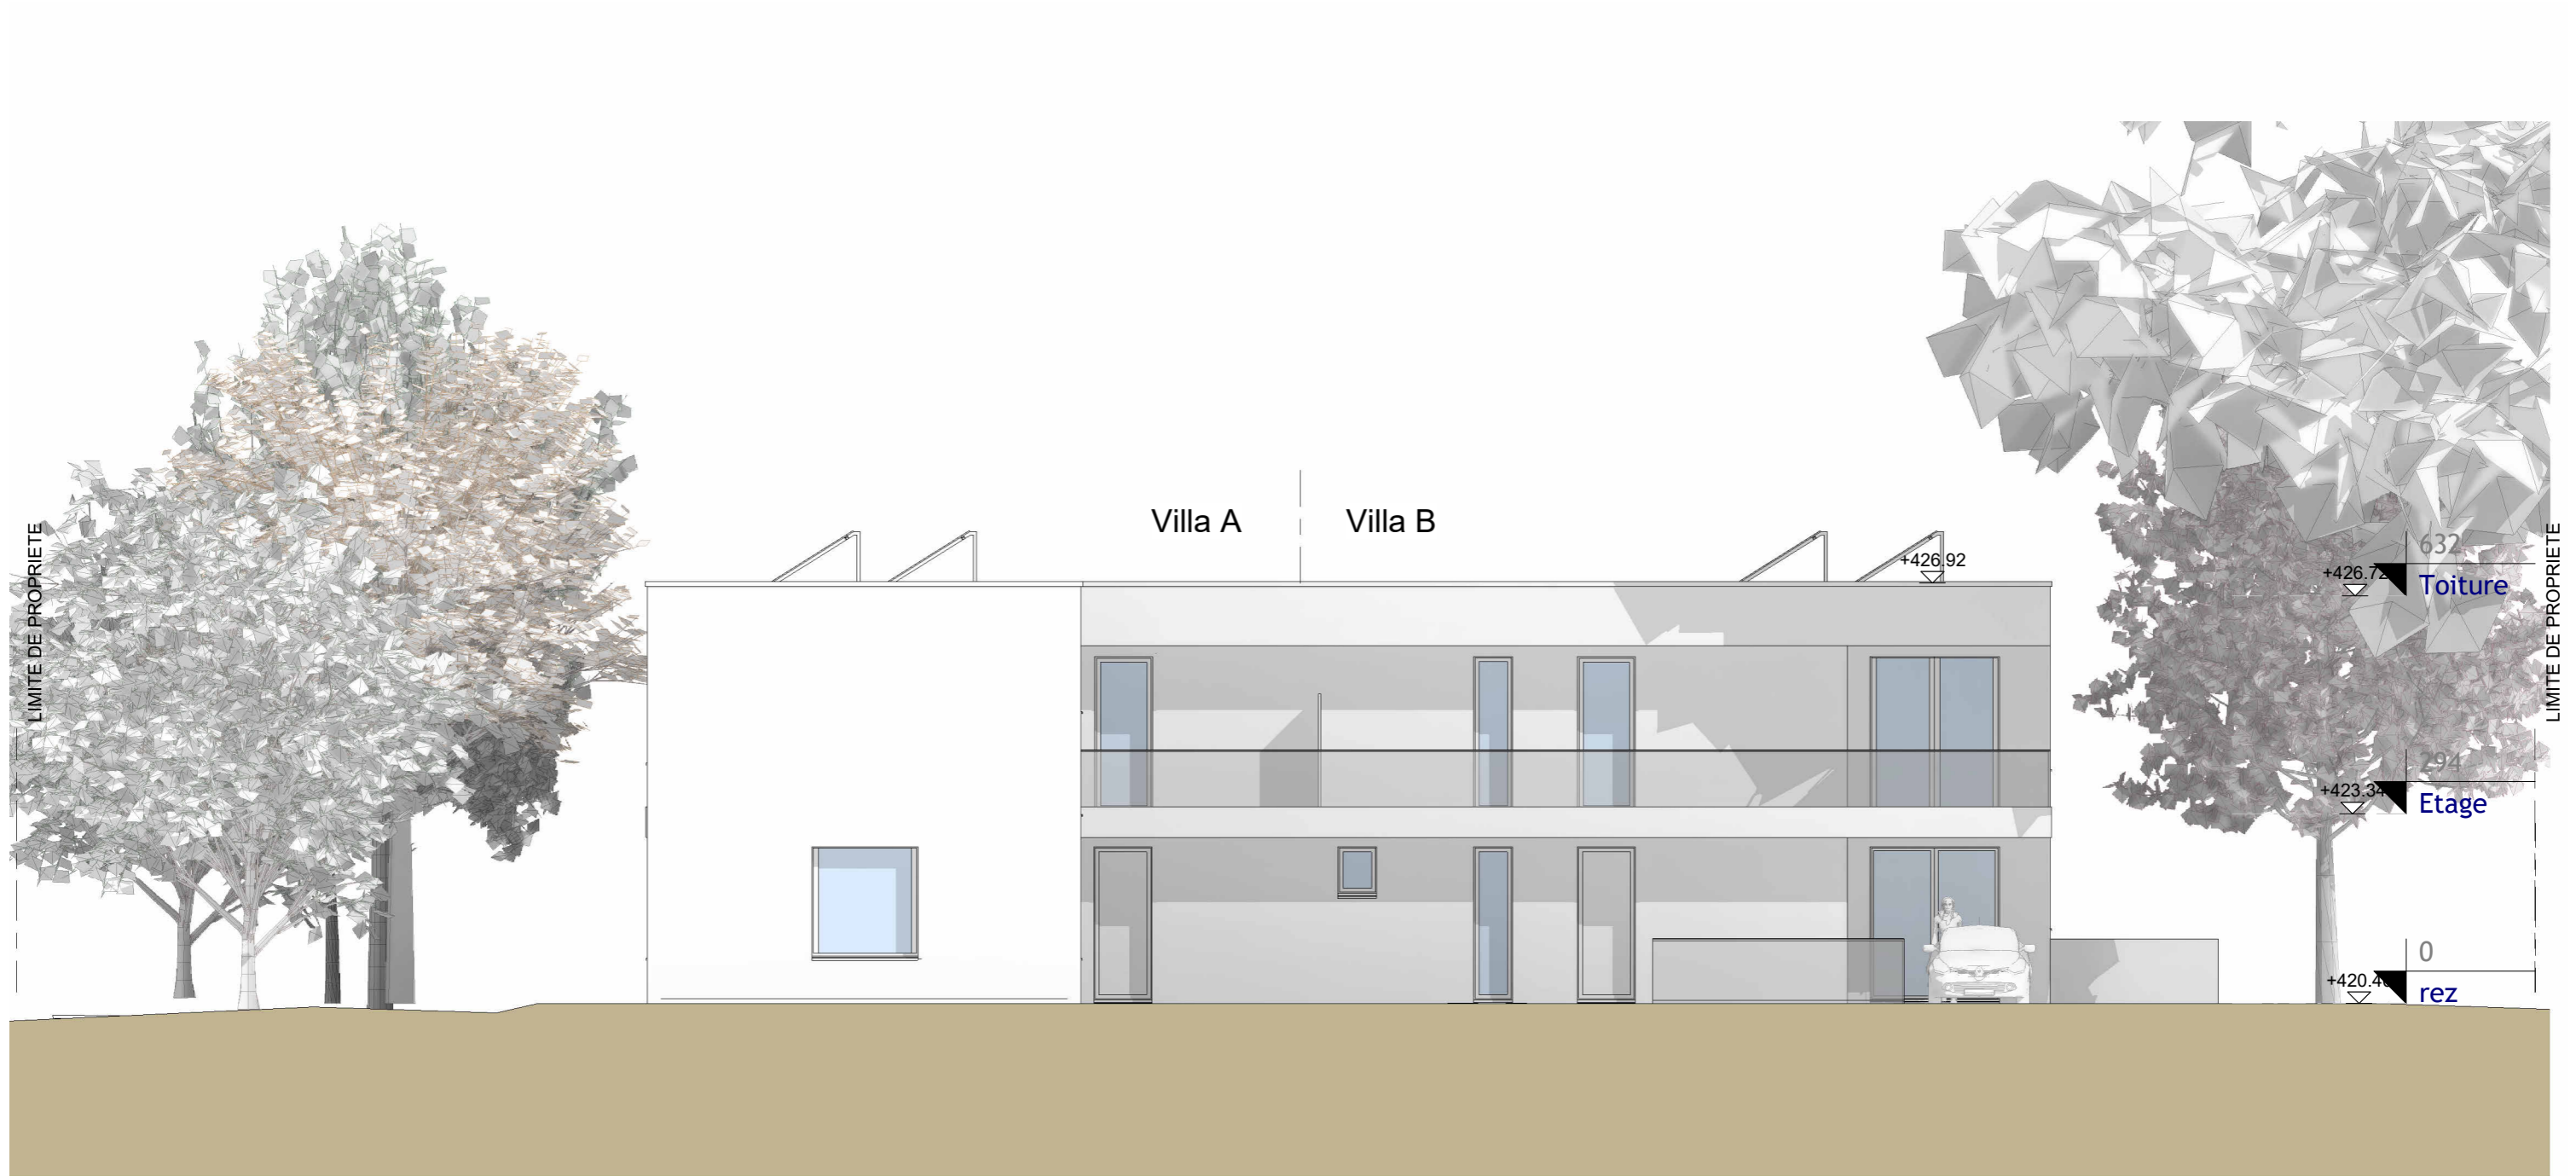

FAÇADE EST
VILLA A

ECHELLE : 1:100

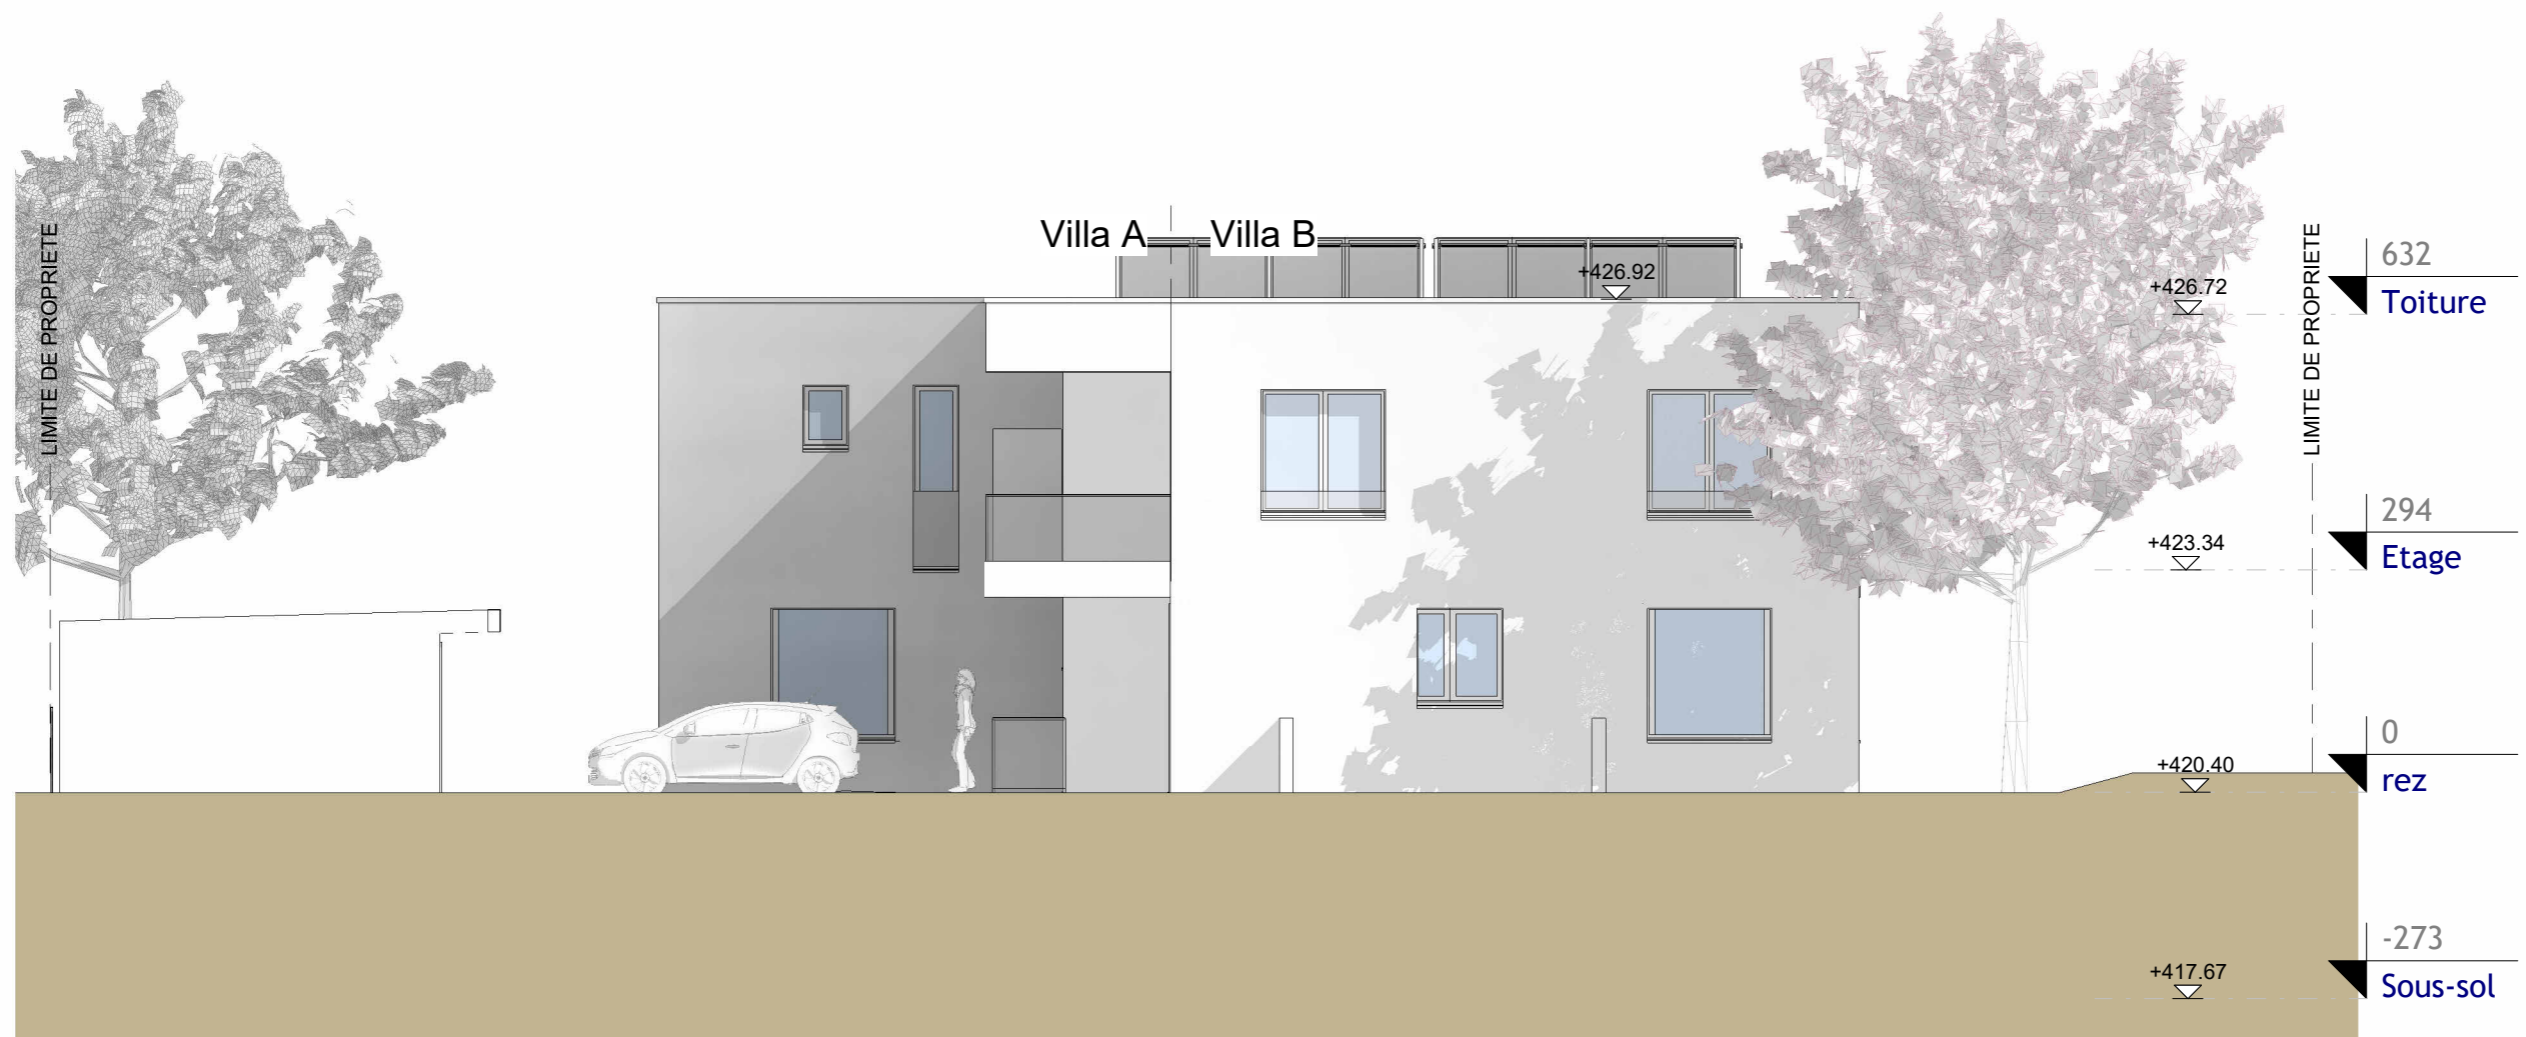


FAÇADE NORD
VILLA A

ECHELLE : 1:100



FAÇADE OUEST
VILLA A

ECHELLE : 1:100

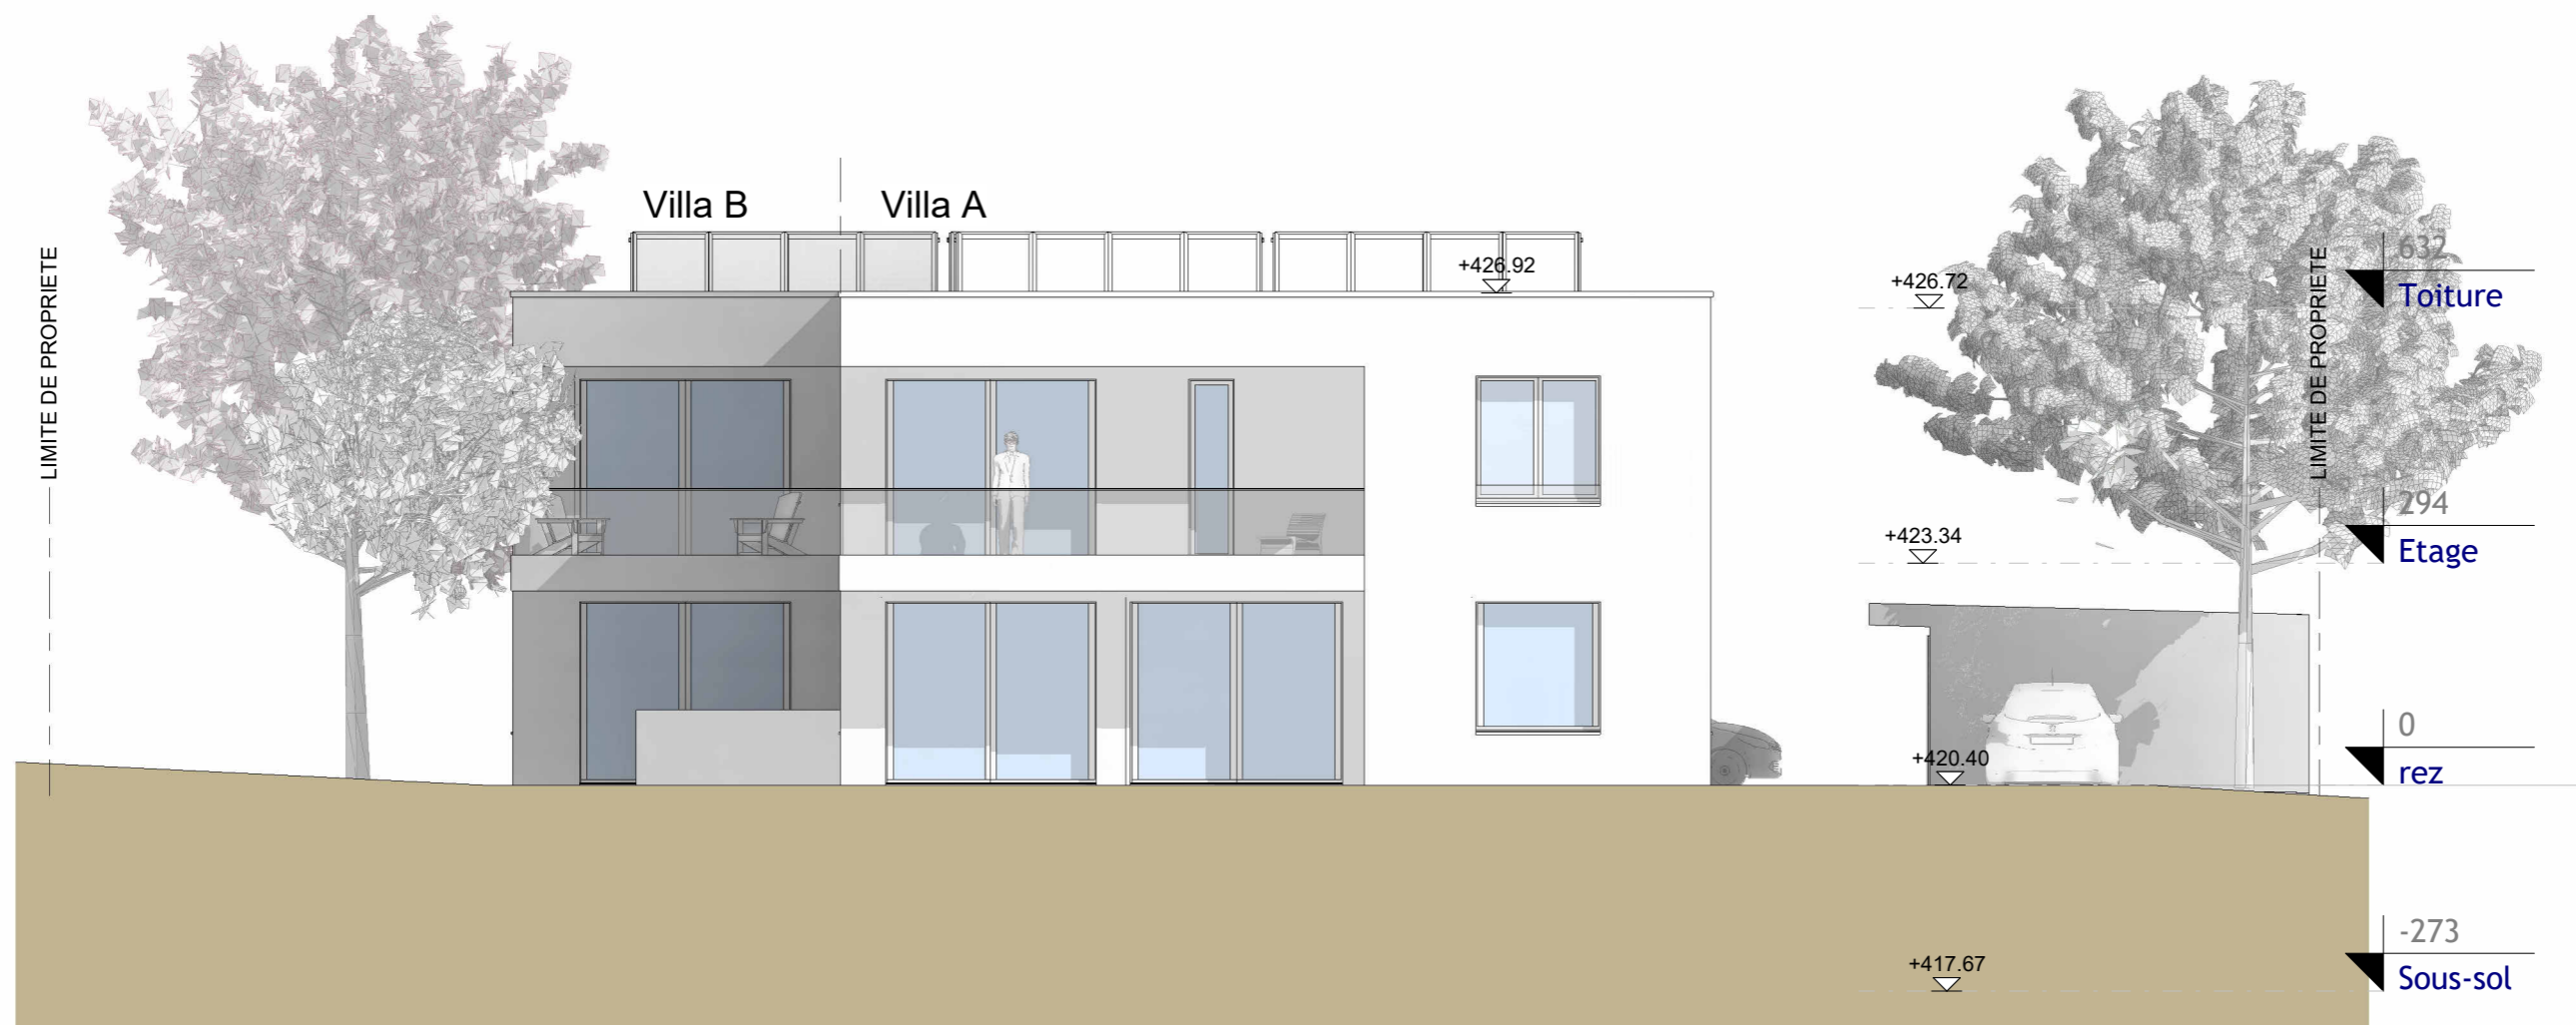

FAÇADE SUD
VILLA A

ECHELLE : 1:100