



# CHAPPEL TERRASSE GENEVE

Niveau  
1<sup>er</sup> Etage

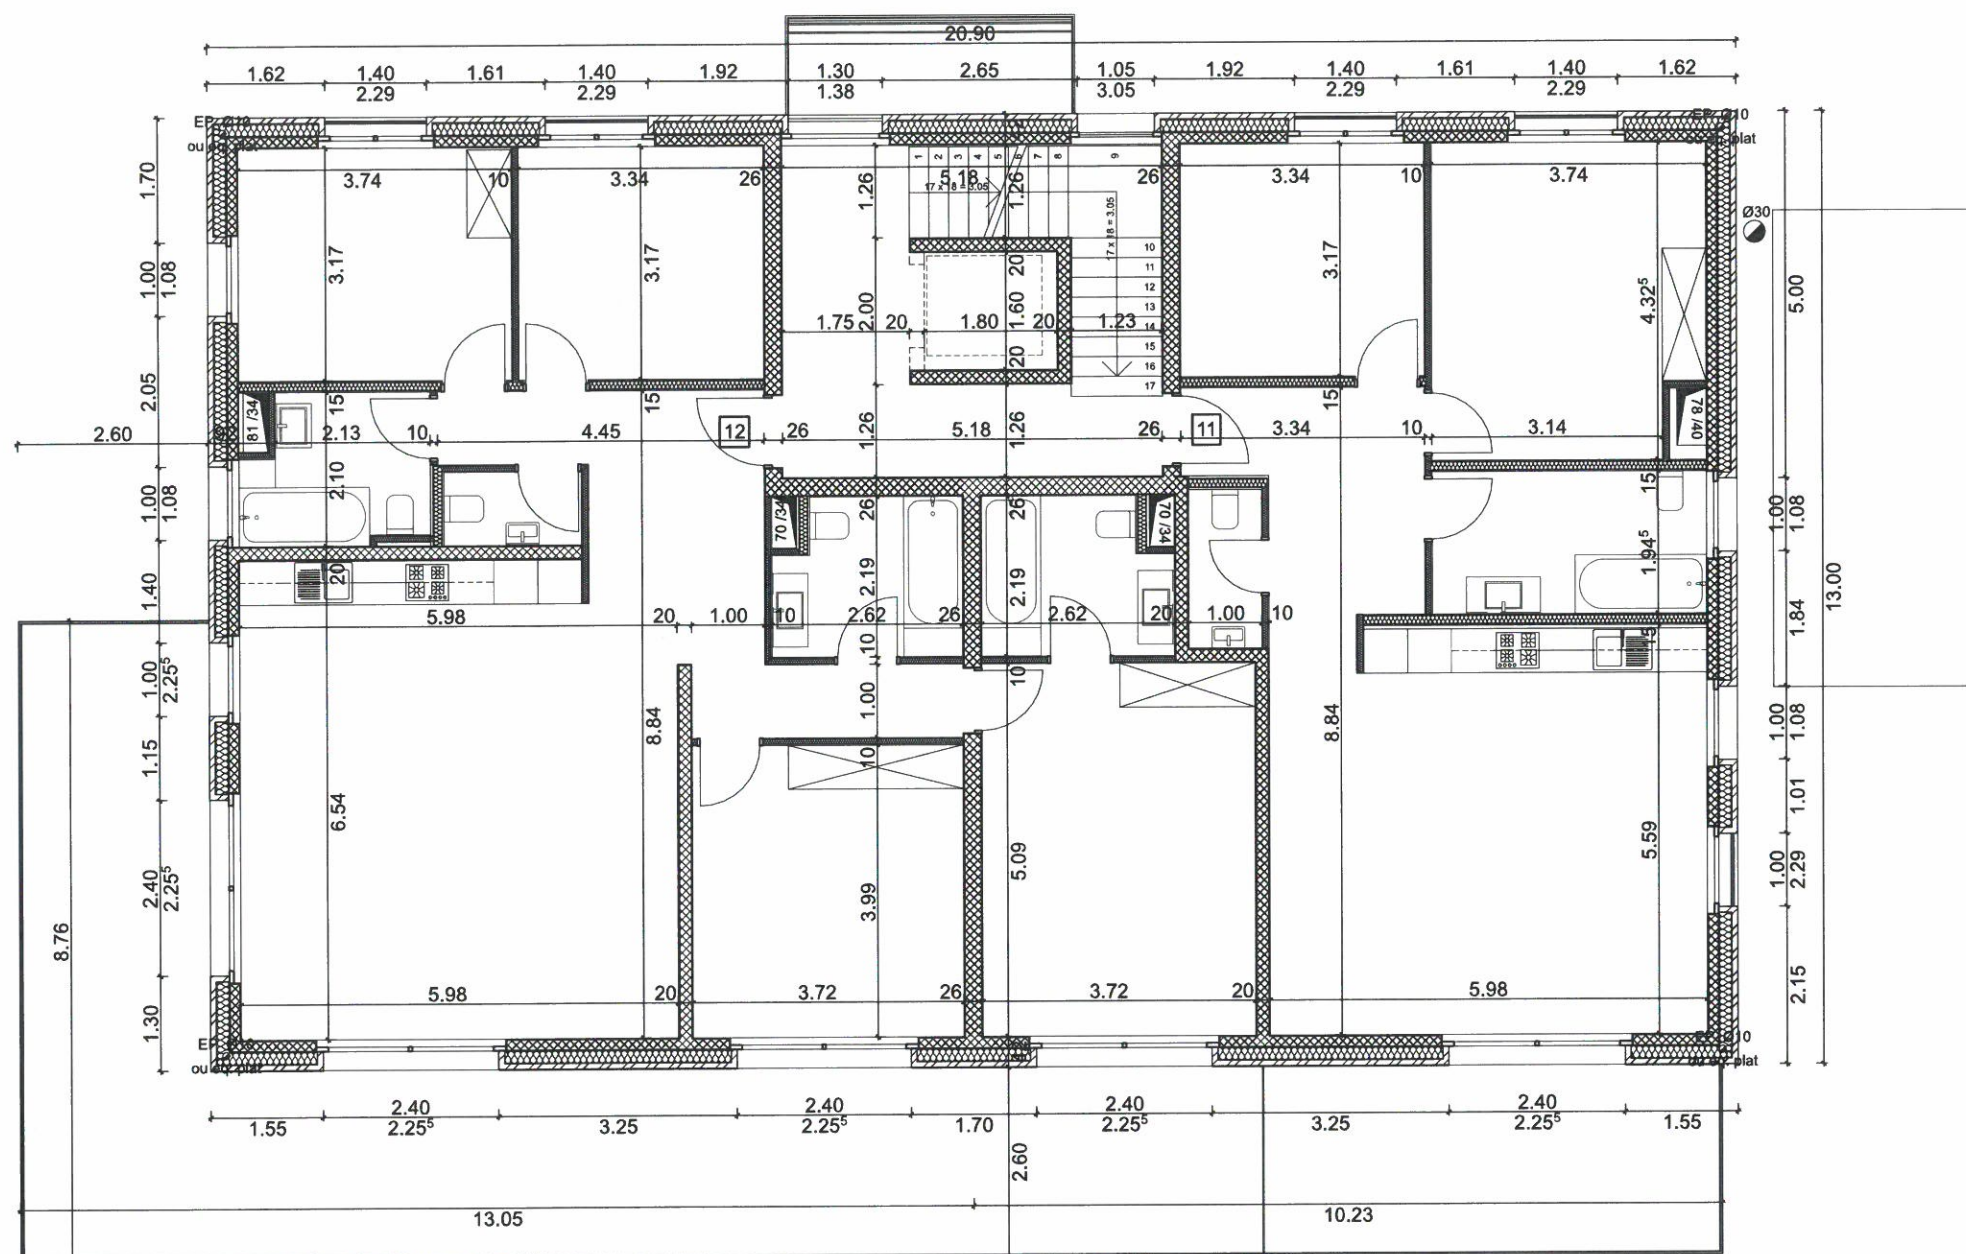

Echelle  
1/100<sup>e</sup>

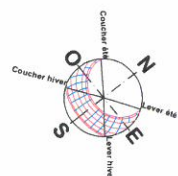

Plans non contractuels, susceptibles de modifications ou d'adaptations suivant impératifs techniques.

03.05.2017

PLAN DES NIVEAUX

OPTION 2