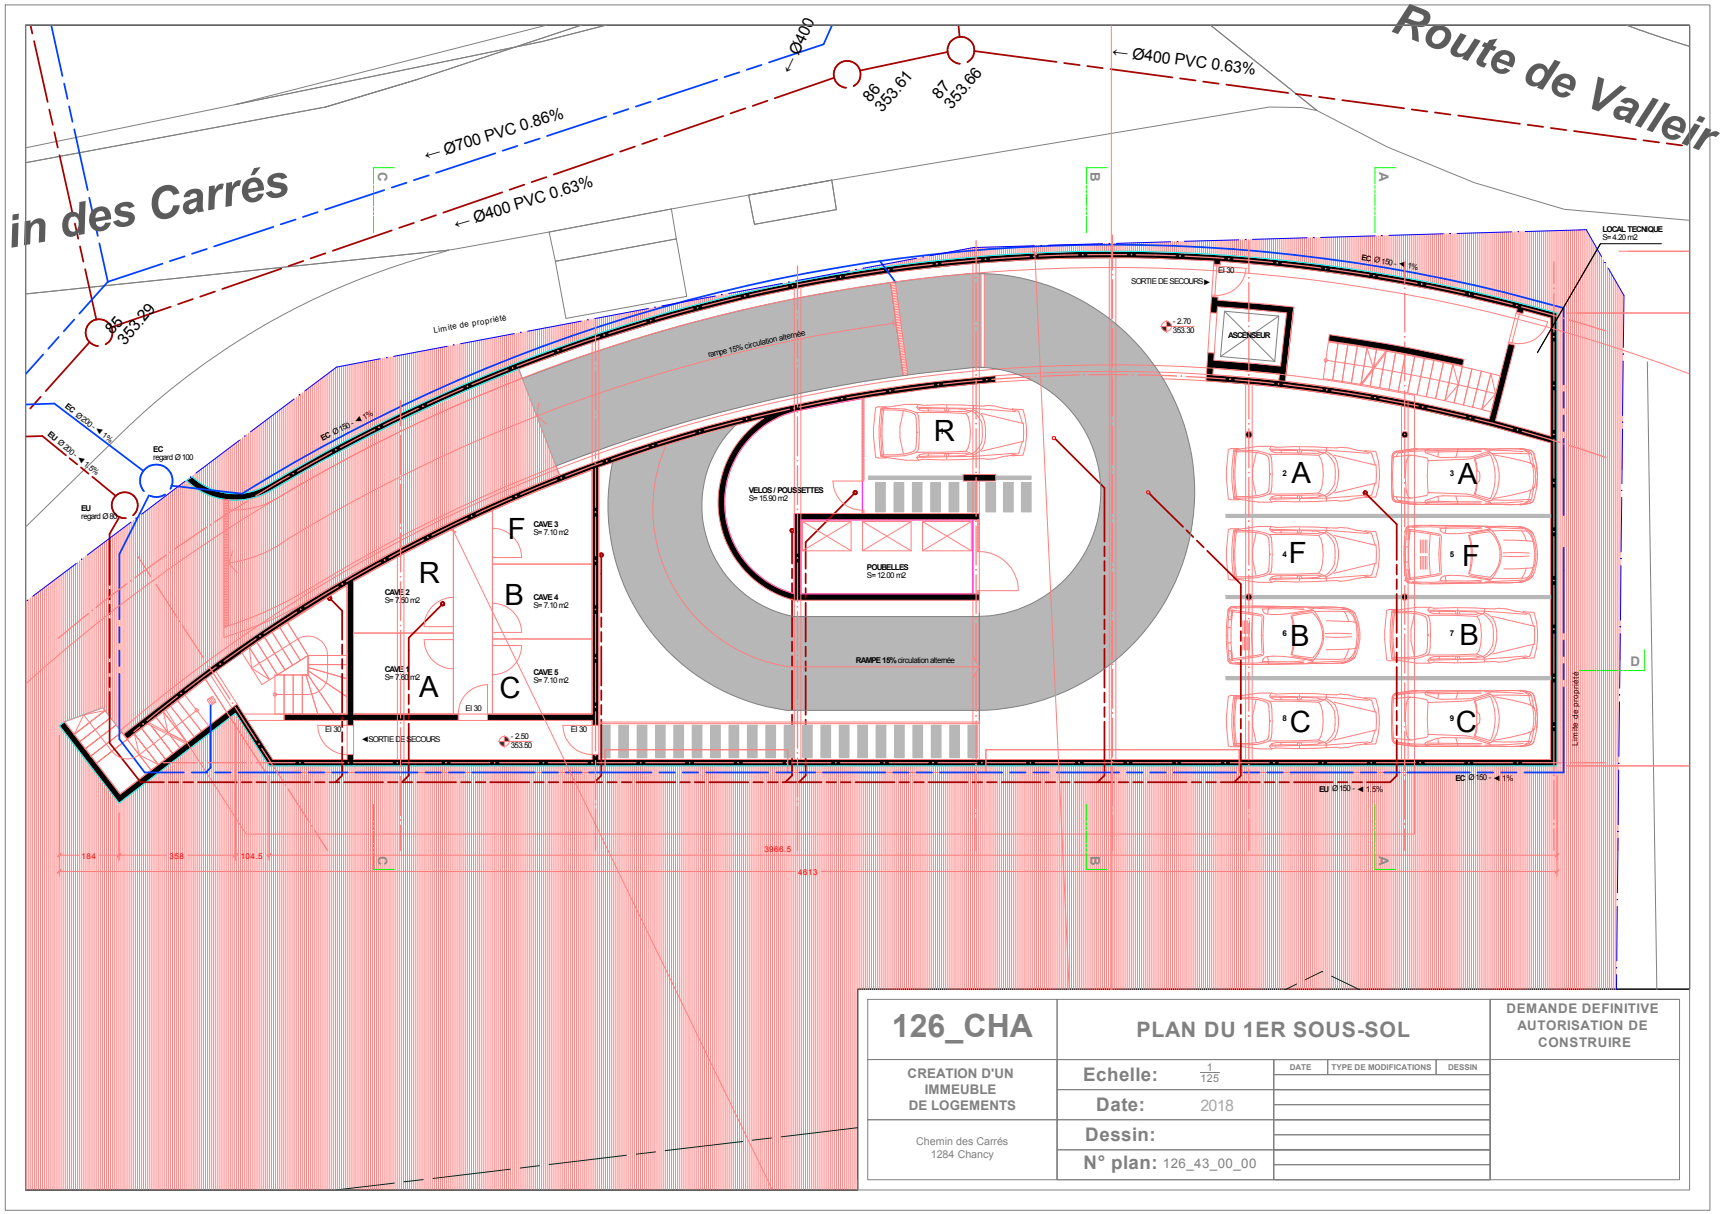

126_CHA	PLAN DU 1ER SOUS-SOL				DEMANDE DEFINITIVE AUTORISATION DE CONSTRUIRE
CREATION D'UN IMMEUBLE DE LOGEMENTS	Echelle: 1/125	DATE	TYPE DE MODIFICATIONS	DESSIN	
	Date: 2018				
Chemin des Carrés 1284 Chancy	Dessin:				
	N° plan: 126_43_00_00				