



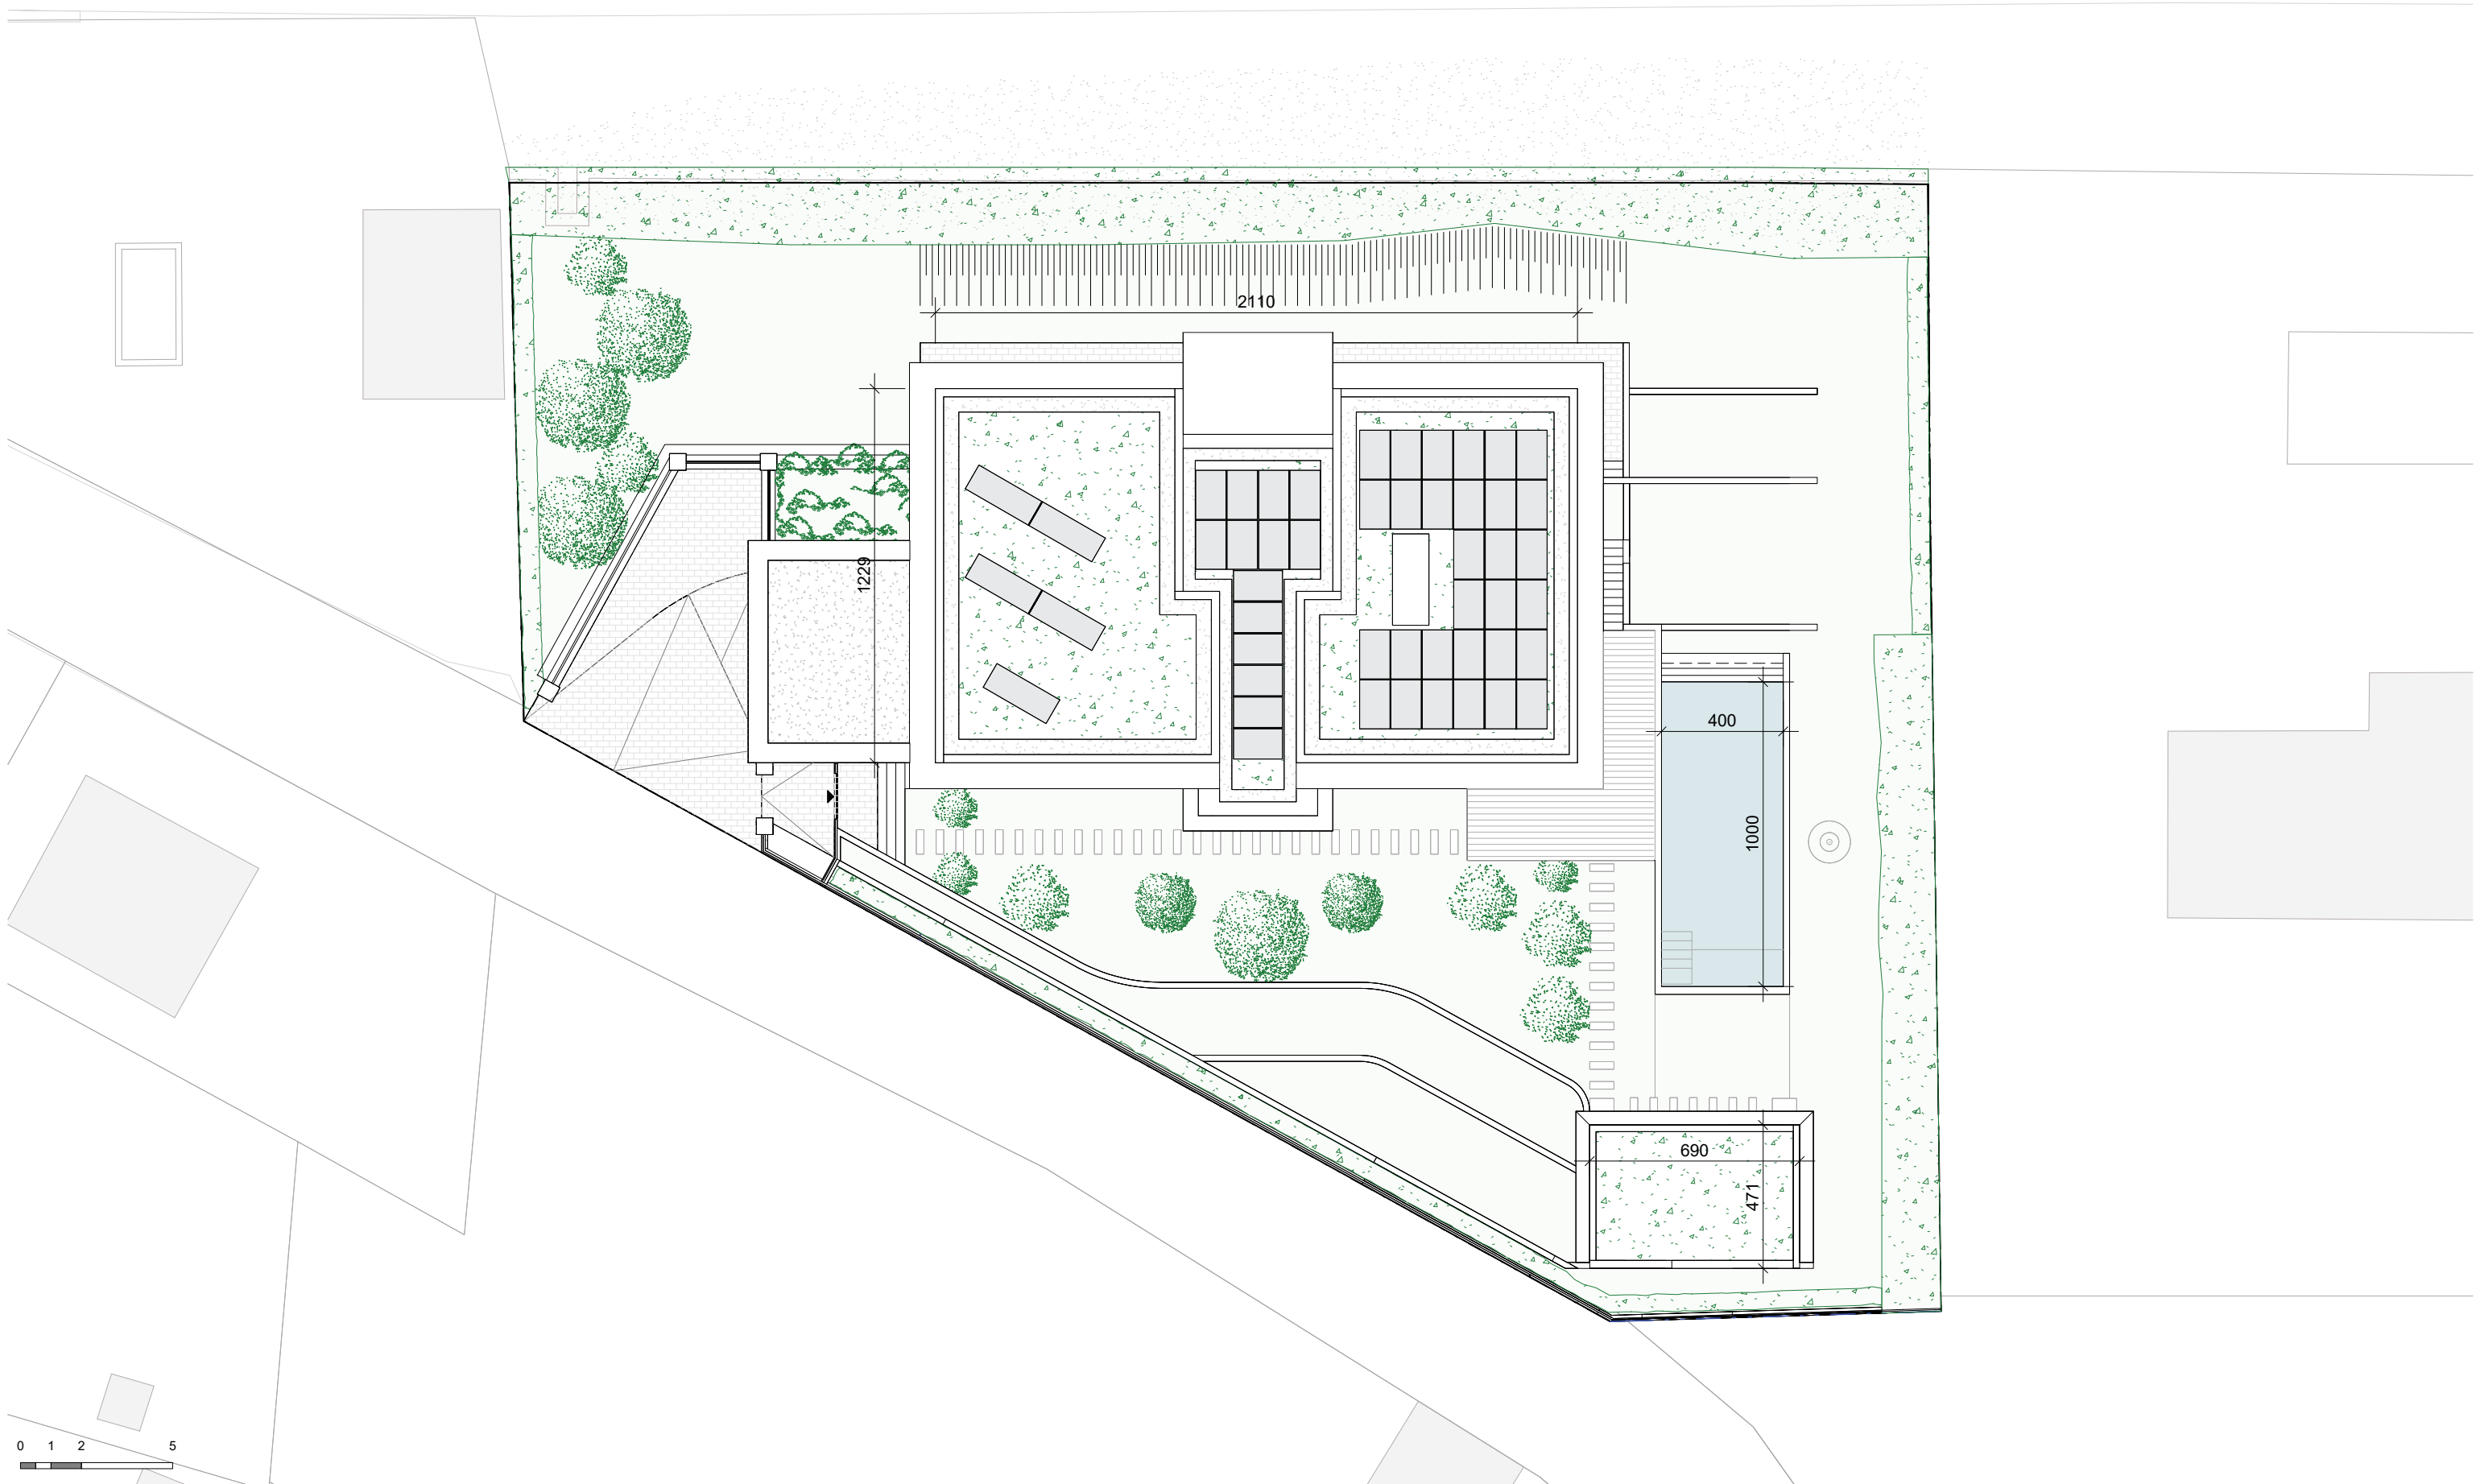


PLAN DE MASSE



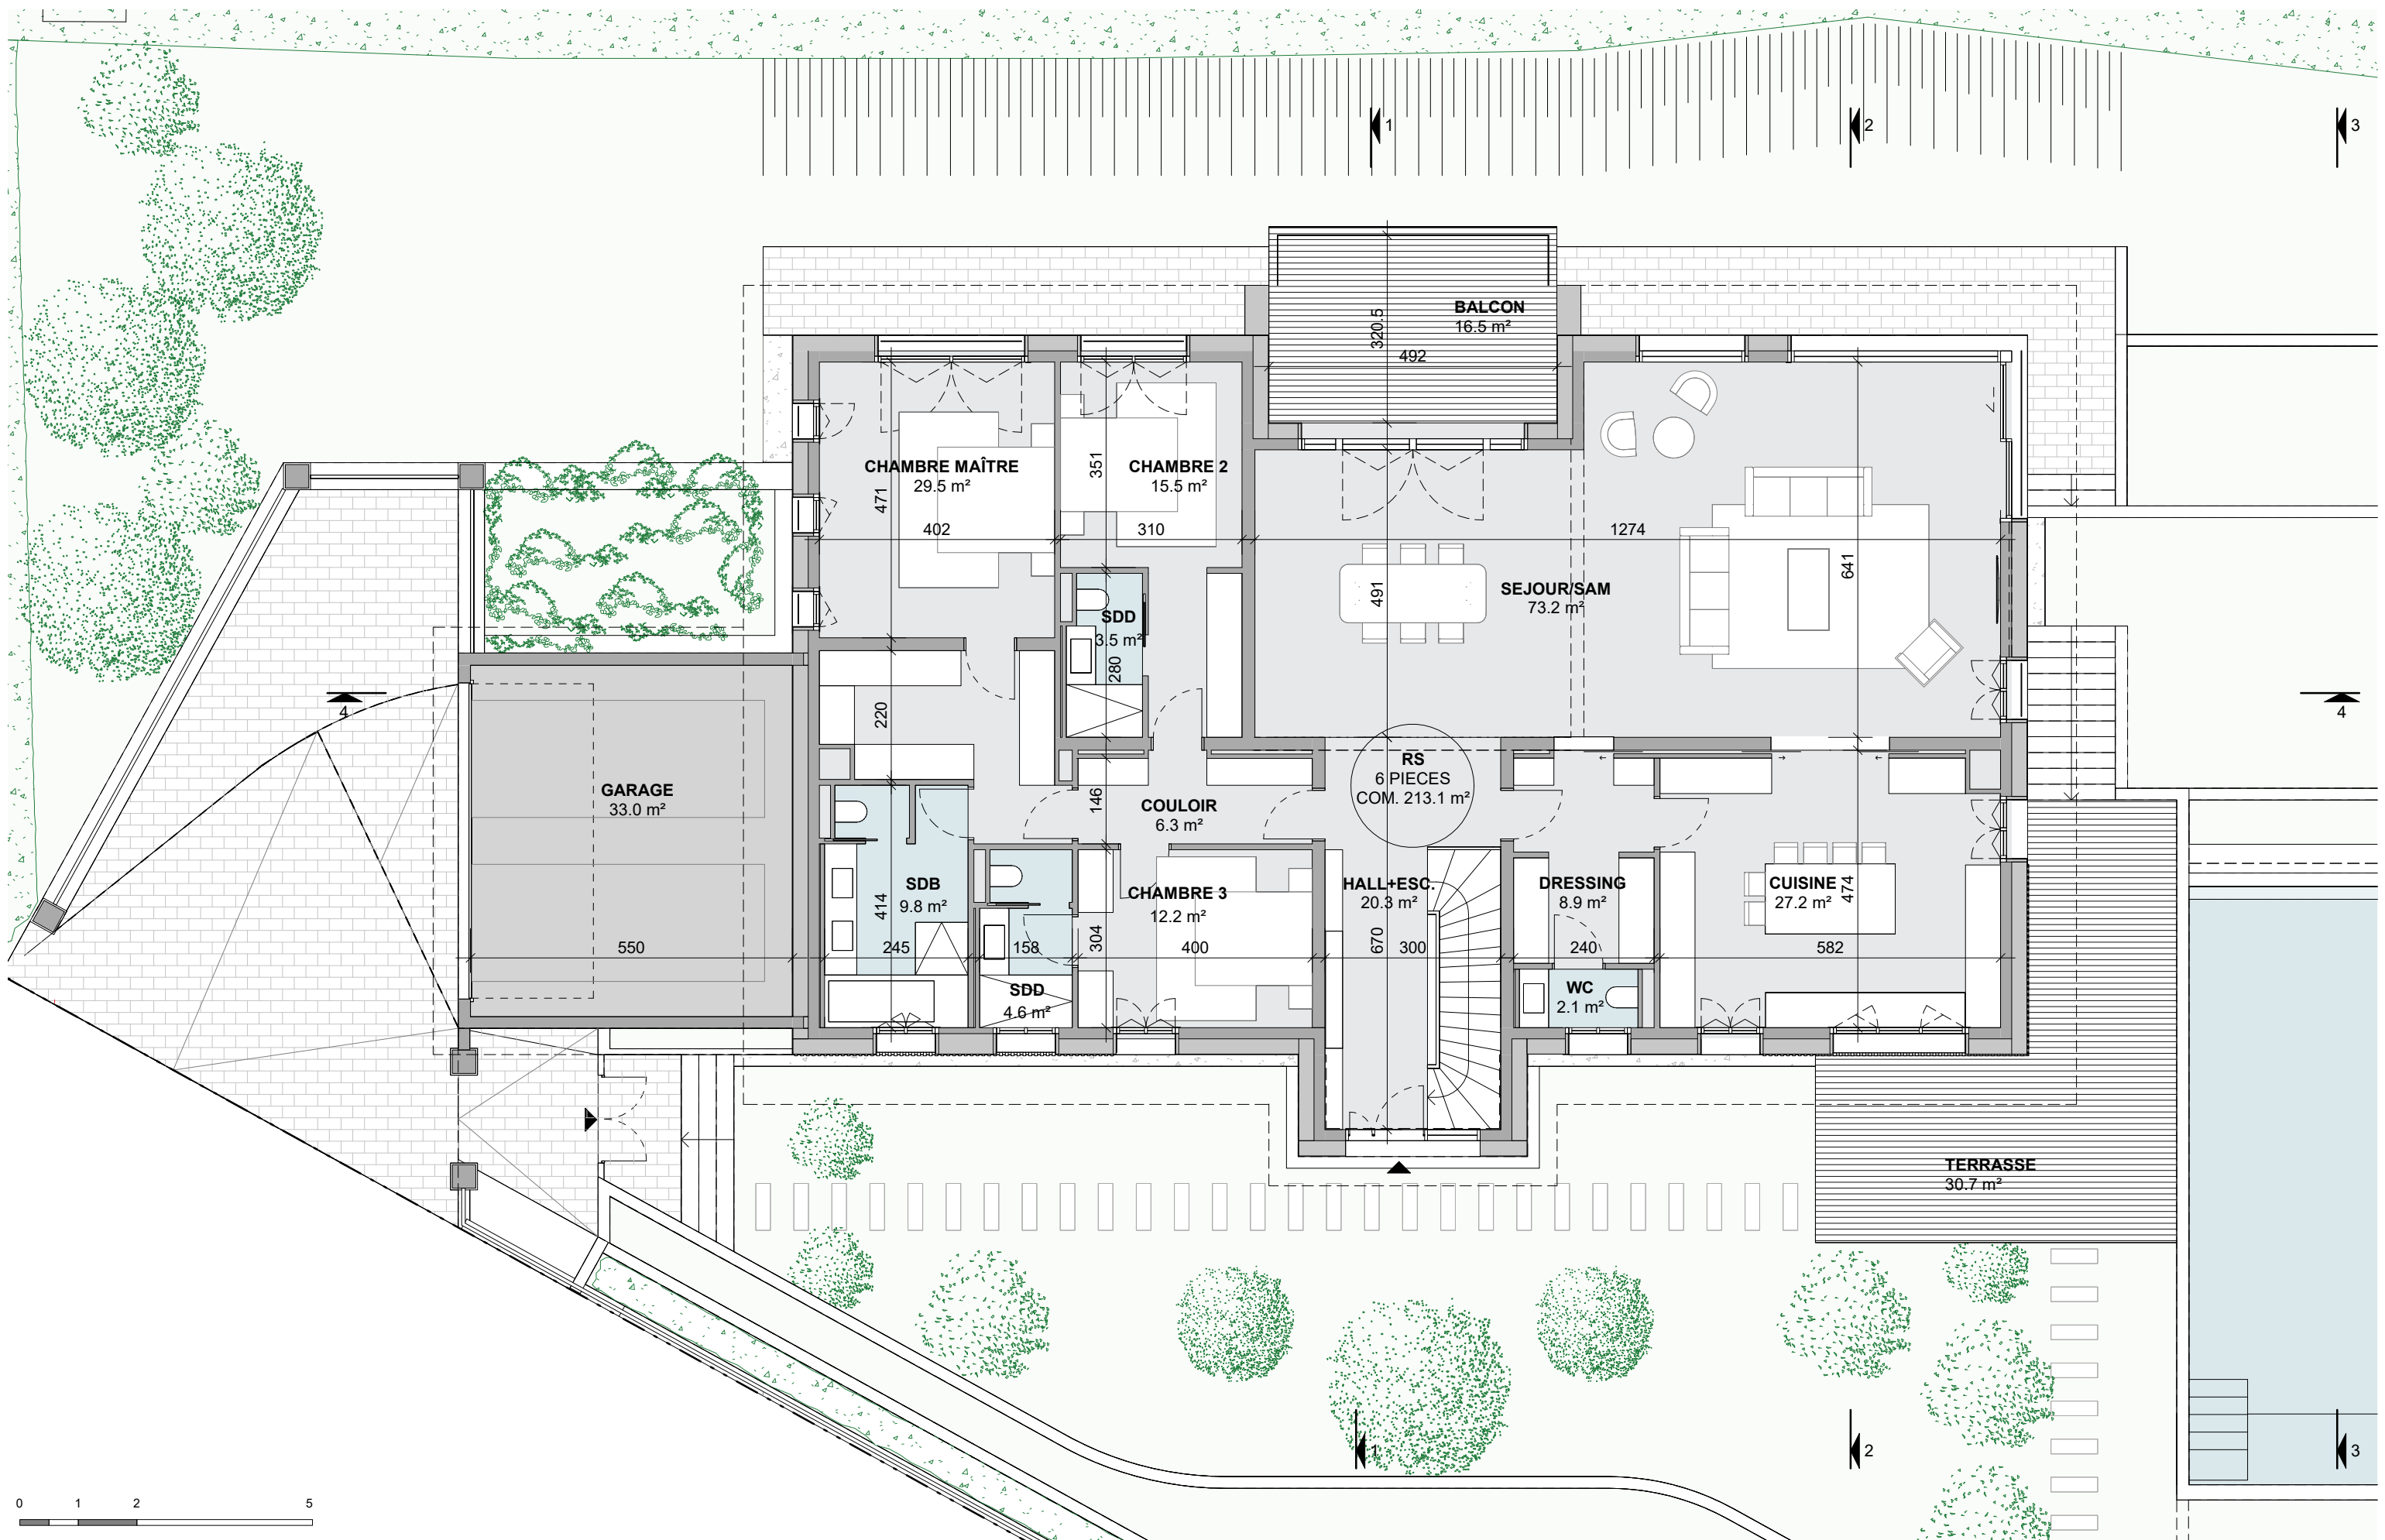


REZ-DE-CHAUSSÉE



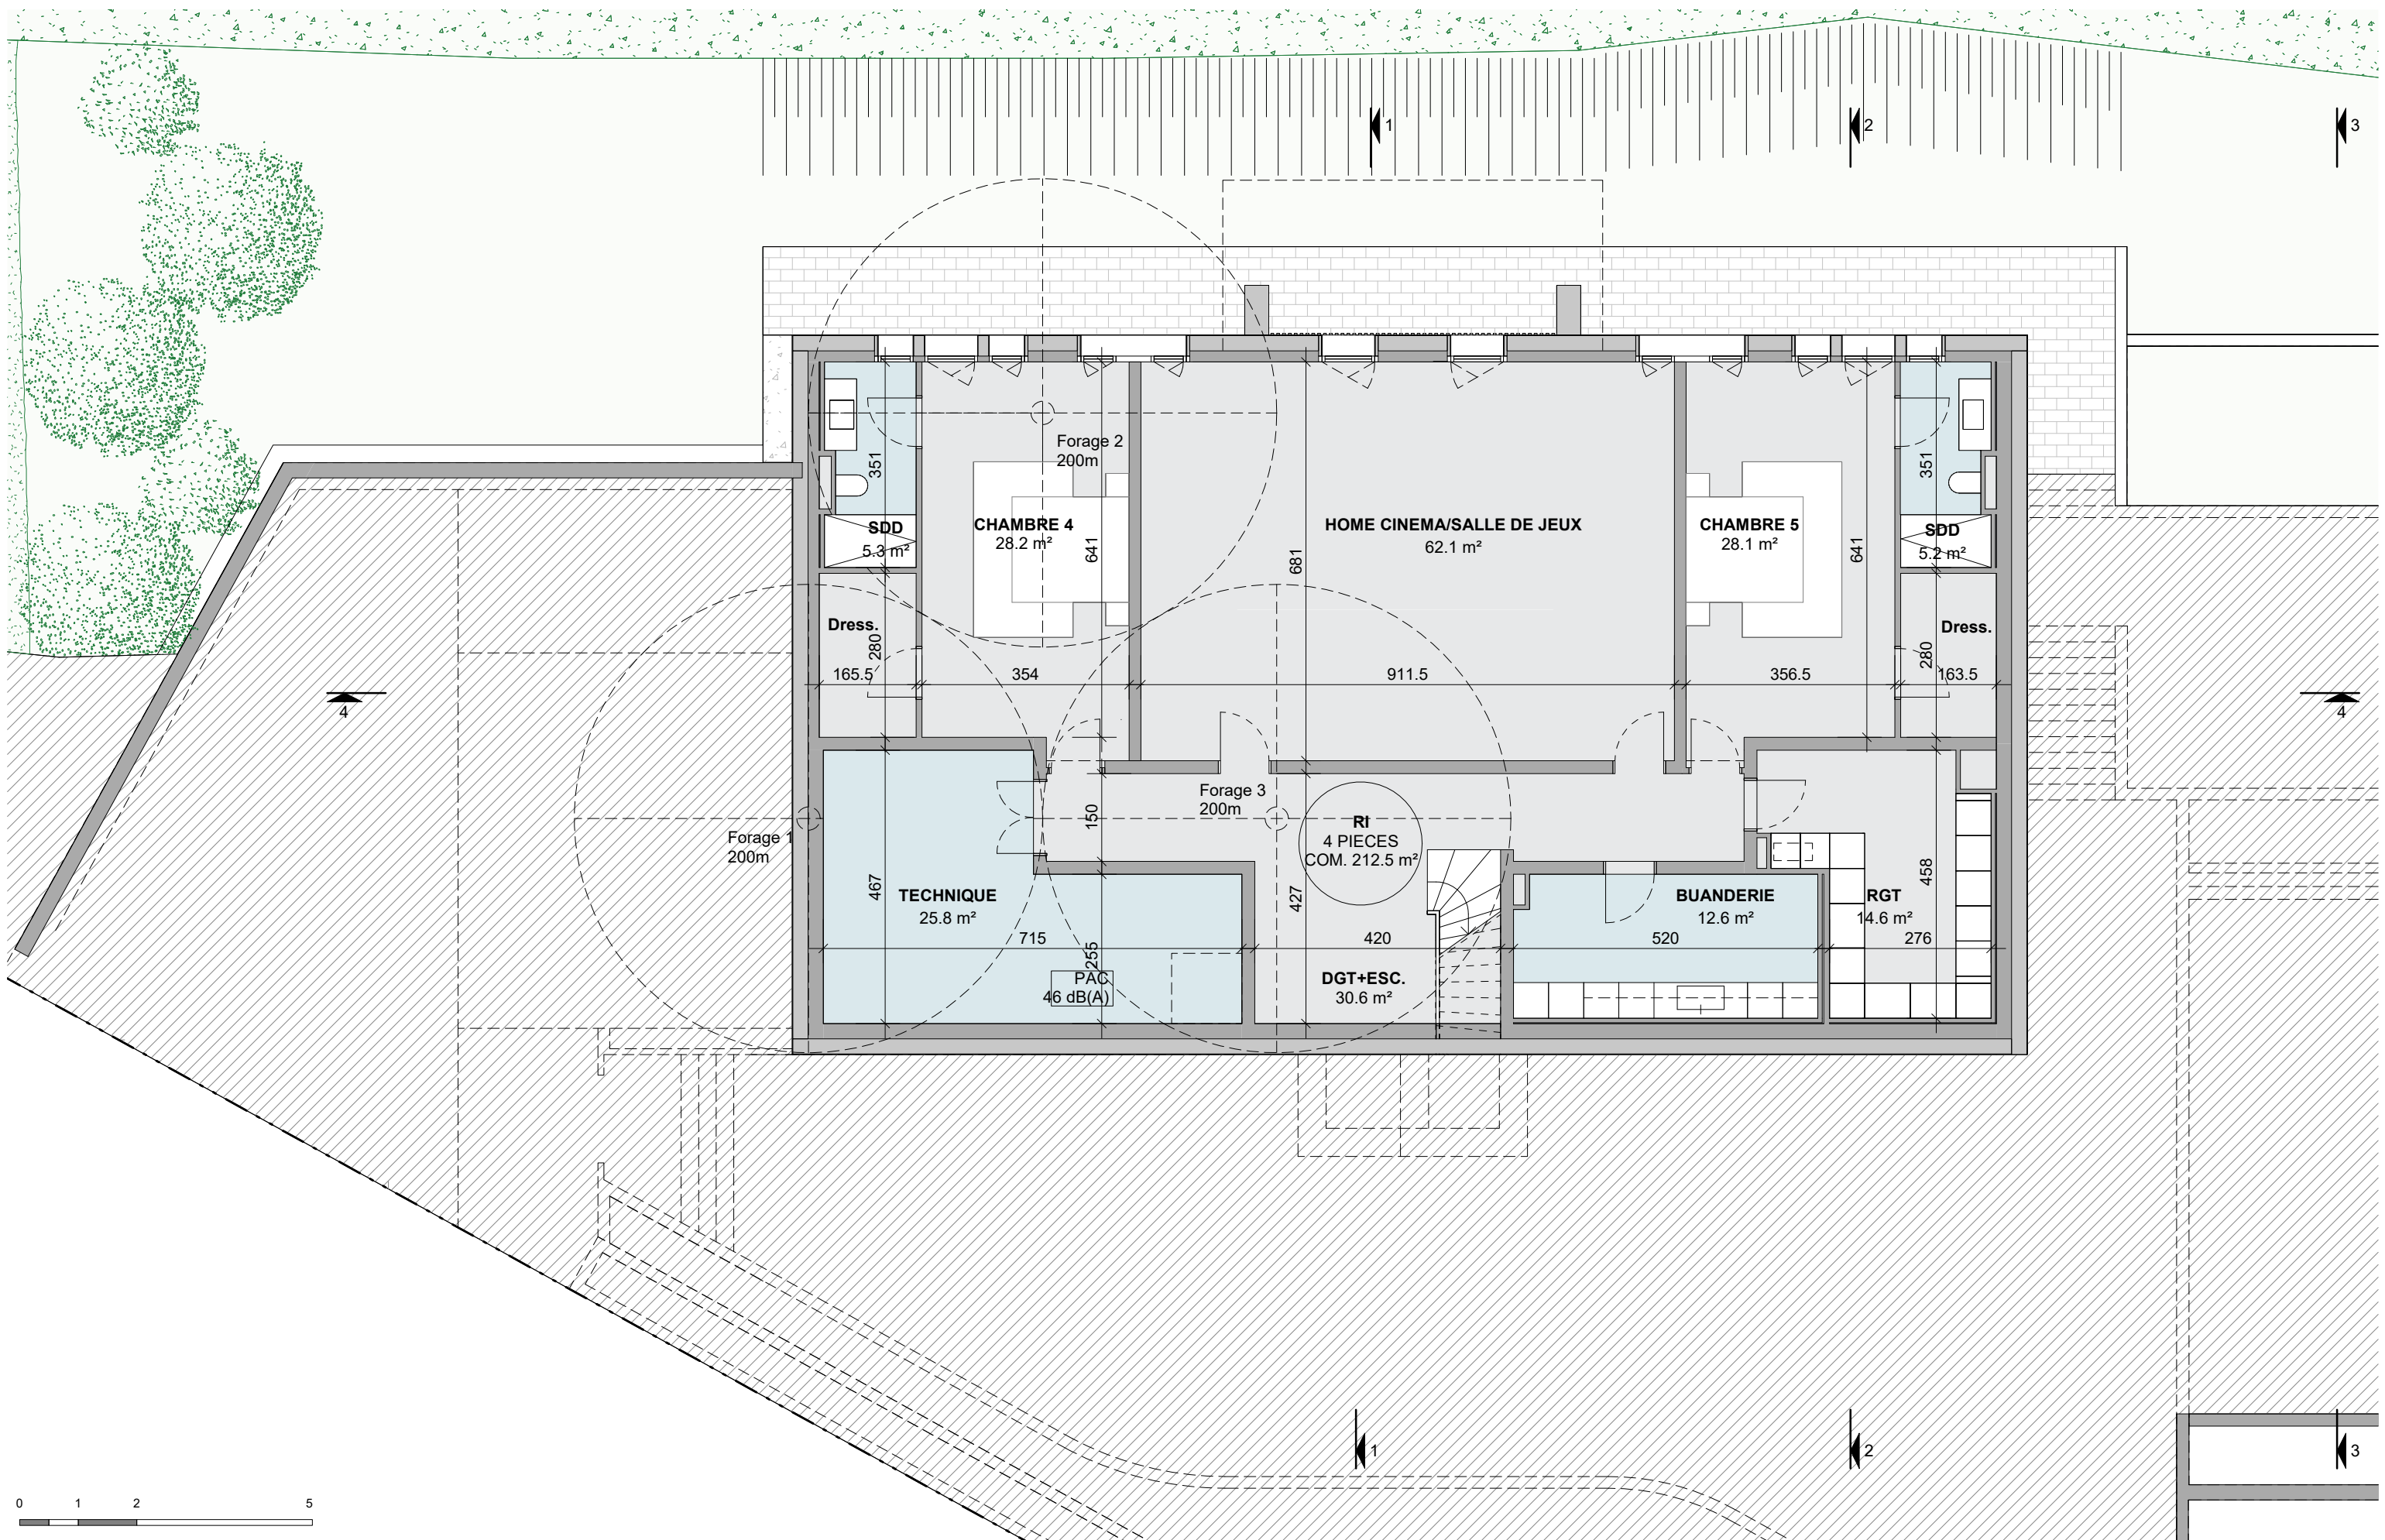


REZ-INFÉRIEUR




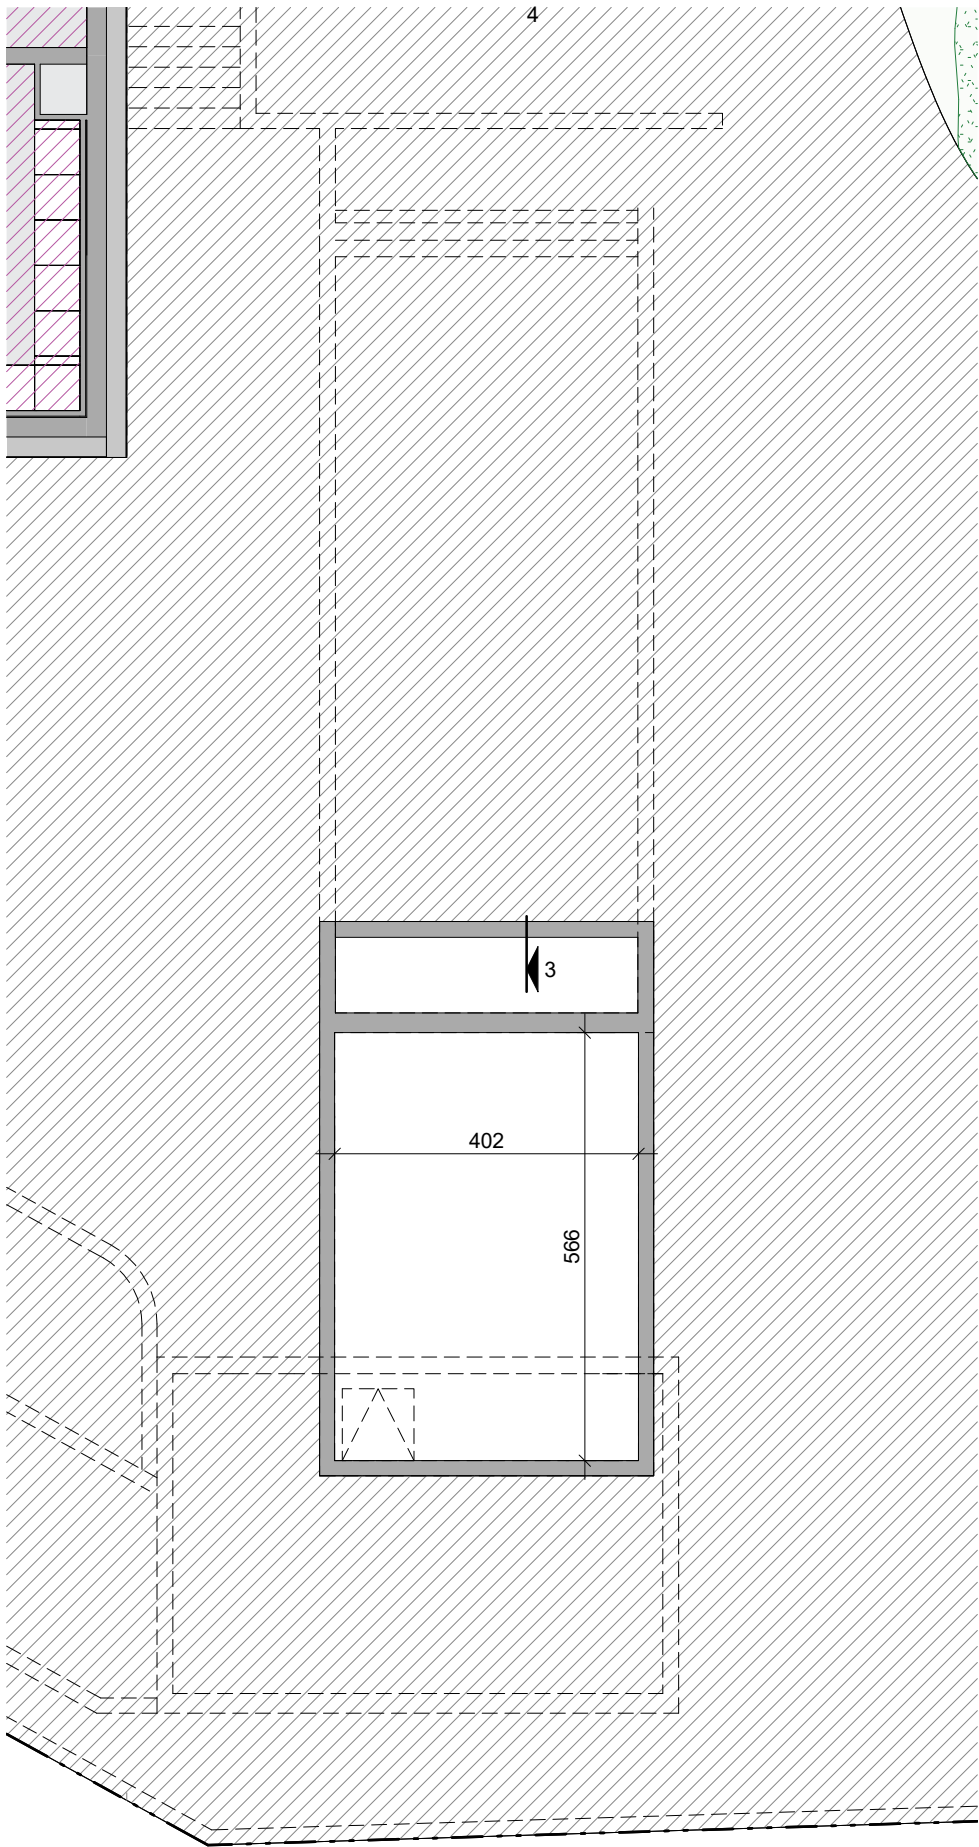

REZ-INFÉRIEUR

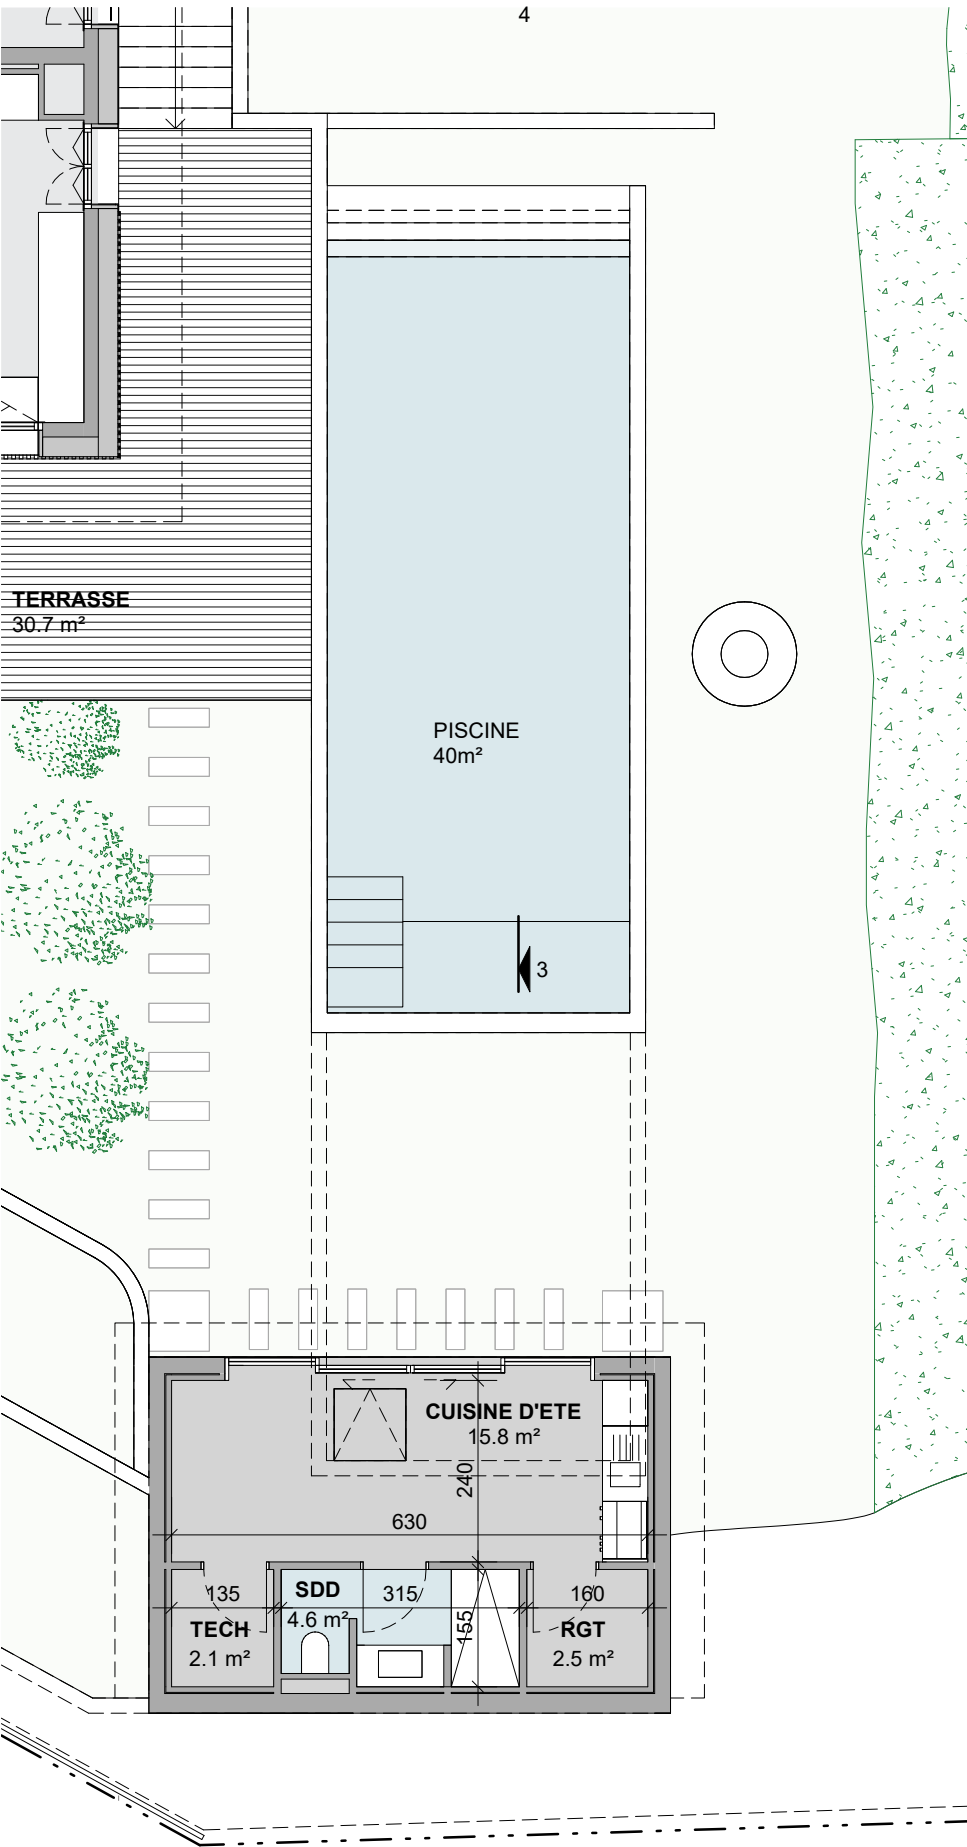


REZ-DE-CHAUSSÉE

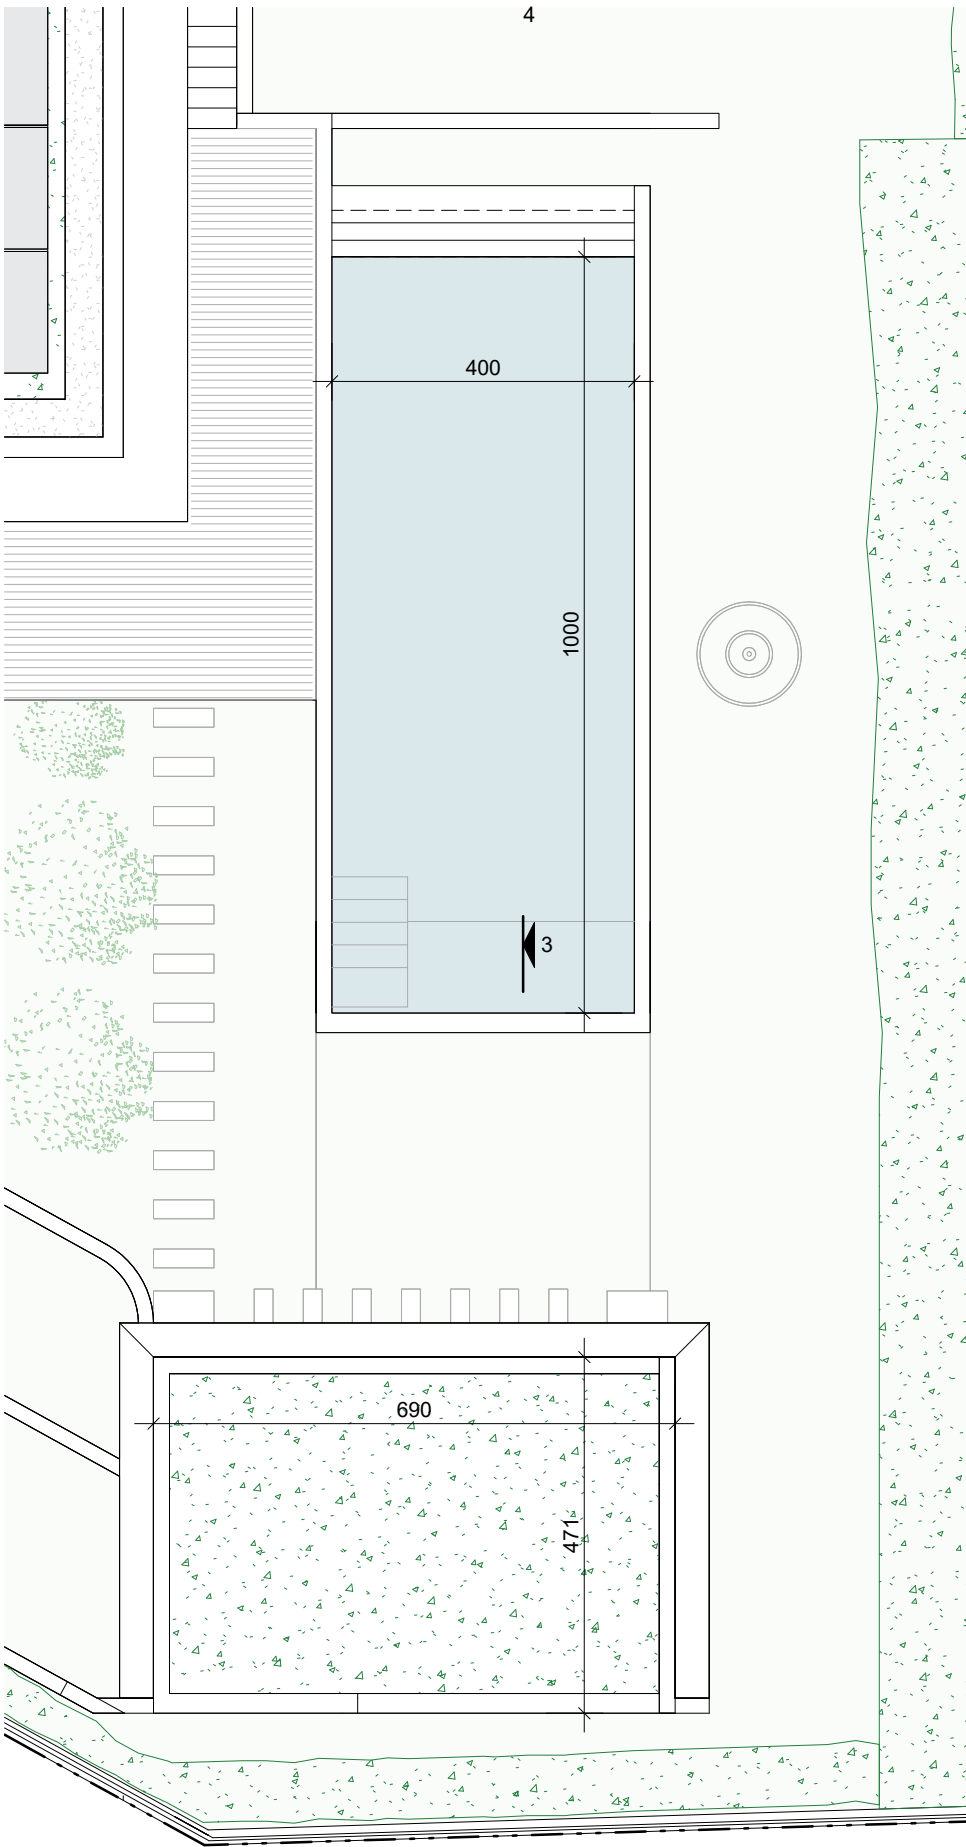

TOITURE


POOLHOUSE



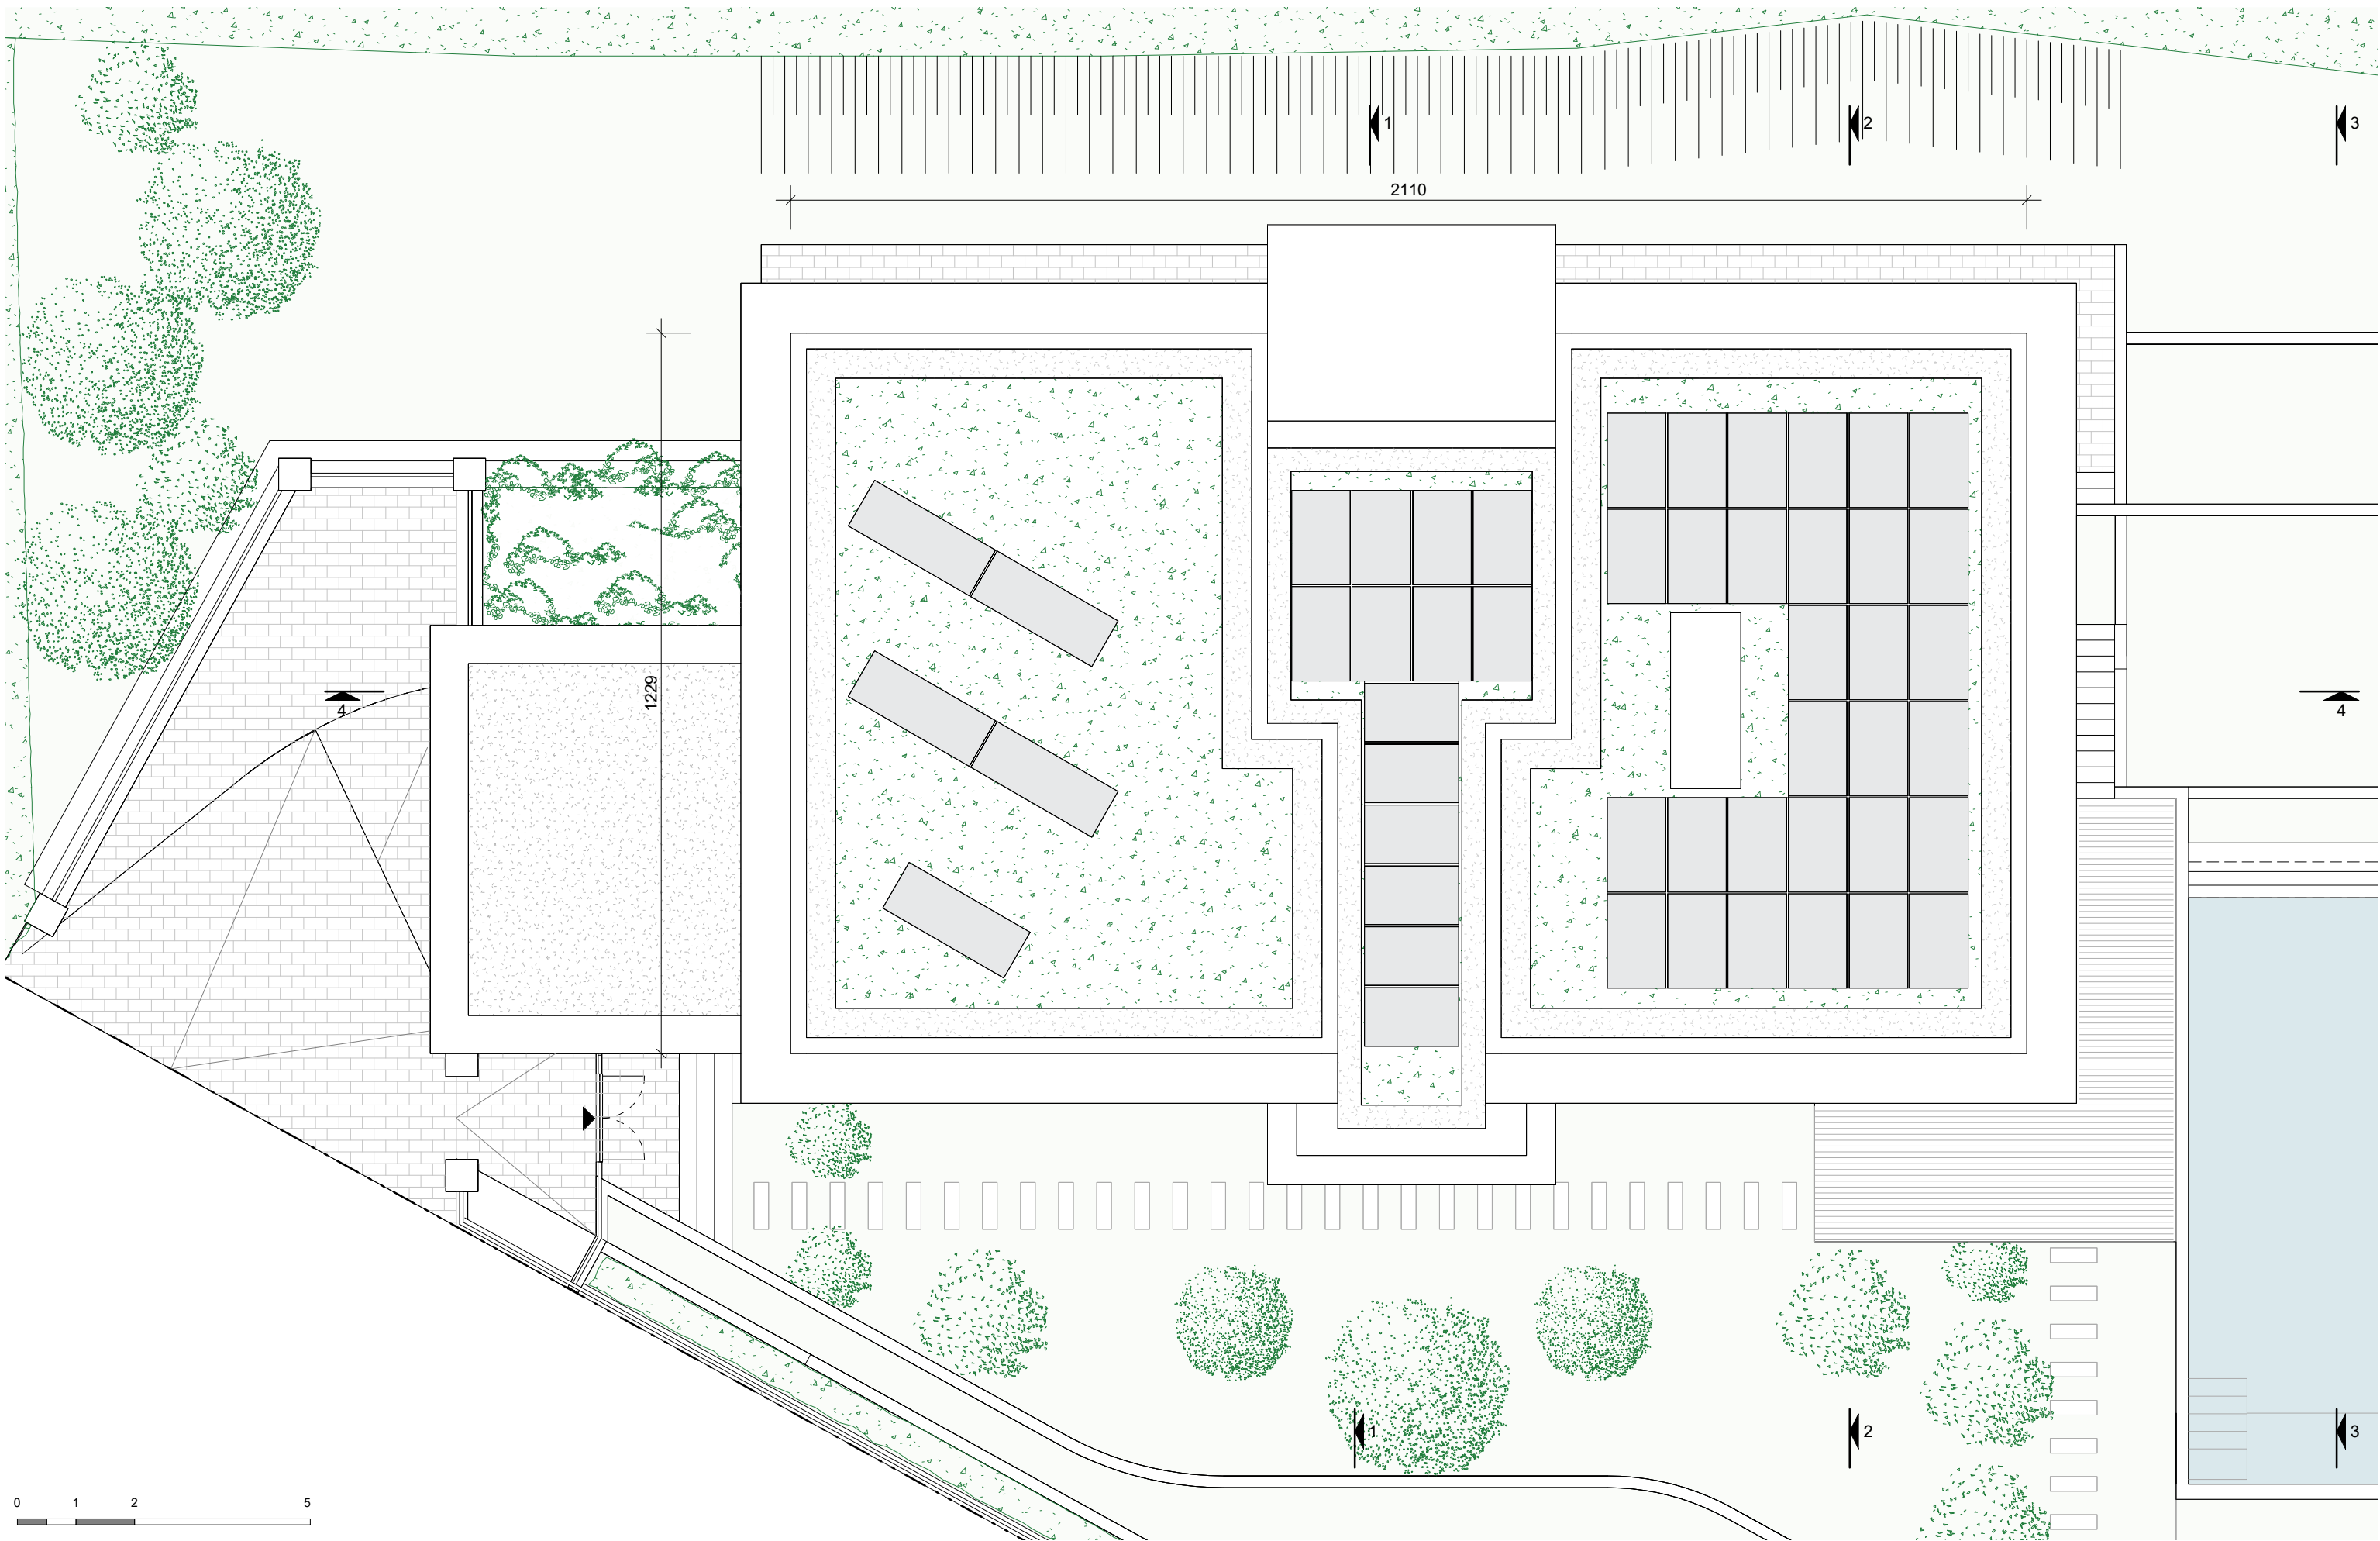

TOITURE



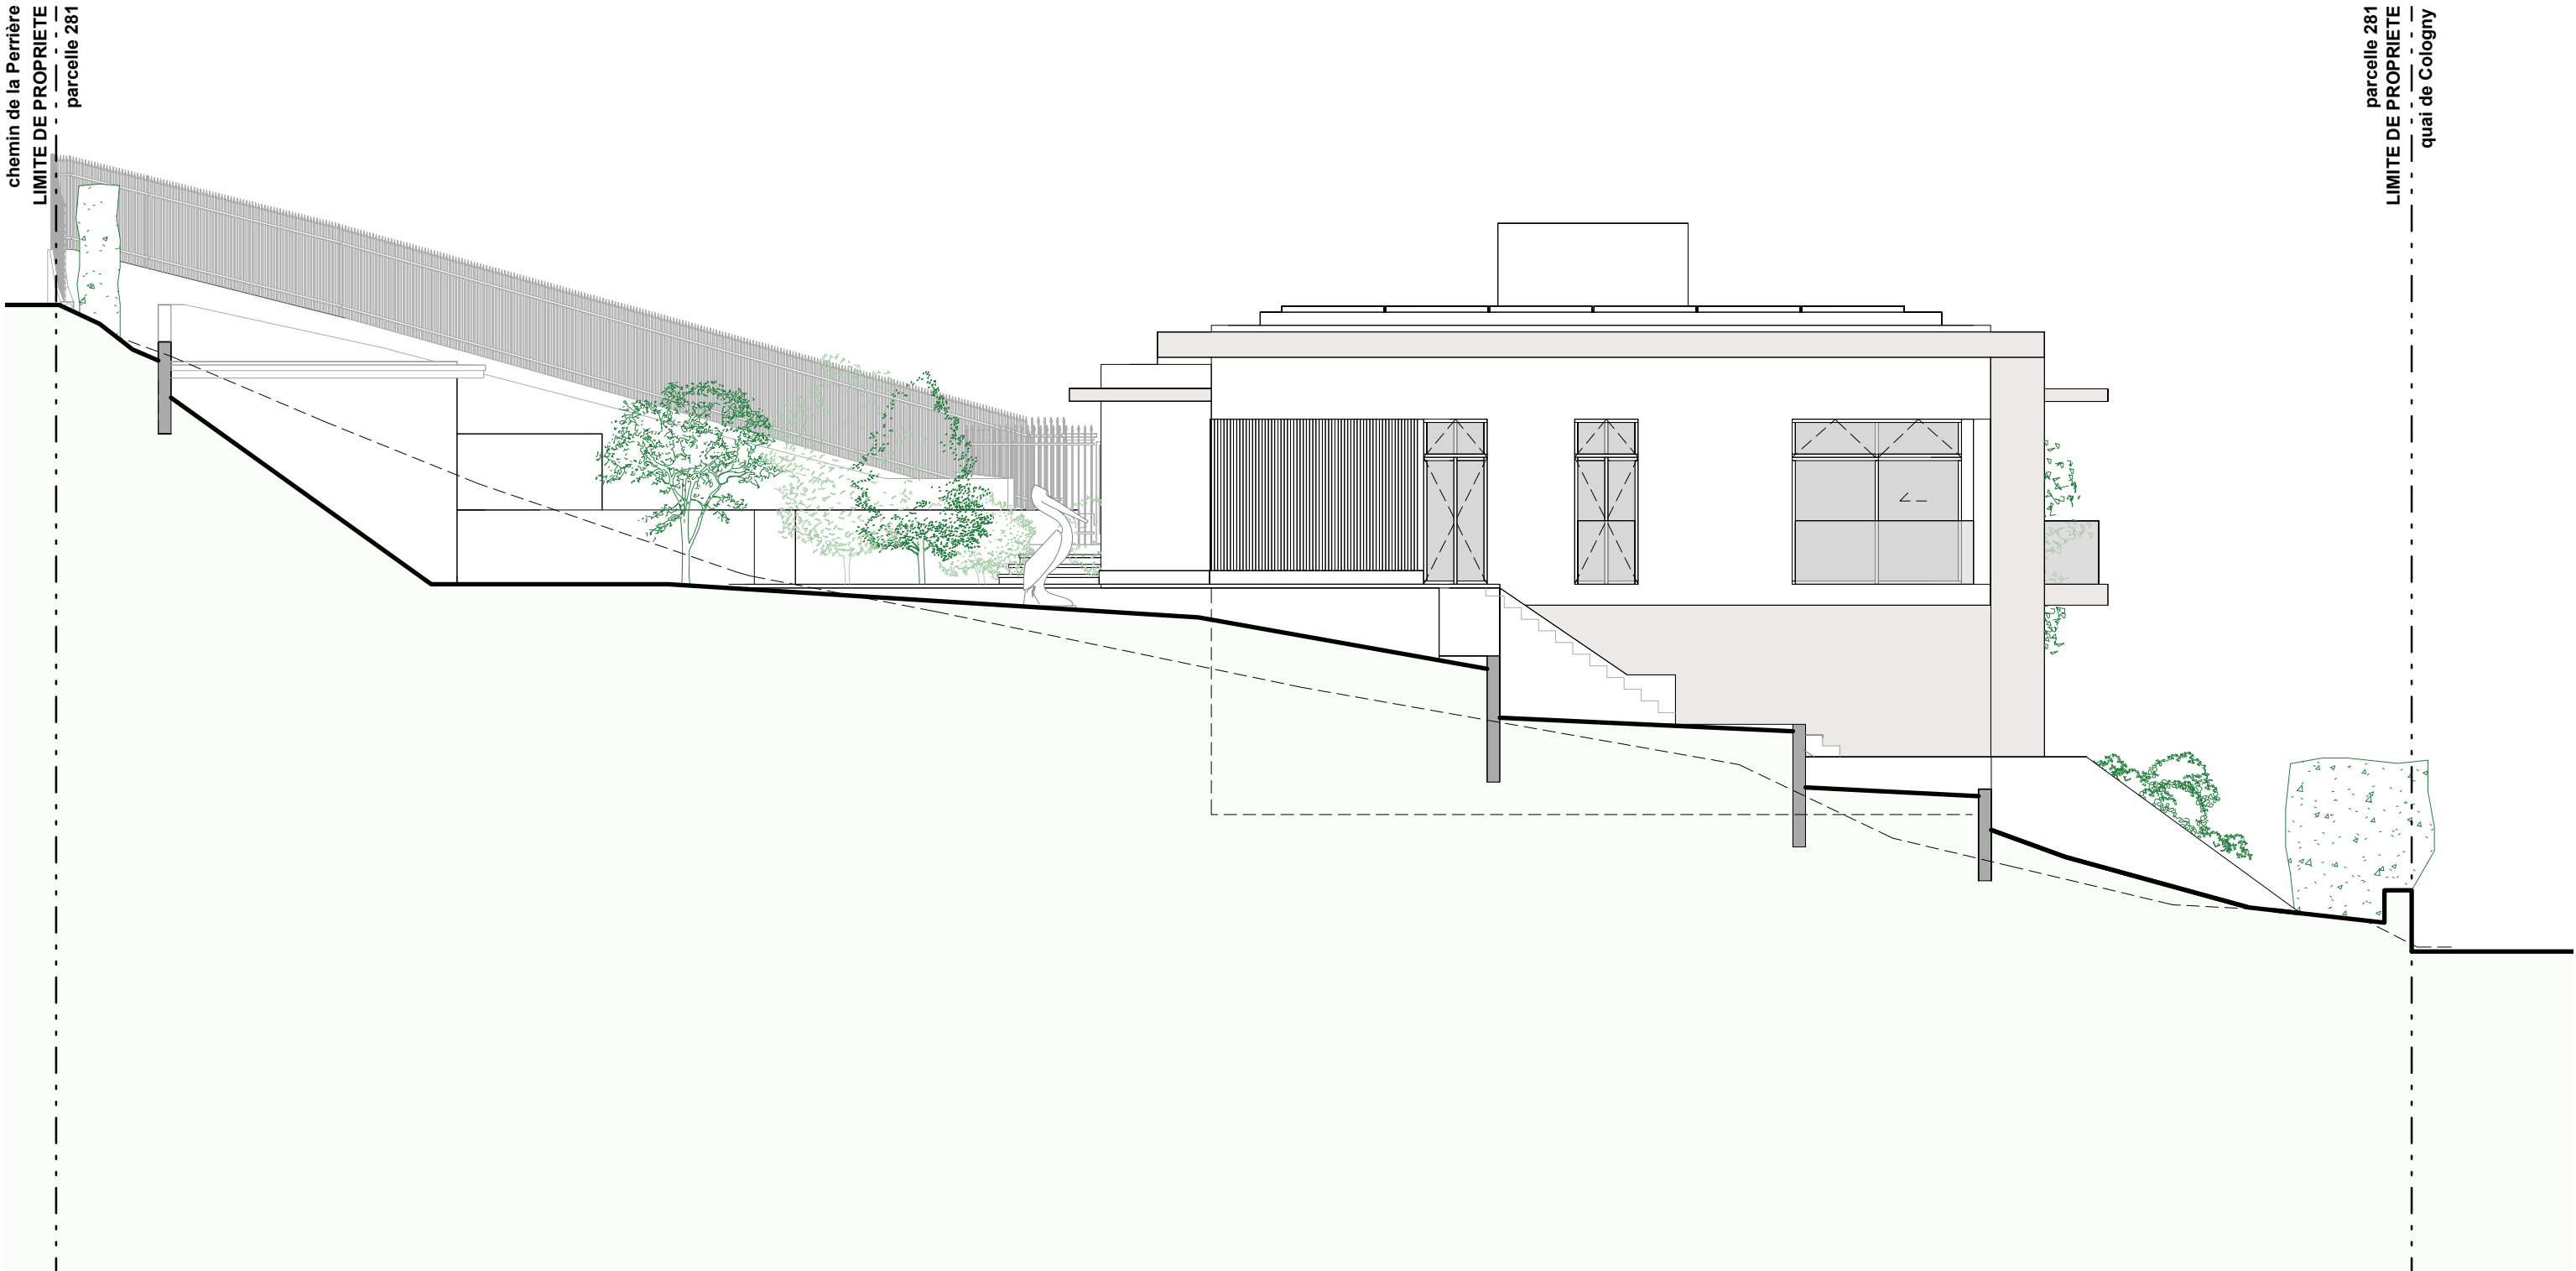



ÉLÉVATION NO






0 1 2 5


ÉLEVATION SE




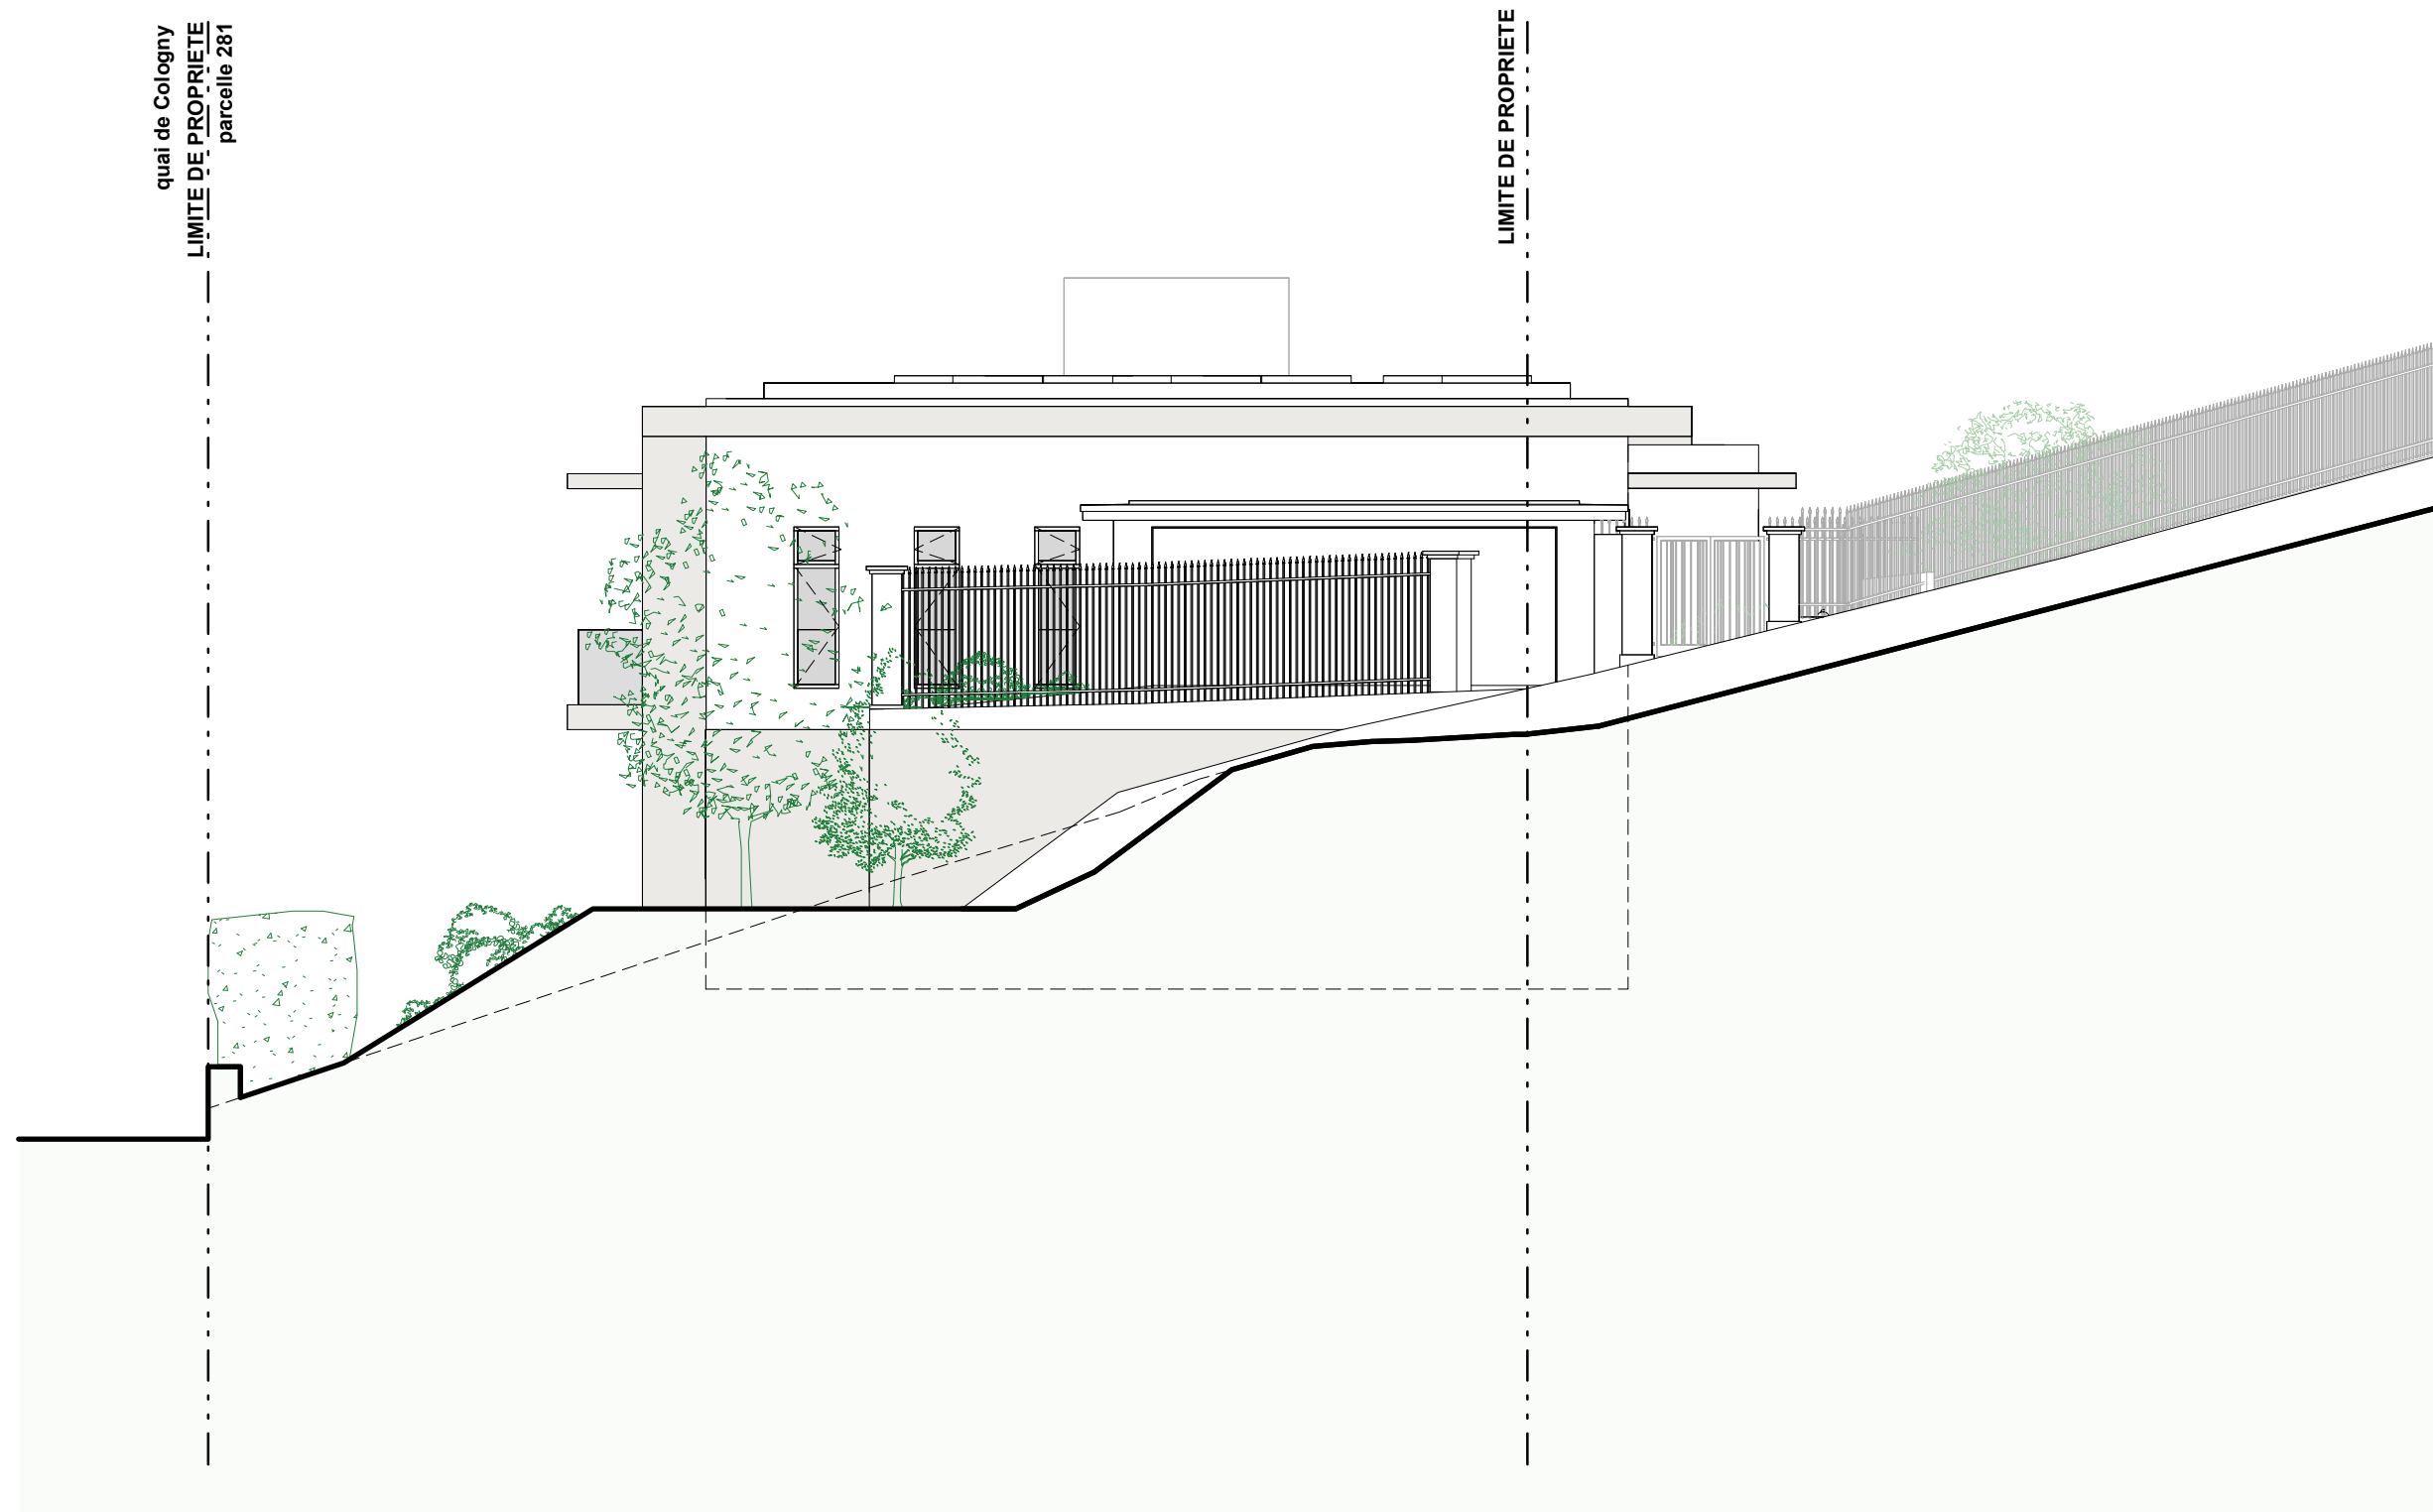


ÉLEVATION SO



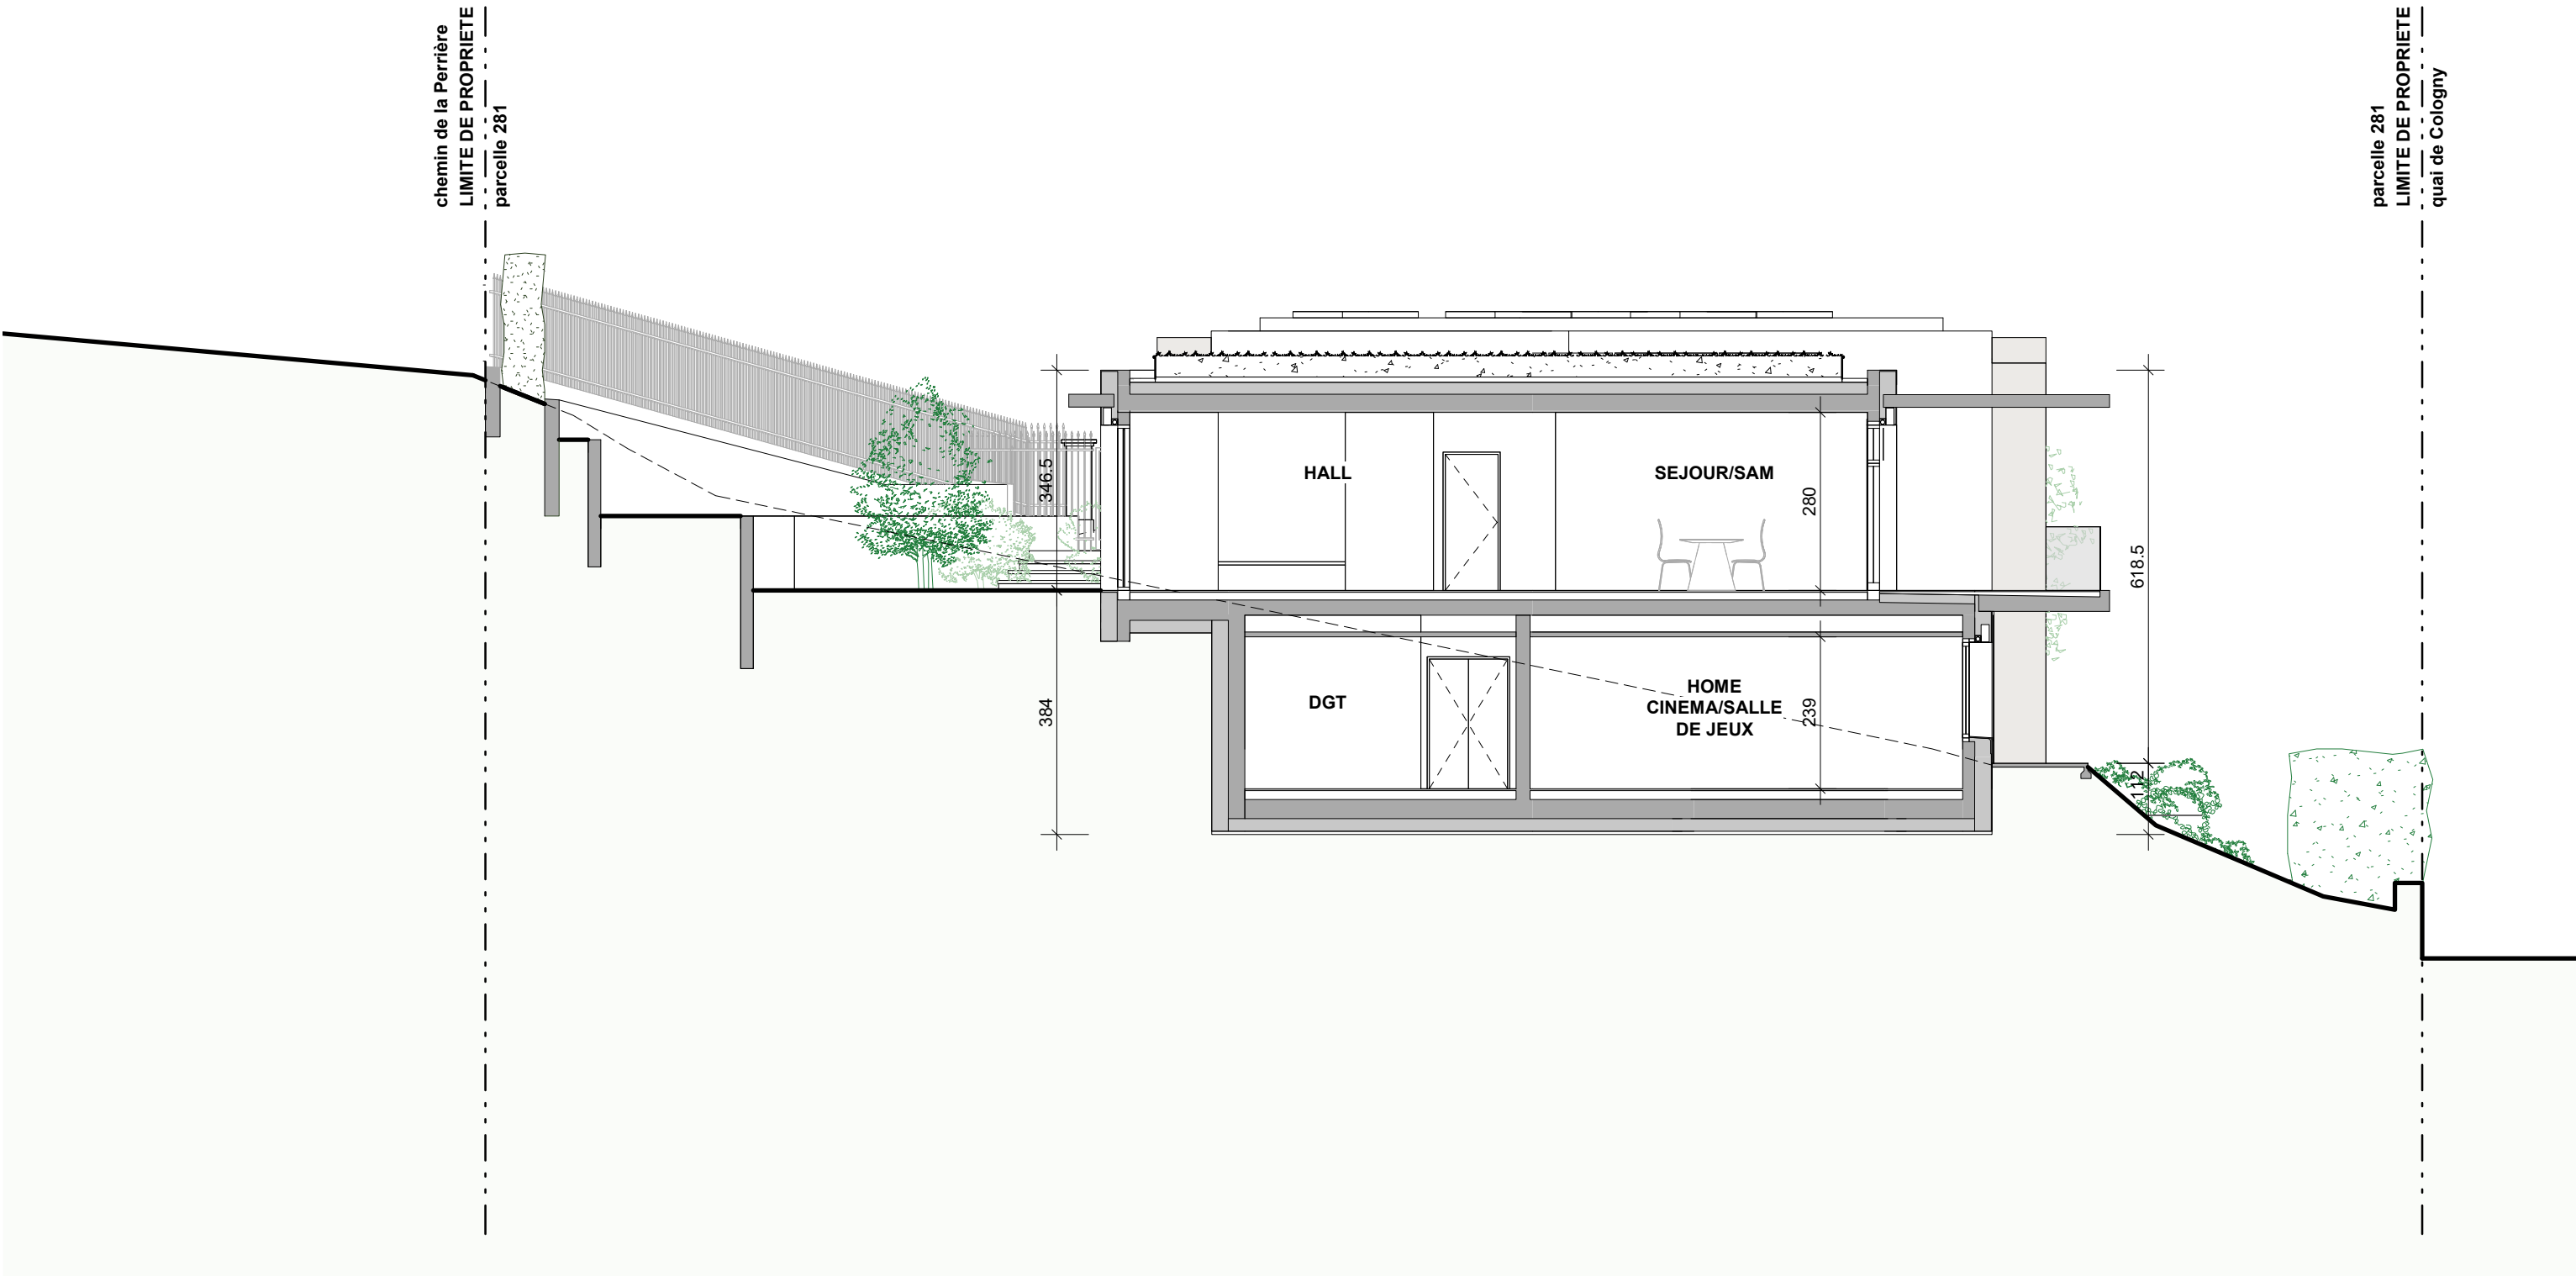

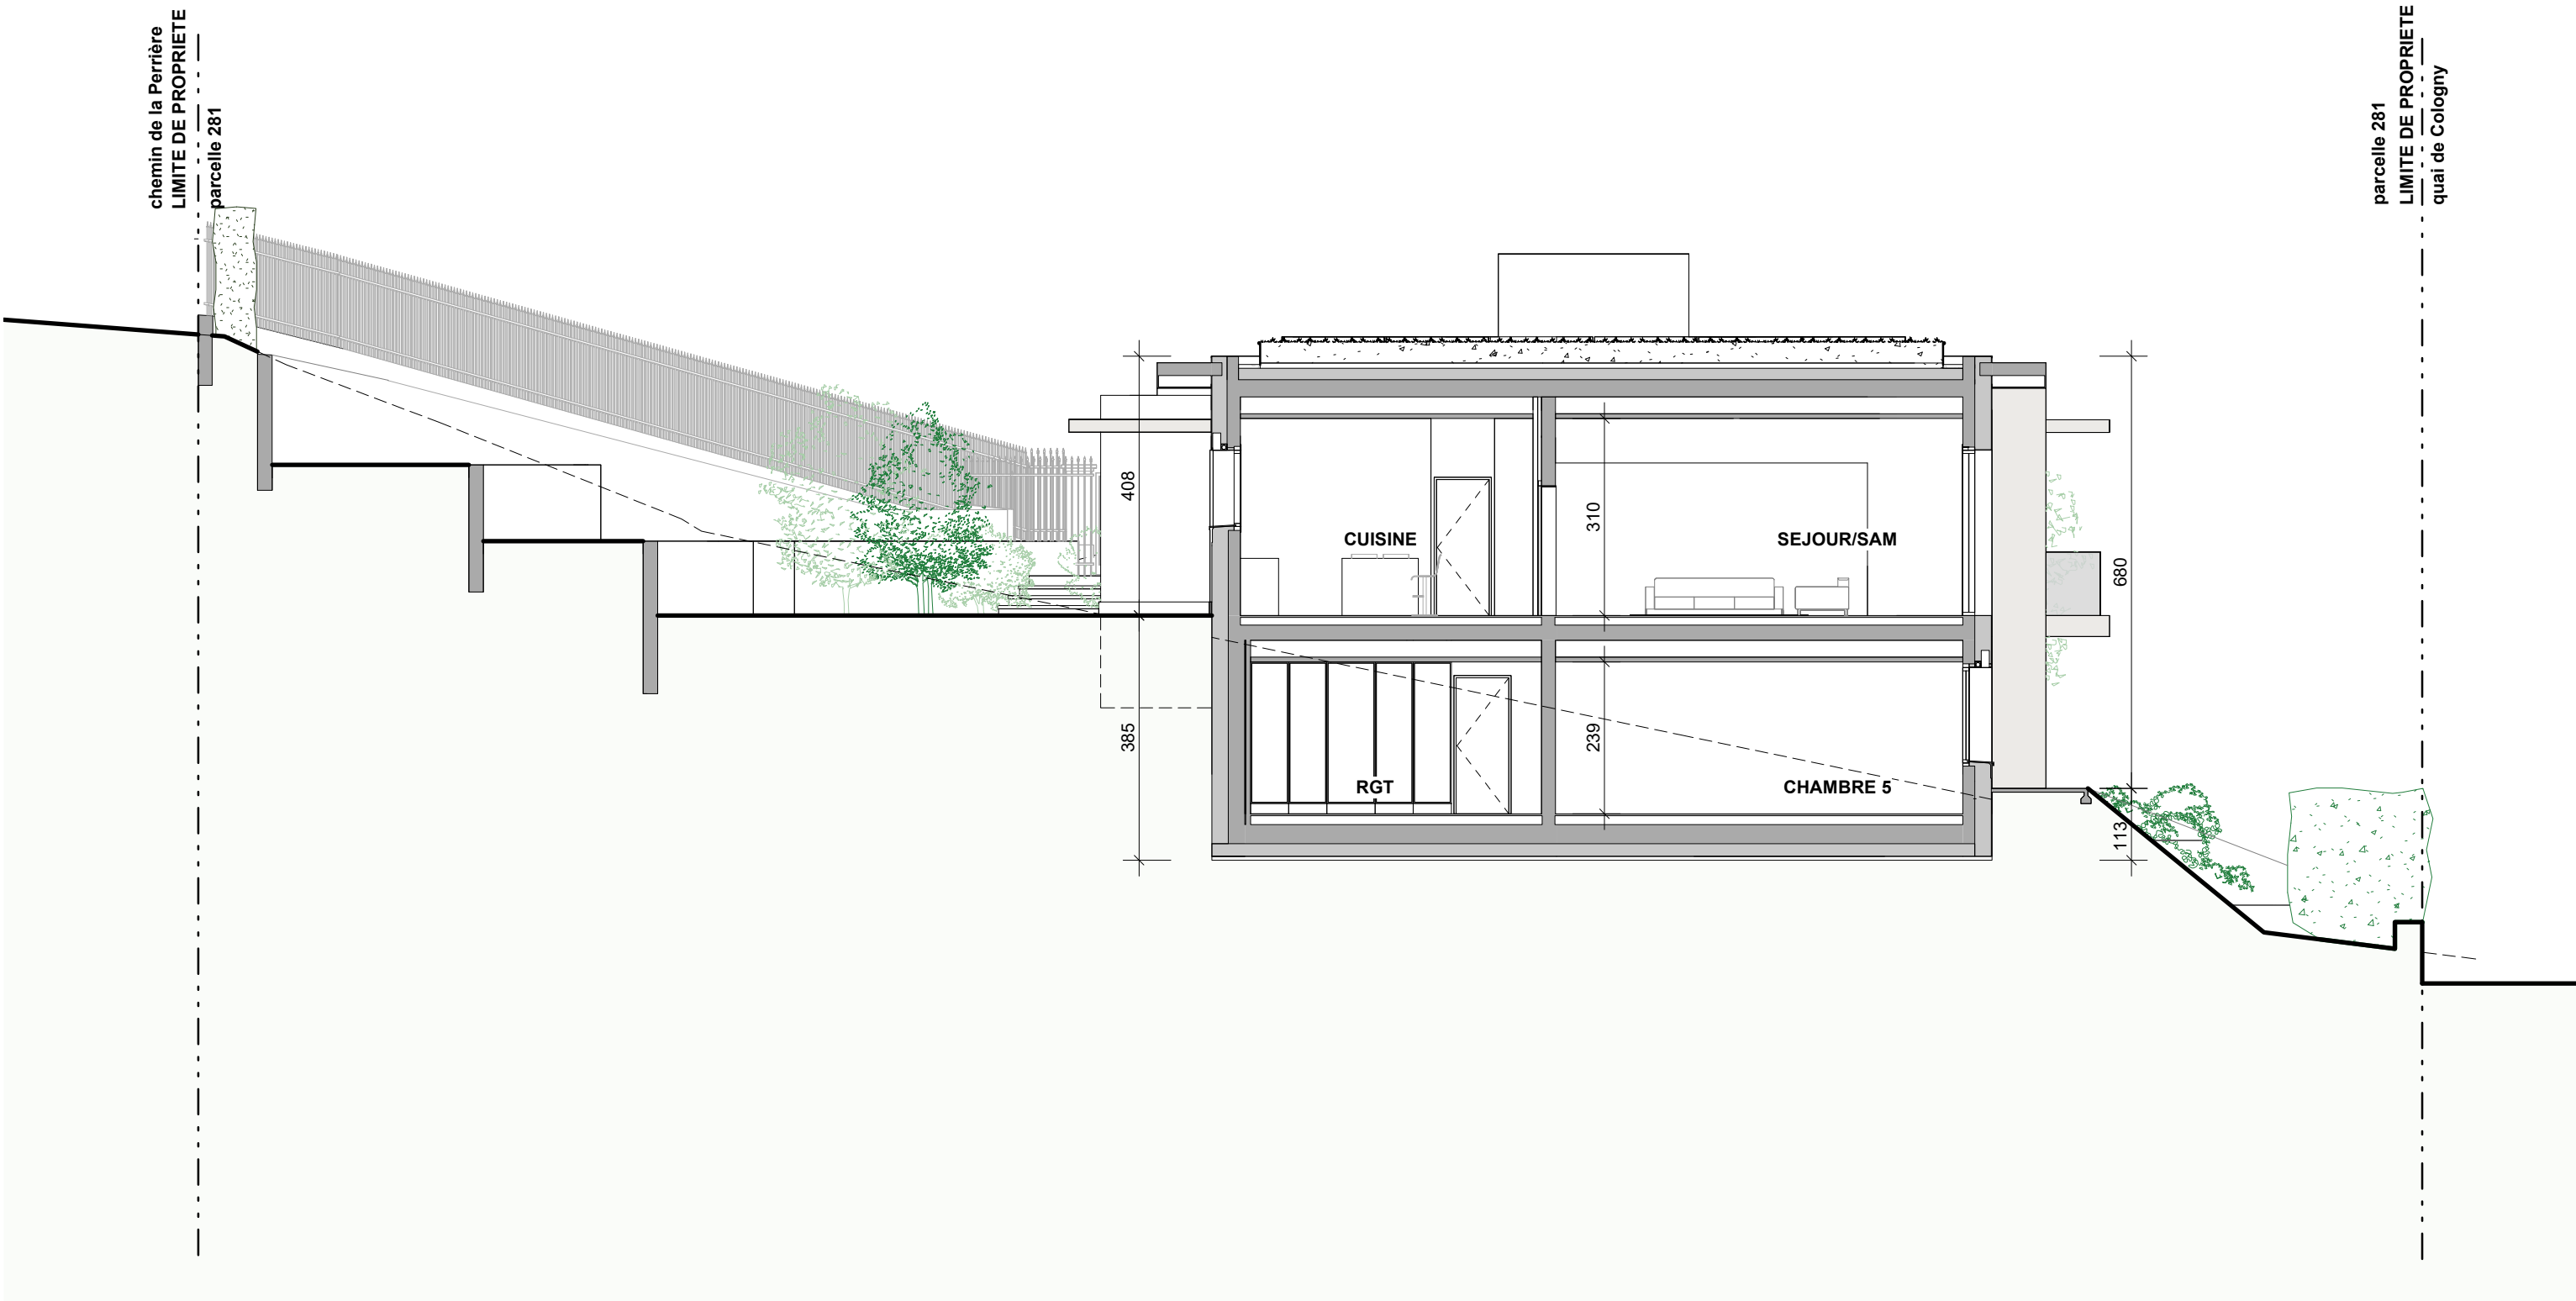

chemin de la Perrière
LIMITE DE PROPRIETE
parcelle 281

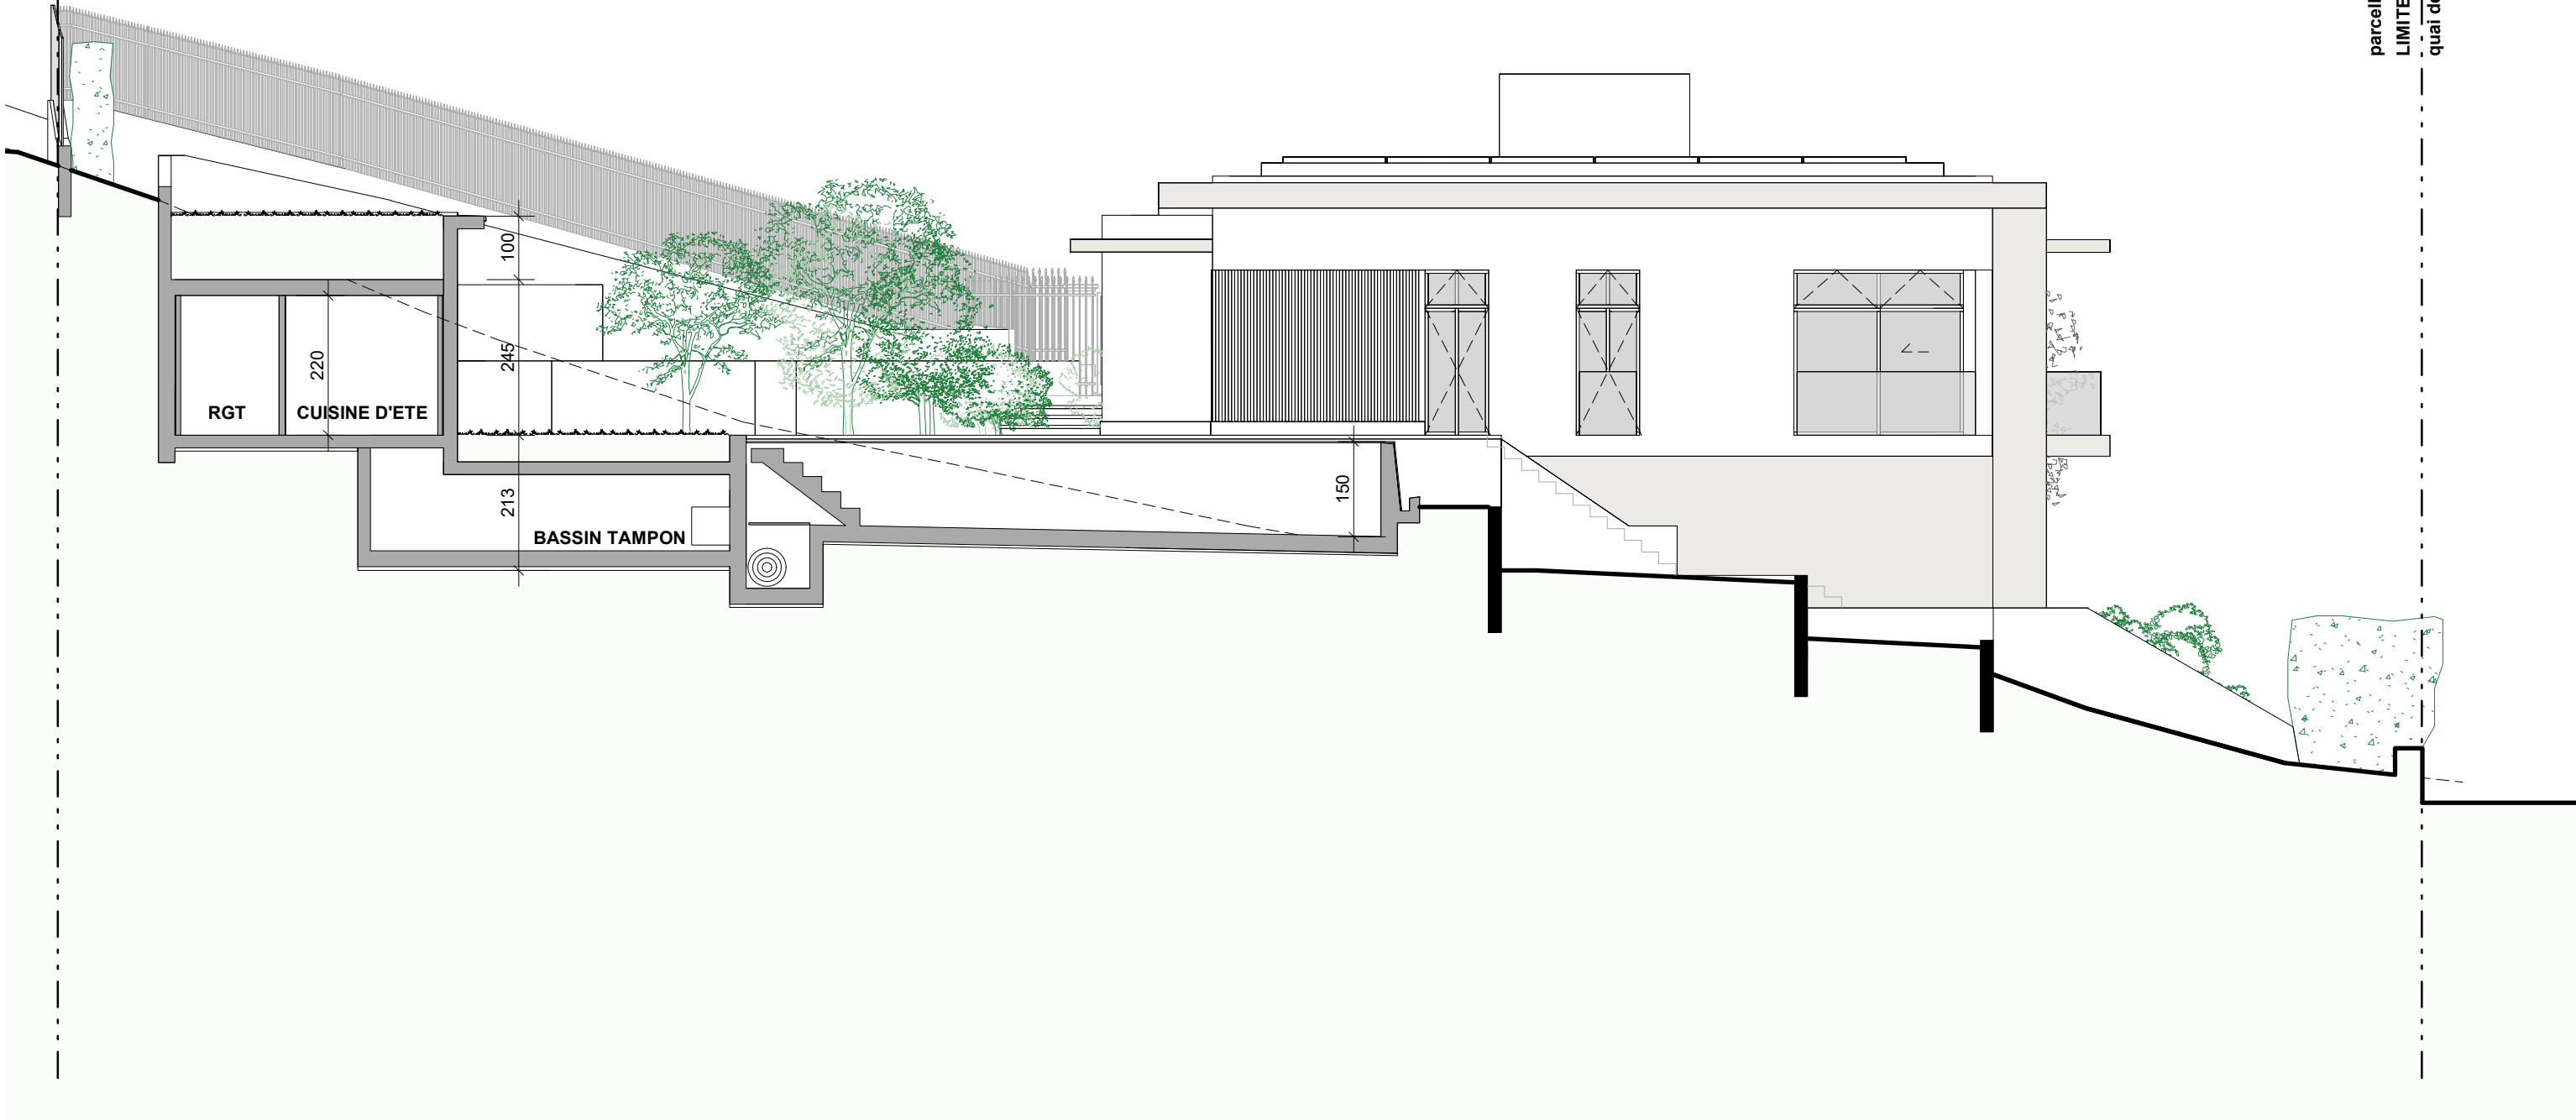


parcelle 281
LIMITE DE PROPRIETE
quai de Cologny

0 1 2 5

COUPE 3



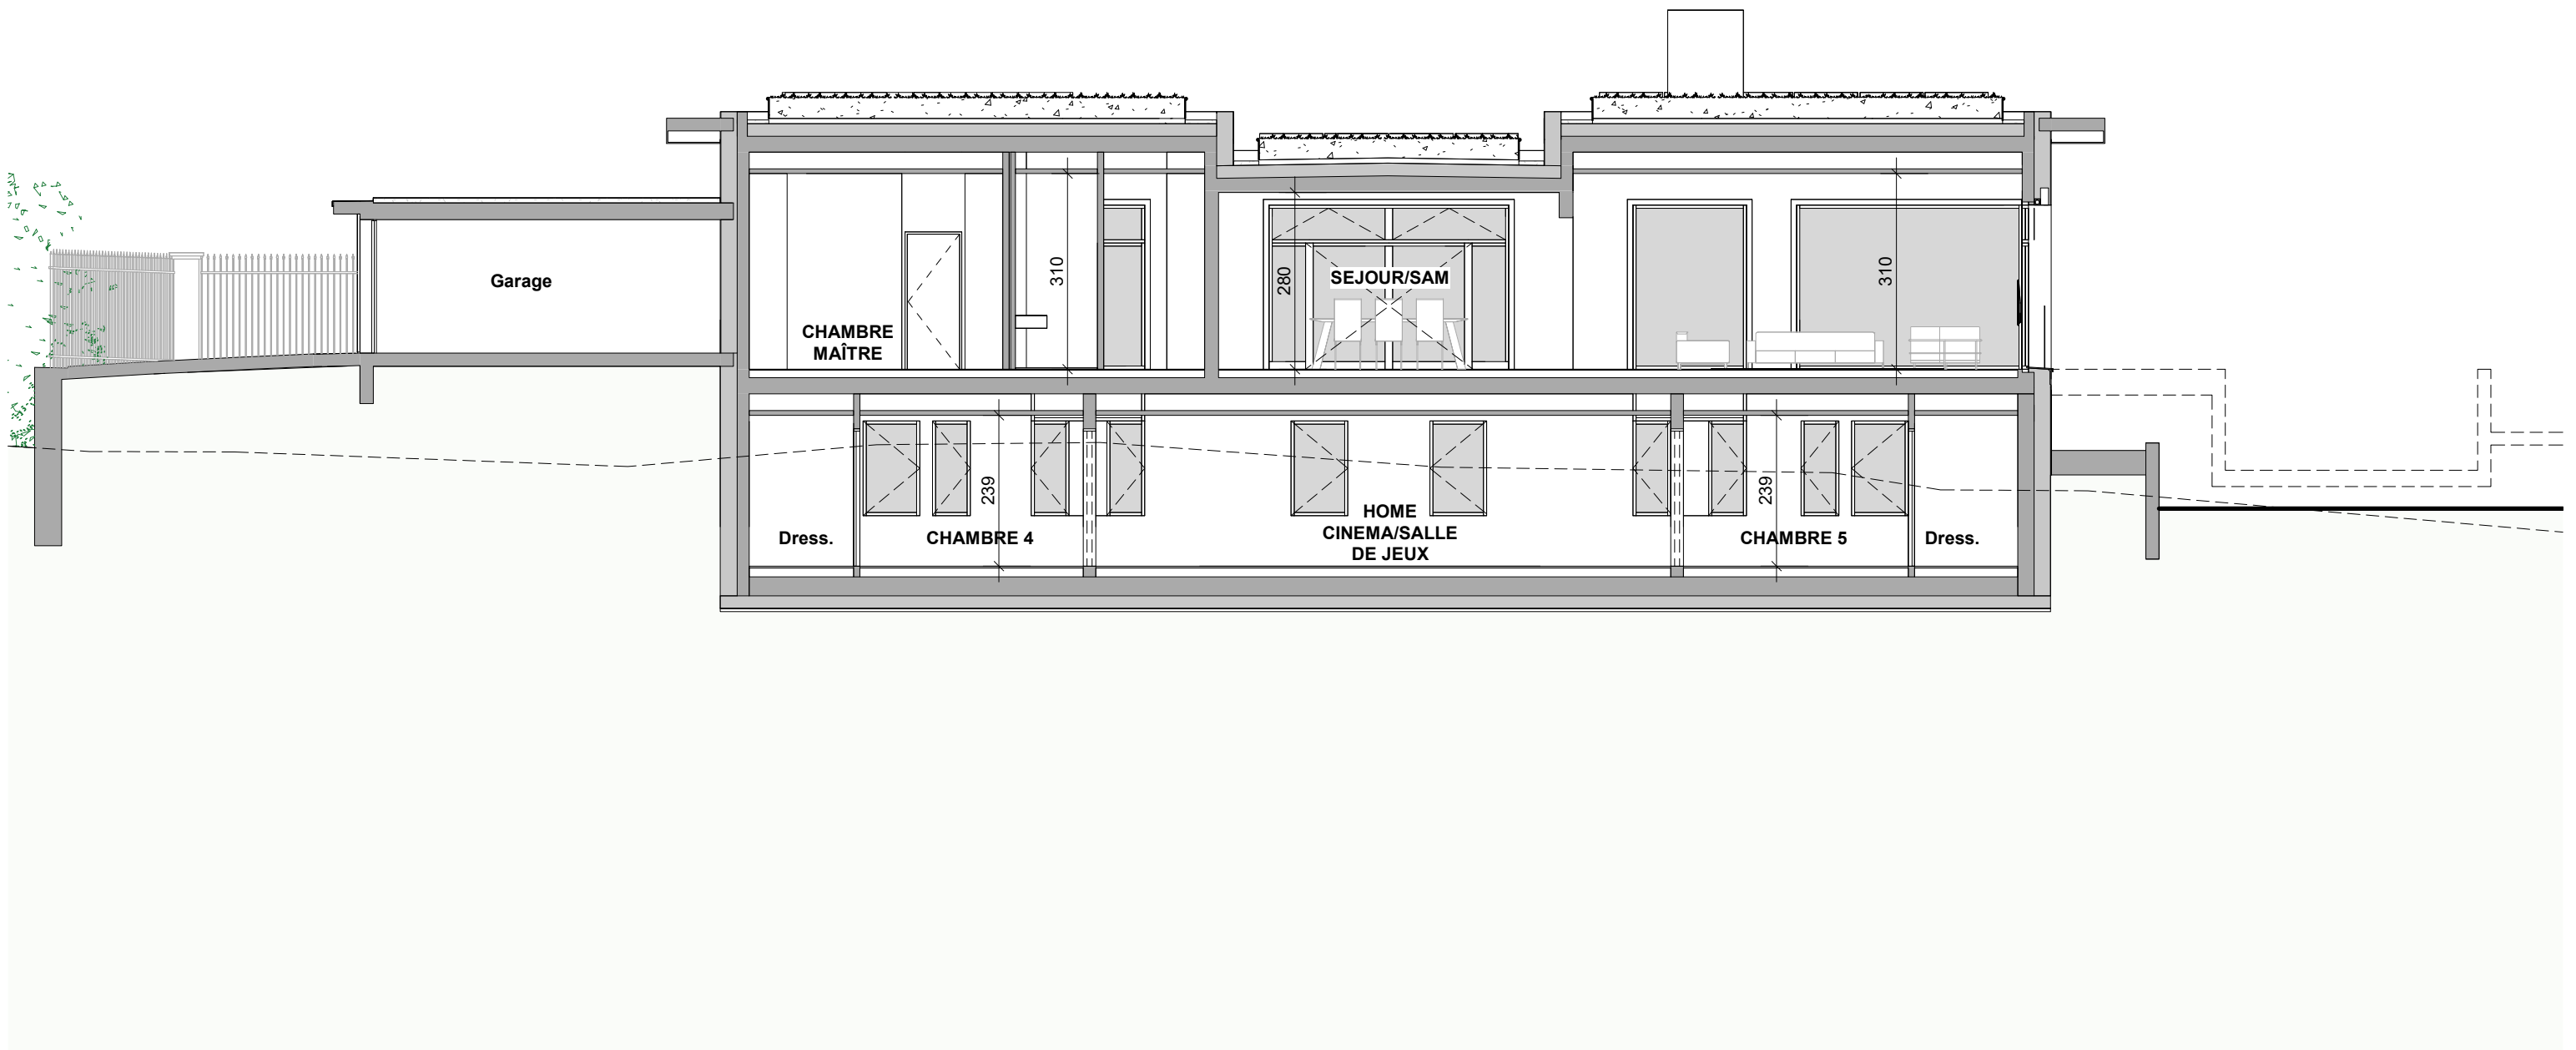

COUPE 4

