
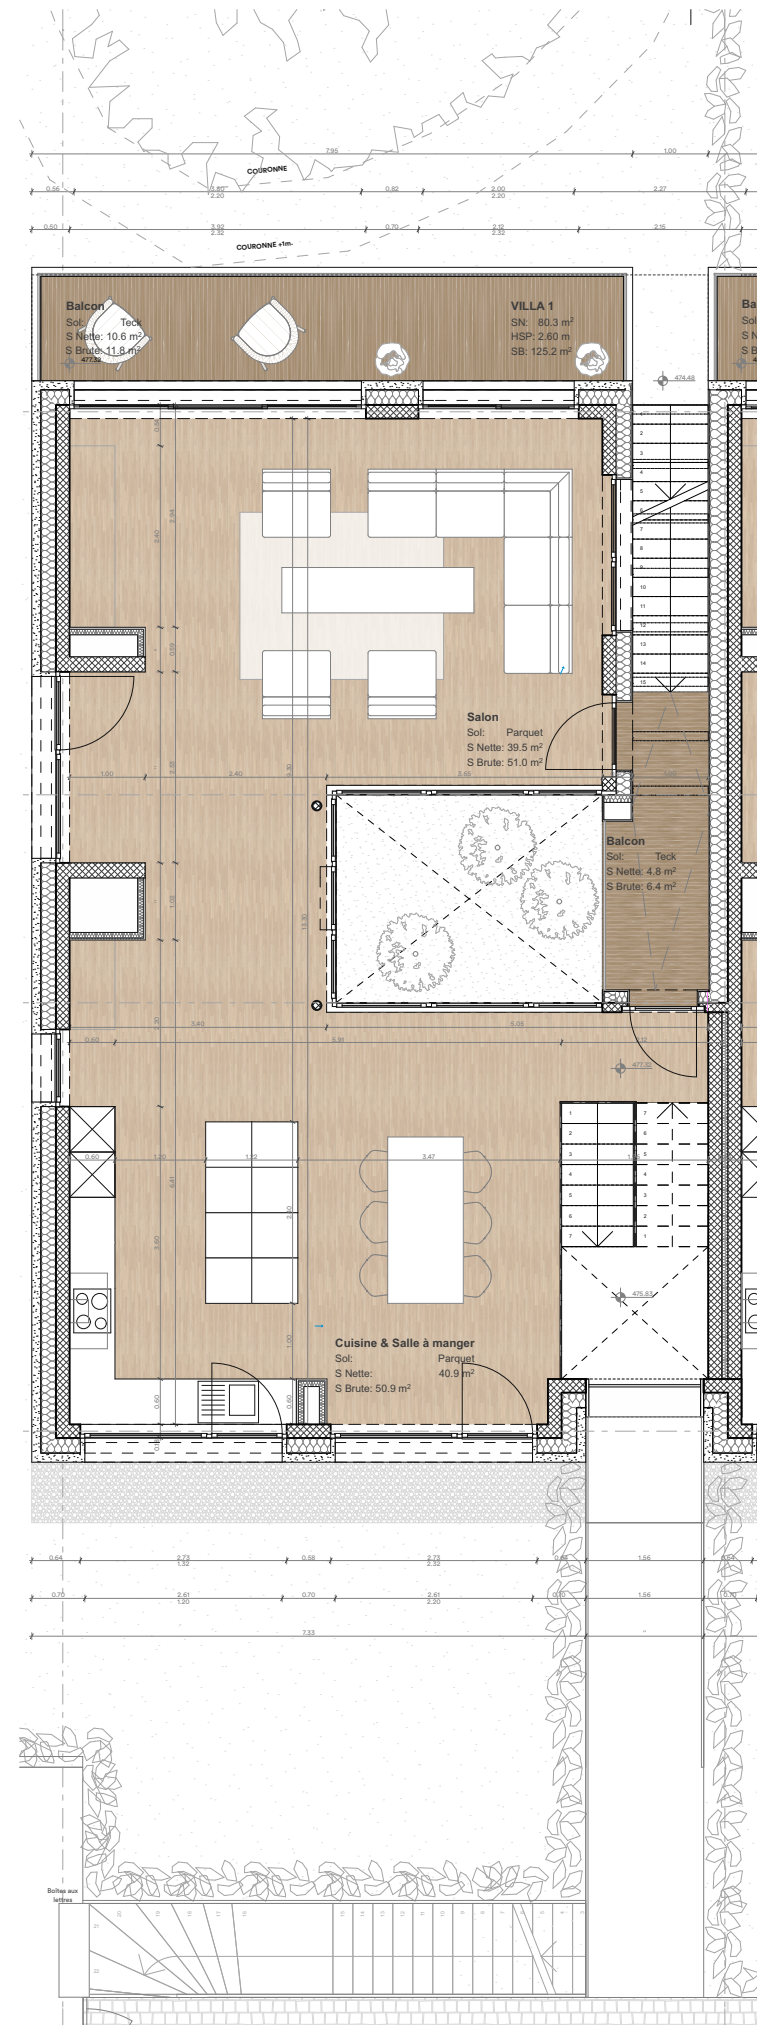
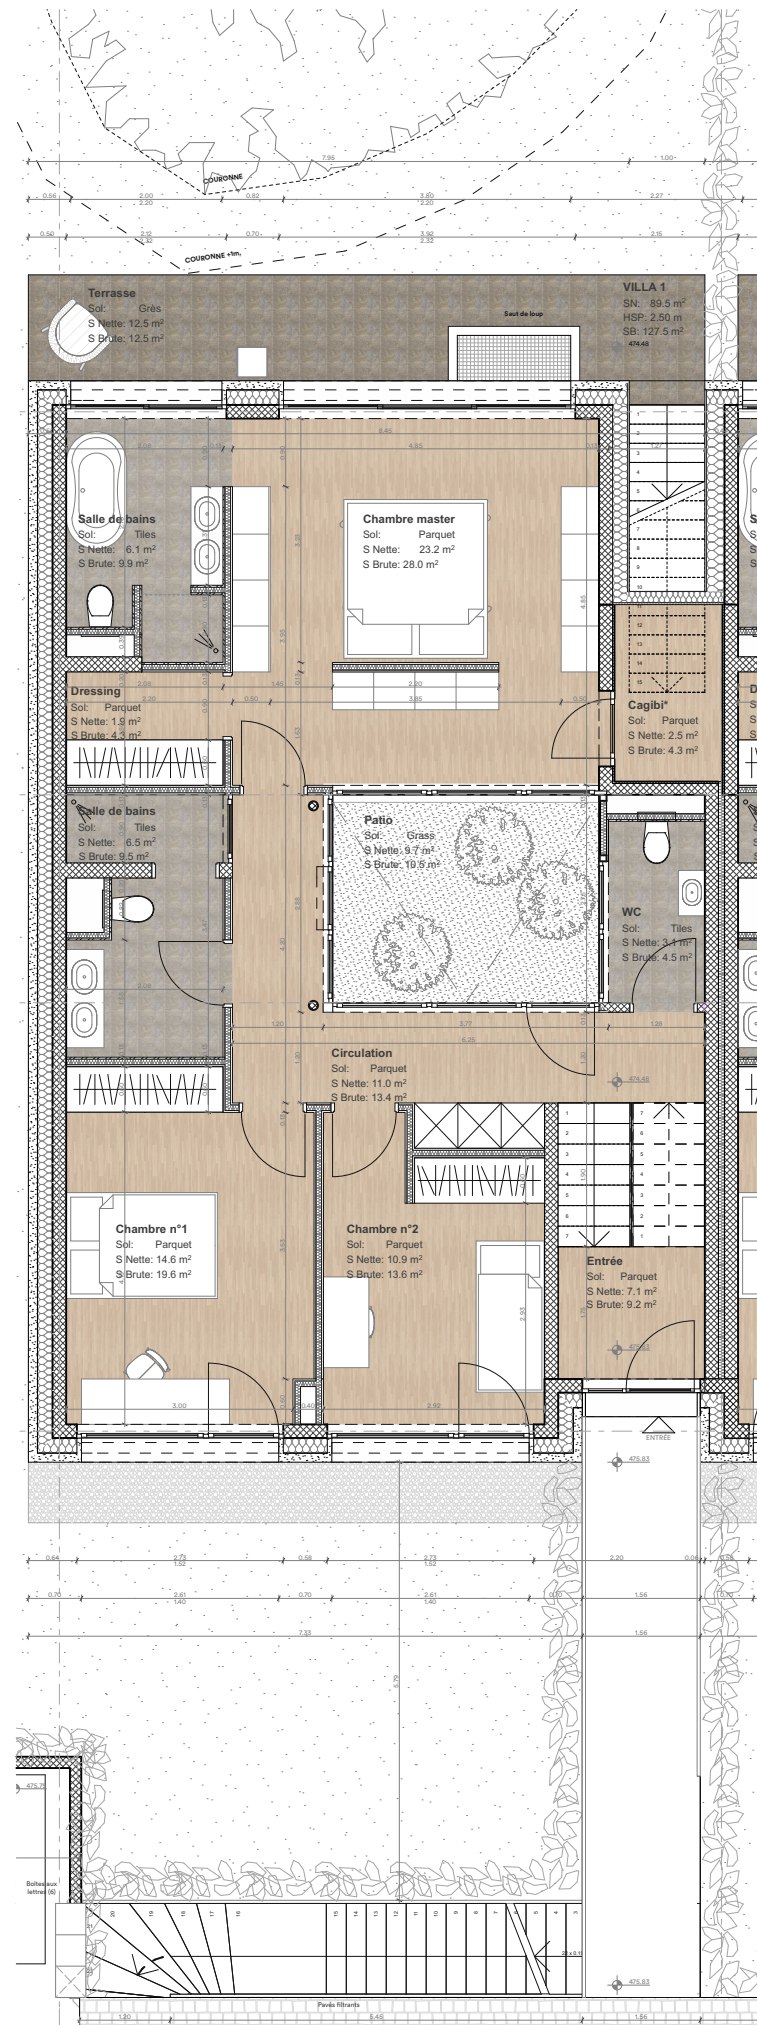


“Malibu”

Construction de cinq villas
mitoyennes et garage
Chemin des Princes 33,
1244 Commune de Choulex

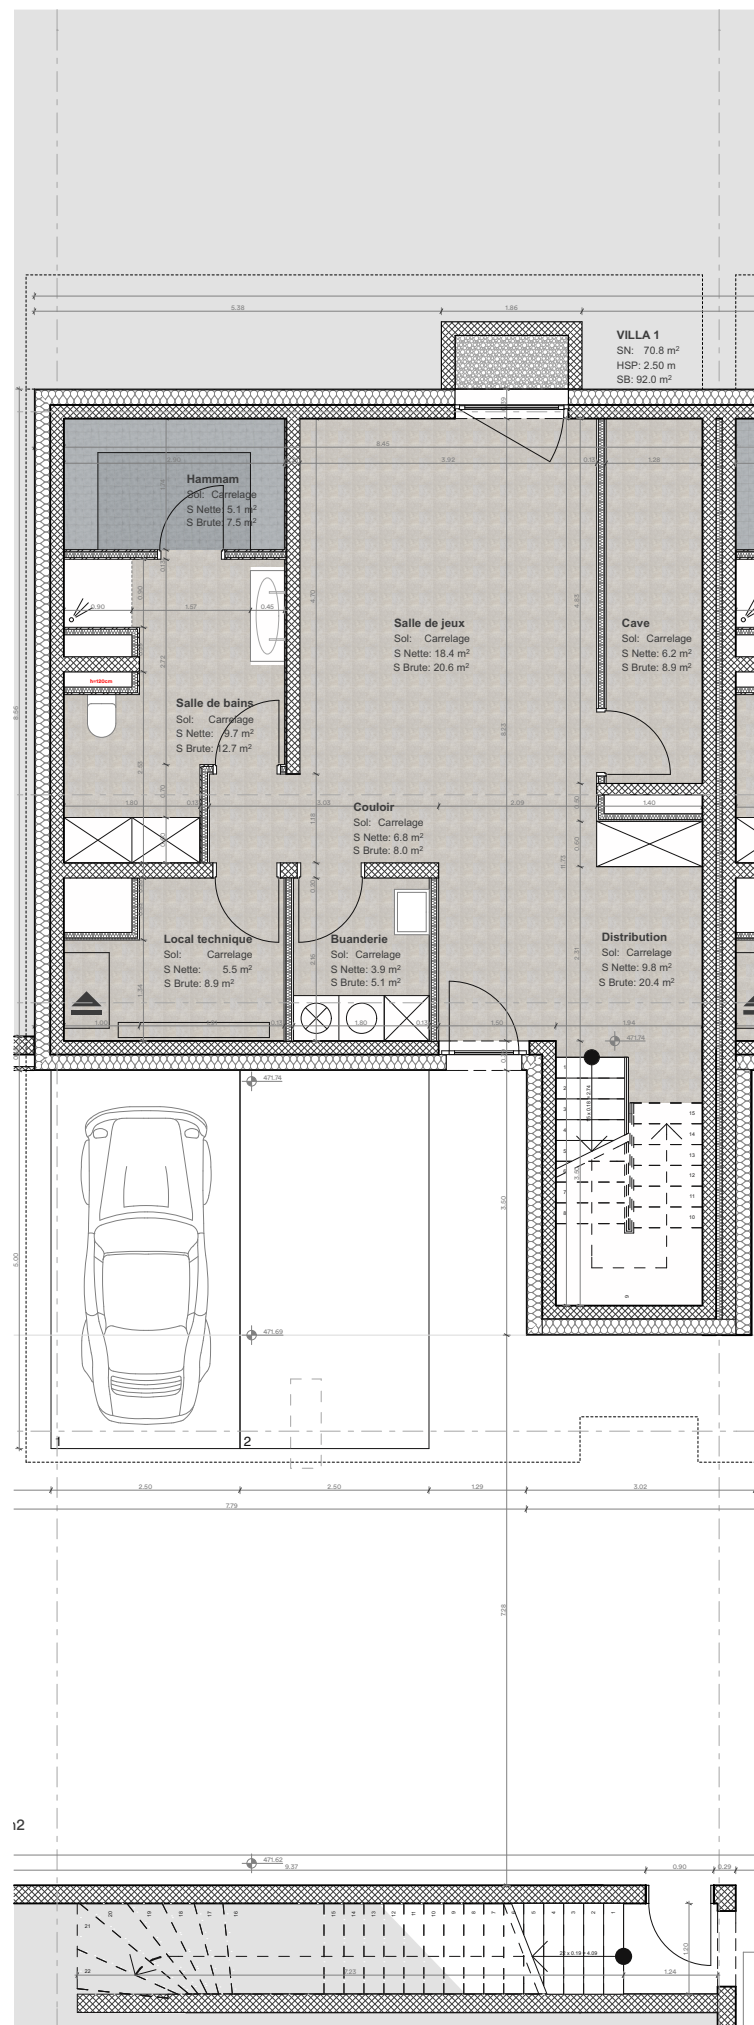

HertelTan–Architectes EPF SIA

Architectes Dipl. EPF SIA
 Rue des Maraîchers 8 - 1205 Genève
 +41 (0)22 310 15 73 - info@herteltan.ch

Vérifié par
 AH & CT

Date
 17.04.19

CONSTRUCTION DE CINQ VILLAS MITOYENNES
 ET GARAGE
 1705_PRI
 Chemin des Princes 33
 1244 - Commune de Choulex

Unité: V. 01

Niveaux: 3

Nbr. chambres: 3


Nbr. salles de bains: 2 + 1 WC

Surface nette du logement: 240.6 m²

Surface brute PPE: 344.7 m²

Surface terrasses / balcons PPE: 30.7 m²

Surface jardin: 431.6 m²

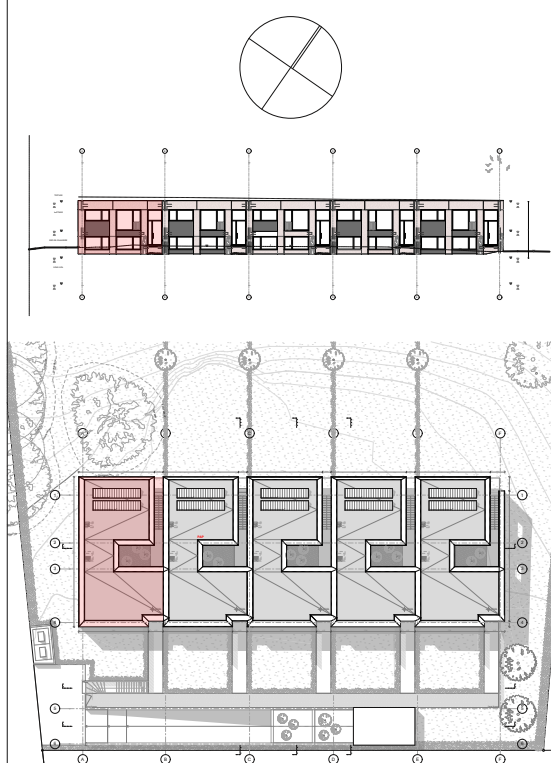

HertelTan – Architectes EPF SIA

Architectes Dipl. EPF SIA
Rue des Marachiers 8 - 1205 Genève
+41 (0)22 310 15 73 - info@herteltan.ch

Vérifié par AH & CT Date 17.04.19

CONSTRUCTION DE CINQ VILLAS MITOYENNES
ET GARAGE
1705_PRI
Chemin des Princes 33
1244 - Commune de Choulex

Unité: V. 02

Niveaux: 3

Nbr. chambres: 3




Nbr. salles de bains: 2 + 1 WC

Surface nette du logement: 238.9 m²

Surface brute PPE: 336.0 m²

Surface terrasses / balcons PPE: 30.0 m²

Surface jardin: 189.9 m²

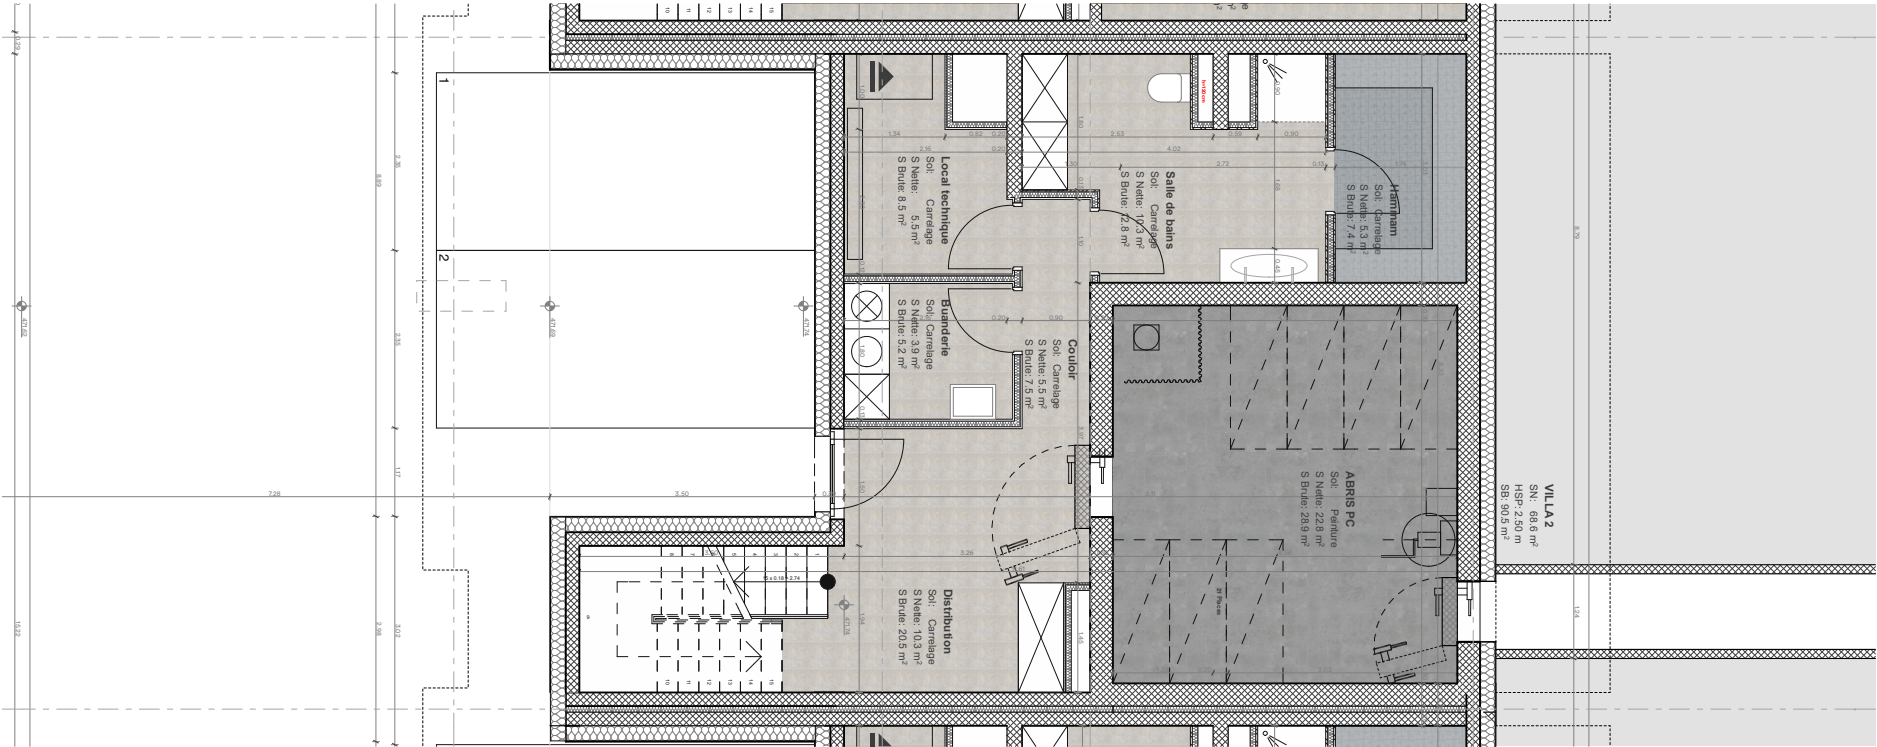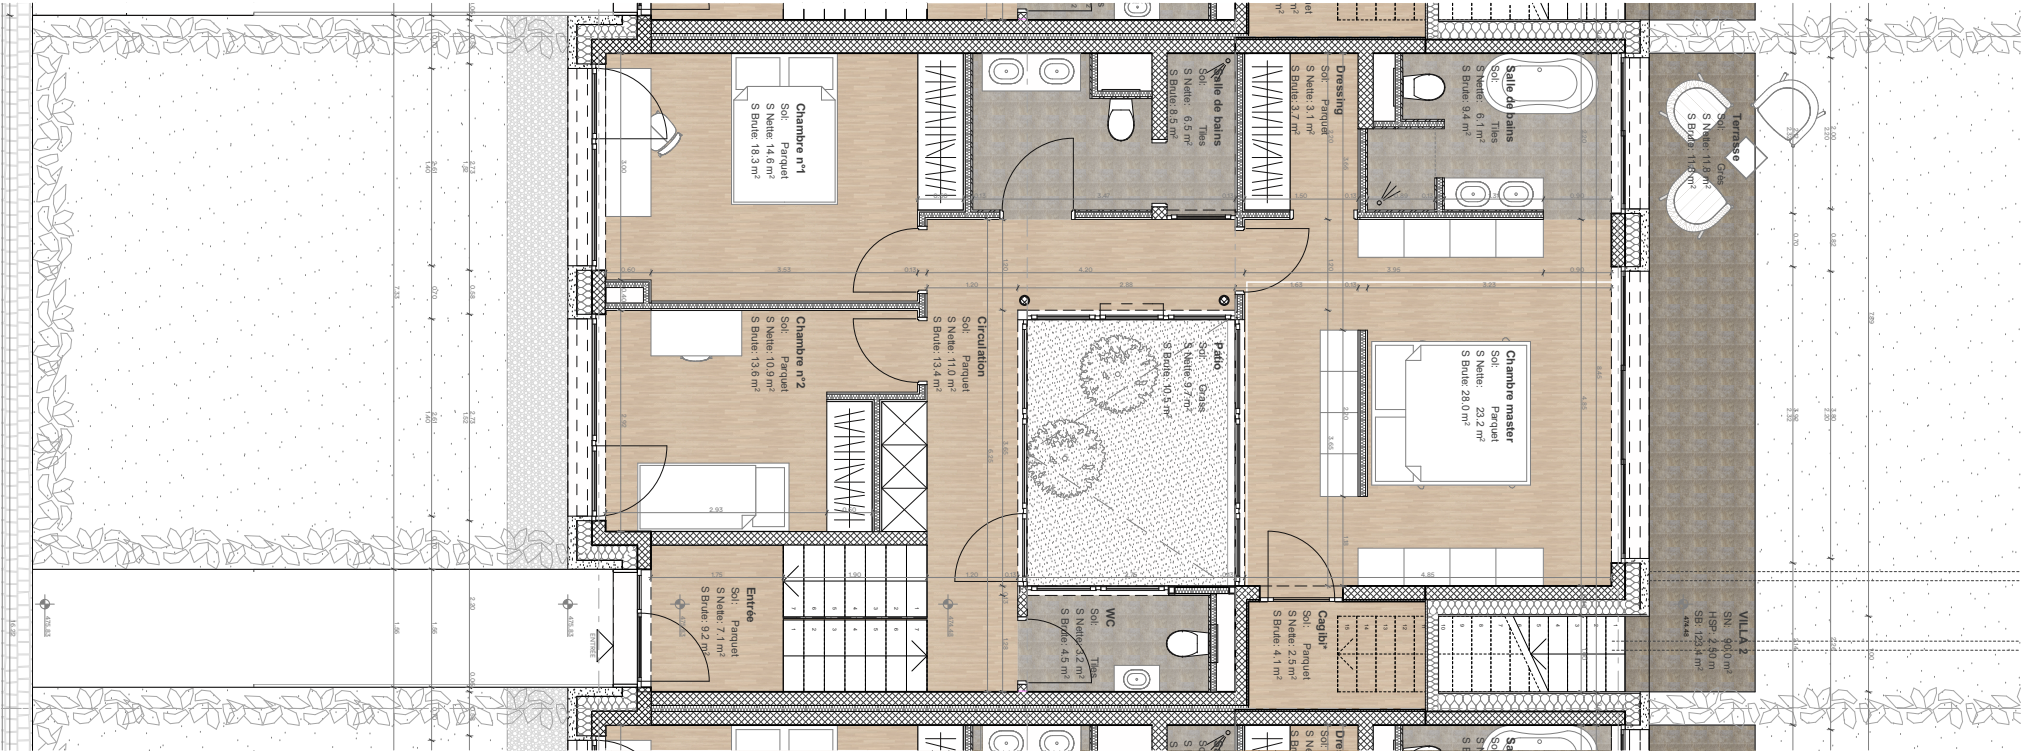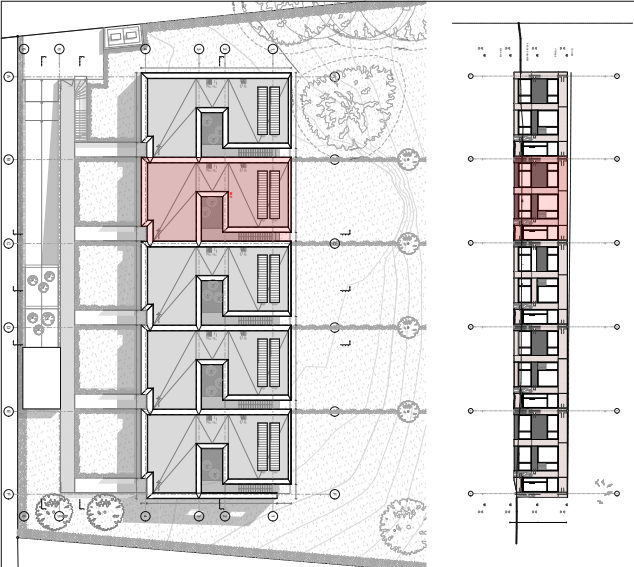

HertelTan – Architectes EPF SIA

Architectes Dipl. EPF SIA
Rue des Maratchers 8 - 1205 Genève
+41 (0)22 310 15 73 - info@herteltan.ch

Vérifié par AH & CT Date 17.04.19

CONSTRUCTION DE CINQ VILLAS MITOYENNES
ET GARAGE
1705_PRI
Chemin des Princes 33
1244 - Commune de Choulex

Unité: V. 03

Niveaux: 3

Nbr. chambres: 3




Nbr. salles de bains: 2 + 1 WC

Surface nette du logement: 241,1 m²

Surface brute PPE: 336,7 m²

Surface terrasses / balcons PPE: 30,0 m²

Surface jardin: 190,7 m²

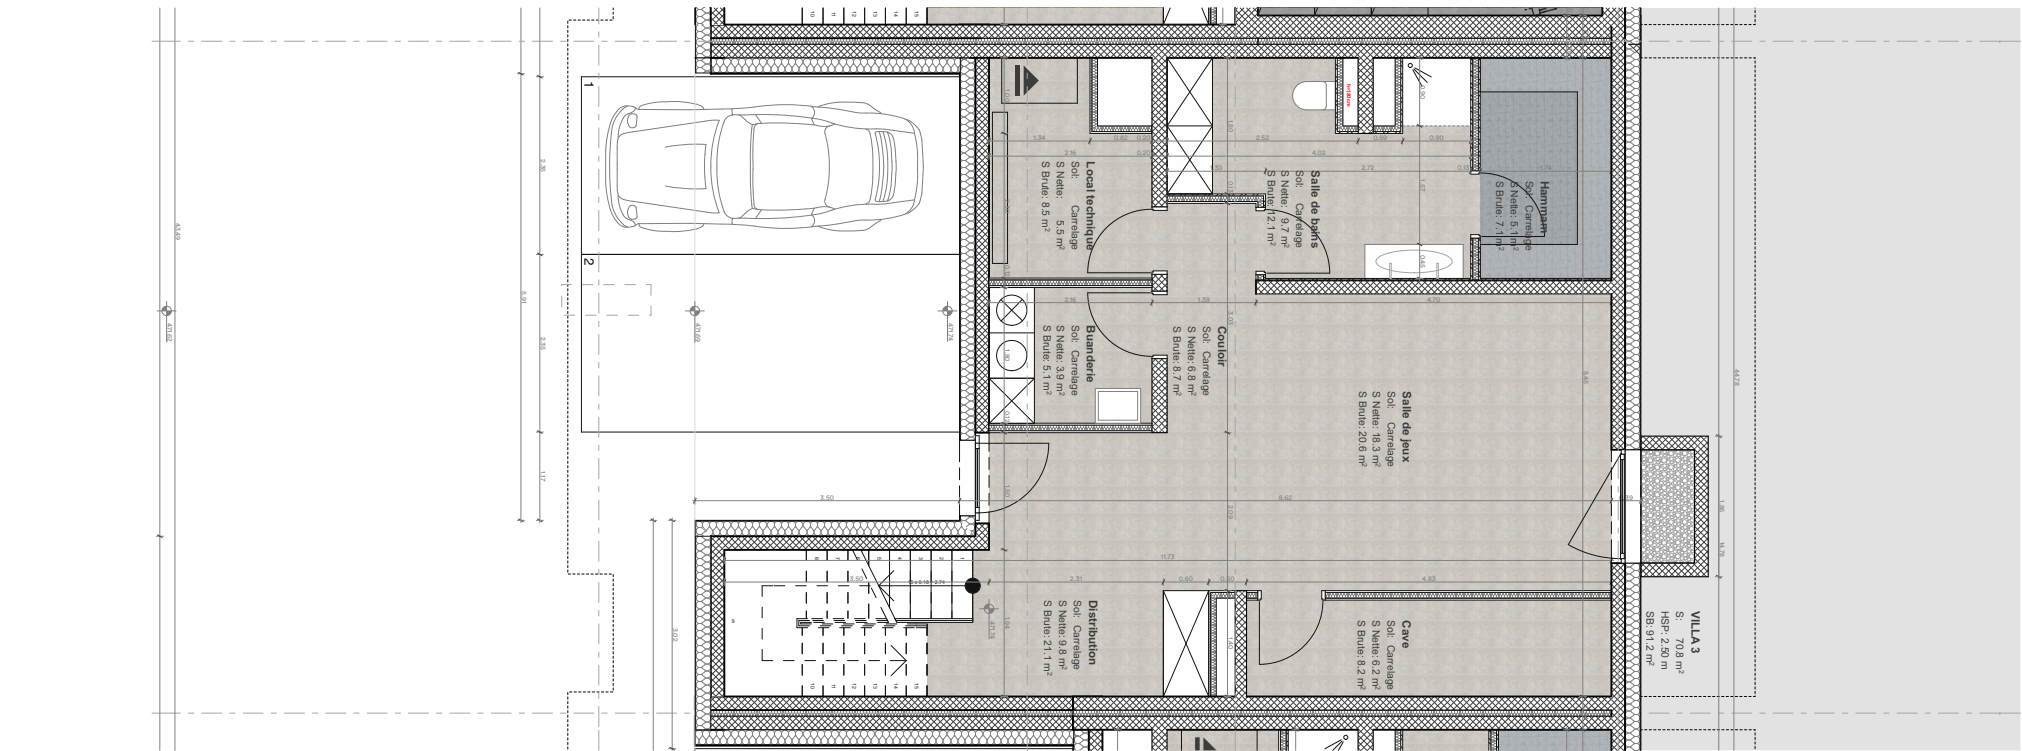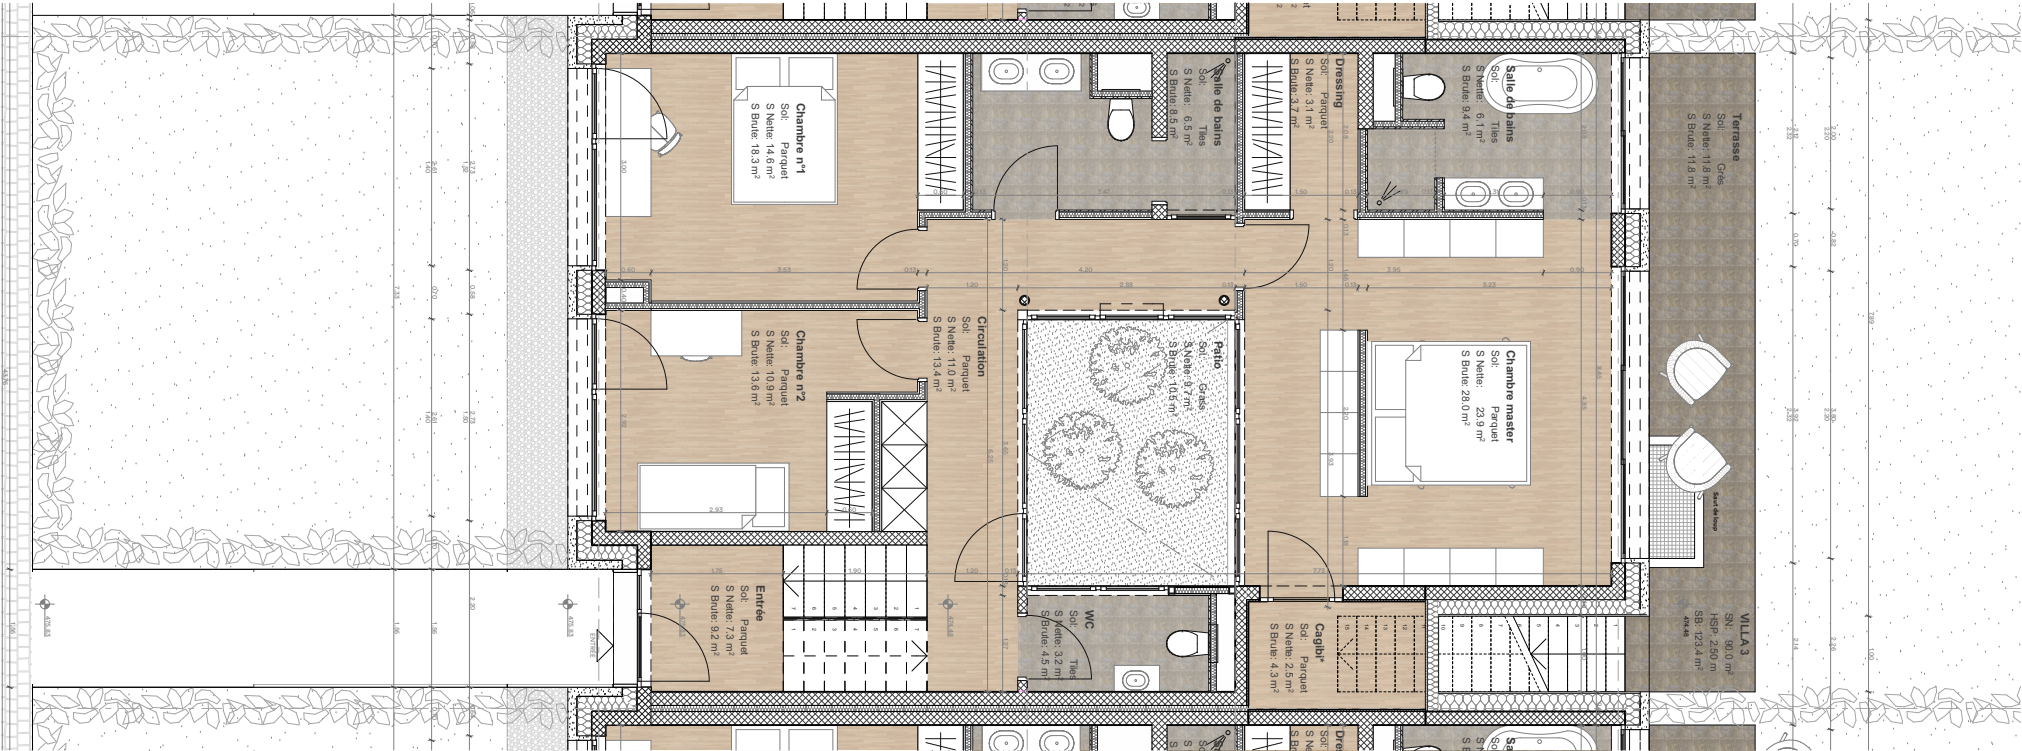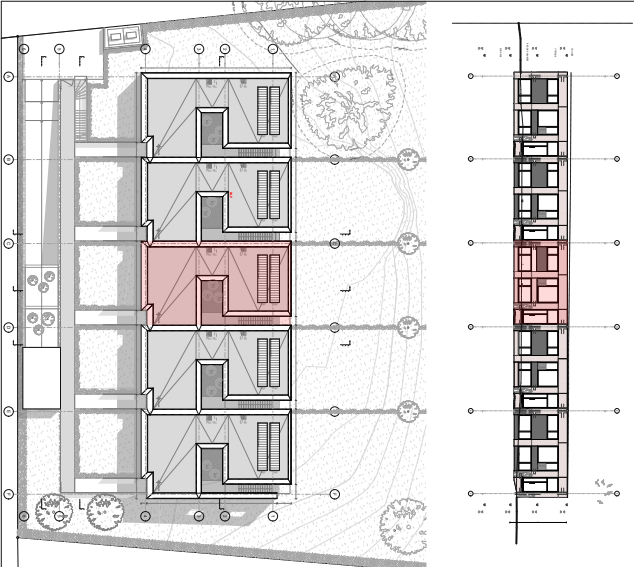

HertelTan – Architectes EPF SIA

Architectes Dipl. EPF SIA
Rue des Marachiers 8 - 1205 Genève
+41 (0)22 310 15 73 - info@herteltan.ch

Vérifié par AH & CT Date 17.04.19

CONSTRUCTION DE CINQ VILLAS MITOYENNES
ET GARAGE
1705_PRI
Chemin des Princes 33
1244 - Commune de Choulex

Unité: V. 04

Niveaux: 3

Nbr. chambres: 3





Nbr. salles de bains: 2 + 1 WC

Surface nette du logement: 232.4 m²

Surface brute PPE: 327.1 m²

Surface terrasses / balcons PPE: 30.0 m²

Surface jardin: 191.4 m²

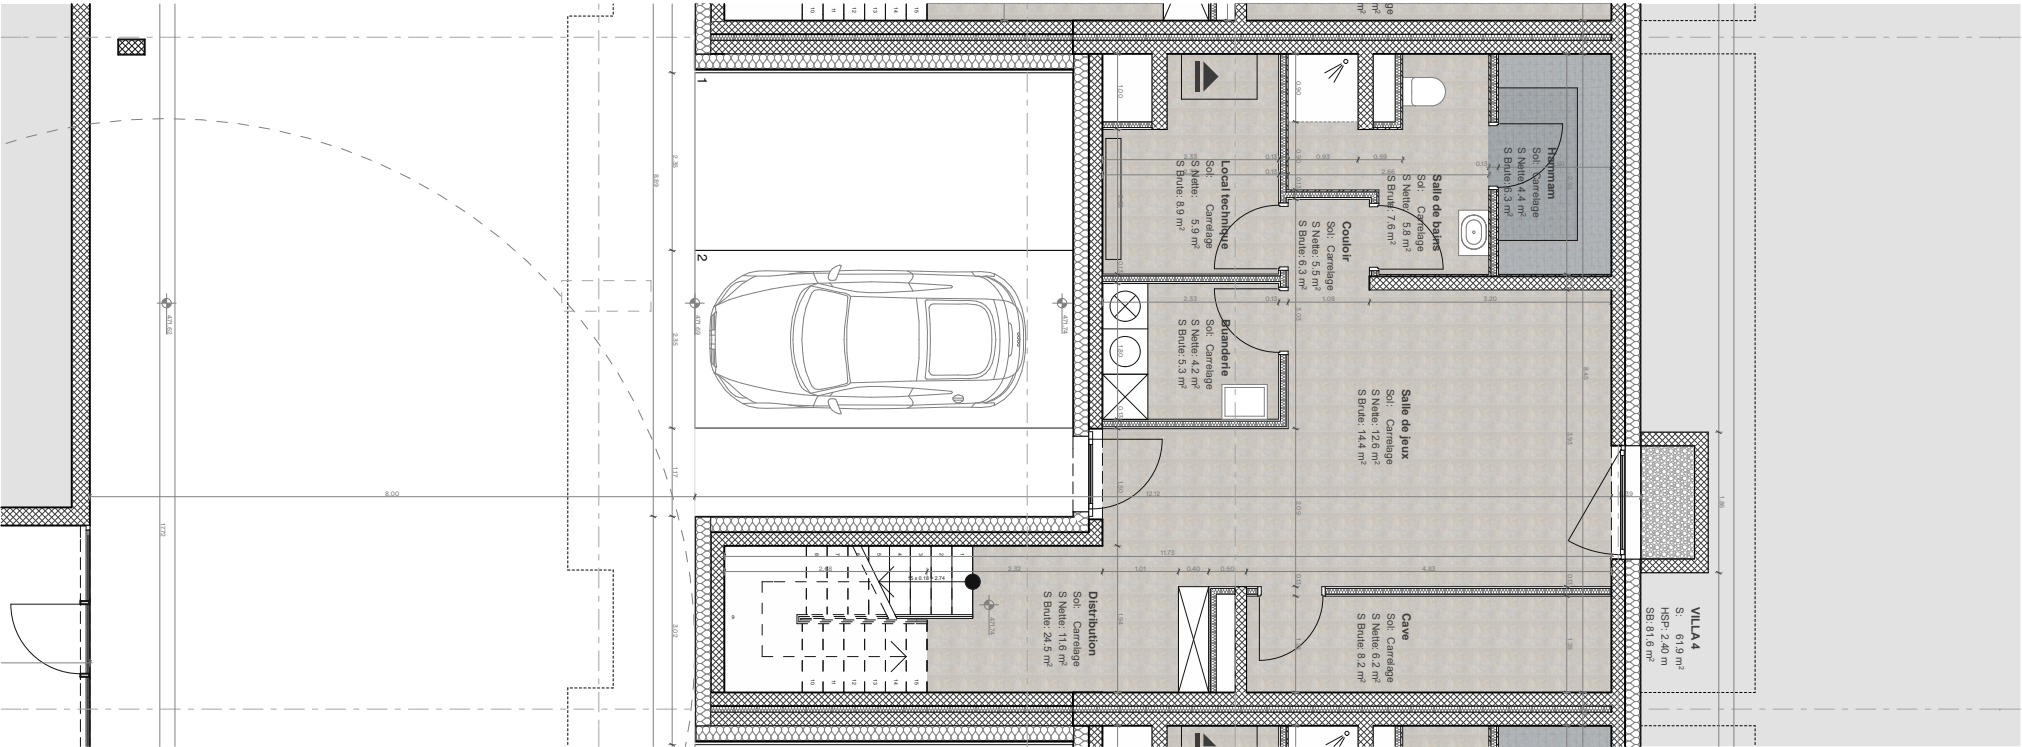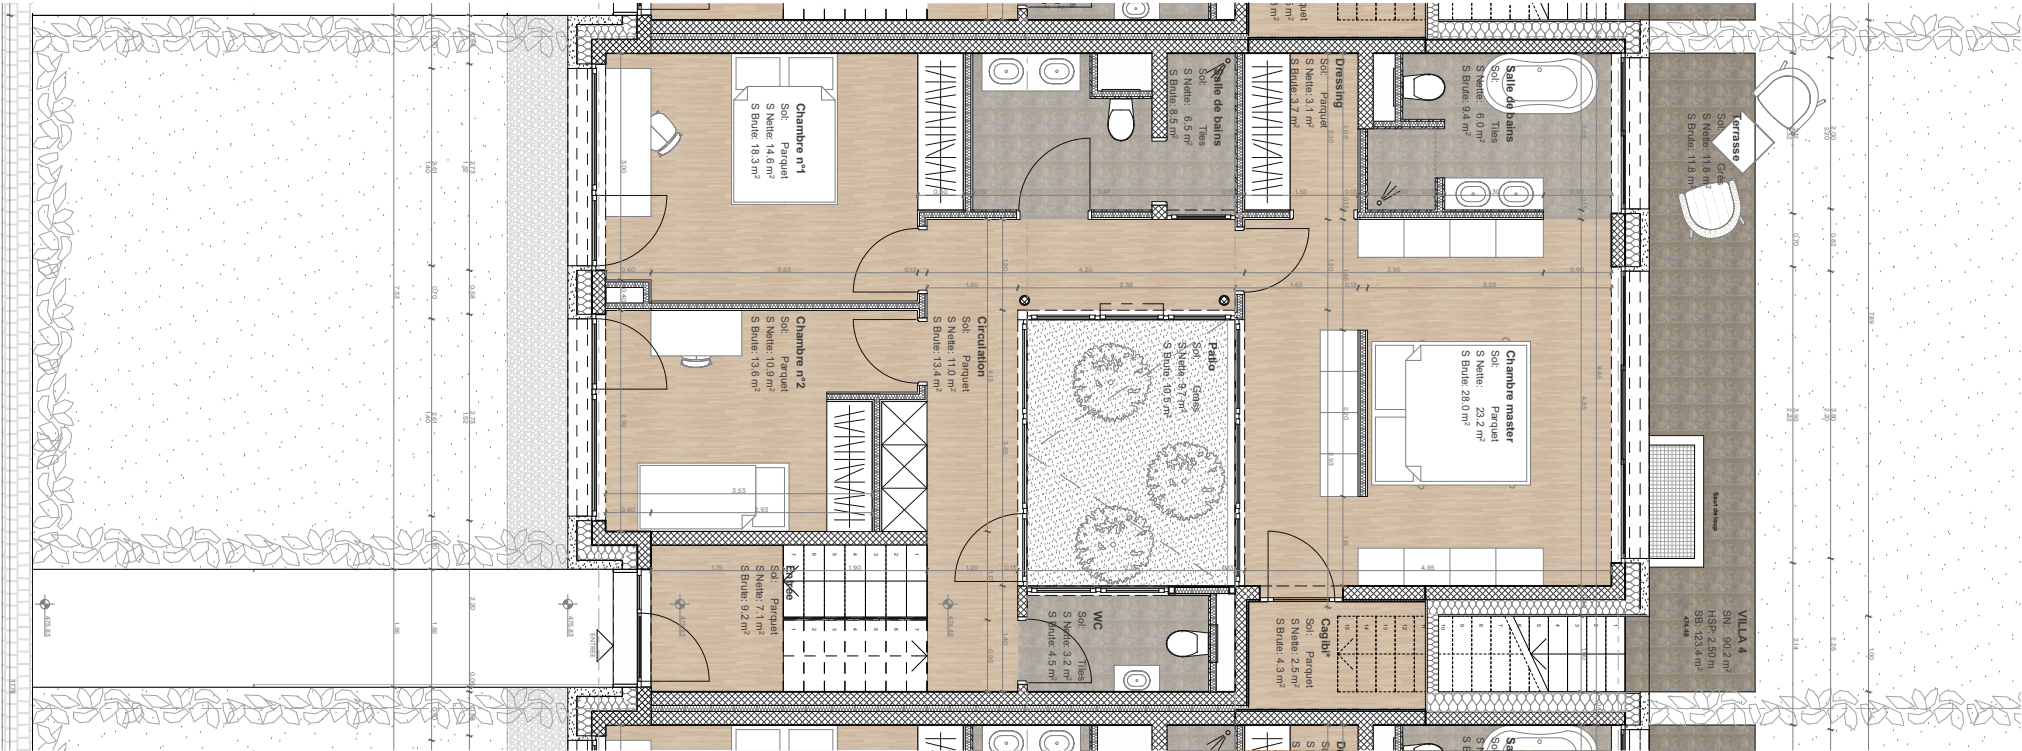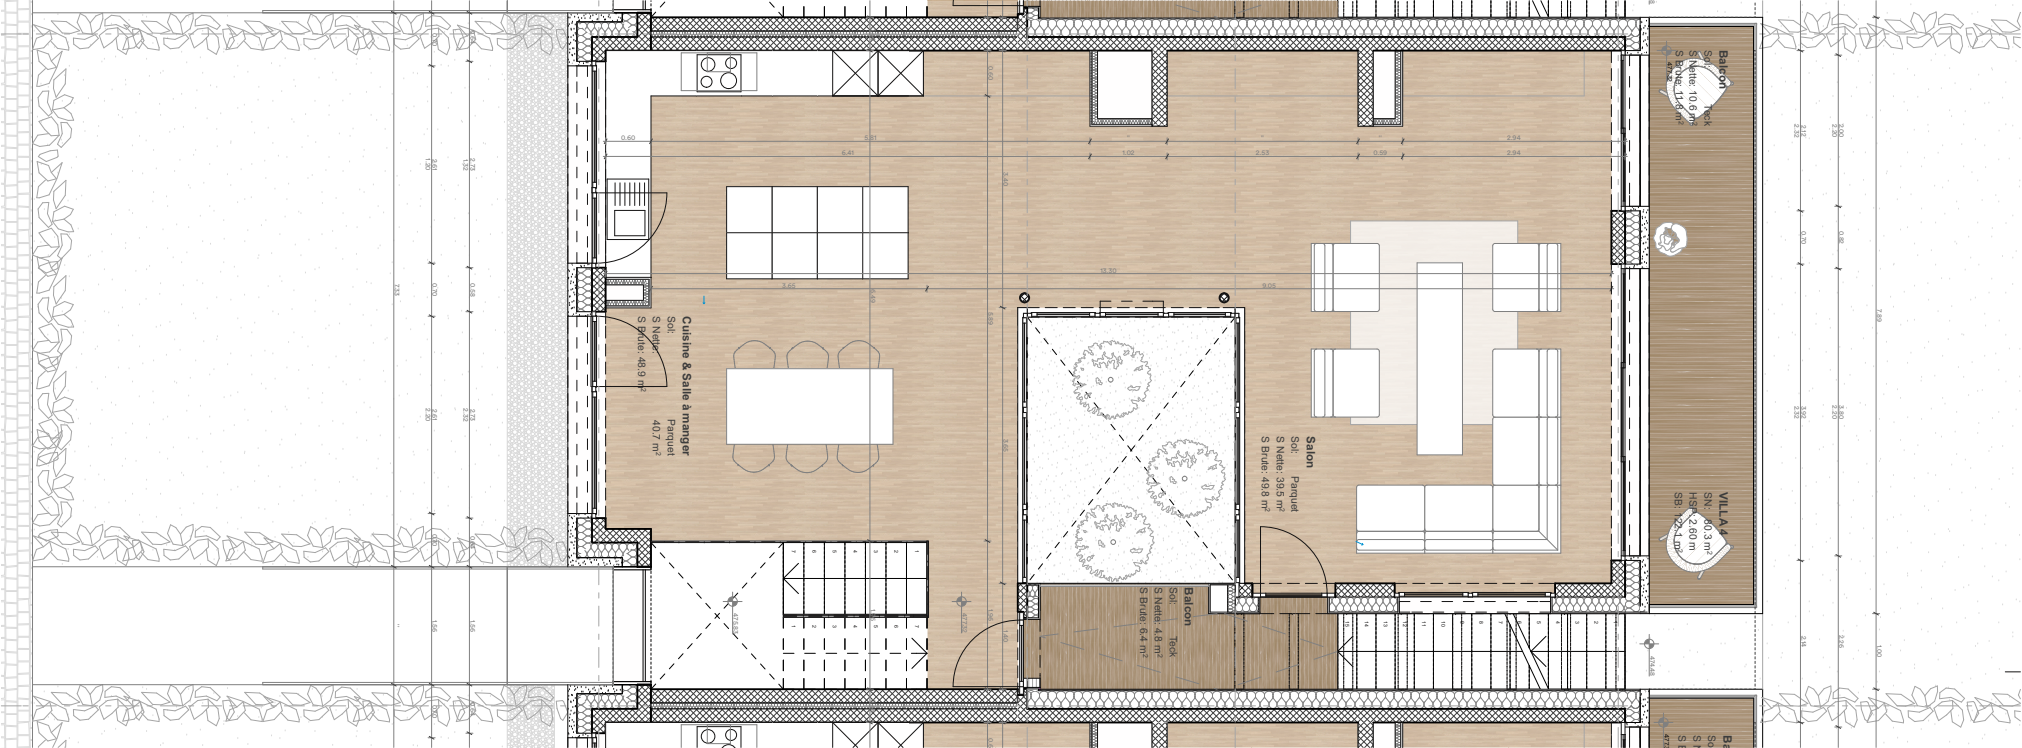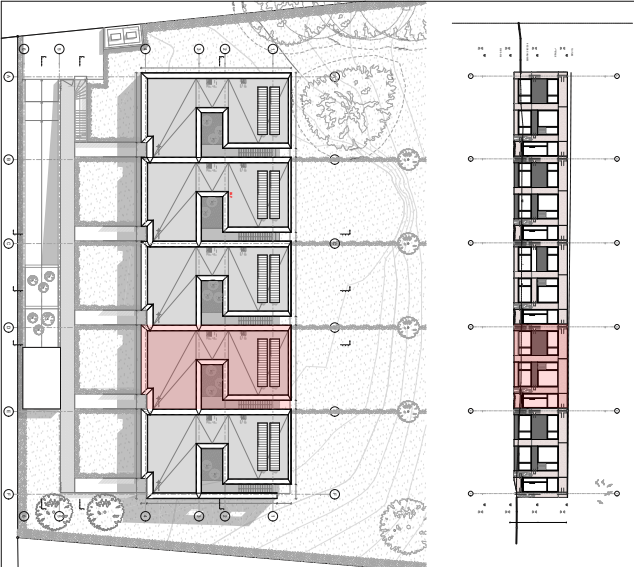

HertelTan – Architectes EPF SIA

Architectes Dipl. EPF SIA
Rue des Maratchers 8 - 1205 Genève
+41 (0)22 310 15 73 - info@herteltan.ch

Vérifié par AH & CT Date 17.04.19

CONSTRUCTION DE CINQ VILLAS MITOYENNES
ET GARAGE
1705_PRI
Chemin des Princes 33
1244 - Commune de Choulex

Unité: V. 05

Niveaux: 3

Nbr. chambres: 3

Nbr. salles de bains: 2 + 1 WC

Surface nette du logement: 231,8 m²

Surface brute PPE: 335,1 m²

Surface terrasses / balcons PPE: 31,1 m²

Surface jardin: 552,5 m²

