


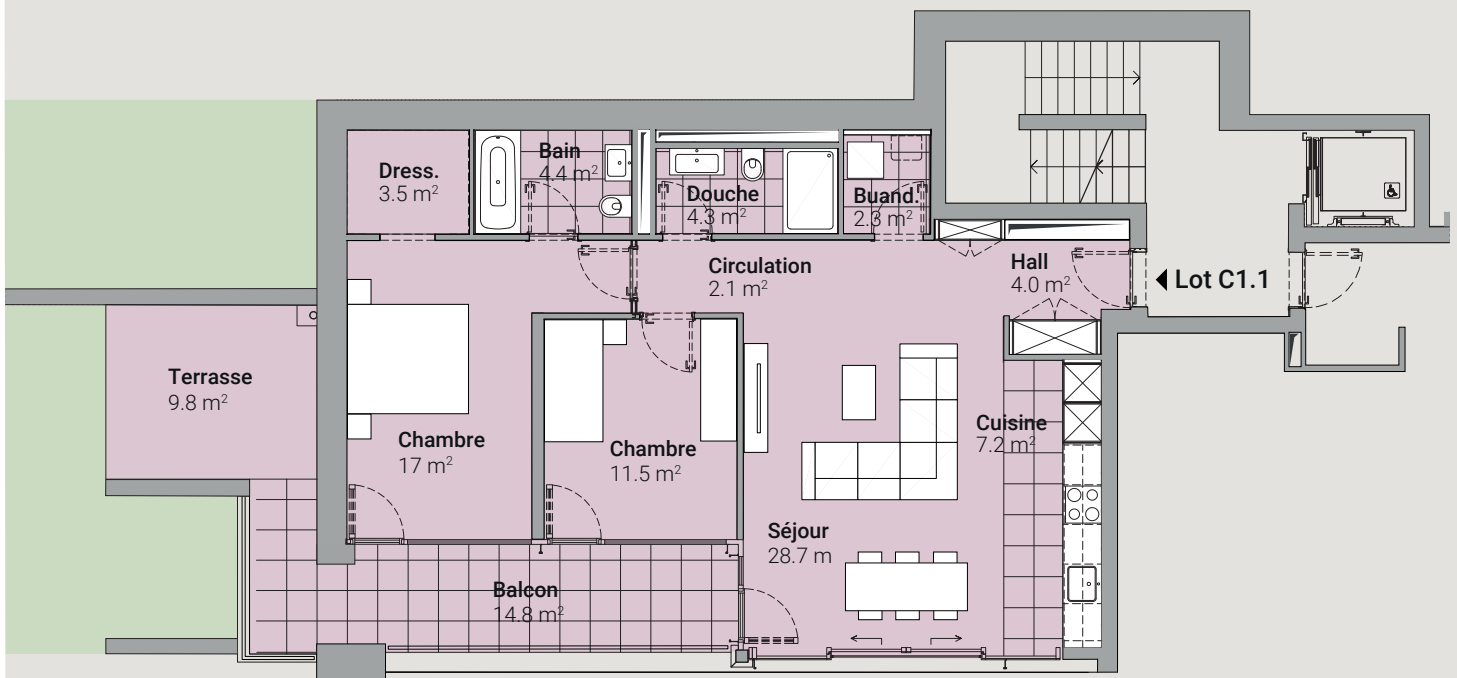

Lot C1.1 / Rez supérieur / Bâtiment C



Les surfaces des lots sont comprises à l'intérieur des murs bruts des façades & séparations entre appartements/cage d'escalier/ascenseur. Les balcons sont comptés pour moitié et les terrasses sont comptées pour un tiers.

Bâtiment C / Façade ouest



Lot C1.1 / 3.5 pièces

Surface habitable	87.9 m ²
Surface balcon	14.8 m ²
Surface terrasse	9.8 m ²
Surface jardin	86.8 m ²

Surface de vente 98.6 m²