


1^{er} ÉTAGE

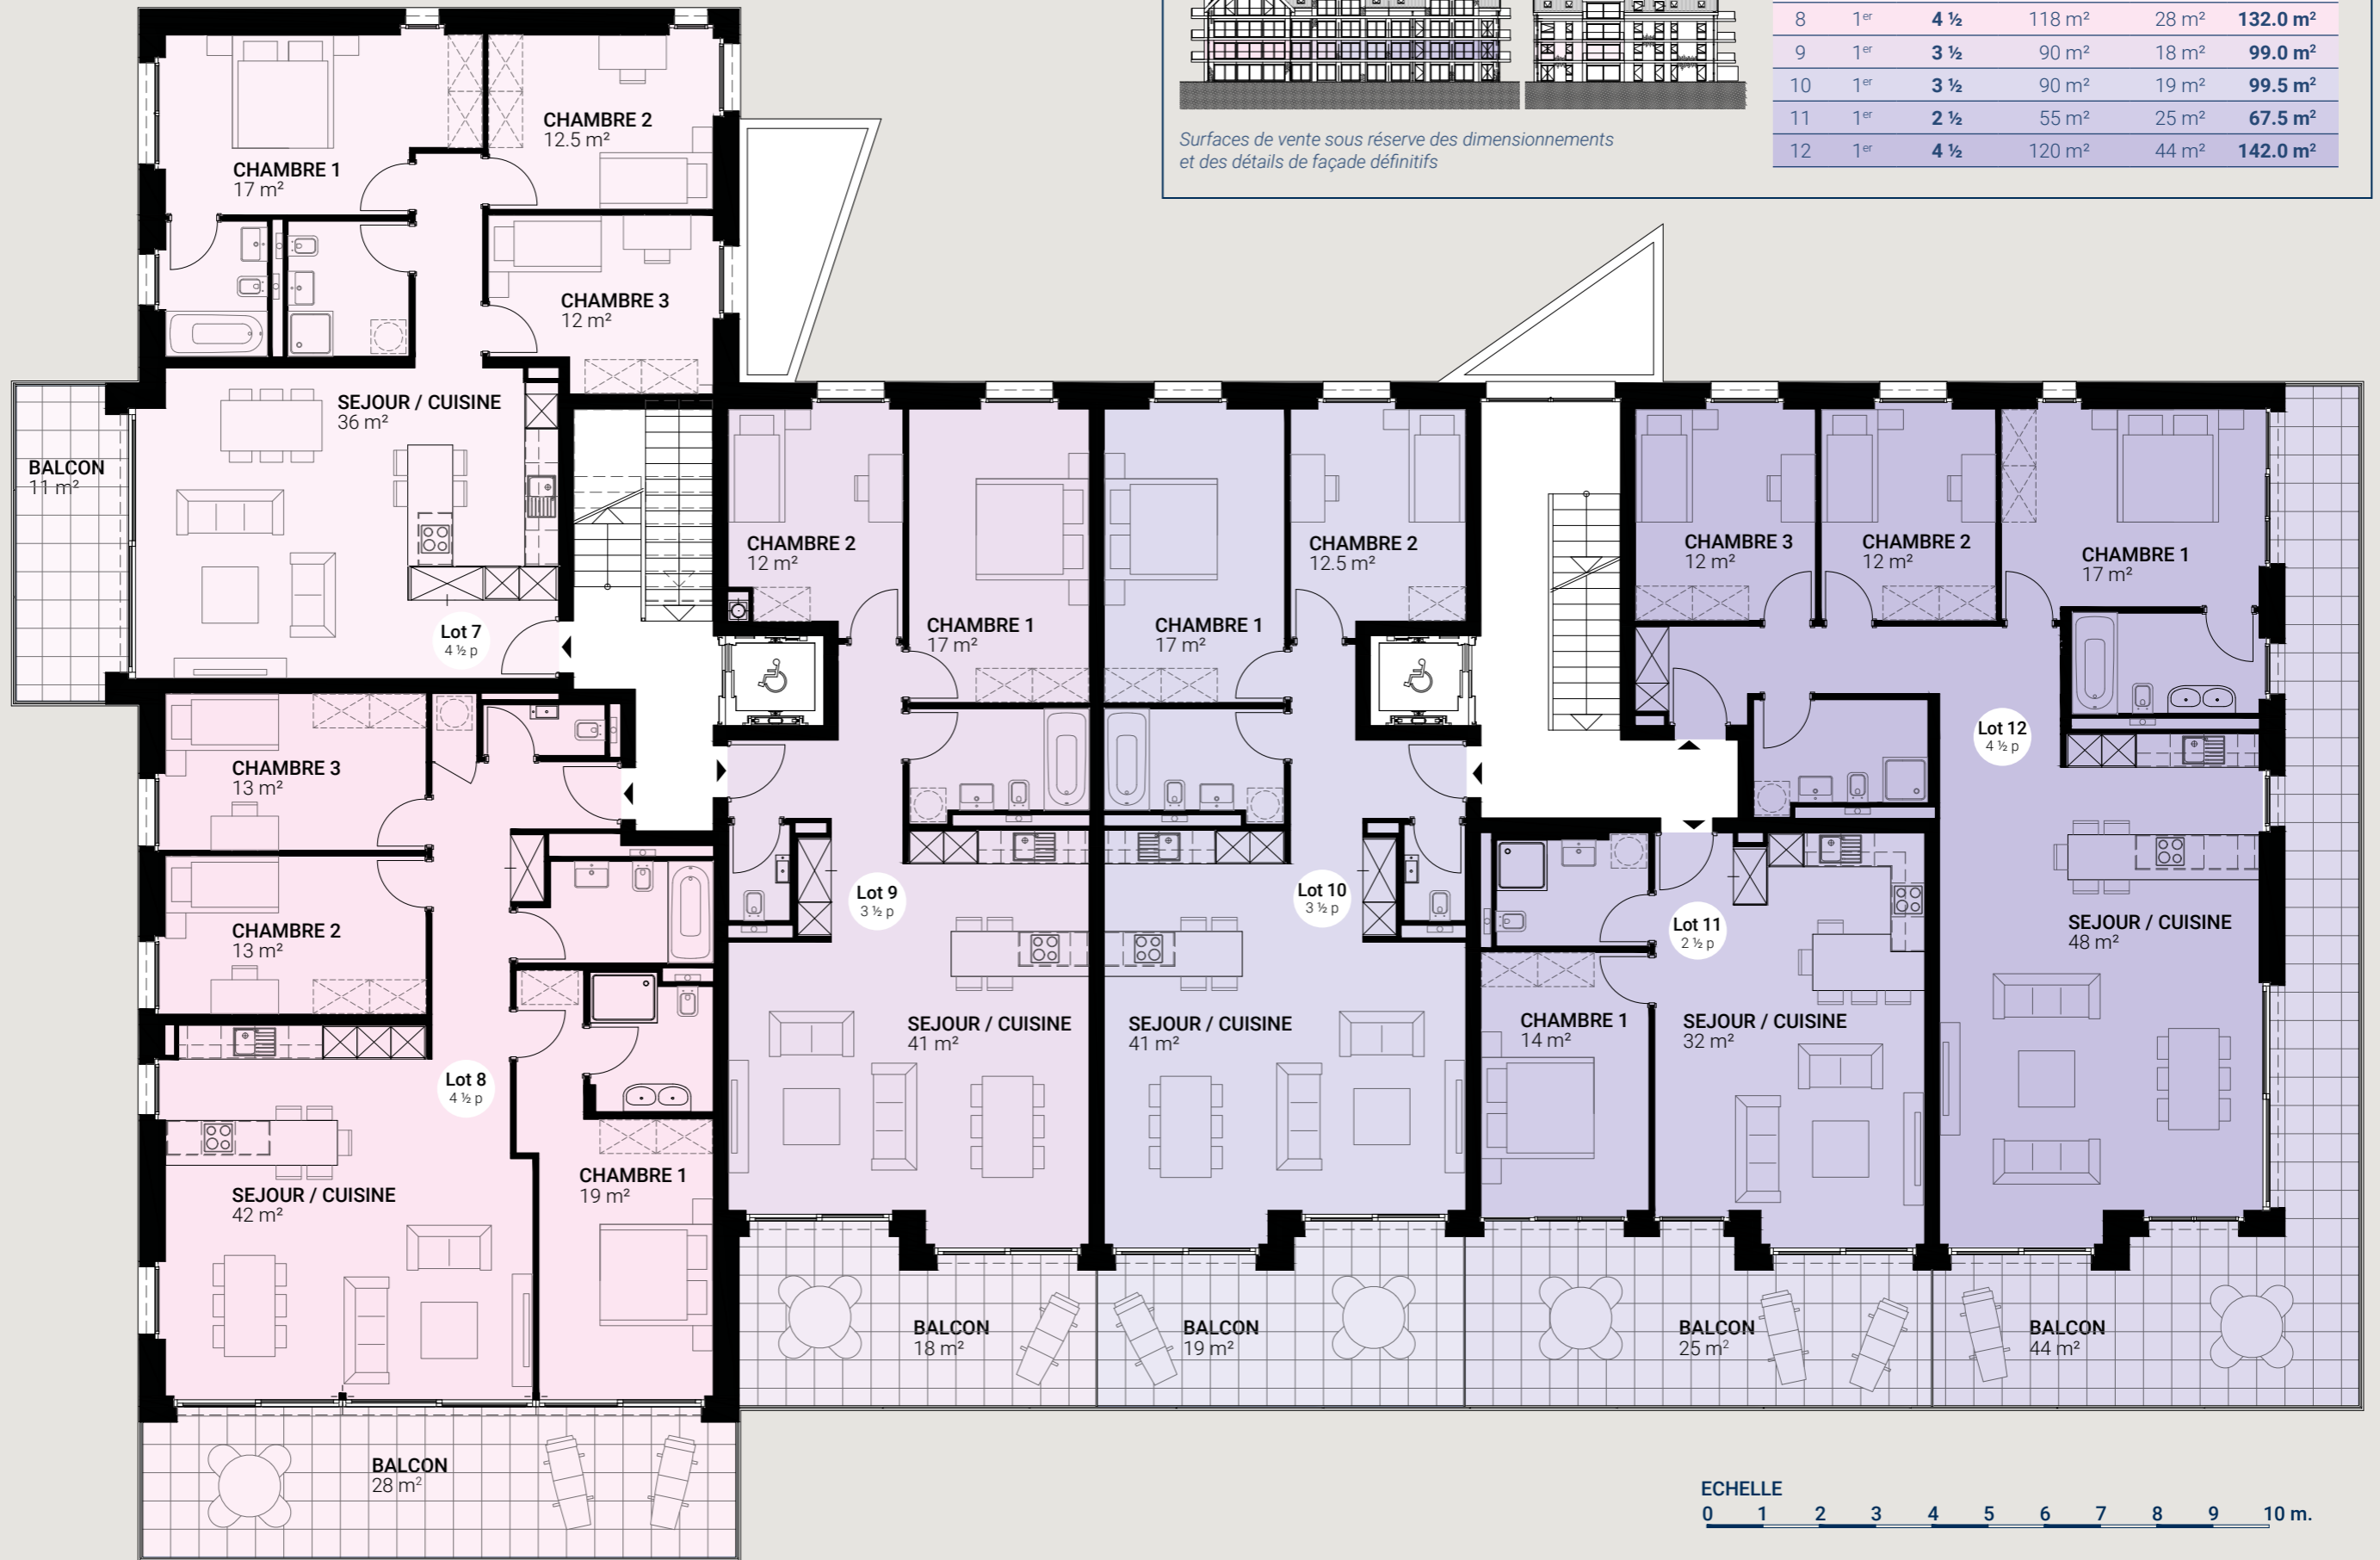

Façade sud

Façade ouest

Surfaces de vente sous réserve des dimensionnements et des détails de façade définitifs

Lot	Étage	Nbre de pièces	Surface appartement	Balcon	Surface de vente
7	1 ^{er}	4 ½	101 m ²	11 m ²	106.5 m ²
8	1 ^{er}	4 ½	118 m ²	28 m ²	132.0 m ²
9	1 ^{er}	3 ½	90 m ²	18 m ²	99.0 m ²
10	1 ^{er}	3 ½	90 m ²	19 m ²	99.5 m ²
11	1 ^{er}	2 ½	55 m ²	25 m ²	67.5 m ²
12	1 ^{er}	4 ½	120 m ²	44 m ²	142.0 m ²

