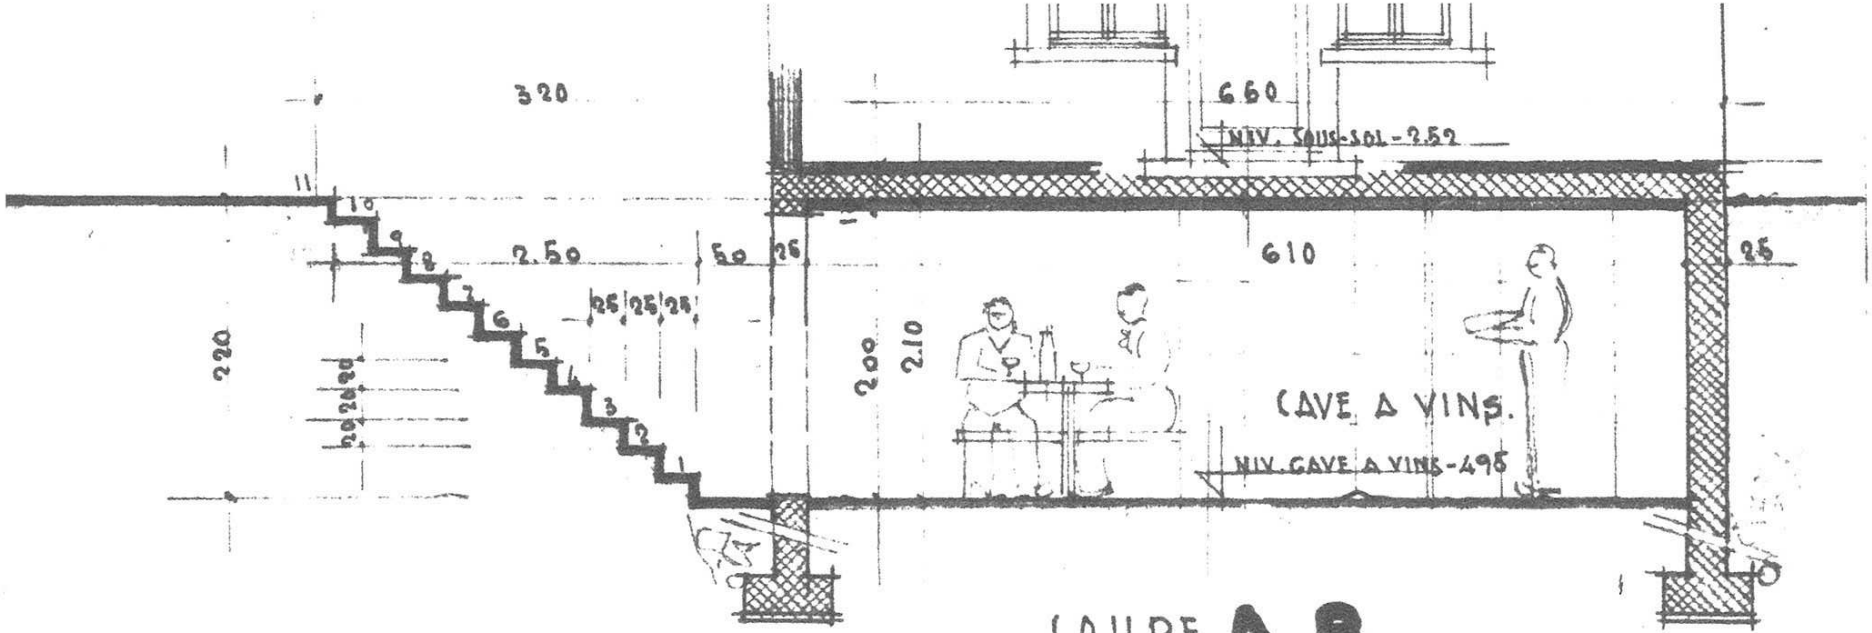
3.20
6.60
NIV. SOUS-SOL - 2.52
2.50
50
25
6.10
25
2.20
2.00
2.10
CAVE A VINS.
NIV. CAVE A VINS - 4.95

COUPE A B

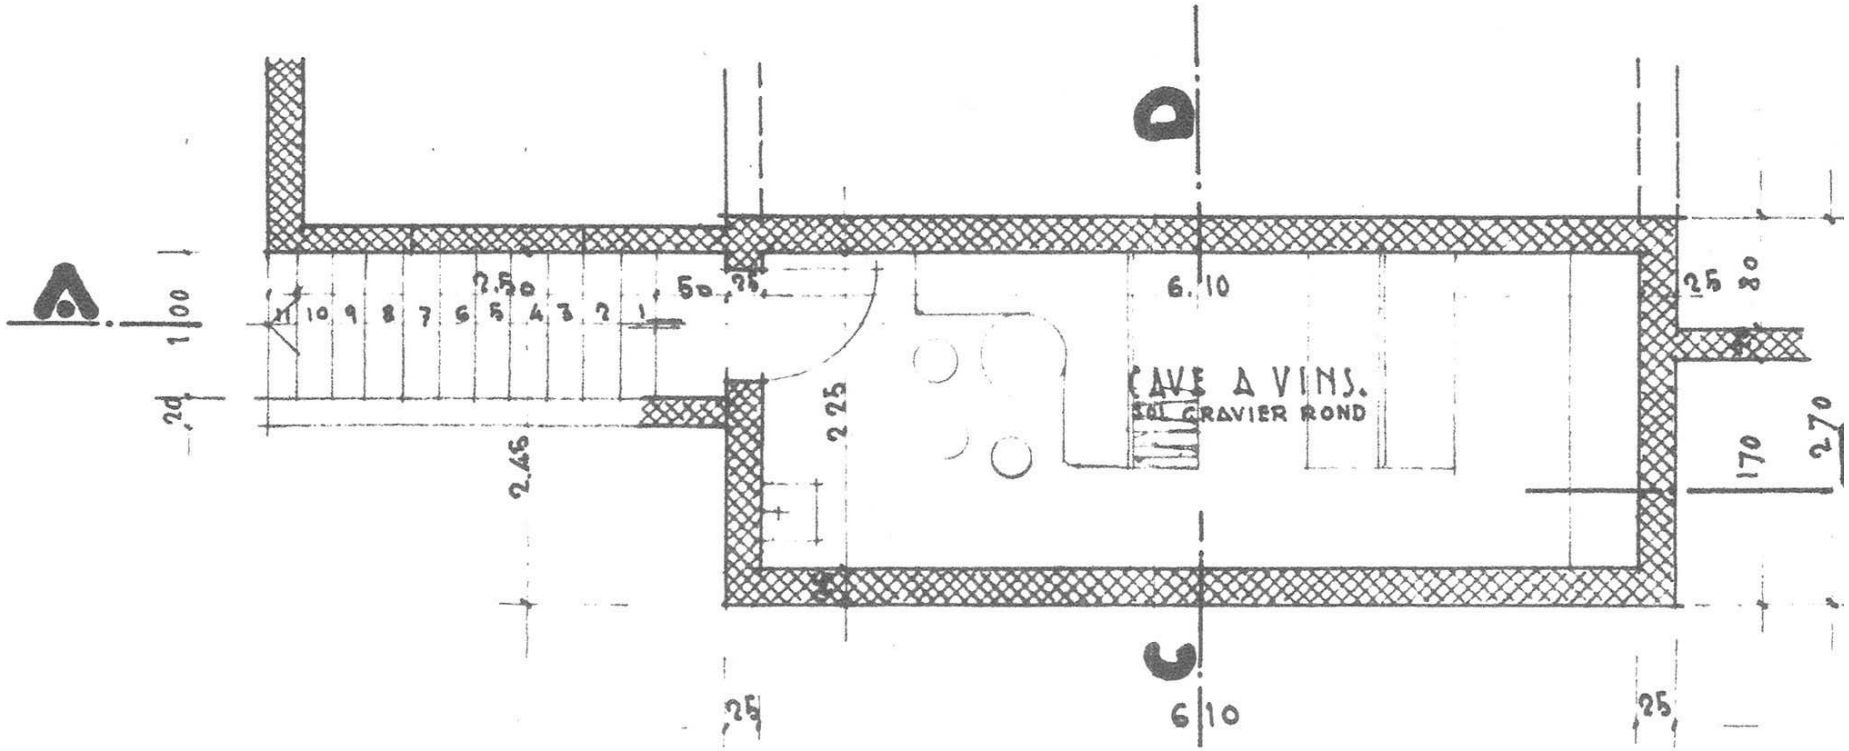
A
B
C
2.50
50
25
6.10
25
80
1.00
2.46
2.25
CAVE A VINS.
SOL GRAVIER ROND
1.70
2.70
25
6.10
25