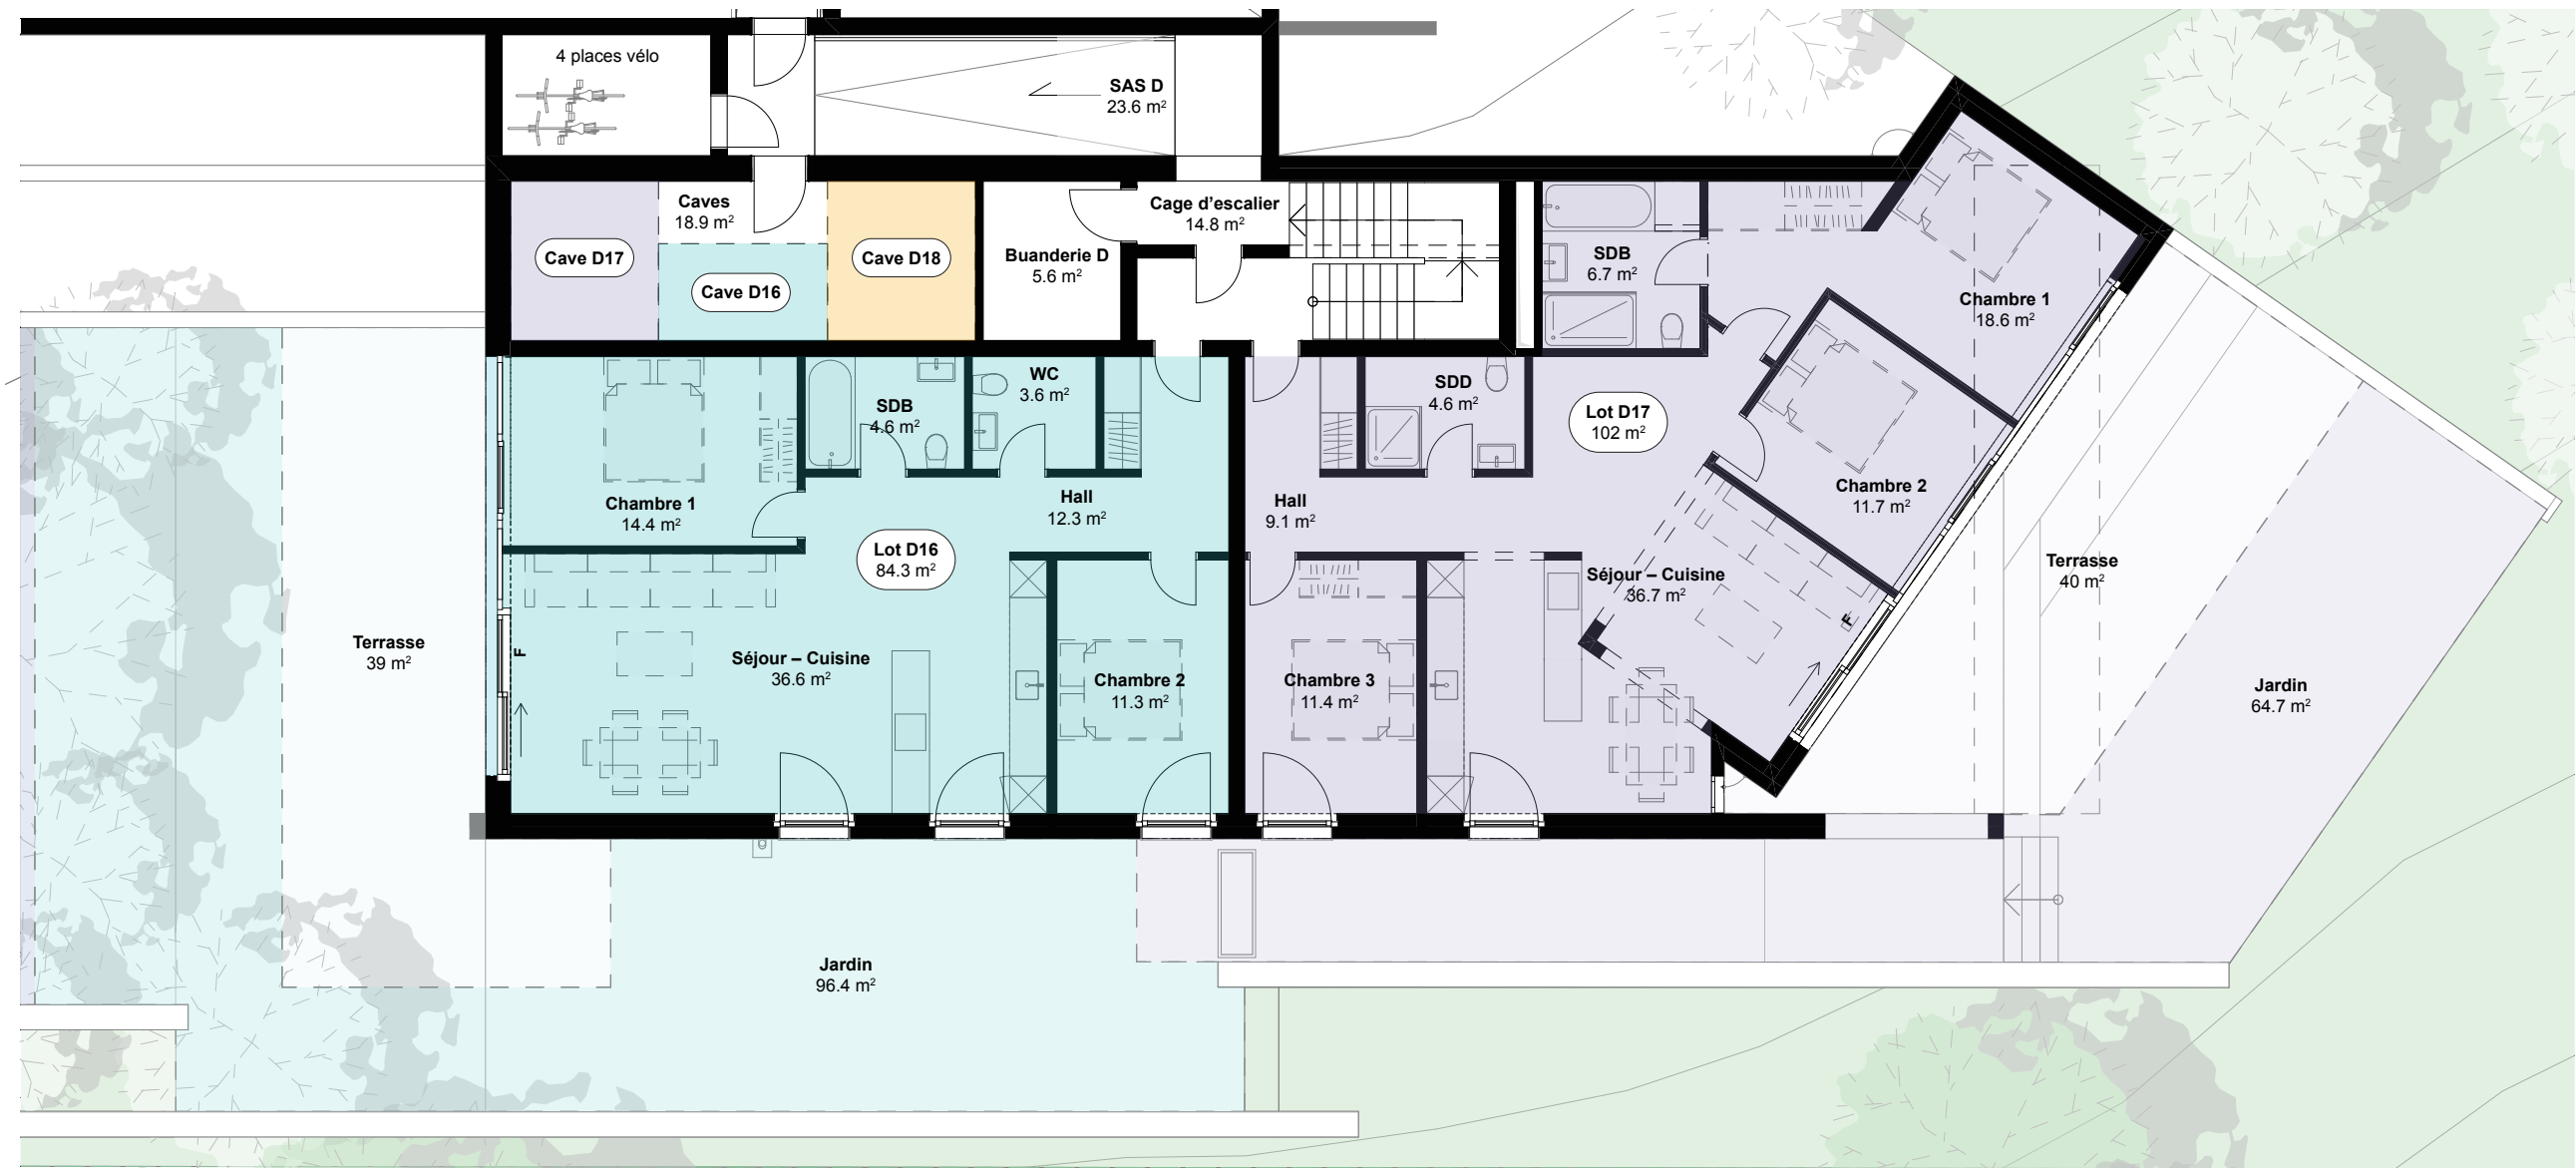


A  
B  
C  
D

| D16                   |                  |                |                  |
|-----------------------|------------------|----------------|------------------|
| Sud-Ouest / 3½ pièces |                  |                |                  |
| Surface appartement   | Surface terrasse | Surface jardin | Surface pondérée |
| 84.3 m²               | 39 m²            | 96.4 m²        | 97.3 m²          |

| D17                 |                  |                |                  |
|---------------------|------------------|----------------|------------------|
| Sud-Est / 4½ pièces |                  |                |                  |
| Surface appartement | Surface terrasse | Surface jardin | Surface pondérée |
| 102 m²              | 40 m²            | 64.7 m²        | 115.3 m²         |

Les surfaces des lots sont comprises à l'intérieur des murs bruts des façades & séparations entre appartements/cage d'escalier/ascenseur. Les terrasses sont comptées pour 1/3, les balcons pour 1/2 et les mezzanines pour 1/3.