

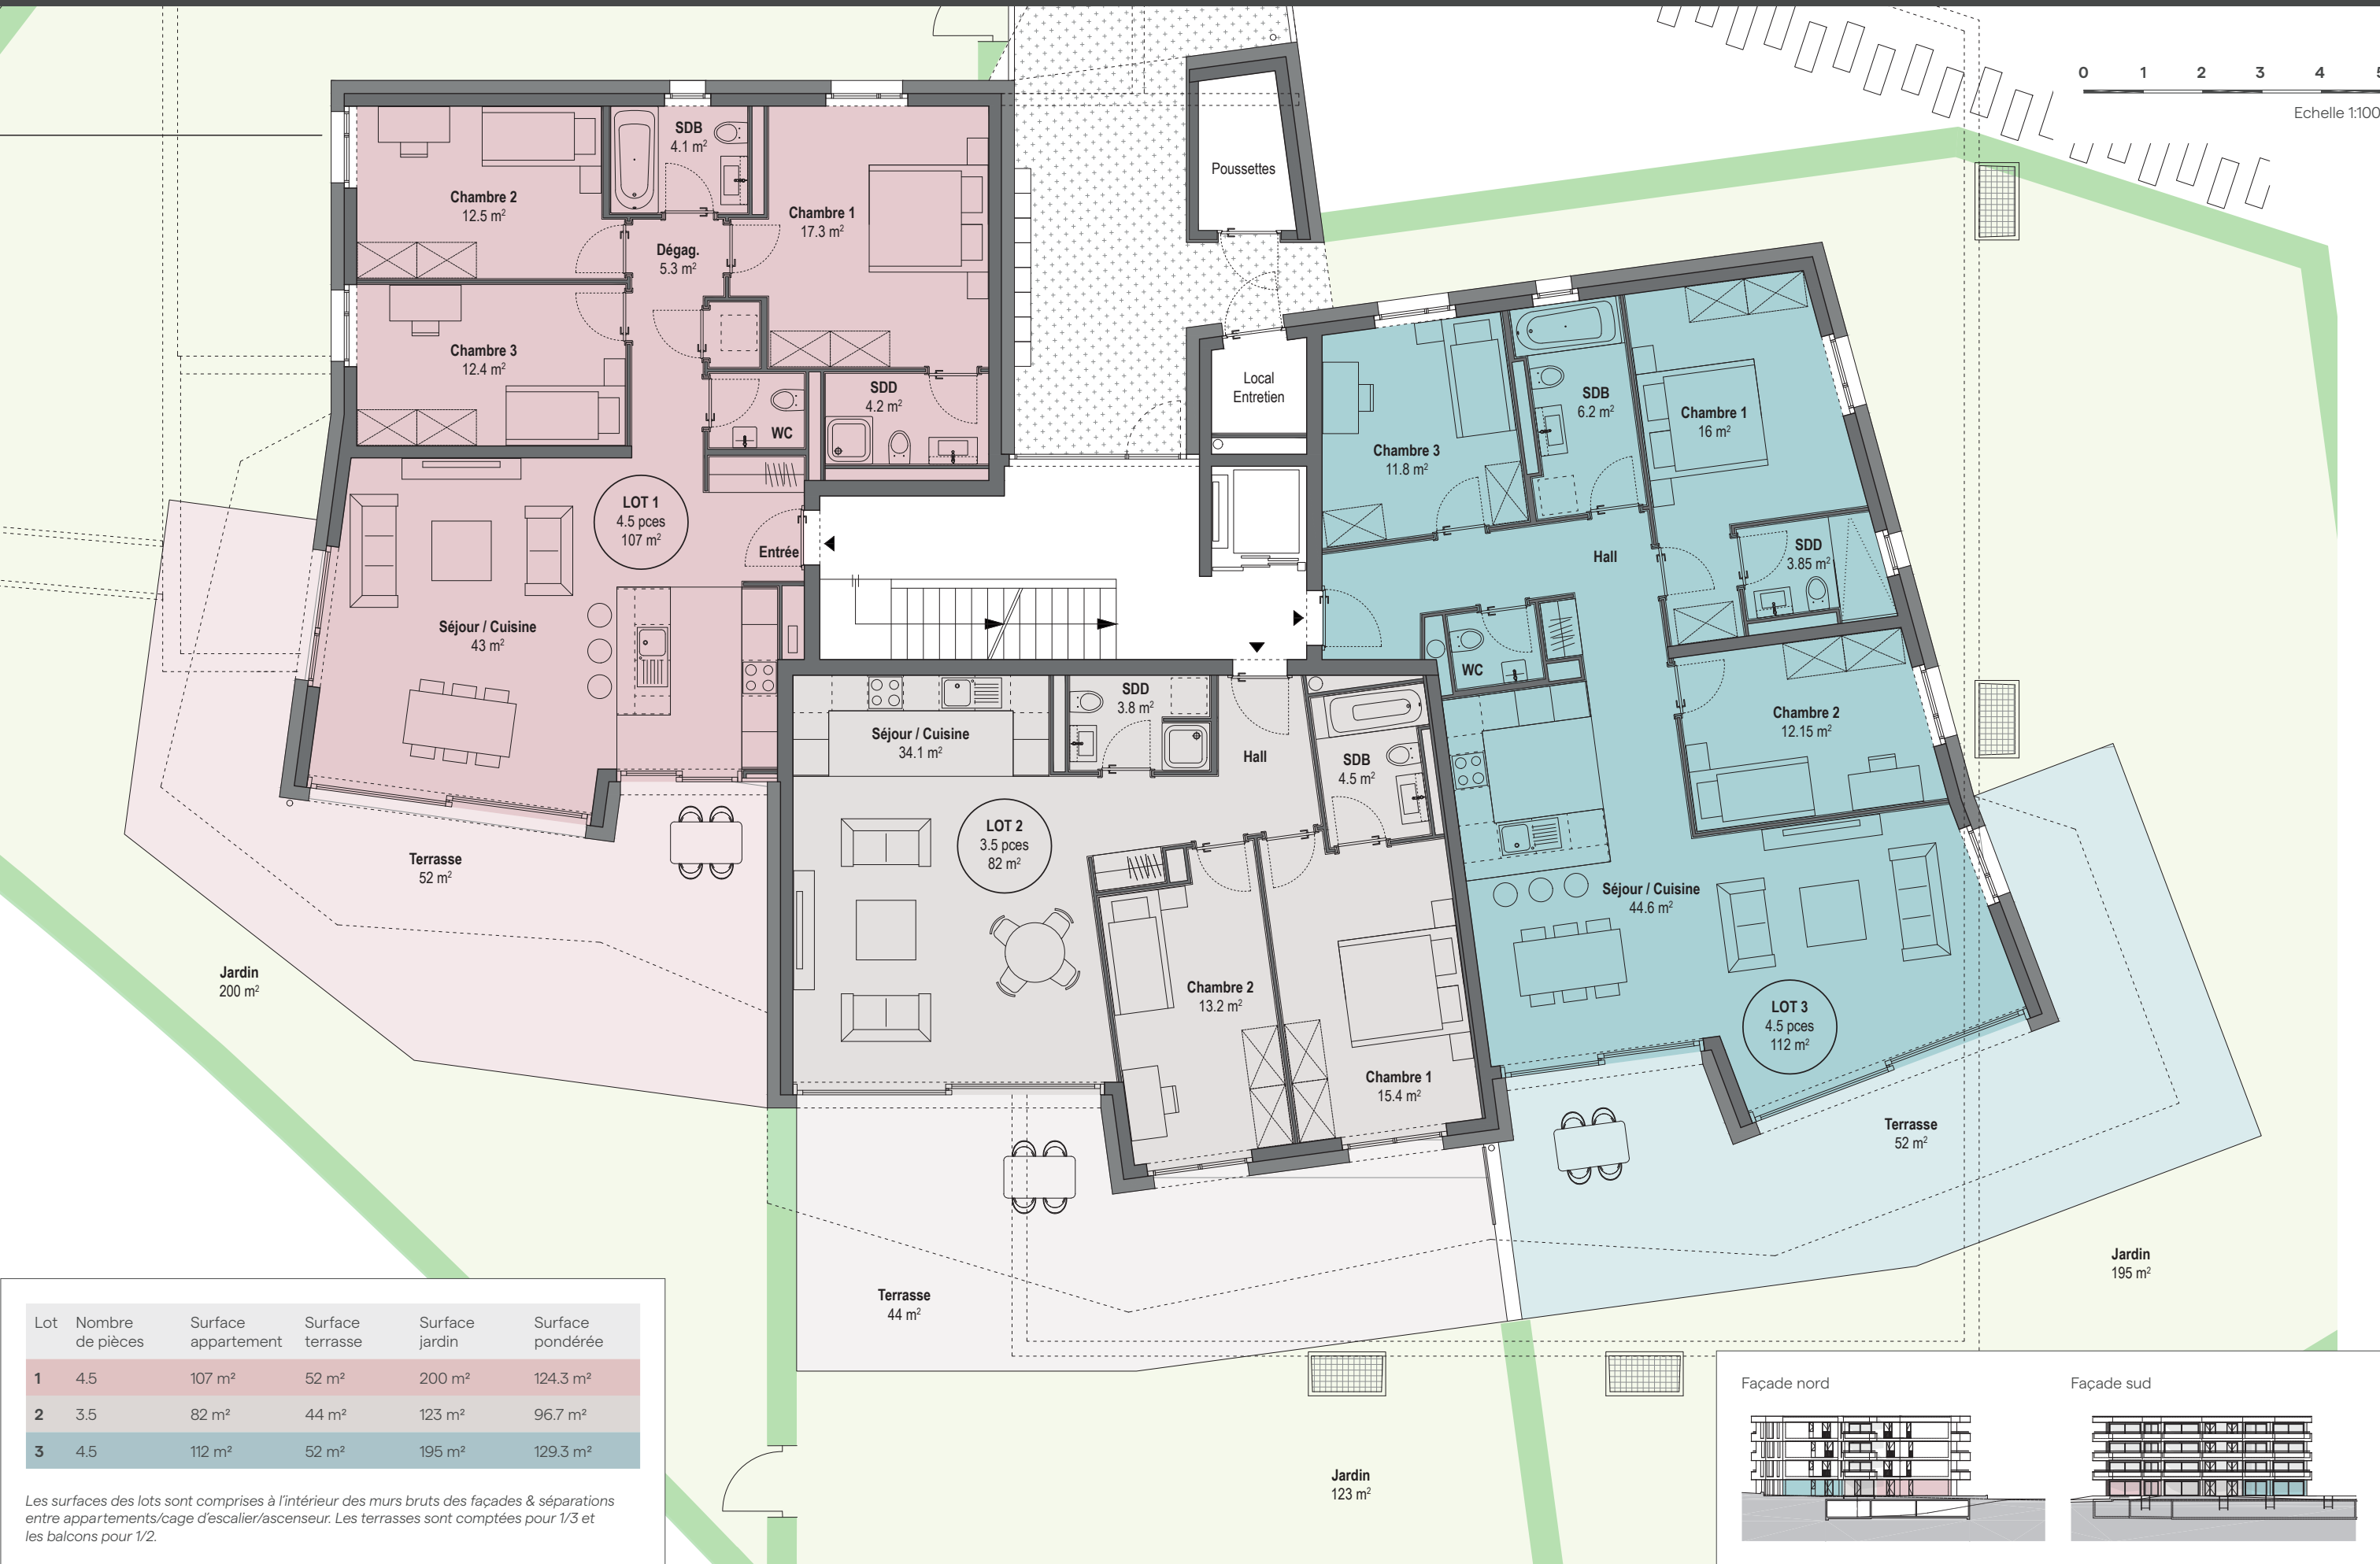


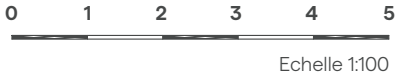


Lot	Nombre de pièces	Surface appartement	Surface terrasse	Surface jardin	Surface pondérée
1	4.5	107 m²	52 m²	200 m²	124.3 m²
2	3.5	82 m²	44 m²	123 m²	96.7 m²
3	4.5	112 m²	52 m²	195 m²	129.3 m²



Les surfaces des lots sont comprises à l'intérieur des murs bruts des façades & séparations entre appartements/cage d'escalier/ascenseur. Les terrasses sont comptées pour 1/3 et les balcons pour 1/2.

Façade nord

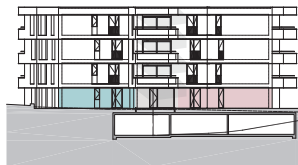

Façade sud

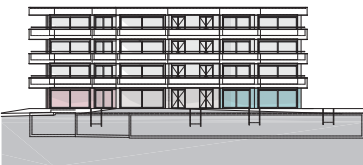

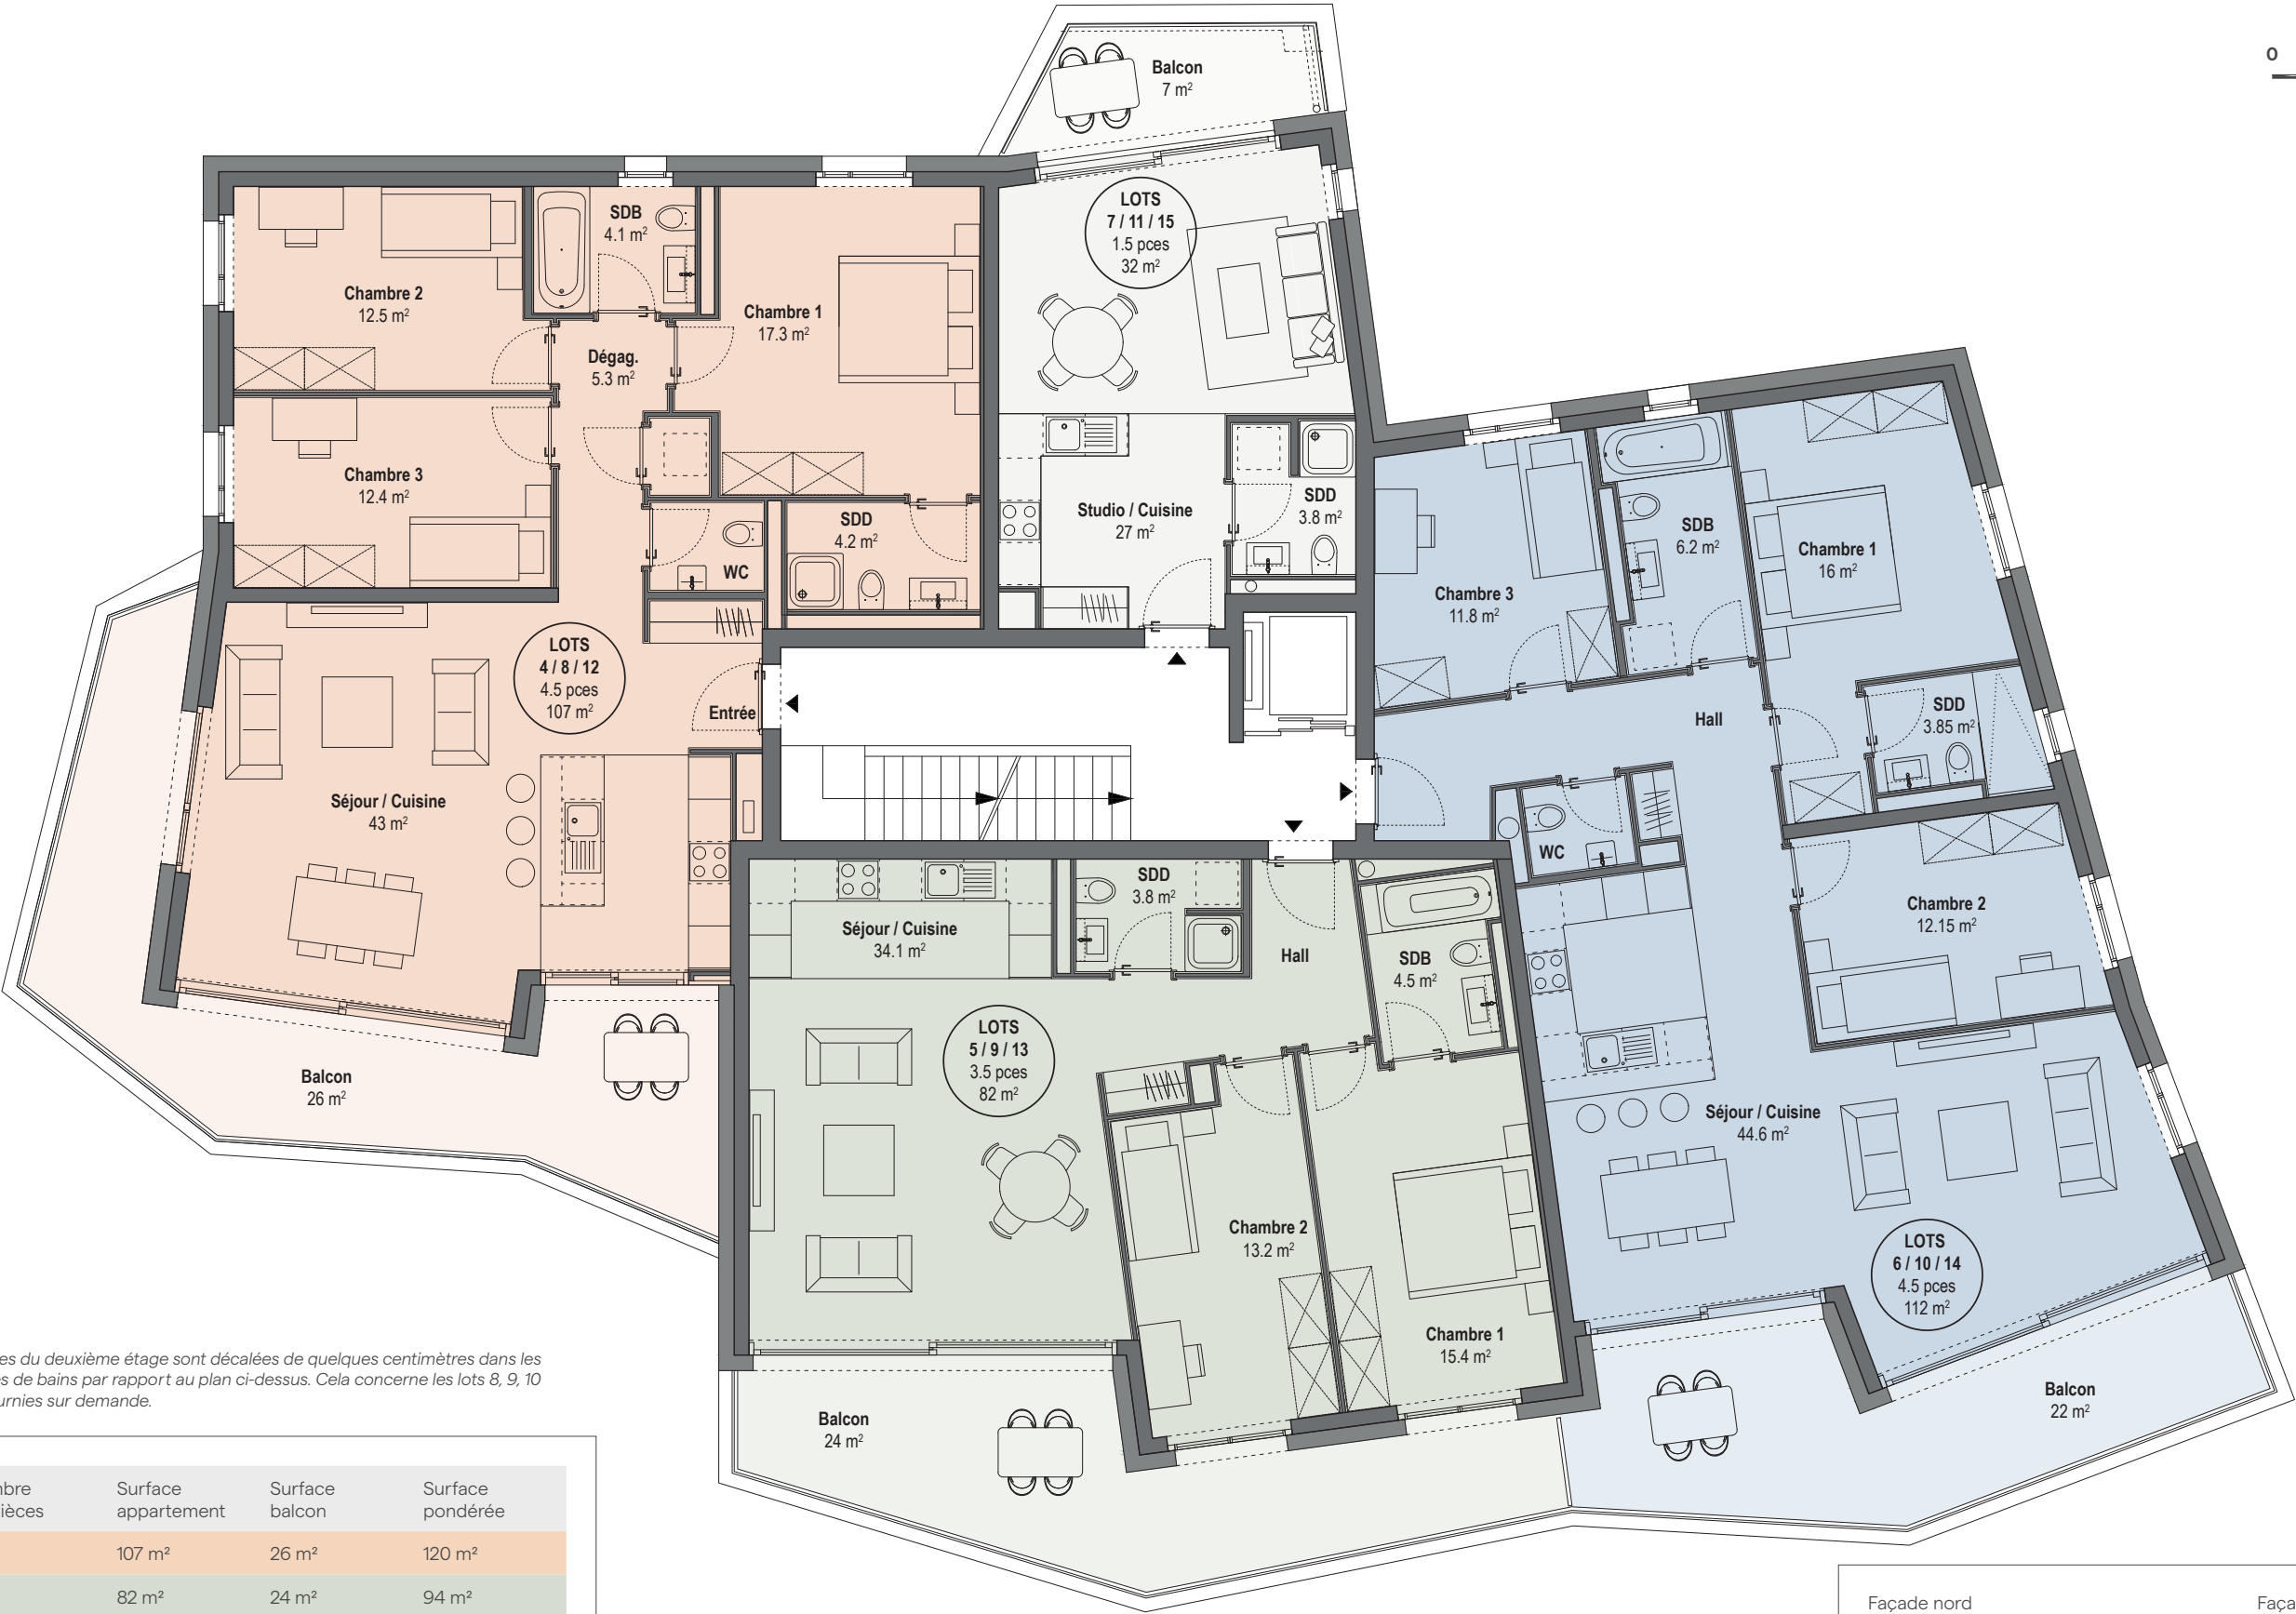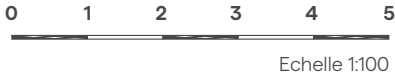

Attention : Les fenêtres du deuxième étage sont décalées de quelques centimètres dans les chambres et les salles de bains par rapport au plan ci-dessus. Cela concerne les lots 8, 9, 10 et 11. Informations fournies sur demande.

Lot	Nombre de pièces	Surface appartement	Surface balcon	Surface pondérée
4 – 8 – 12	4.5	107 m²	26 m²	120 m²
5 – 9 – 13	3.5	82 m²	24 m²	94 m²
6 – 10 – 14	4.5	112 m²	22 m²	123 m²
7 – 11 – 15	Studio	32 m²	7 m²	35.5 m²

Les surfaces des lots sont comprises à l'intérieur des murs bruts des façades & séparations entre appartements/cage d'escalier/ascenseur. Les terrasses sont comptées pour 1/3 et les balcons pour 1/2.

