


Sous-sol

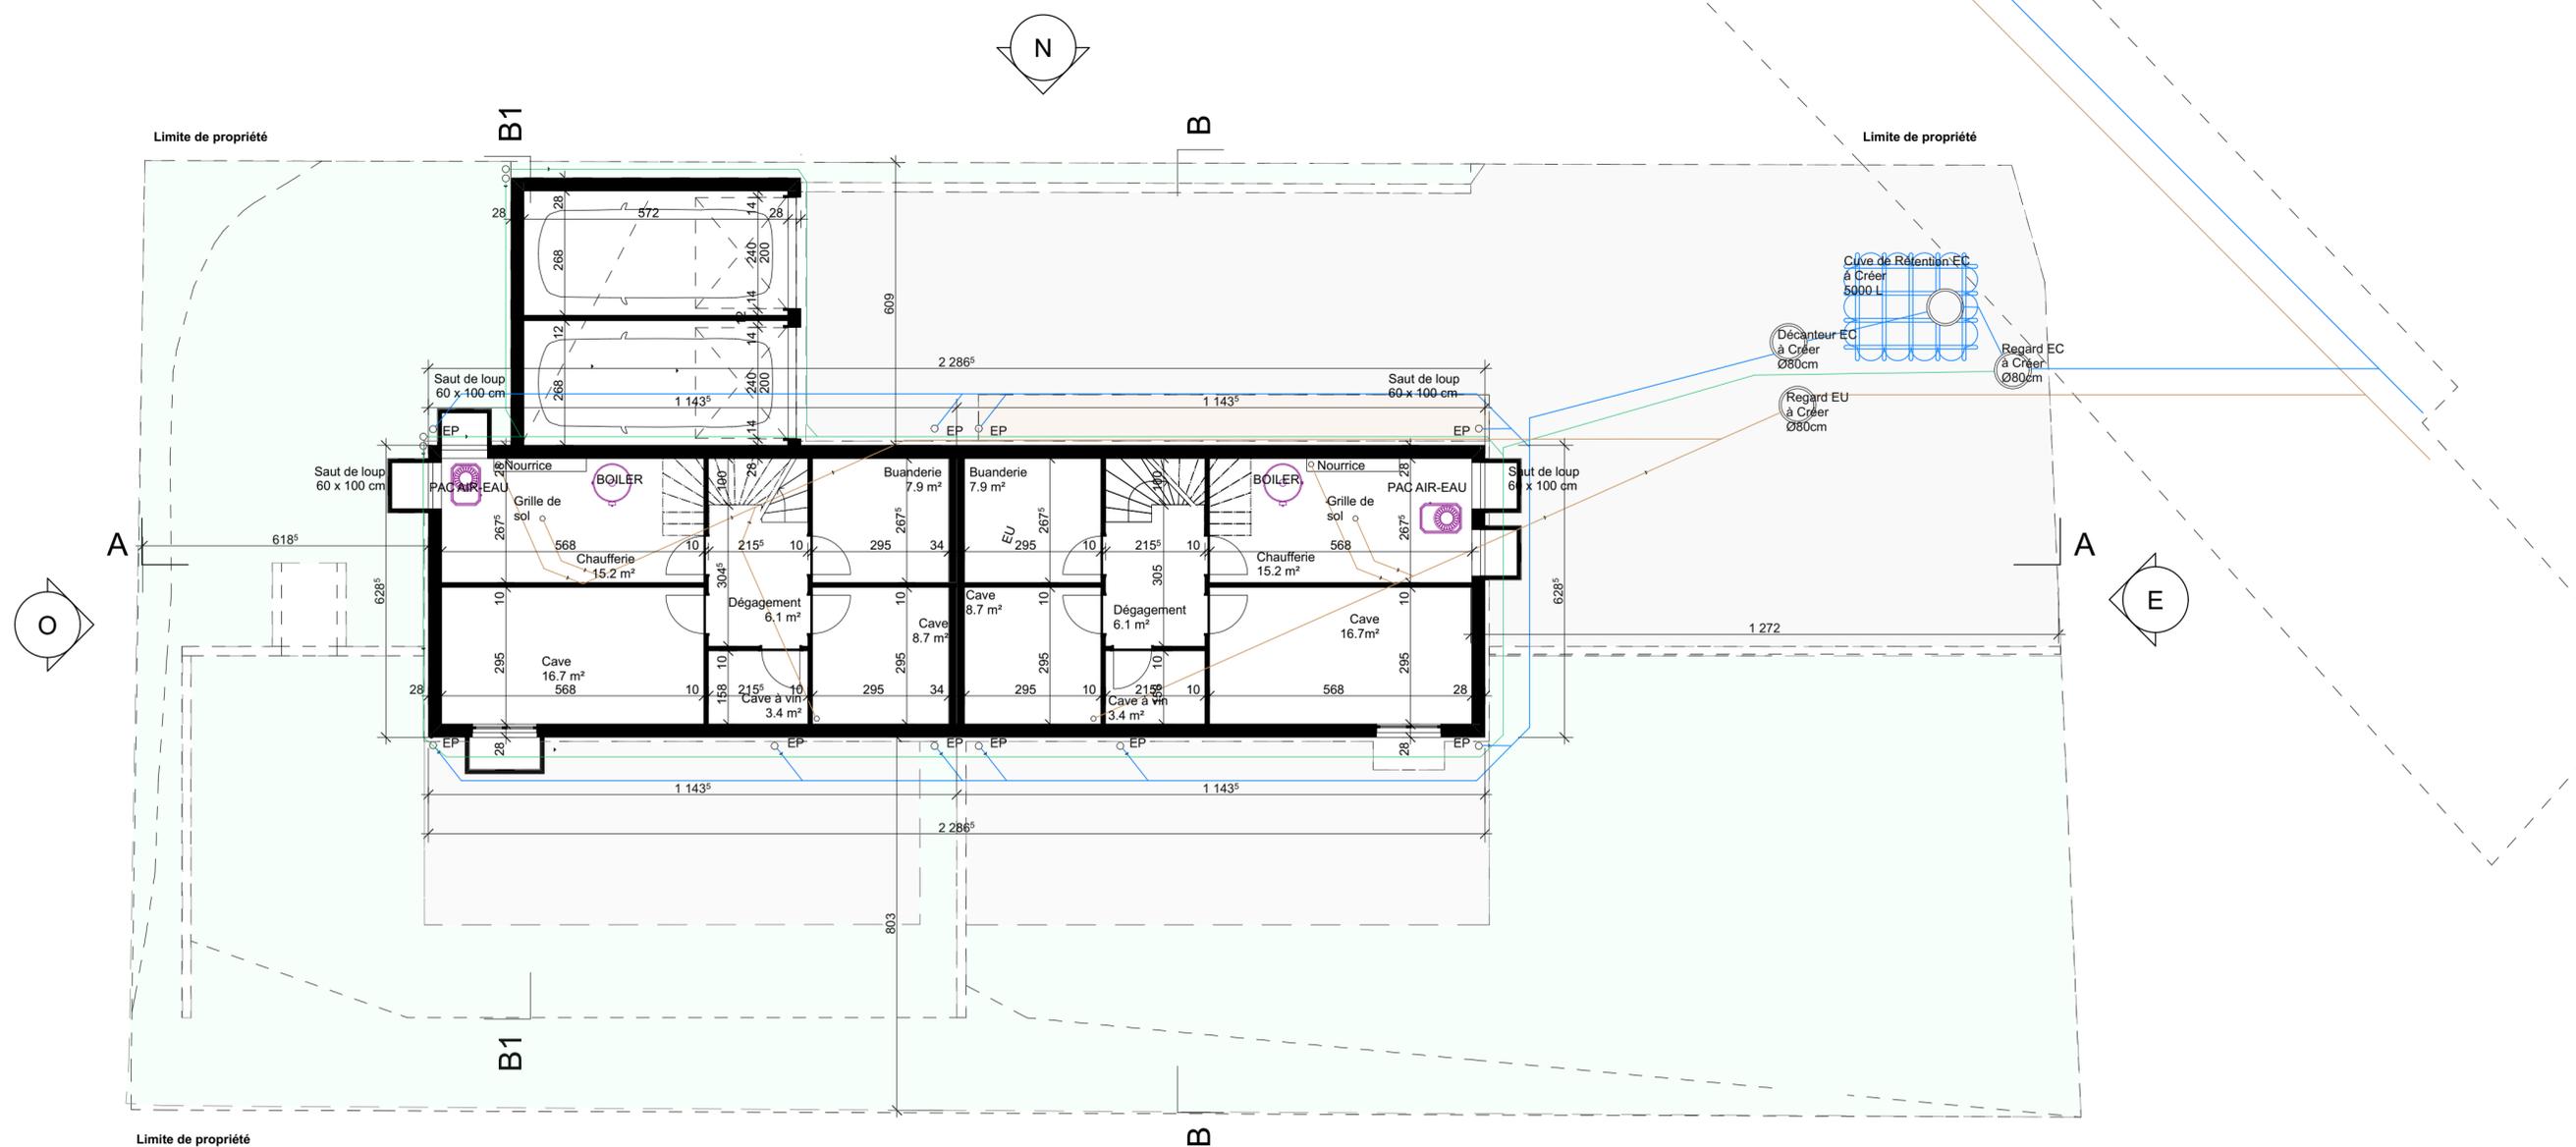

-2,80 = +442,49

Romanel-sur-Morges le :
Le maître de l'ouvrage :
Orlosa Sàrl

Mise à jour le vendredi, 16 décembre 2022,
L'architecte :
Mme ZAERPOUR Zohreh
Salchegger Sàrl

Altitude (ref. mer) :
±0,00 = +445,29

DPC

Adresse :
Crissier
Rue des Alpes 9, 1023 Crissier

Maître d'ouvrage :
Orlosa SA

Maître d'œuvre :
Salchegger Sàrl
Chemin des Grez, 1122 Romanel-sur-Morges

Phase de projet:
PERMIS

N° de plan:
01-01

Nom du plan:
Sous-sol

Salchegger Sàrl

Construction, Rénovation

079 290 65 69
Chemin des Grez 1
1122 Romanel-sur-Morges
salcheggersarl@hotmail.com

N° de projet :
111

Echelle(s) :
1:100

Date :

Dessinateur :
#Prénom du Dessinateur-projeteur

N° de tél contact :
079 290 65 69

Format :
A2 Paysage