


1er étage

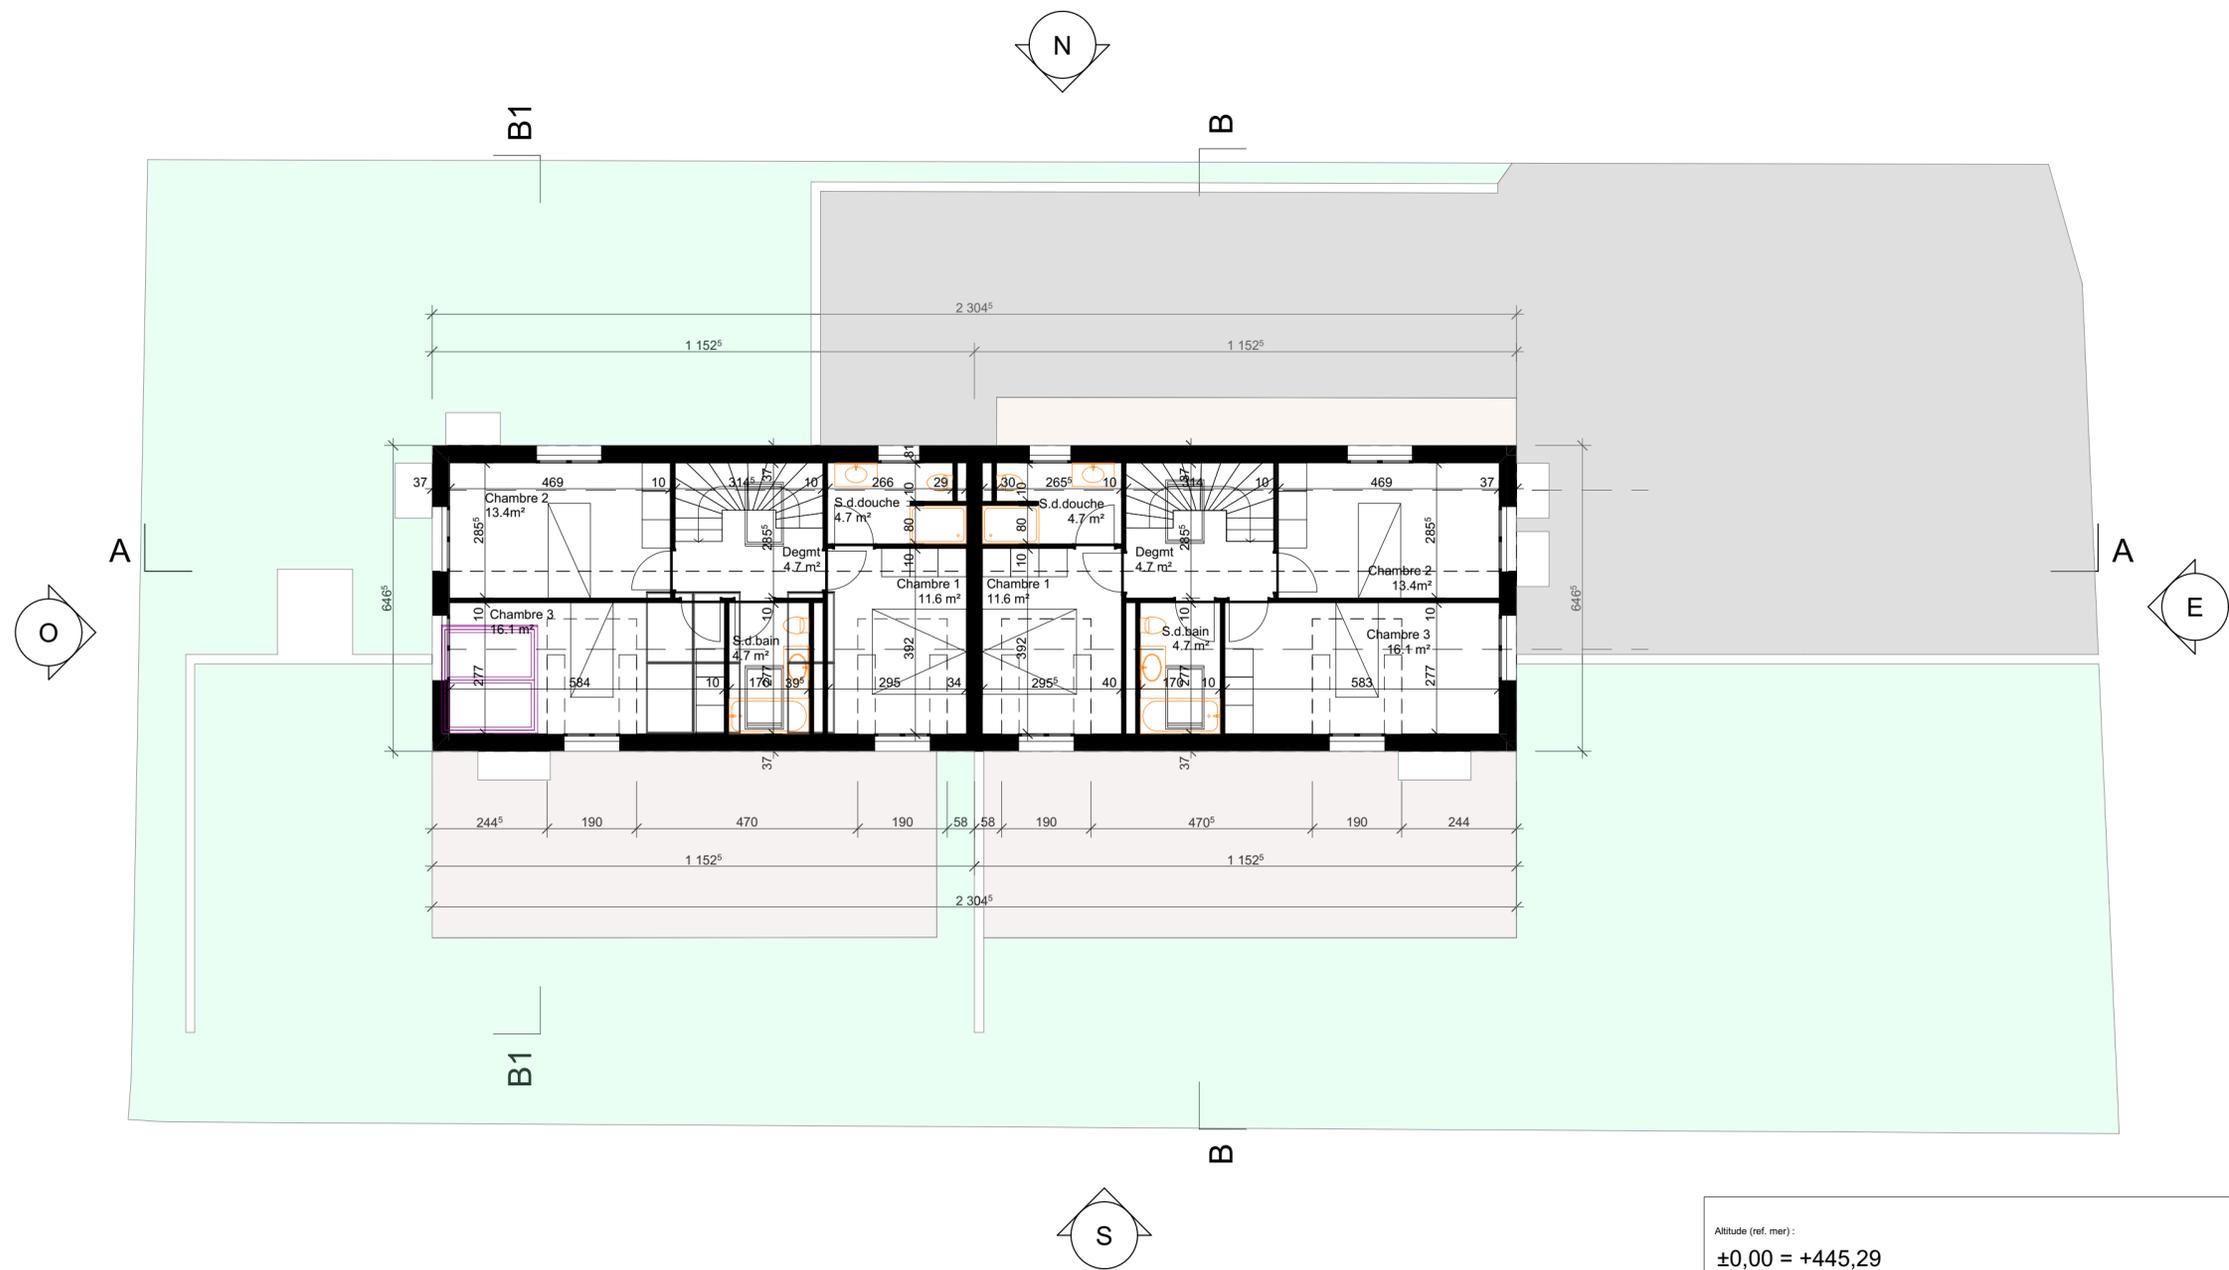

+2,77 = +448,06

Romanel-sur-Morges le :
 Le maître de l'ouvrage :
 Orlosa Sàrl

Mise à jour le lundi, 24 octobre 2022.
 L'architecte :
 Mme ZAERPOUR Zohreh
 Salchegger Sàrl

Altitude (ref. mer) : ±0,00 = +445,29		DPC
Adresse : Crissier Rue des Alpes 9, 1023 Crissier		Salchegger Sàrl Construction, Rénovation 079 290 65 69 Chemin des Grez 1 1122 Romanel-sur-Morges salcheggarsarl@hotmail.com
Maître d'ouvrage : Orlosa SA		
Maître d'œuvre : Salchegger Sàrl Chemin des Grez, 1122 Romanel-sur-Morges		N° de projet : 111
		Echelle(s) : 1:100
		Date :
Phase de projet : PERMIS		Dessinateur : #Prénom du Dessinateur-projeteur
N° de plan : 01-03	Nom du plan : Combles	N° de tél contact : 079 290 65 69
		Format : A2 Paysage