


Toiture

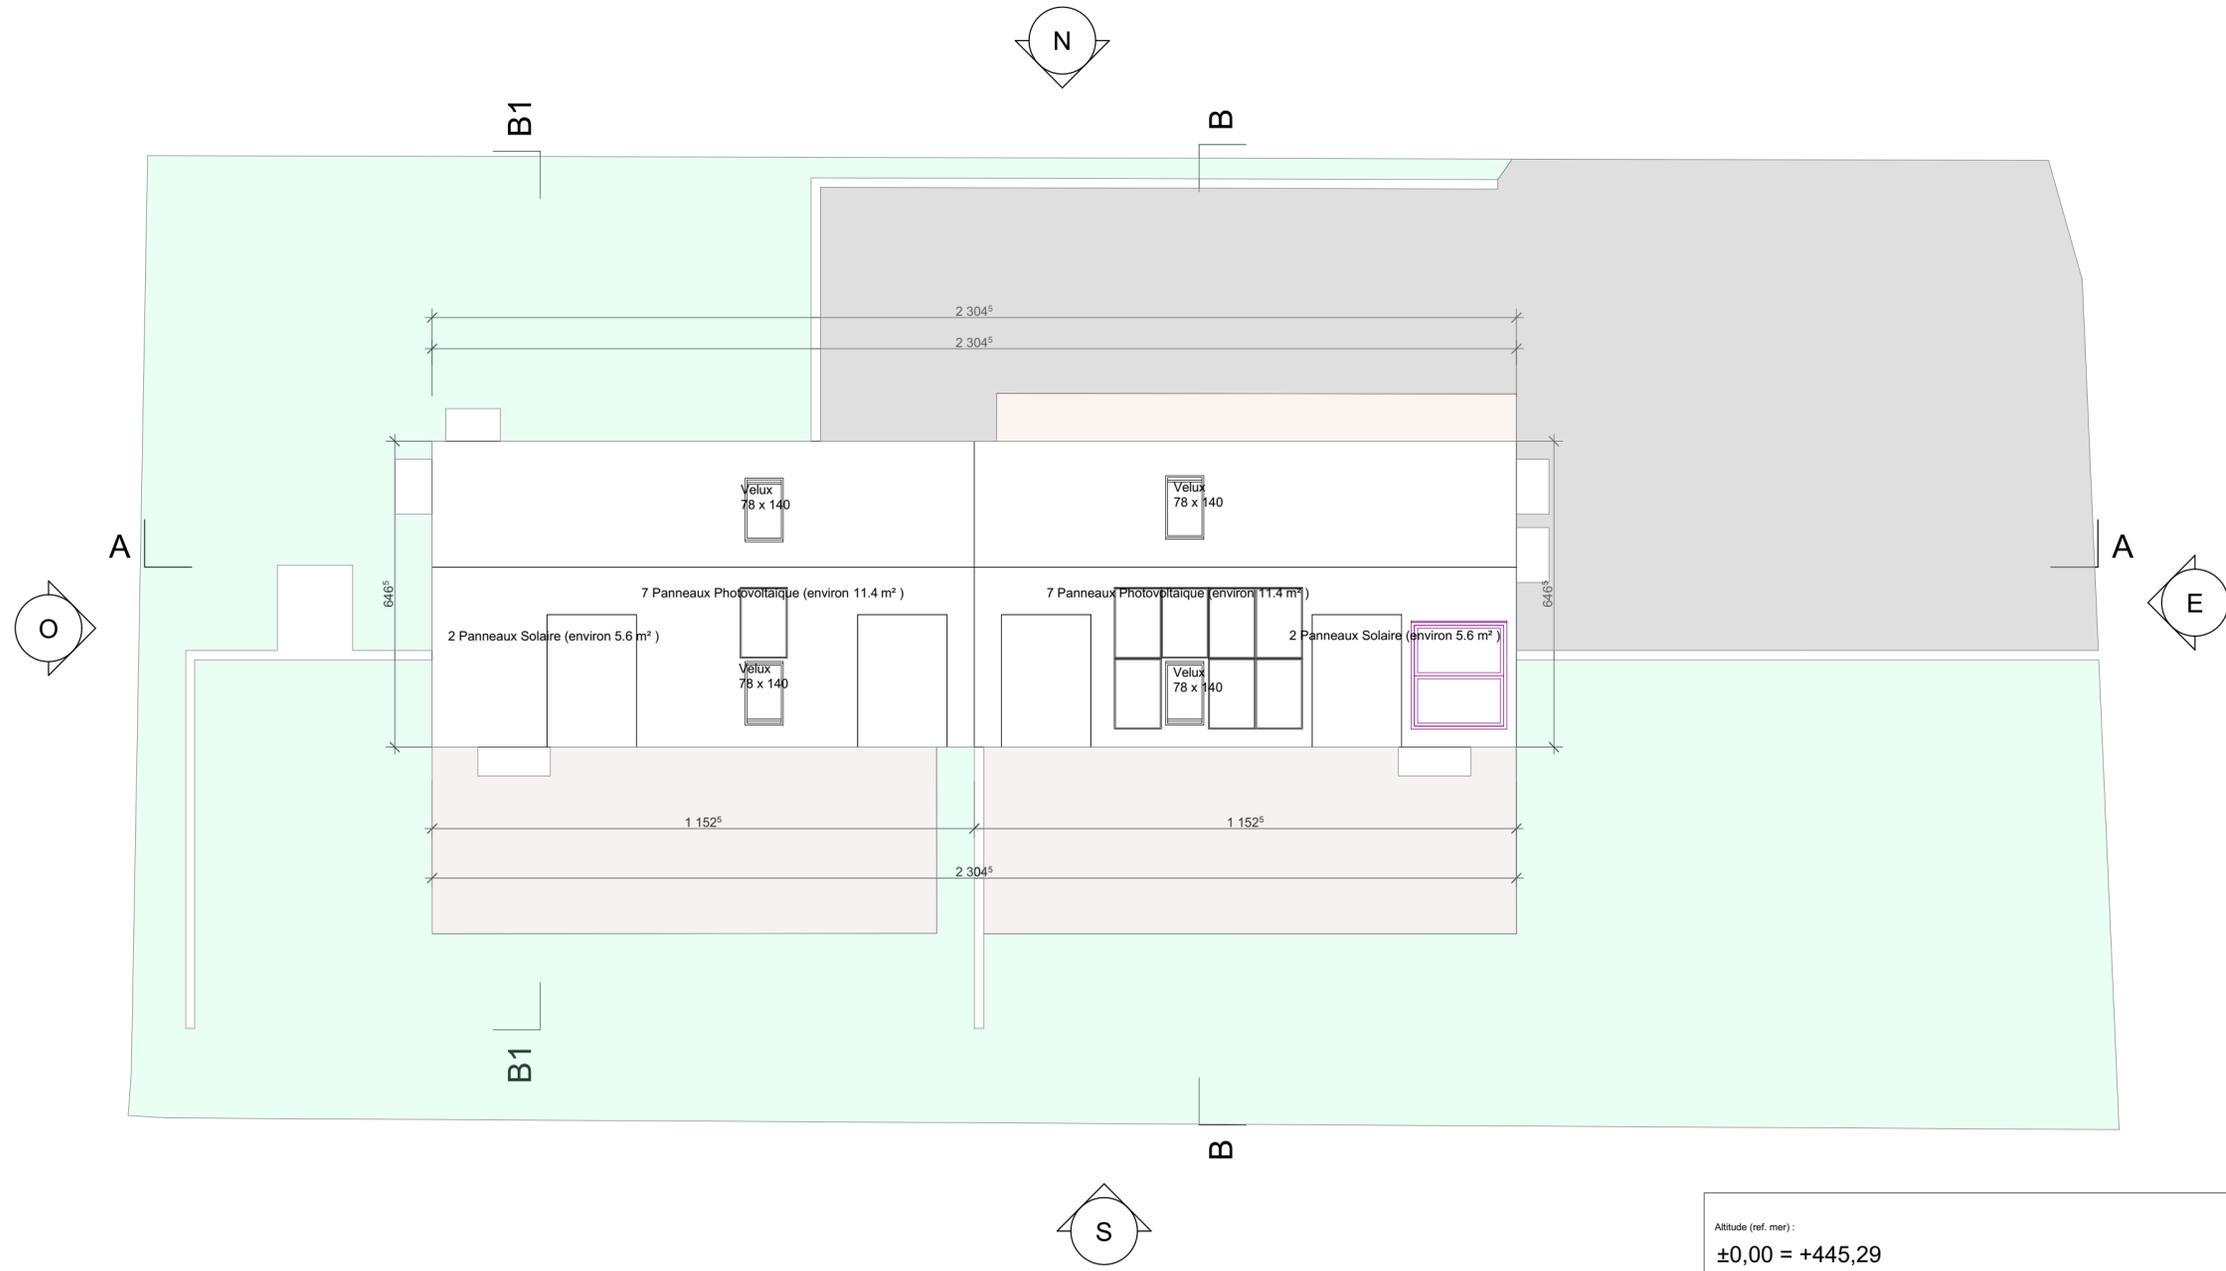

+5,54 = +450,83

Romanel-sur-Morges le :  
Le maître de l'ouvrage :  
Orlosa Sàrl

Mise à jour le lundi, 24 octobre 2022.  
L'architecte :  
Mme ZAERPOUR Zohreh  
Salchegger Sàrl

Altitude (ref. mer) :  
±0,00 = +445,29

**DPC**

Adresse :  
Crissier  
Rue des Alpes 9, 1023 Crissier

Maître d'ouvrage :  
Orlosa SA

Maître d'œuvre :  
Salchegger Sàrl  
Chemin des Grez, 1122 Romanel-sur-Morges

Phase de projet:  
**PERMIS**

N° de plan:  
**01-04**

Nom du plan:  
**Toiture**

**Salchegger Sàrl**

Construction, Rénovation

079 290 65 69  
Chemin des Grez 1  
1122 Romanel-sur-Morges  
salcheggarsarl@hotmail.com

N° de projet :  
**111**

Echelle(s) :  
1:100

Date :

Dessinateur :  
#Prénom du Dessinateur-projeteur

N° de tél contact :  
079 290 65 69

Format :  
**A2 Paysage**