




Façade Sud

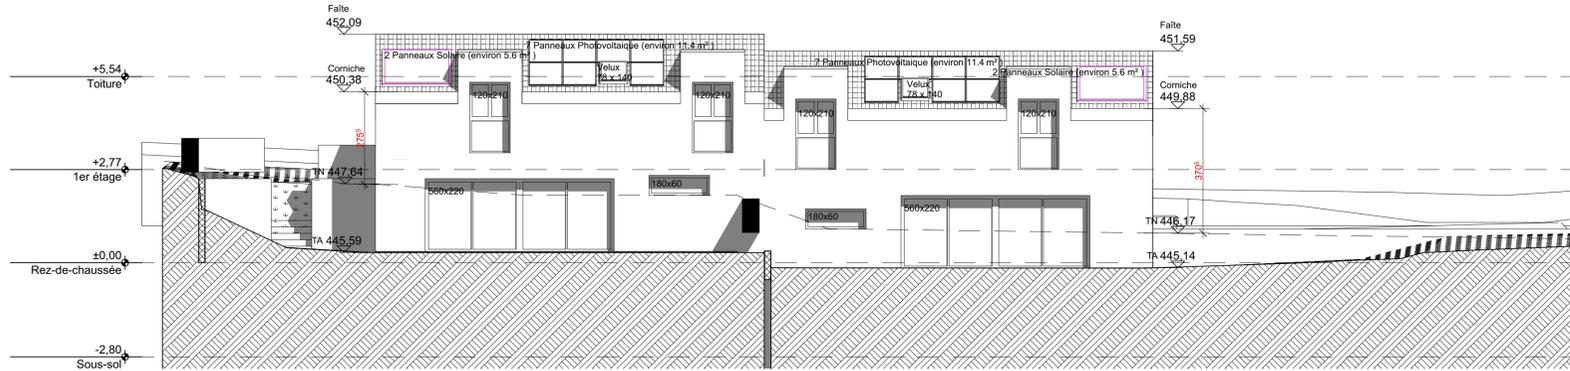


Façade Ouest

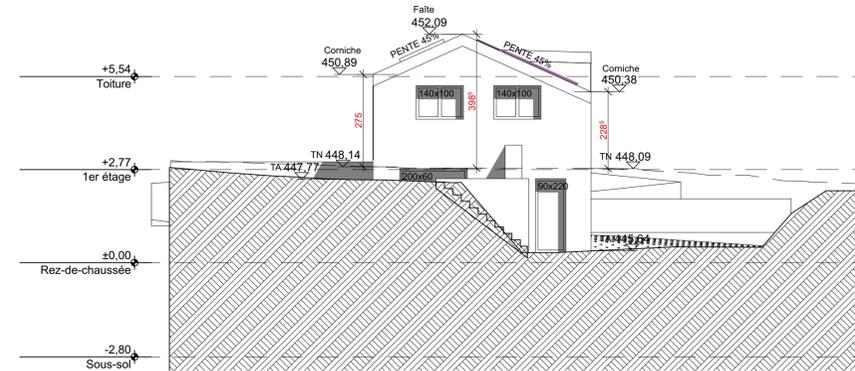

Façade Nord

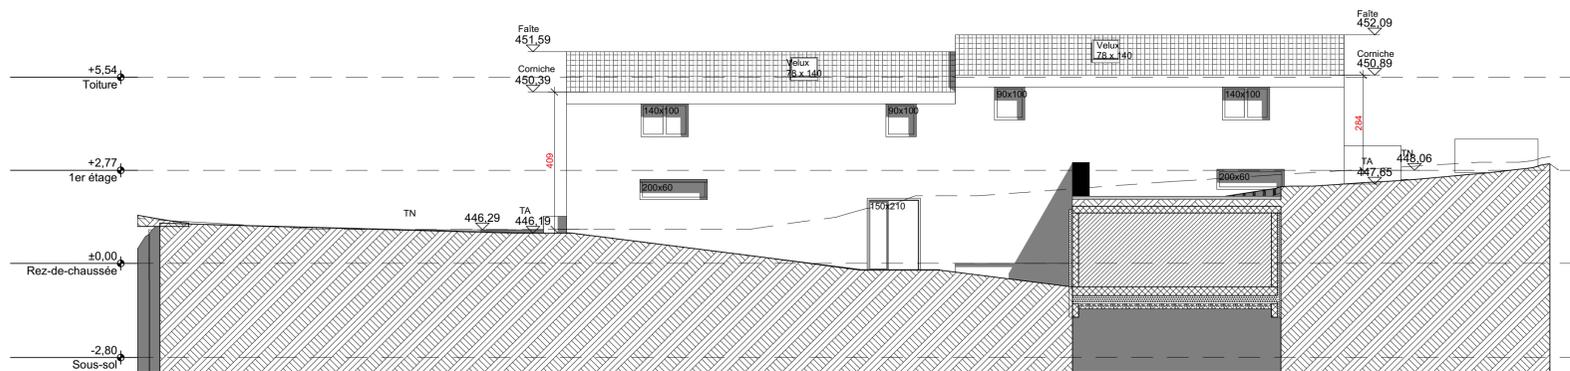

Façade Est

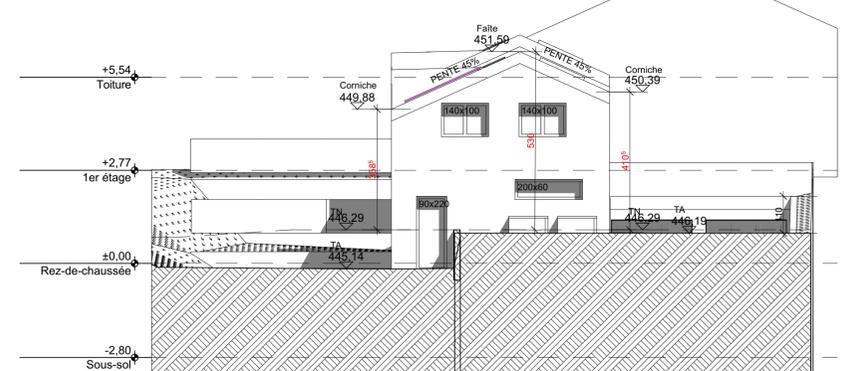

Romanel-sur-Morges le :  
Le maître de l'ouvrage :  
Orlosa Sarl

Mise à jour le lundi, 24 octobre 2022.  
L'architecte :  
Mme ZAERPOUR Zohreh  
Salchegger Sarl

Altitude (ref. mer): <b>±0,00 = +445,29</b>		<b>DPC</b>
Adresse: Crissier Rue des Alpes 9, 1023 Crissier		 Construction, Rénovation 079 290 65 69 Chemin des Grez 1 1122 Romanel-sur-Morges salchegger@orange.ch
Maître d'ouvrage: Orlosa SA		
Maître d'œuvre: Salchegger Sarl Chemin des Grez, 1122 Romanel-sur-Morges		N° de projet: 111
Phase de projet: <b>PERMIS</b>		Echelle(s): 1:100
N° de plan: <b>01-06</b>		Date:
Nom du plan: <b>Façades</b>		Destinataire: #Phiscom du Dessinateur-projeteur
		N° de tel contact: 079 290 65 69
		Format: A1 Paysage