


Surface Brut (SB) :	149.0m²	Décompte d'indice d'occupation du sol (COS) :	
SB Projet < SB Maximal autorisée		Surface de la parcelle N° 6 :	854 m ²
149.0 m² > 142.3 m²		Cos :	1/6
SB Projet < SB Maximal avec dérogation 5%		SB maximal autorisée :	142.3 m ²
149.0 m² < 149.5 m²		Dérogation 5% (LATC art. 97) :	149.5 m ²

Rez-de-chaussée

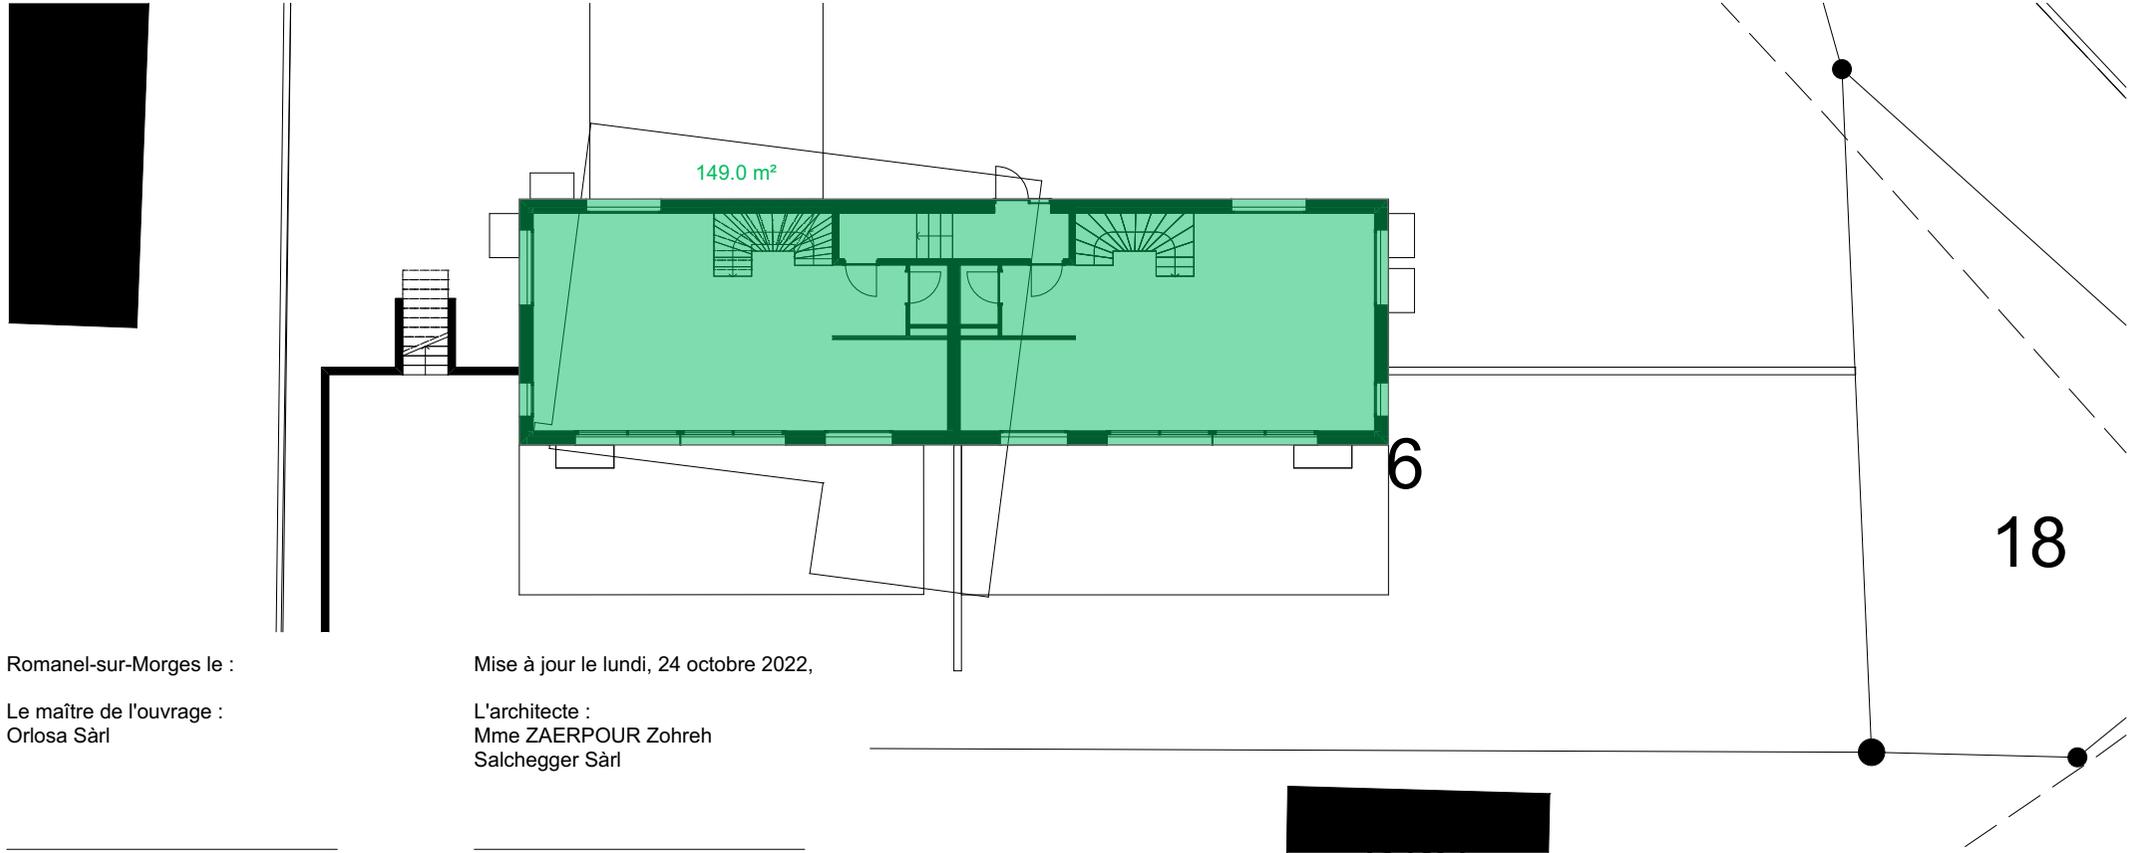

Romanel-sur-Morges le :

Mise à jour le lundi, 24 octobre 2022,

Le maître de l'ouvrage :
Orlosa Sàrl

L'architecte :
Mme ZAERPOUR Zohreh
Salchegger Sàrl

Ouvrage :		Maître d'ouvrage:			Maître d'oeuvre		
Crissier Rue des Alpes 9, 1023 Crissier		Orlosa SA			Salchegger Sàrl Chemin des Grez, 1122 Romanel-sur-Morges		
N° de plan:	Titre:	Echelle :	Format :	N° de projet :	Dessinateur:	Date :	Etat du projet :
01-07	Décompte COS	1:200	A4 Paysage	111	JM		DPC