



GUILLET
ARCHITECTURE SA

Routé de la Mayne 5
026 555 96 77
1687 La Mayne
info@guilsa.ch

Plan conçu et élaboré par Guillet Architecture SA - Reproduction interdite (LCD 5b et 23)

EN PALUD 19, 1 643 GUMEFENS

Elaboration des plans de PPE
Article 3031 RF Commune de Pont-en-Ogoz (secteur Gumefens)

Propriétaire(s) Valérie & Jean-Yves Gremond

Requérant(s) Idem propriétaire(s)

n° plan

511

titre

REZ SUPÉRIEUR

PPE Les balcons de Palud

n° projet

2020.7

format

A3

échelle

1:100


dessin

BC

date

20.05.2020

modifications

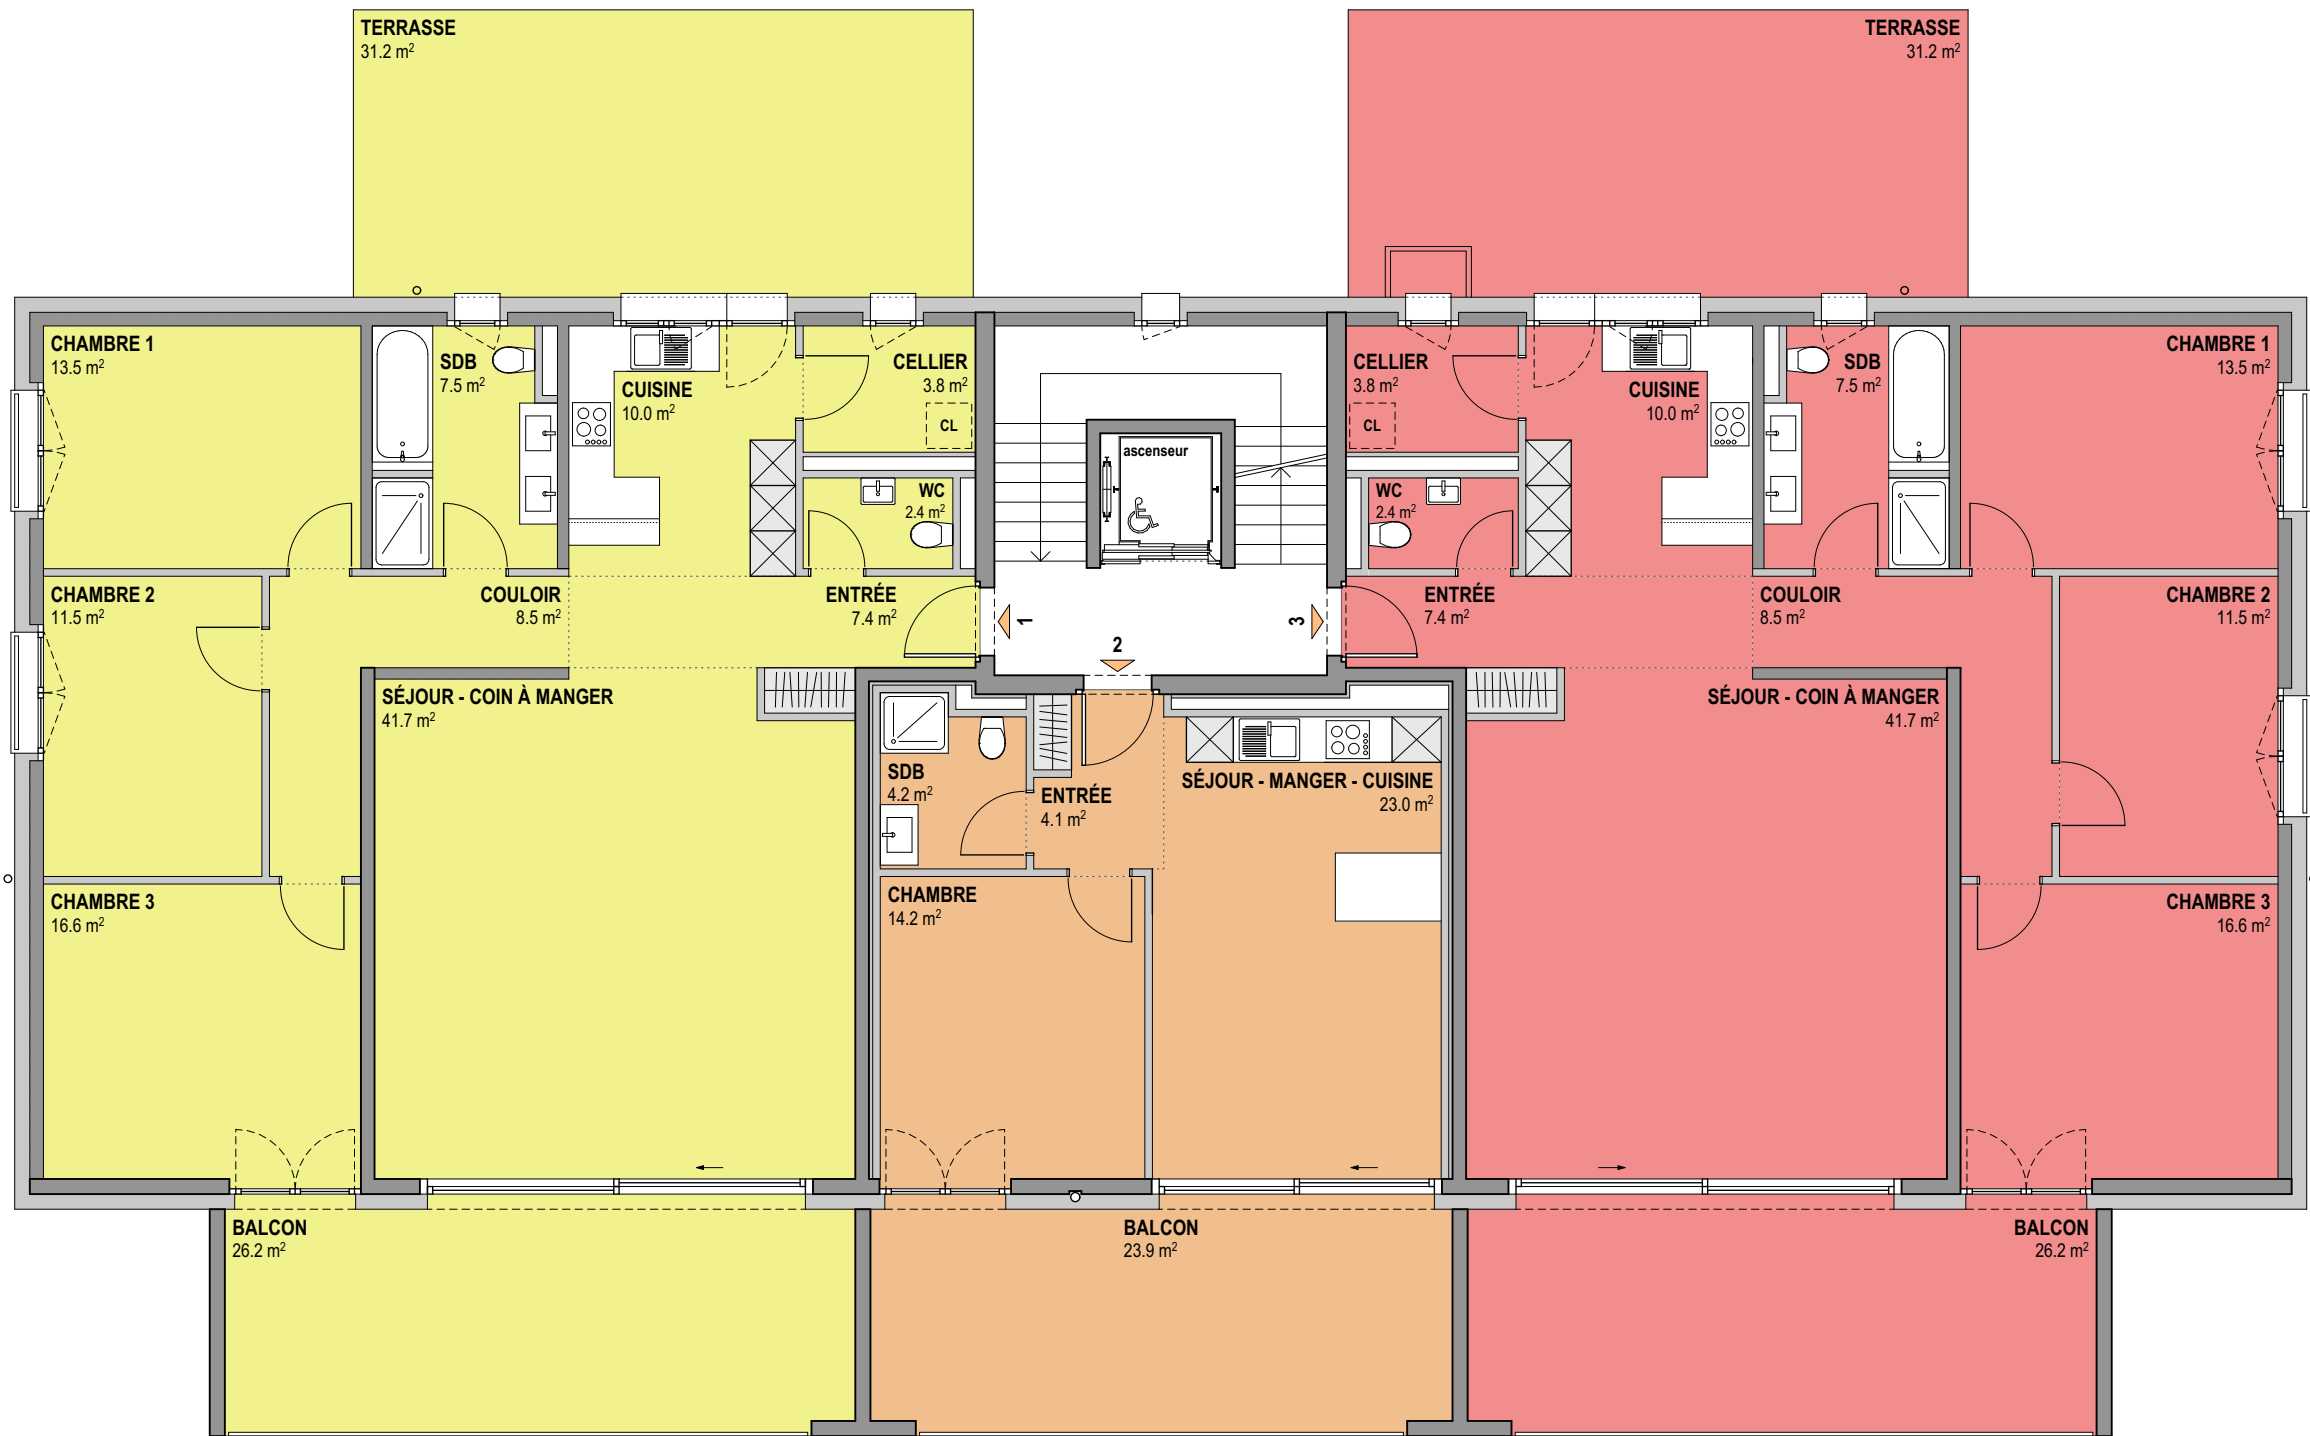

APPARTEMENT	1
SURFACE NETTE HABITABLE (SNH)	122.9 m²
SURFACE EXTERNE - TERRASSE	$\frac{1}{3}$ de 31.2 m² 10.4 m²
SURFACE EXTERNE - BALCON	$\frac{1}{2}$ de 26.2 m² 13.1 m²
SURFACE DE VENTE NETTE (SVN)	146.4 m²

APPARTEMENT	2
SURFACE NETTE HABITABLE (SNH)	45.5 m²
SURFACE EXTERNE - BALCON	$\frac{1}{2}$ de 23.9 m² 11.9 m²
SURFACE DE VENTE NETTE (SVN)	57.4 m²

APPARTEMENT	3
SURFACE NETTE HABITABLE (SNH)	122.9 m²
SURFACE EXTERNE - TERRASSE	$\frac{1}{3}$ de 31.2 m² 10.4 m²
SURFACE EXTERNE - BALCON	$\frac{1}{2}$ de 26.2 m² 13.1 m²
SURFACE DE VENTE NETTE (SVN)	146.4 m²

RÉFÉRENCE DE CALCUL: USPI

TOUTES LES SURFACES MENTIONNÉES DANS CES DOCUMENTS ONT UNE TOLÉRANCE DE DIMENSIONS DE $\pm 5\%$