


RL

LA ROSE DU LAC
ESTAVAYER-LE-LAC

Bâtiment B / 1^{er} étage

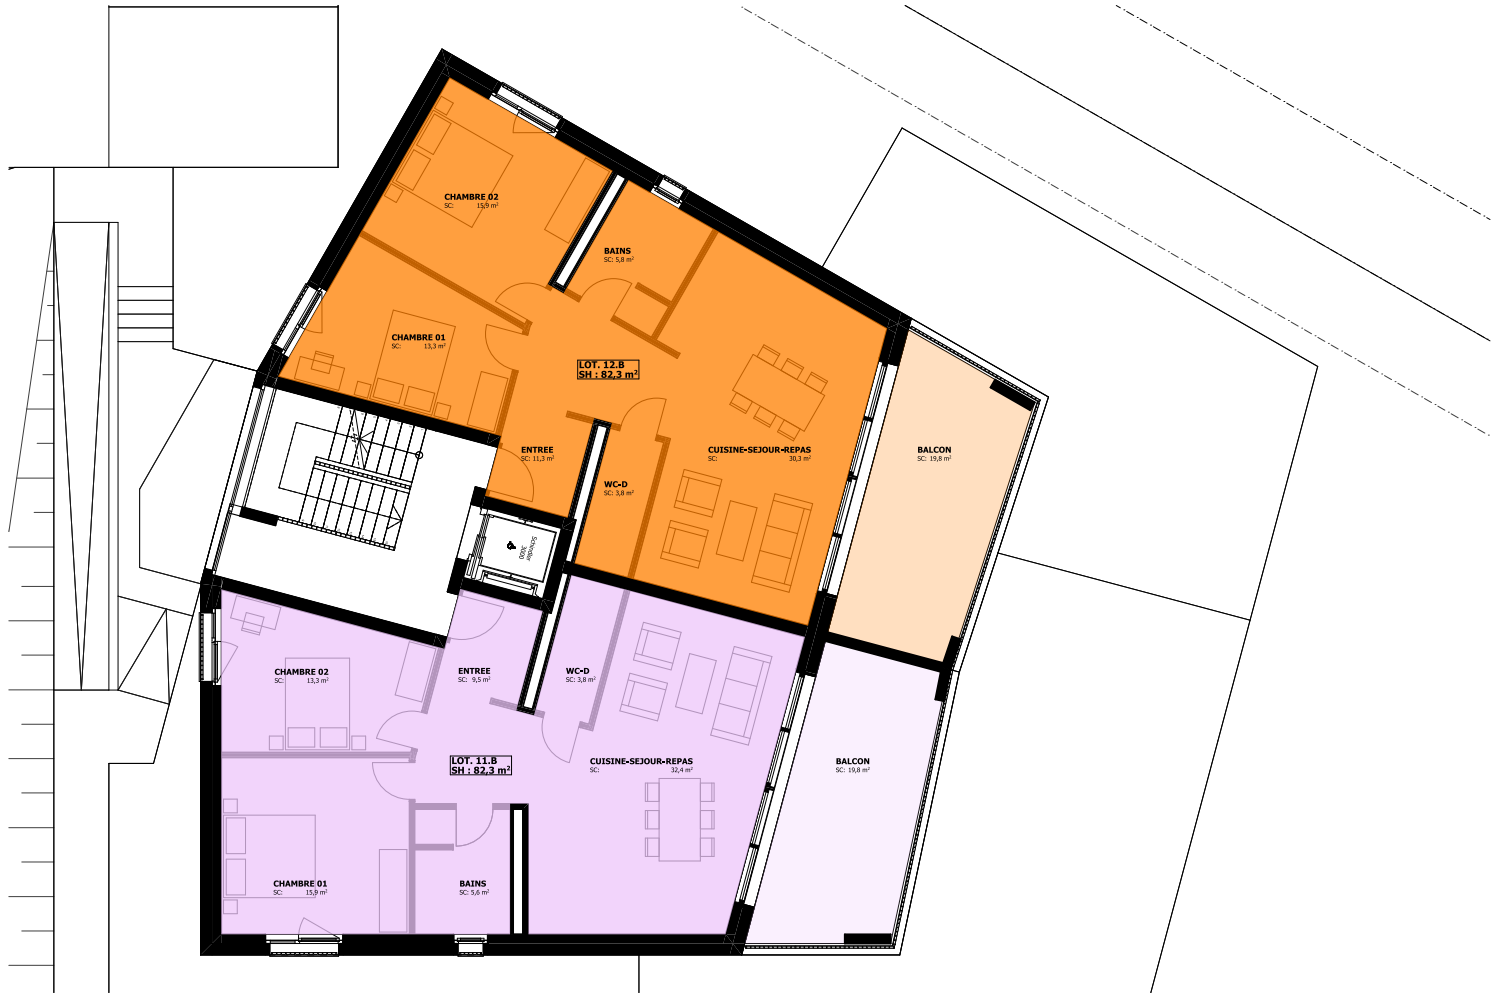

11.B **3½ pièces**

Surface utile	Surface balcon	Surface de vente
82.3 m ²	19.8 m ²	92.2 m ²

12.B **3½ pièces**

Surface utile	Surface balcon	Surface de vente
82.3 m ²	19.8 m ²	92.2 m ²