


RL

LA ROSE DU LAC
ESTAVAYER-LE-LAC

Bâtiment B / Rez-de-chaussée

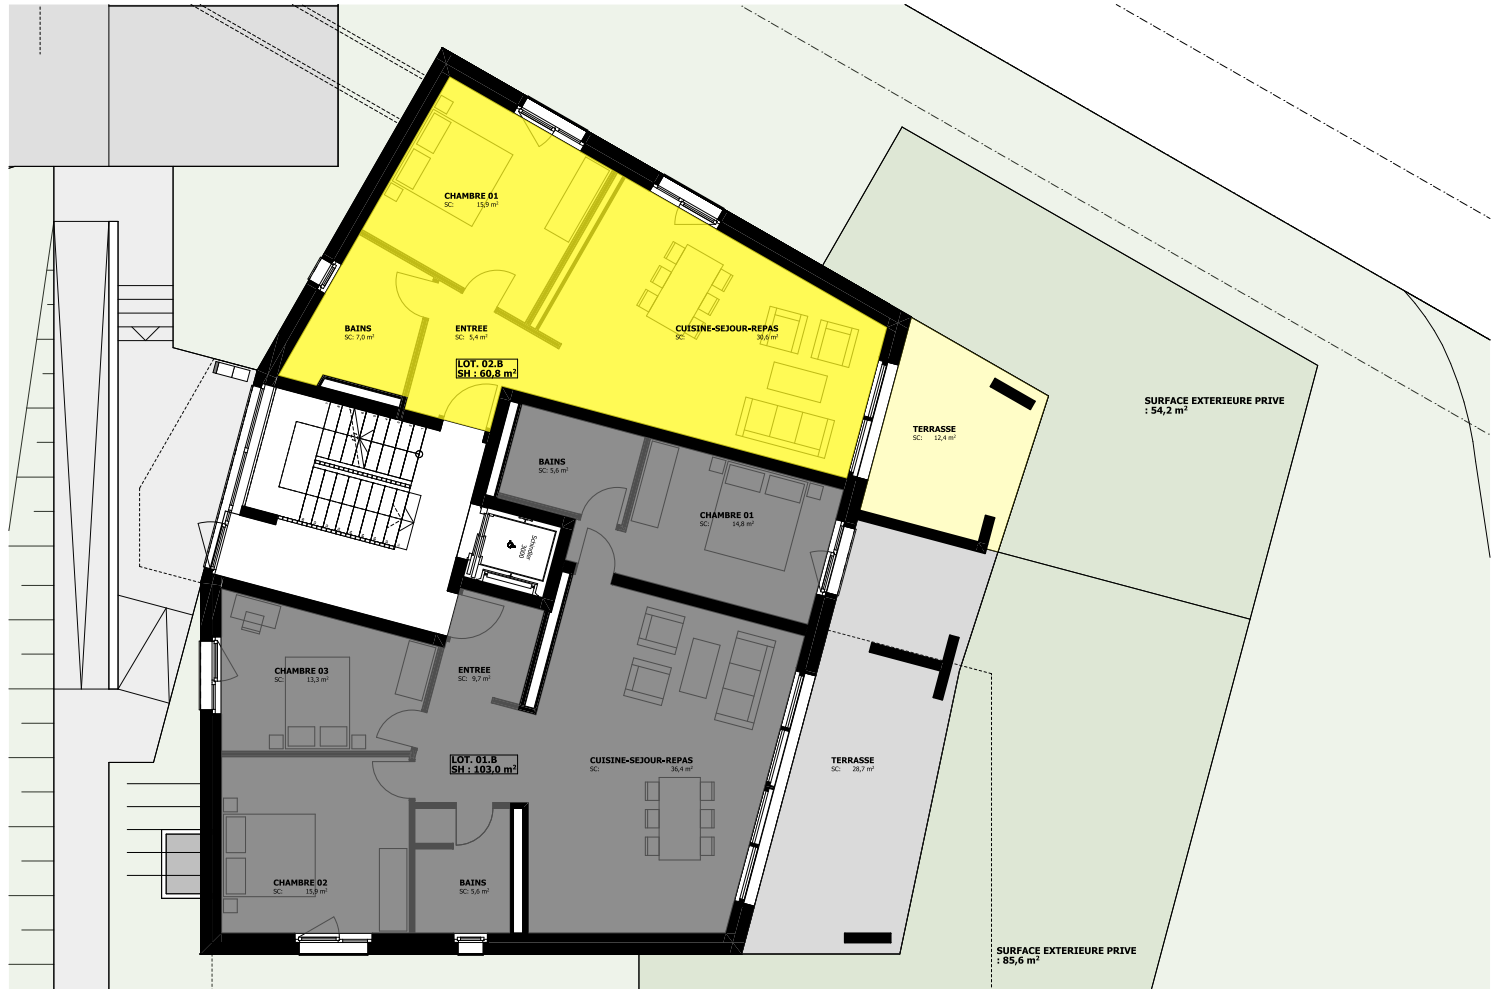

01.B **4½ pièces**

Surface utile	Surface terrasse	Surface jardin	Surface de vente
103 m ²	28.7 m ²	85.6 m ²	112.57 m ²

02.B **2½ pièces**

Surface utile	Surface terrasse	Surface jardin	Surface de vente
60.8 m ²	12.4 m ²	54.2 m ²	64.93 m ²