


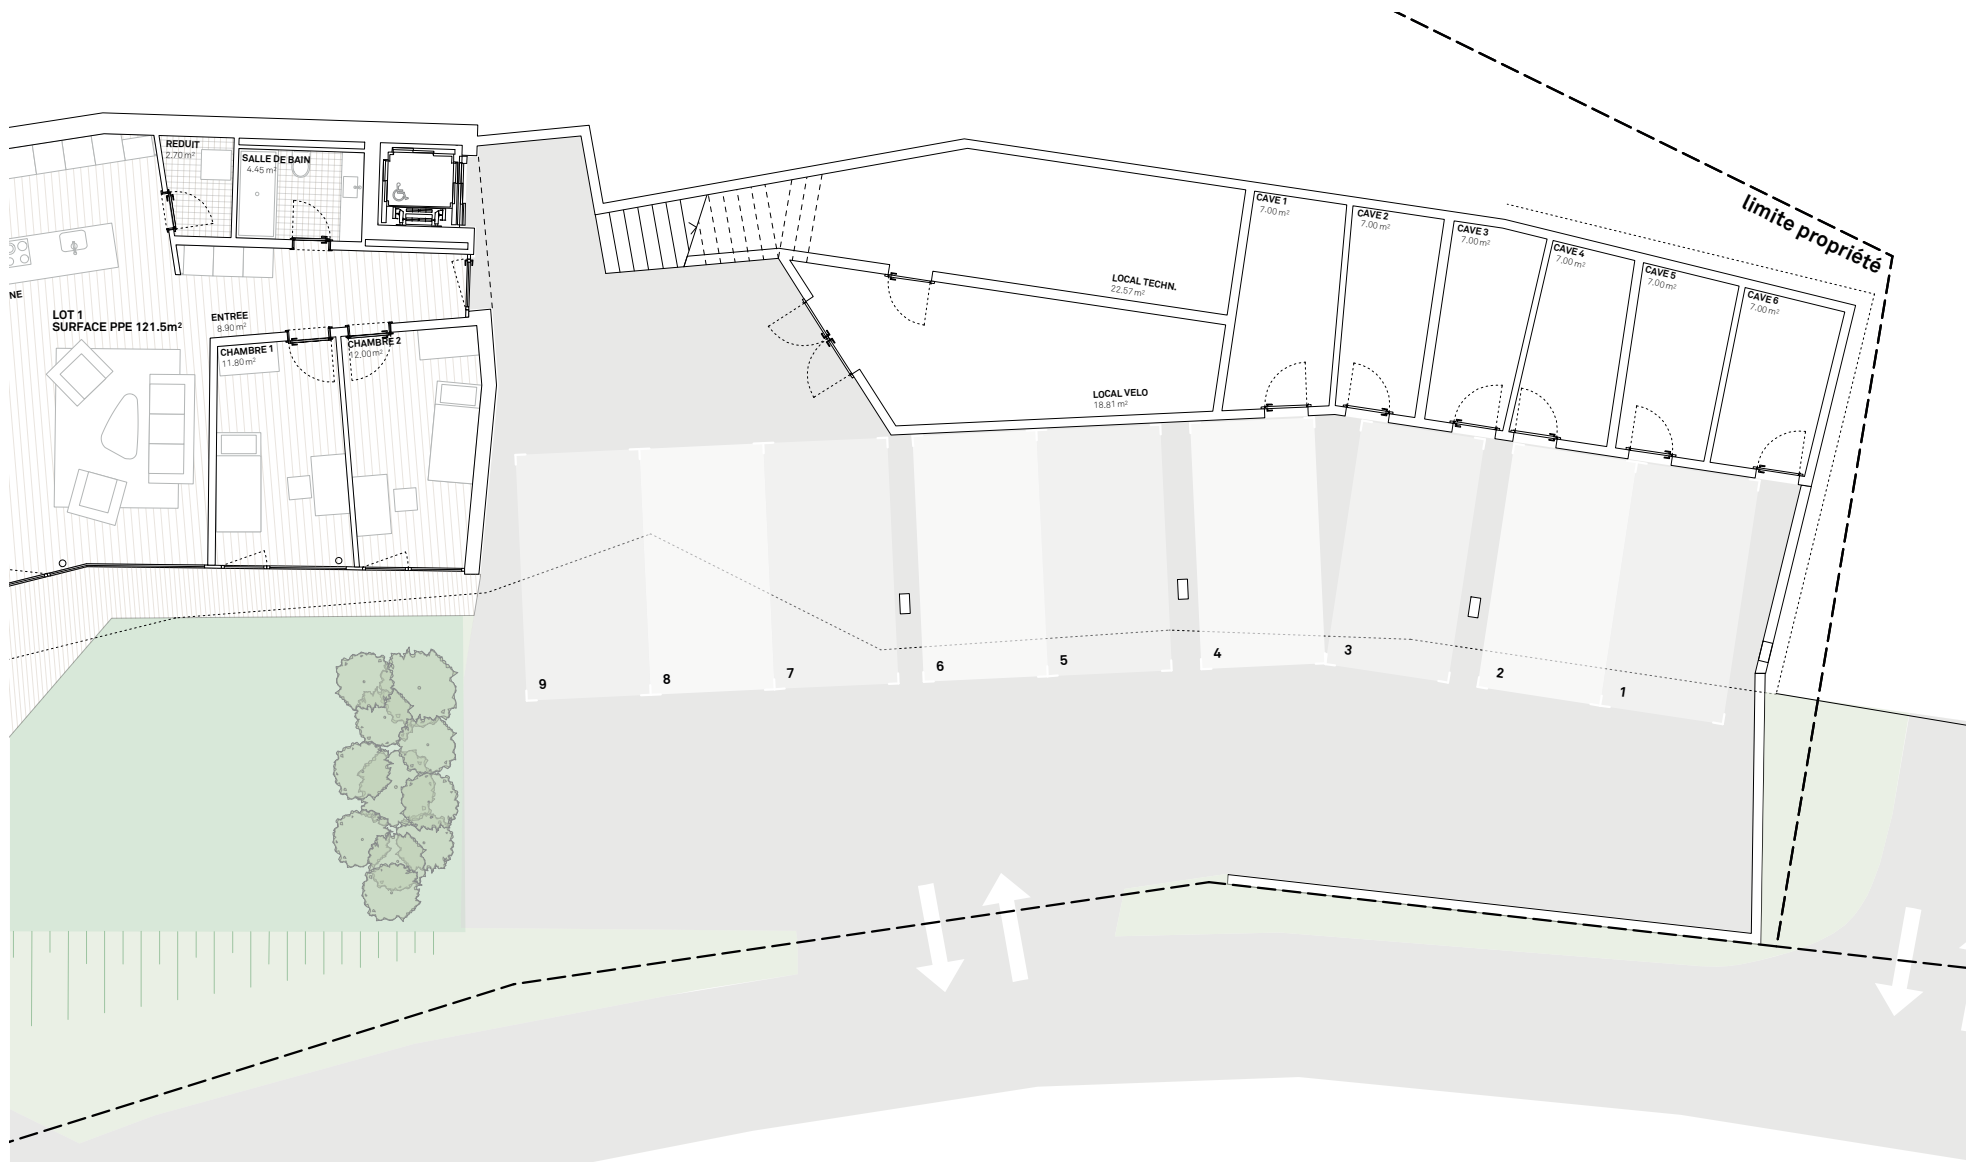



projet
n° et titre plan
date
échelle - format

SUR-LE-MOULIN
PPE 06 PARKING
03.03.21
1:100 - A3

PLANS PPE

VIRDIS
ARCHITECTURE



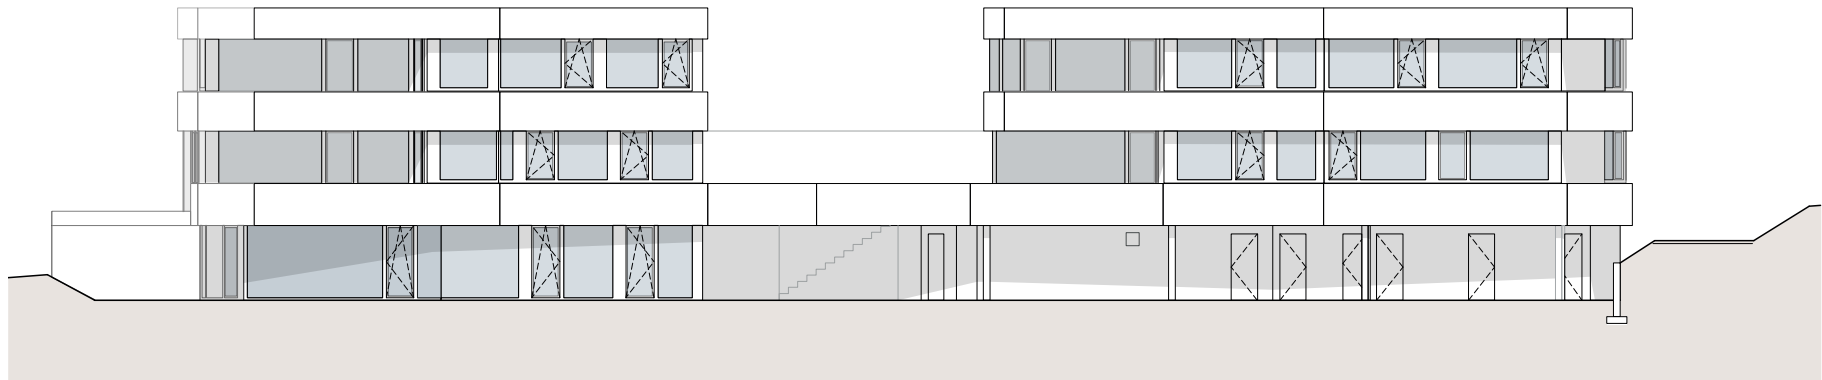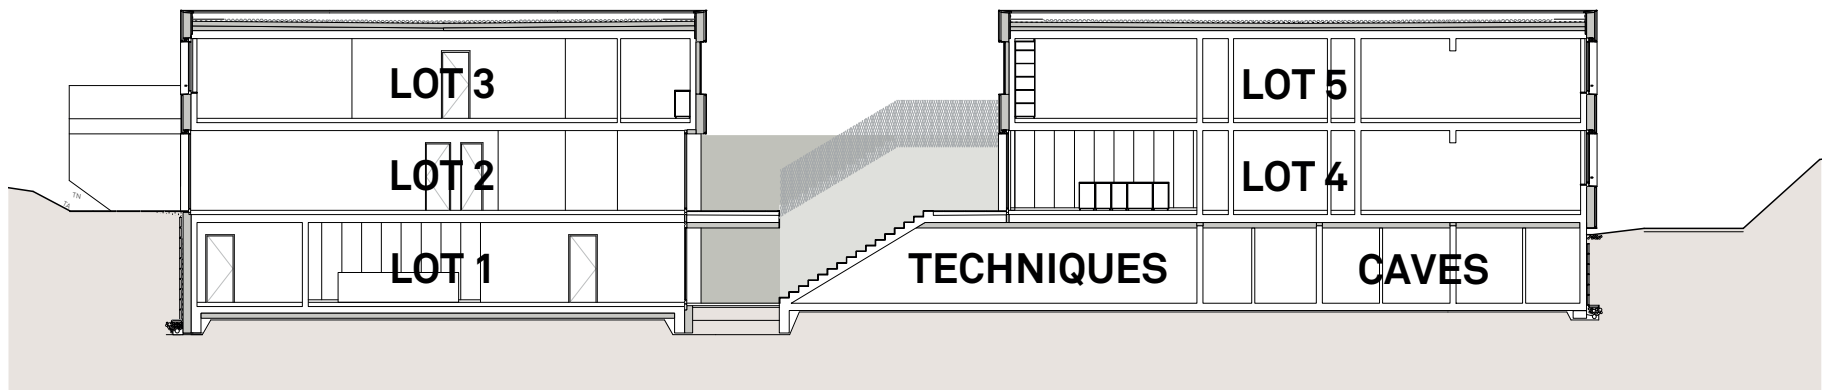

projet
n° et titre plan
date
échelle - format

SUR-LE-MOULIN
PPE 07 COUPE ET ELEVATION
03.03.21
1:150 - A3

PLANS PPE