


1^{er} ÉTAGE / Appartements n° 17 et 18

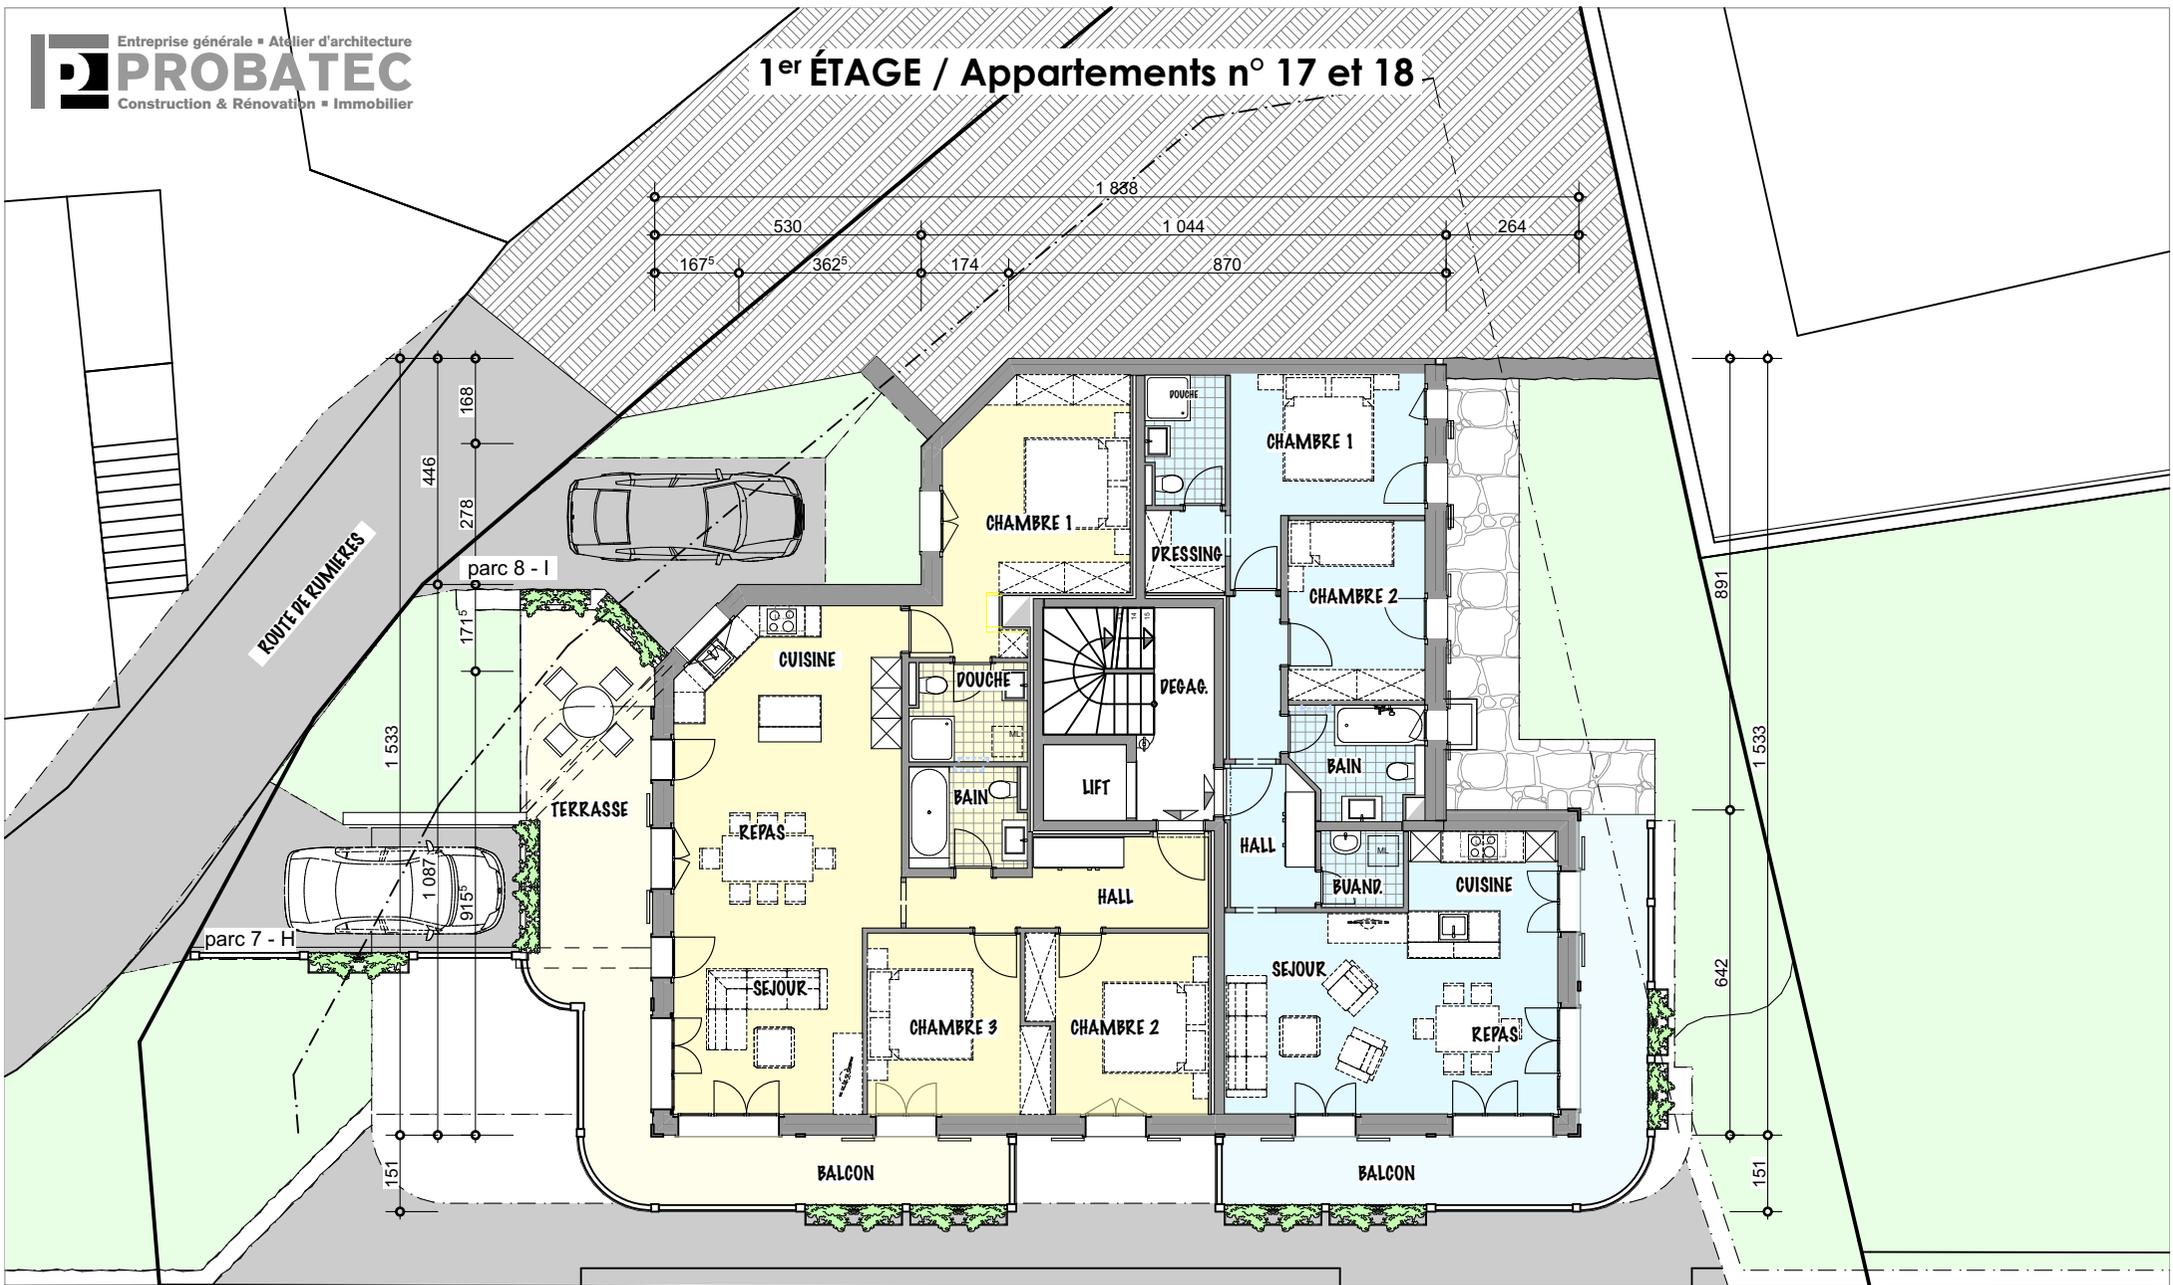

APPARTEMENT 17
 Surface PPE :
 4 pièces 1/2 de 122 m²
 terrasse 38m²

APPARTEMENT 18
 Surface PPE :
 3 pièces 1/2 de 93 m²
 terrasse 39m²

