


2^{ème} ÉTAGE / Appartements n°19 et 20

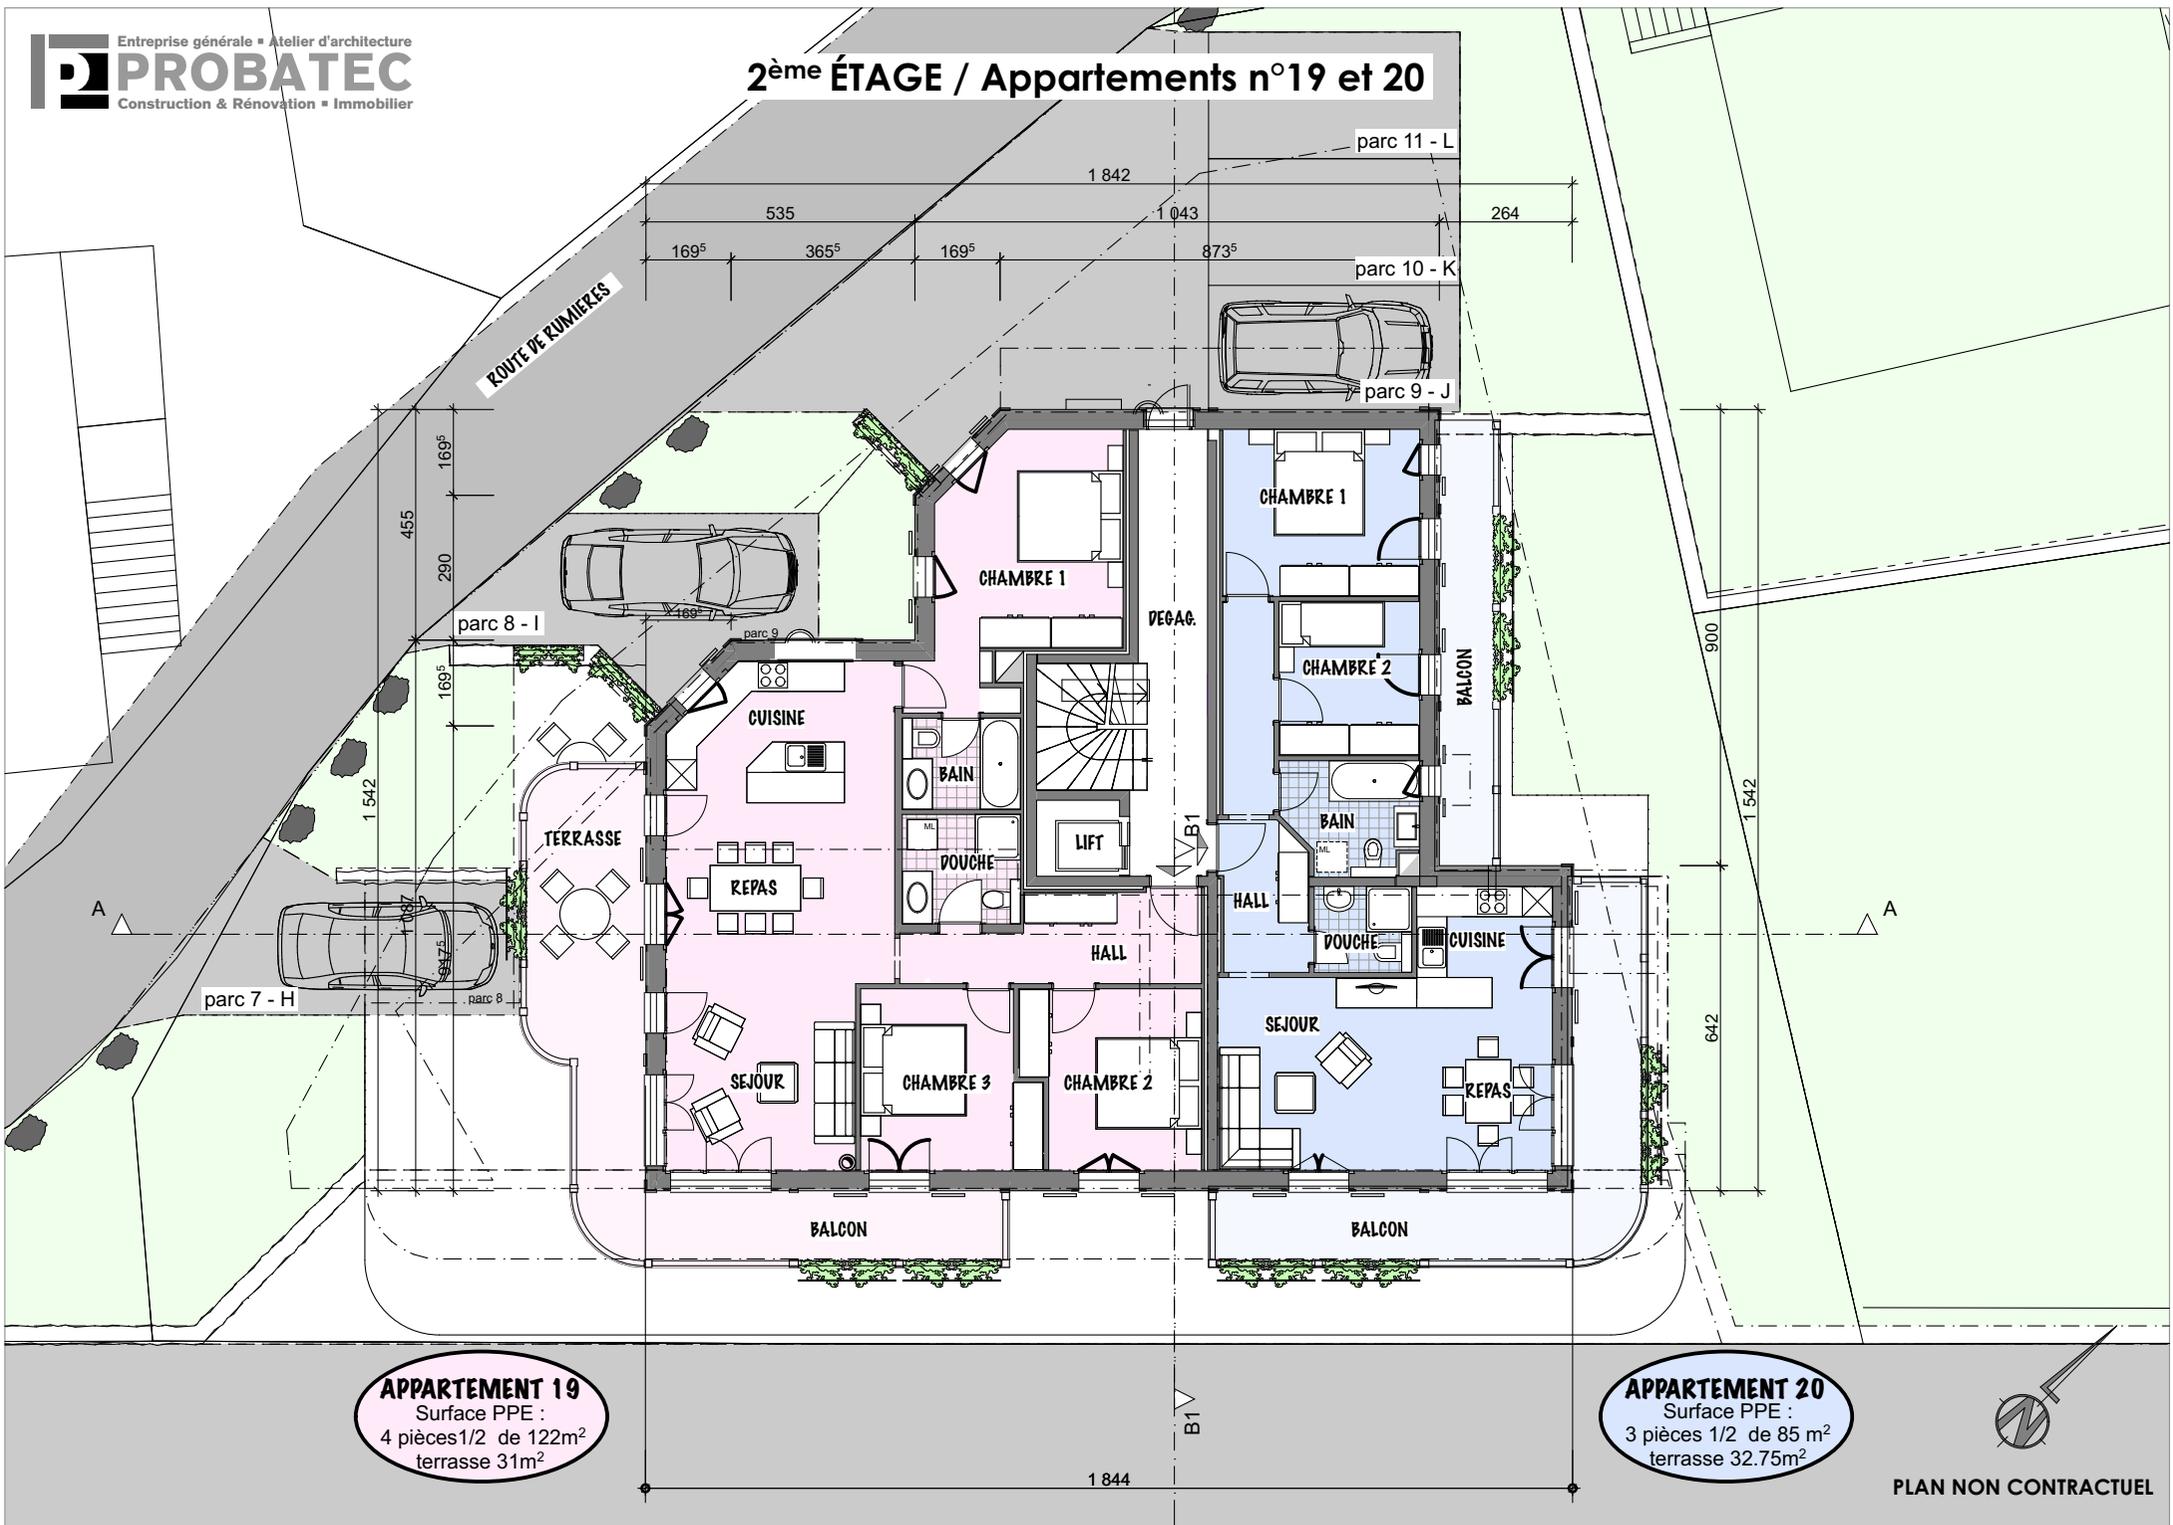

APPARTEMENT 19
 Surface PPE :
 4 pièces 1/2 de 122m²
 terrasse 31m²

APPARTEMENT 20
 Surface PPE :
 3 pièces 1/2 de 85 m²
 terrasse 32.75m²