


**REZ-DE-CHAUSSÉE / Appartements n° 15 et 16**

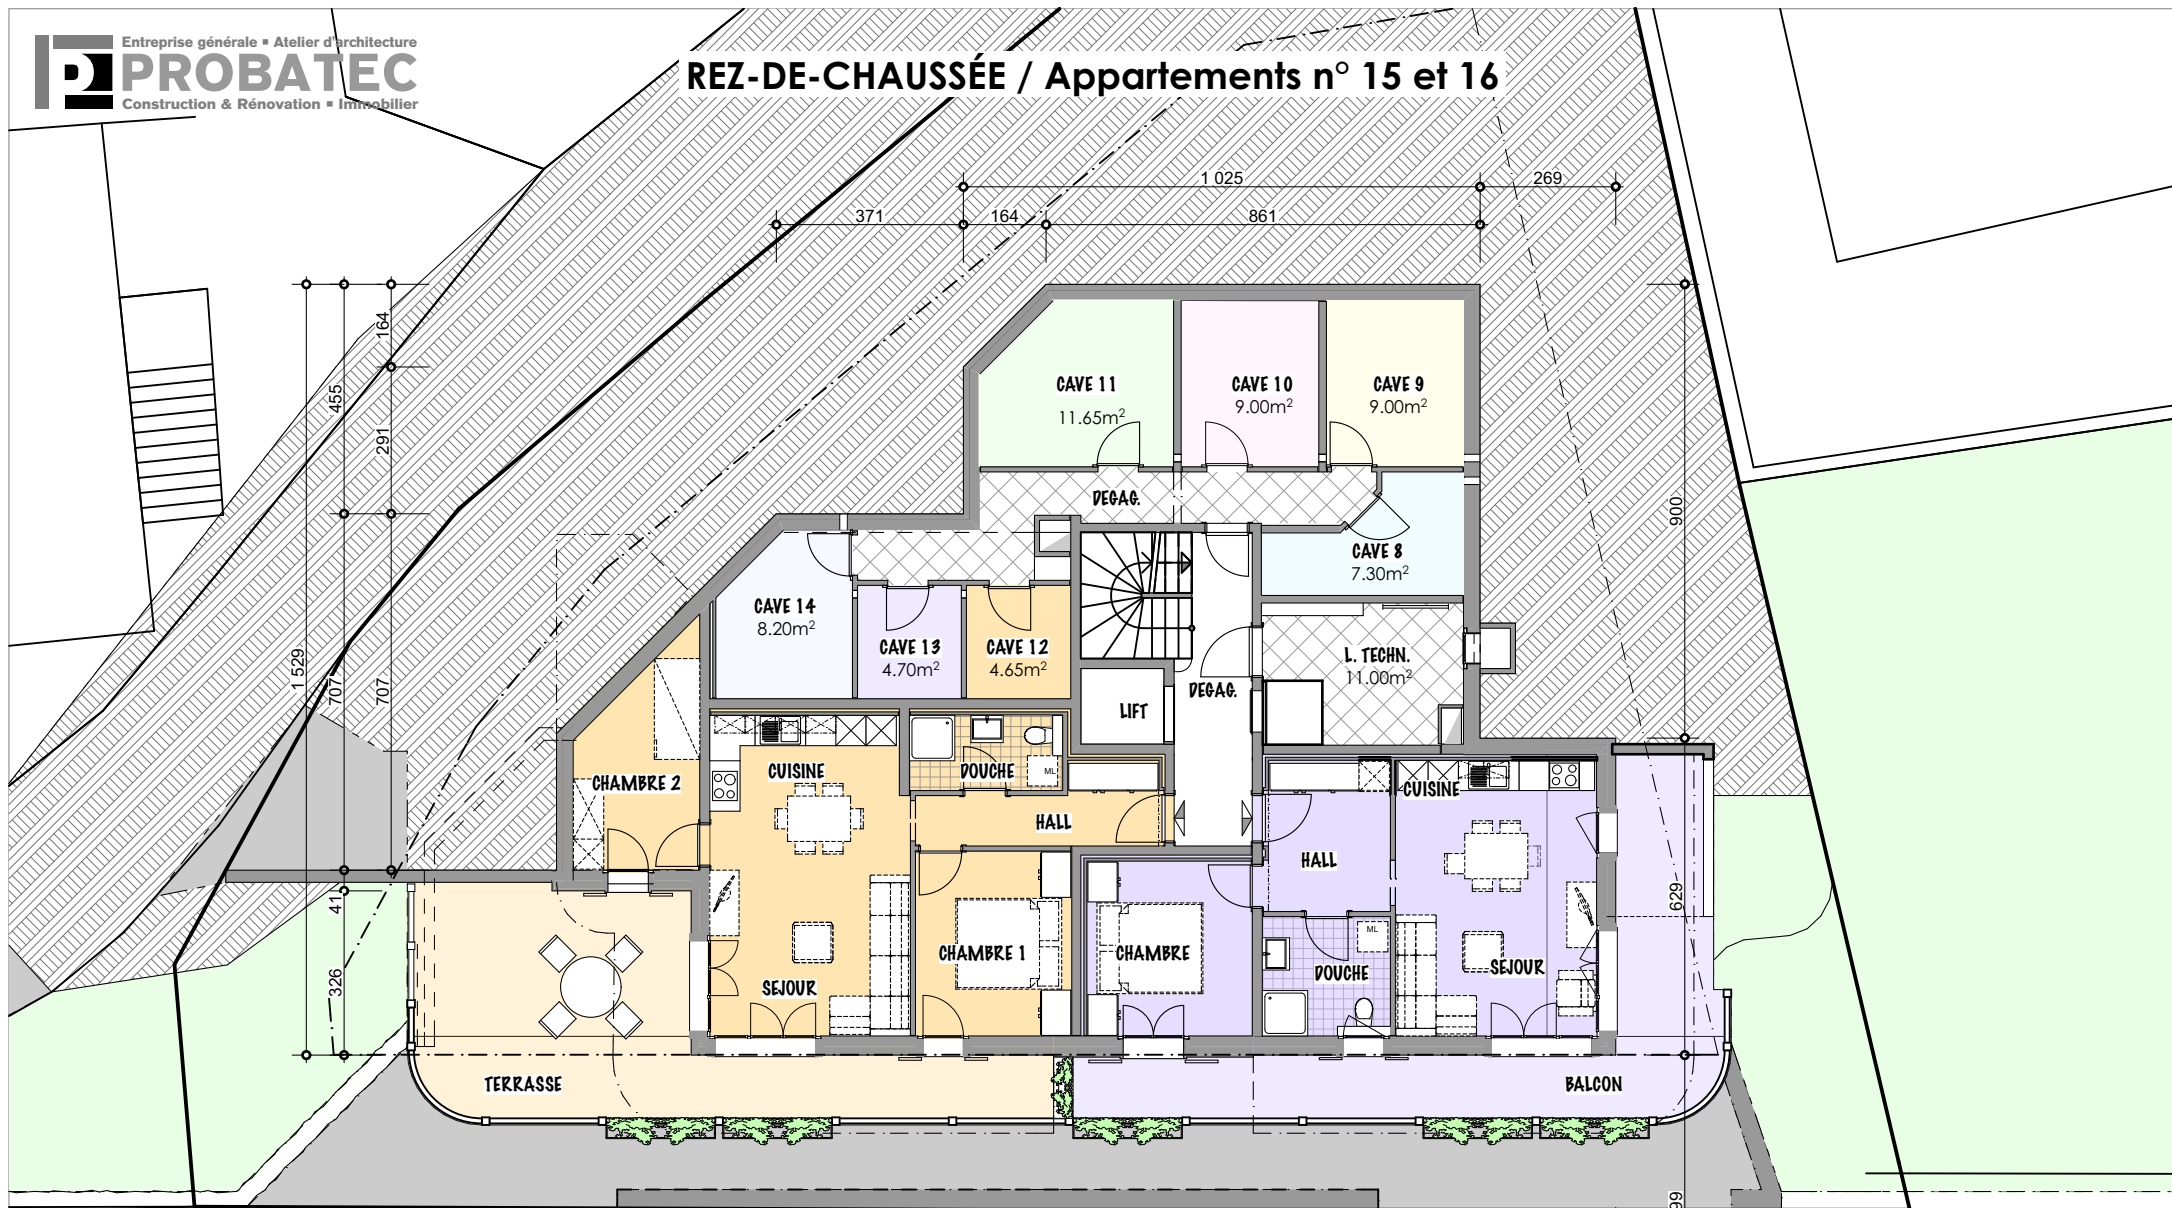

**APPARTEMENT 15**  
 Surface PPE :  
 3 pièces 1/2 de 69 m<sup>2</sup>  
 terrasse 36.30m<sup>2</sup>

**APPARTEMENT 16**  
 Surface PPE :  
 2 pièces 1/2 de 58 m<sup>2</sup>  
 terrasse 29.05m<sup>2</sup>

